




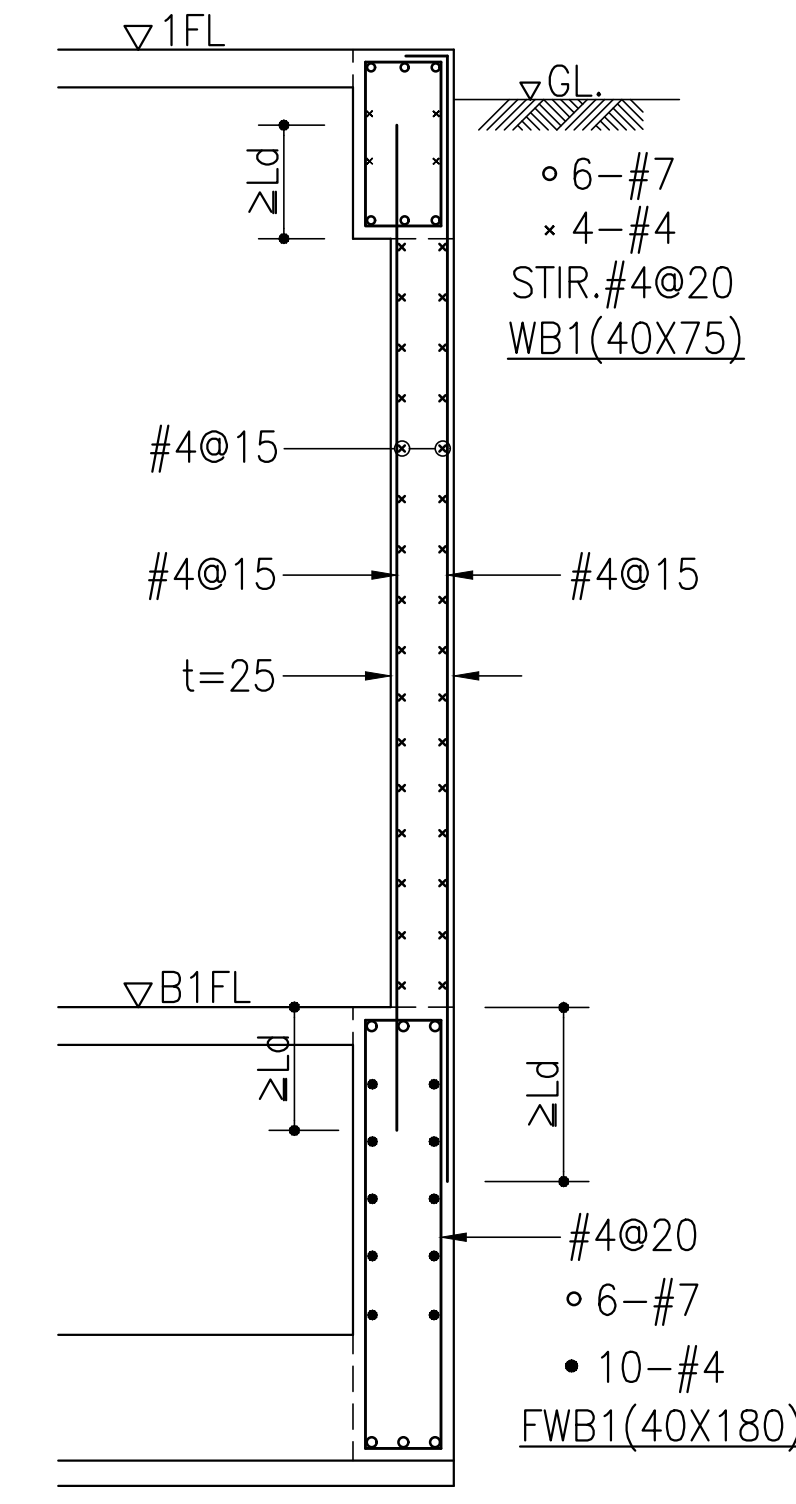


1 地下室外牆及邊梁配筋圖

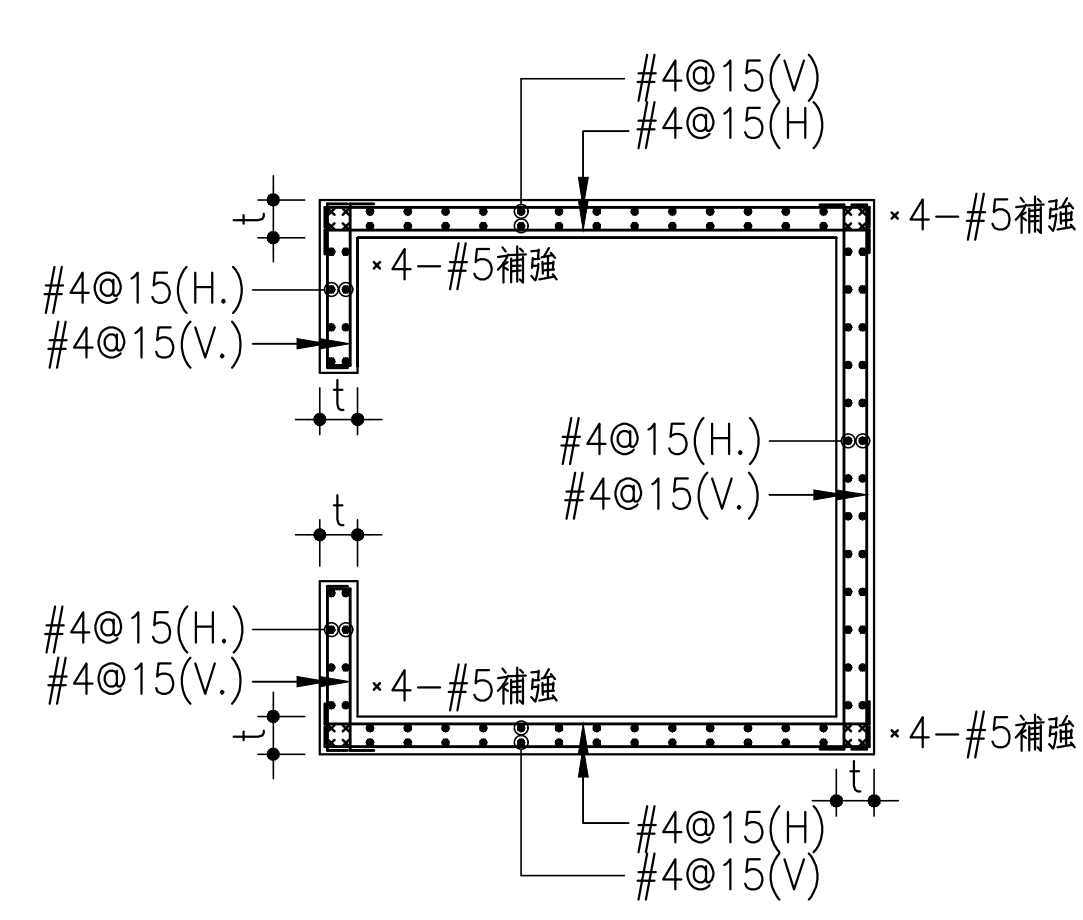



2 電梯牆配筋圖
註: "t" 詳平面厚度

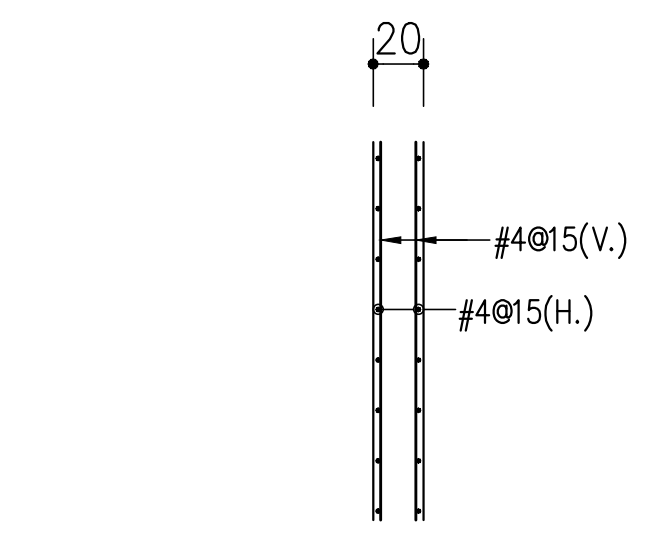

WT20剖面配筋圖
3 RC結構牆配筋剖面示意圖
(非結構牆配筋另詳圖S7-06)

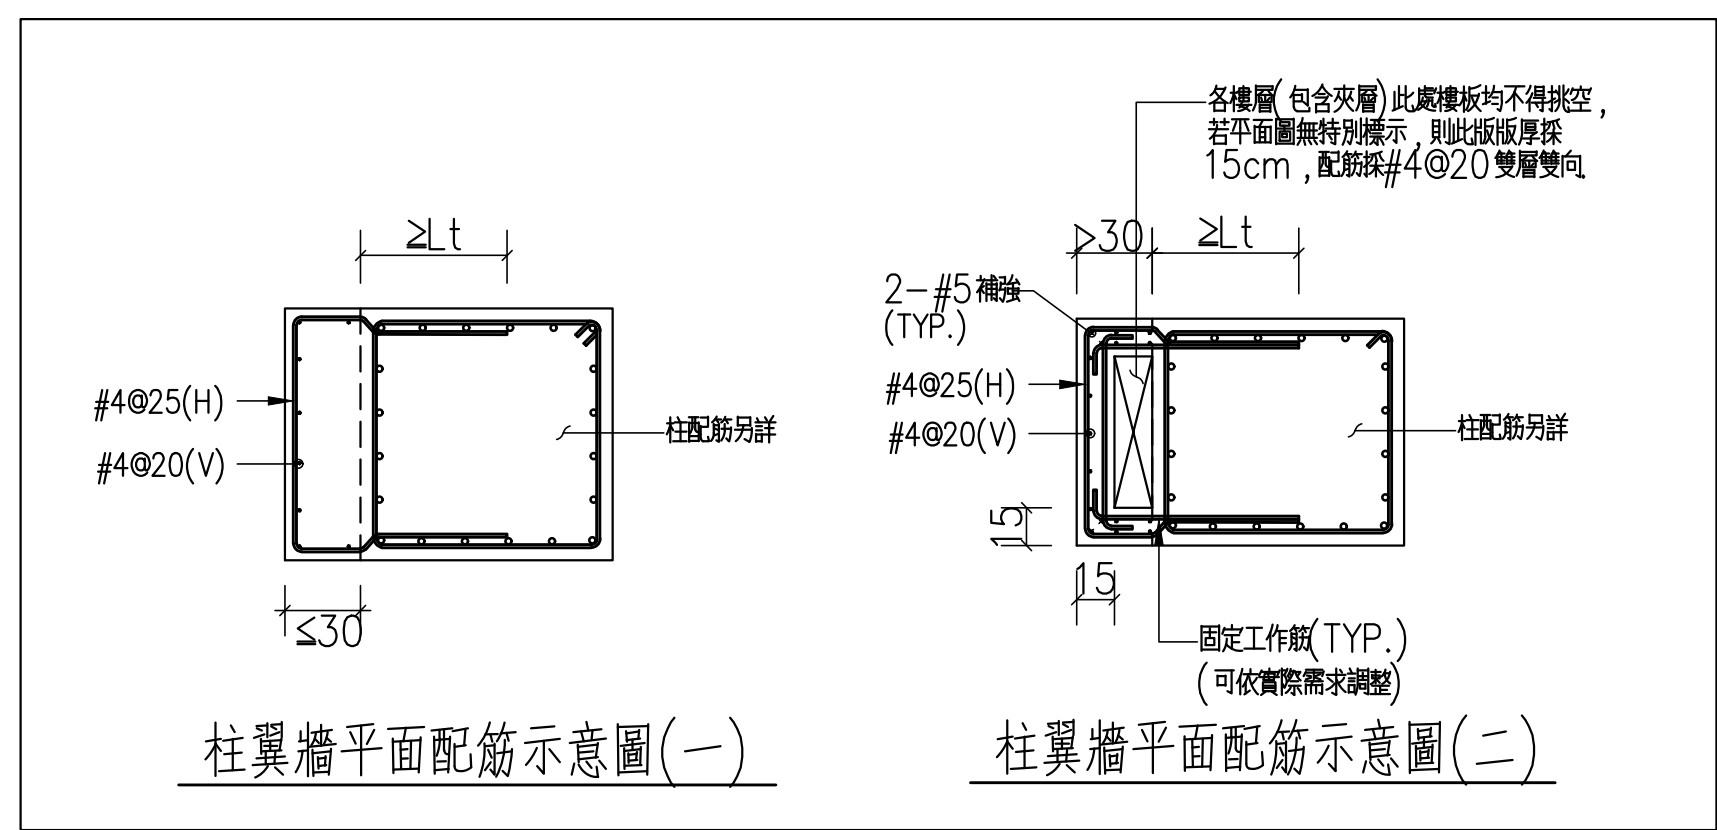

4 柱翼牆配筋示意圖

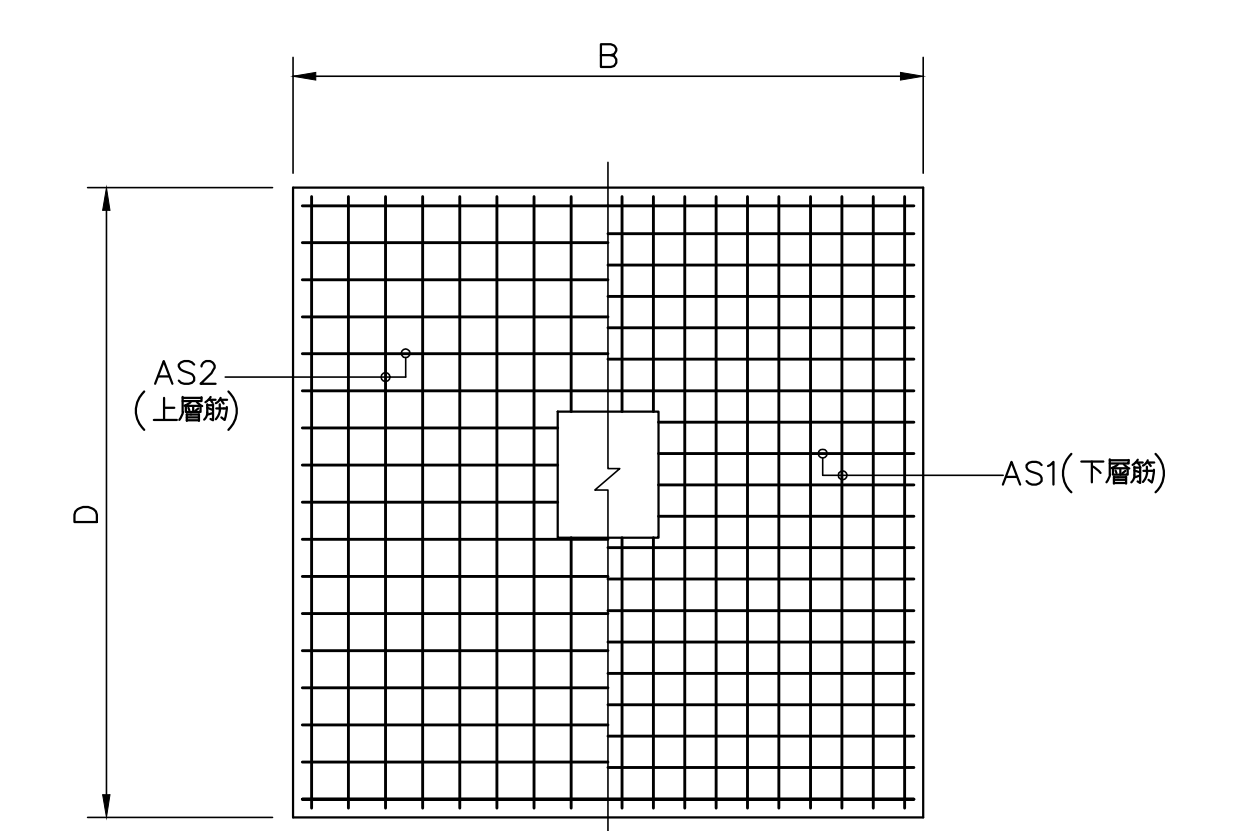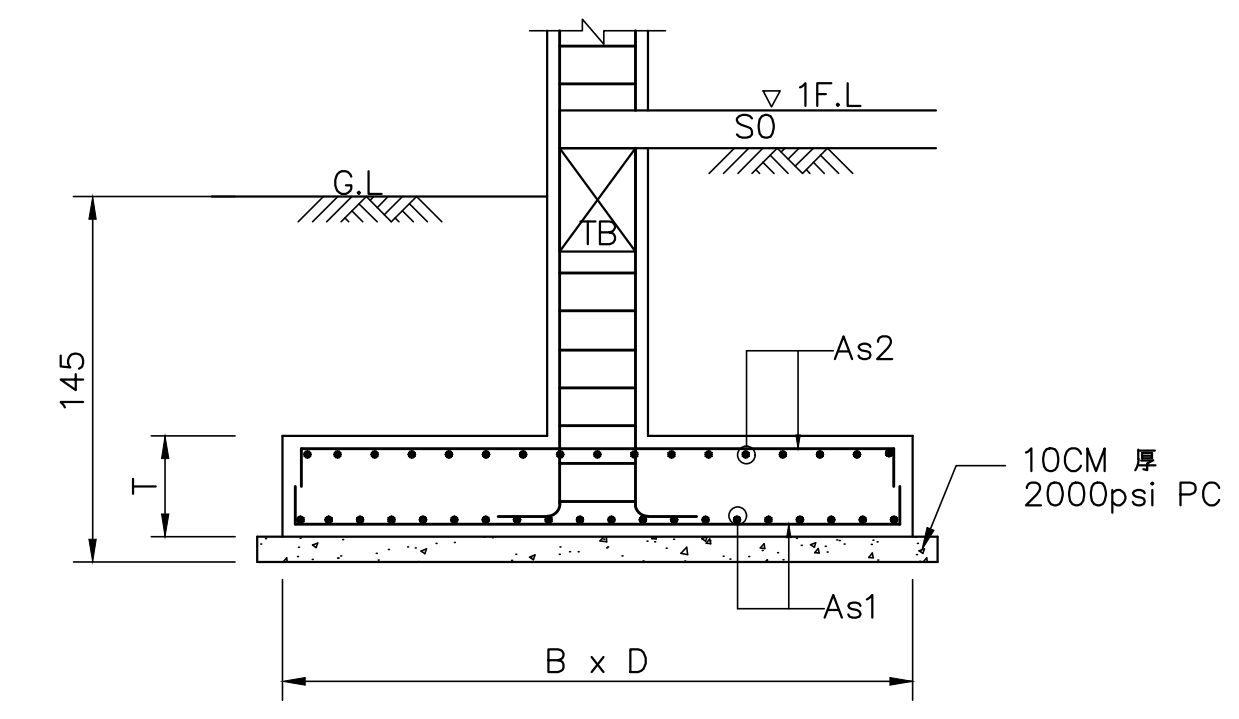

編號	B x D	T	As1	As2
F1	180x180	40	#4@15	#4@20

5 獨立基腳配筋詳圖

說明			