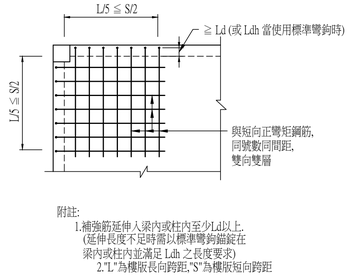

附註:
1.補強筋延伸入梁內或柱內至少Ld以上.
(延伸長度不足時需以標準彎鉤錨錠在
梁內或柱內並滿足 Ldh 之長度要求)
2."L"為樓版長向跨距,"S"為樓版短向跨距

CASE (A)

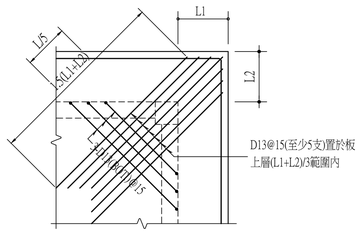

附註:
1.若只有單邊有版外挑時,則上層補強筋
不必挑出,彎入柱及梁內同左圖.
2."L"為樓版長向跨距.

CASE (B)

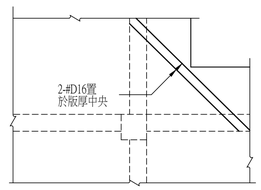

CASE (C)

樓版角隅補強標準圖

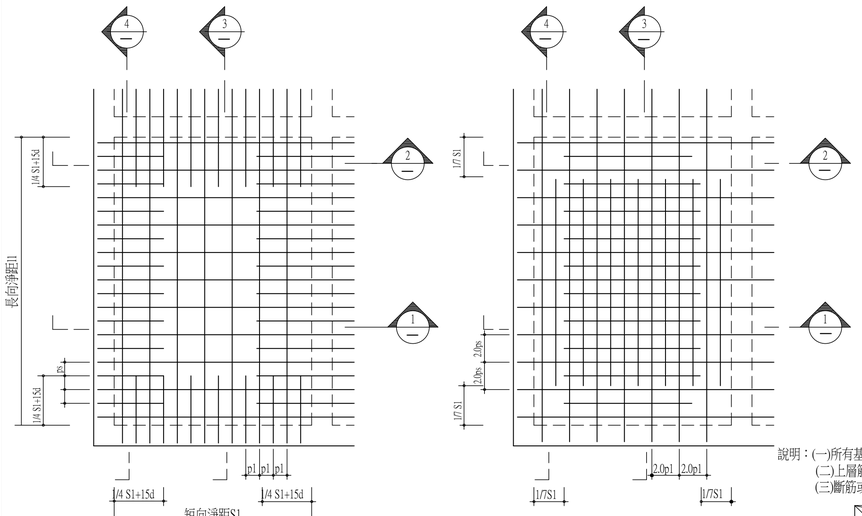

5 基礎版下層筋平面配置示意圖

6 基礎版上層筋平面配置示意圖

說明：(一)所有基礎版均取各自之短向淨距"S"做為斷筋或彎筋之依據。
(二)上層筋不得於中央區搭接，下層筋不得於梁端處搭接。
(三)斷筋或彎筋位置：

短向 / 長向		切斷鋼筋方式 外端	切斷鋼筋方式 連續端
短向	上層筋	1/7 S	1/7 S
短向	下層筋	1/4 S+15d	1/4 S+15d

基礎版端鋼筋錨錠詳圖

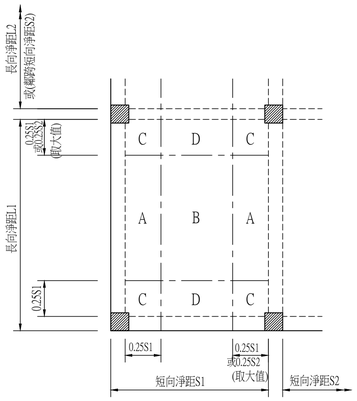

鋼筋 \ 位置 方向		容許搭接位置
上層筋	兩方向	梁內
下層筋	短向	B,D
	長向	A,B

基礎版主筋搭接位置表

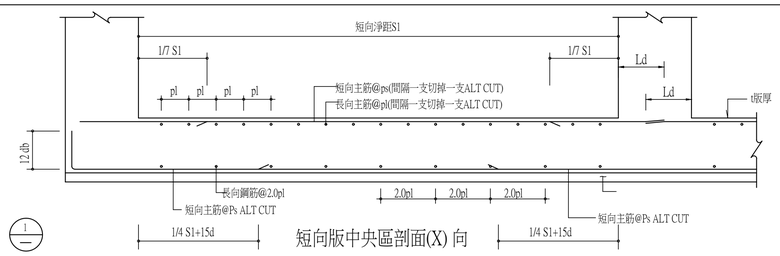

1 短向版中央區剖面(X) 向

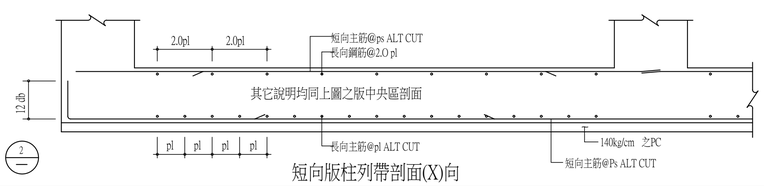

2 短向版柱列帶剖面(X)向

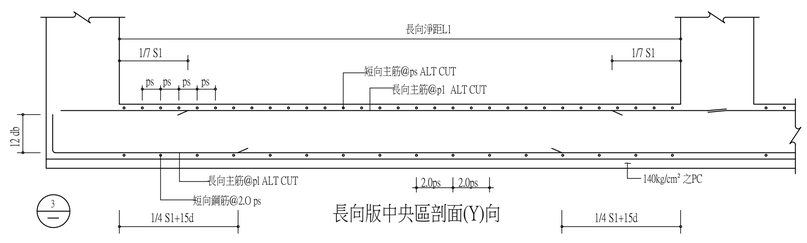

3 長向版中央區剖面(Y)向

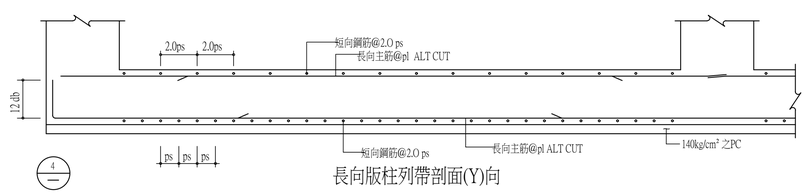

4 長向版柱列帶剖面(Y)向

說明

圖名	日期	說明	核准

工程名稱
臺中市北屯區南興國民小學
第一期校舍新建工程

姜樂靜建築師事務所
臺中市西屯區臺灣大道二段902號3樓
TEL：04-23152015
FAX：04-23152017
EMAIL：leching@ms3.hinet.net

圖名
鋼筋混凝土標準圖(五)

核准	比例 A1:1/10
設計	日期
繪圖	核對
圖號 S7-05	張號

業務號