
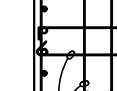


箍筋 組數	每組箍 筋個數	箍筋 號數	每組箍 筋間距	箍筋形狀示意圖
m	n	x	#bar @ S	
16	—	#5	@ 12	(一 箍)
16	—	2 × #5	@ 12	$a \approx \frac{1}{5}(B-10) \geq 20$ (二 箍)
16	—	2 × #5	@ 12	(雙外箍)
16	—	3 × #5	@ 12	$a \approx \frac{1}{5}(B-10) \geq 20$ (三 箍)
16	—	4 × #5	@ 12	$a \approx \frac{1}{5}(B-10) \geq 20$ (四 箍)

腹筋 列數 m	腹筋 行數 x	腹筋 號數 n	梁斷面腹筋配置示意圖
m	x	n	#bar
3	2	5	腹筋行數: 2 C 腹筋列數: 5 (共6支#5腹筋)
n	#bar(E.F)		腹筋支數: n E.F #bar (共2xn支#bar腹筋)

內外箍 編號 #bar	圈束區 編號間距 @S1	中央區 編號間距 — S2	柱斷面箍筋 配置示意圖
#4	@10	— 15	

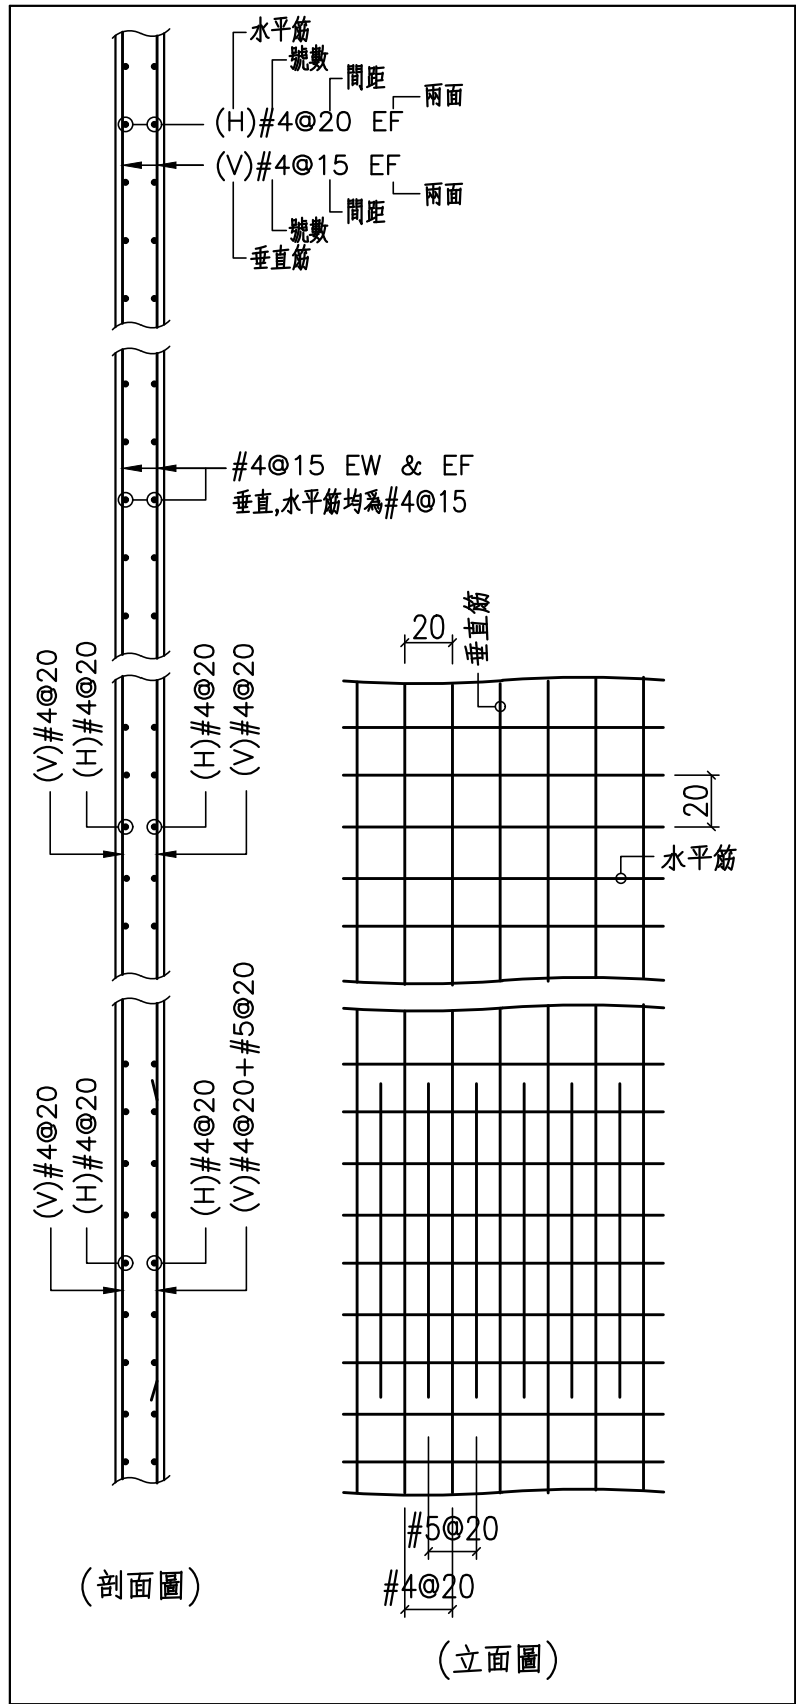

A.B.(鑄定螺栓)	ANCHOR BOLT	N.T.S.(無比例)	NOT TO SCALE
ALT. BT.(間隔彎曲)	ALTERNATE BENT	N.S.(近側)	NEAR SIDE
&c.(和)	AND	OPN.(開孔)	OPEN
B.F.(兩面)	BOTH FACES	P.C.(純混凝土)	PLAIN CONCRETE
B.H.(組合H型斷面)	BUILT-UP "H" SECTION	Pl(平版)	PLATE
BM.(梁)	BEAM	PLATF.(平台)	PLATFORM
B.O.BASE Pl EL. (基版下高程)	BOTTOM OF BASE PLATE ELEVATION	P.P.(半滲透焊)	PARTIAL PENETRATION
BR'C'G.(斜撐)	BRACE	R.(半徑)	RADIUS
CHK. Pl(壓花鋼板)	CHECKER PLATE	R.B.(圓棒)	ROUND BAR
Cl(中心線)	CENTER LINE	R.C.(鋼筋混凝土)	REINFORCEMENT CONCRETE
C.L.(淨距)	CLEAR LENGTH	REV.(校正,修改)	REVISION
COL.(柱)	COLUMN	REQ'D.(必須的)	REQUIRED
C.P.(全滲透焊)	COMPLETE PENETRATION	R.H.(熱軋H型斷面)	ROLLED "H" SECTION
DET.(詳細圖)	DETAIL	R.F.(屋頂高程)	ROOF LEVEL
DIA. Pl(橫隔板)	DIAPHRAGM PLATE	RT.(根部)	ROOT
E.F.(每一面)	EACH FACE	S.A.W.(潛弧焊接)	SUBMERGED ARC WELDING
EGW.(電熱氣體焊接)	ELECTROGAS WELDING	S.C.(剪力接合,銜接)	SHEAR CONNECTION
EL.(高程)	ELEVATION	SEC.(斷面)	SECTION
EQ.(相等間距)	EQUAL SPACE	S.M.A.W.(被覆電弧焊接)	SHIELDED METAL ARC WELDING
E.S.(每一側)	EACH SIDE	SQ.(正方形)	SQUARE
ESW.(電熱熔渣焊接,雙向)	ELECTROSLAG WELDING	STD.(標準)	STANDARD
E.W.(每一方向)	EACH WAY	STIFF. Pl(加勁板)	STIFFENER PLATE
EXP. B.(膨脹螺栓)	EXPANSION BOLT	STIR.(箍筋)	STIRRUP
F.B.(扁鐵)	FLAT BAR	SUS.(不銹鋼)	STAINLESS STEEL
FCAW.(包藥焊線電弧焊接)	FLUX CORED ARC WELDING	SYM.(對稱)	SYMMETRY
FDN.(基礎)	FOUNDATION	3S.(三側)	THREE SIDES
FIN. FL.(樓版完成面)	FINISHED FLOOR	THK.(厚度)	THICK
FL.(樓層)	FLOOR	T.O.C.(混凝土上方)	TOP OF CONCRETE
FLG.(翼板)	FLANGE	T.O.F.(樓版完成面上方)	TOP OF FINISHED FLOOR
F.S.(遠側)	FAR SIDE	T.O.G.(砂漿上方)	TOP OF GROUT
GL.(地面高程)	GROUND LEVEL	T.O.S.(鋼板上方)	TOP OF STEEL
G.M.A.W.(氣體遮護電弧焊接)	GAS METAL ARC WELDING	TYP.(典型的)	TYPICAL
GUSSET Pl(連接板)	GUSSET PLATE	T.&B.(上及下)	TOP AND BOTTOM
H.B.(水平斜撐)	HORIZONTAL BRACE	U.N.O.(除非特別註明)	UNLESS NOTED OTHERWISE
H.R.(欄杆扶手)	HAND RAIL	V.B.(垂直斜撐)	VERTICAL BRACE
H.S.B.(高強度螺栓)	HIGH STRENGTH BOLT	W.L.(工作線)(定位線)	WORKING LINE
LG.(長度)	LENGTH	W.P.(工作點)(定位點)	WORKING POINT
MAX.(最大值)	MAXIMUM	W/ (使用)	WITH
		W/O(不使用)	WITHOUT

◎ (中心至中心間距)	SPACING CENTER TO CENTER
# (竹節鋼筋號數)	TO INDICATE SIZE OF DEFORMED BAR
∅ (直徑)	DIAMETER

說明

[illegible]

工程名稱
臺中市北屯區南興國民小學
第一期校舍新建工程

姜樂靜建築師事務所
臺中市西屯區臺灣大道二段902號3樓
TEL：04-23152015
FAX：04-23152017
EMAIL：leching@ms3.hinet.net

圖名

英文縮寫及圖例對照表

核准	比例	A1:1/10
設計	日期	
繪圖	核對	
圖號	張號	
S7-09		
業務號		