

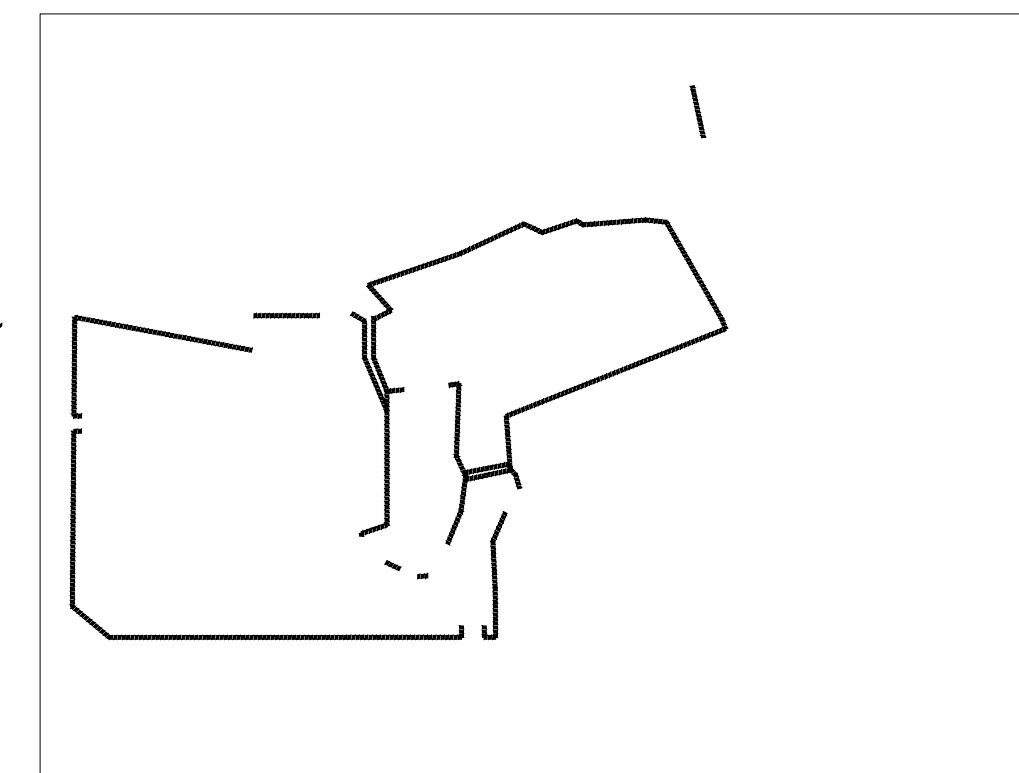


1. 本基地現有A、B區一期工程，C、D、E、F、G、I(地下室)區二期工程。
2. 本案主要工區為〈西校門〉、〈中央草地〉、〈高年級中庭〉、〈戶外排球場〉、〈跑道及南校門〉、體育館及〈周邊人行道路〉。

〈建議施工順序〉

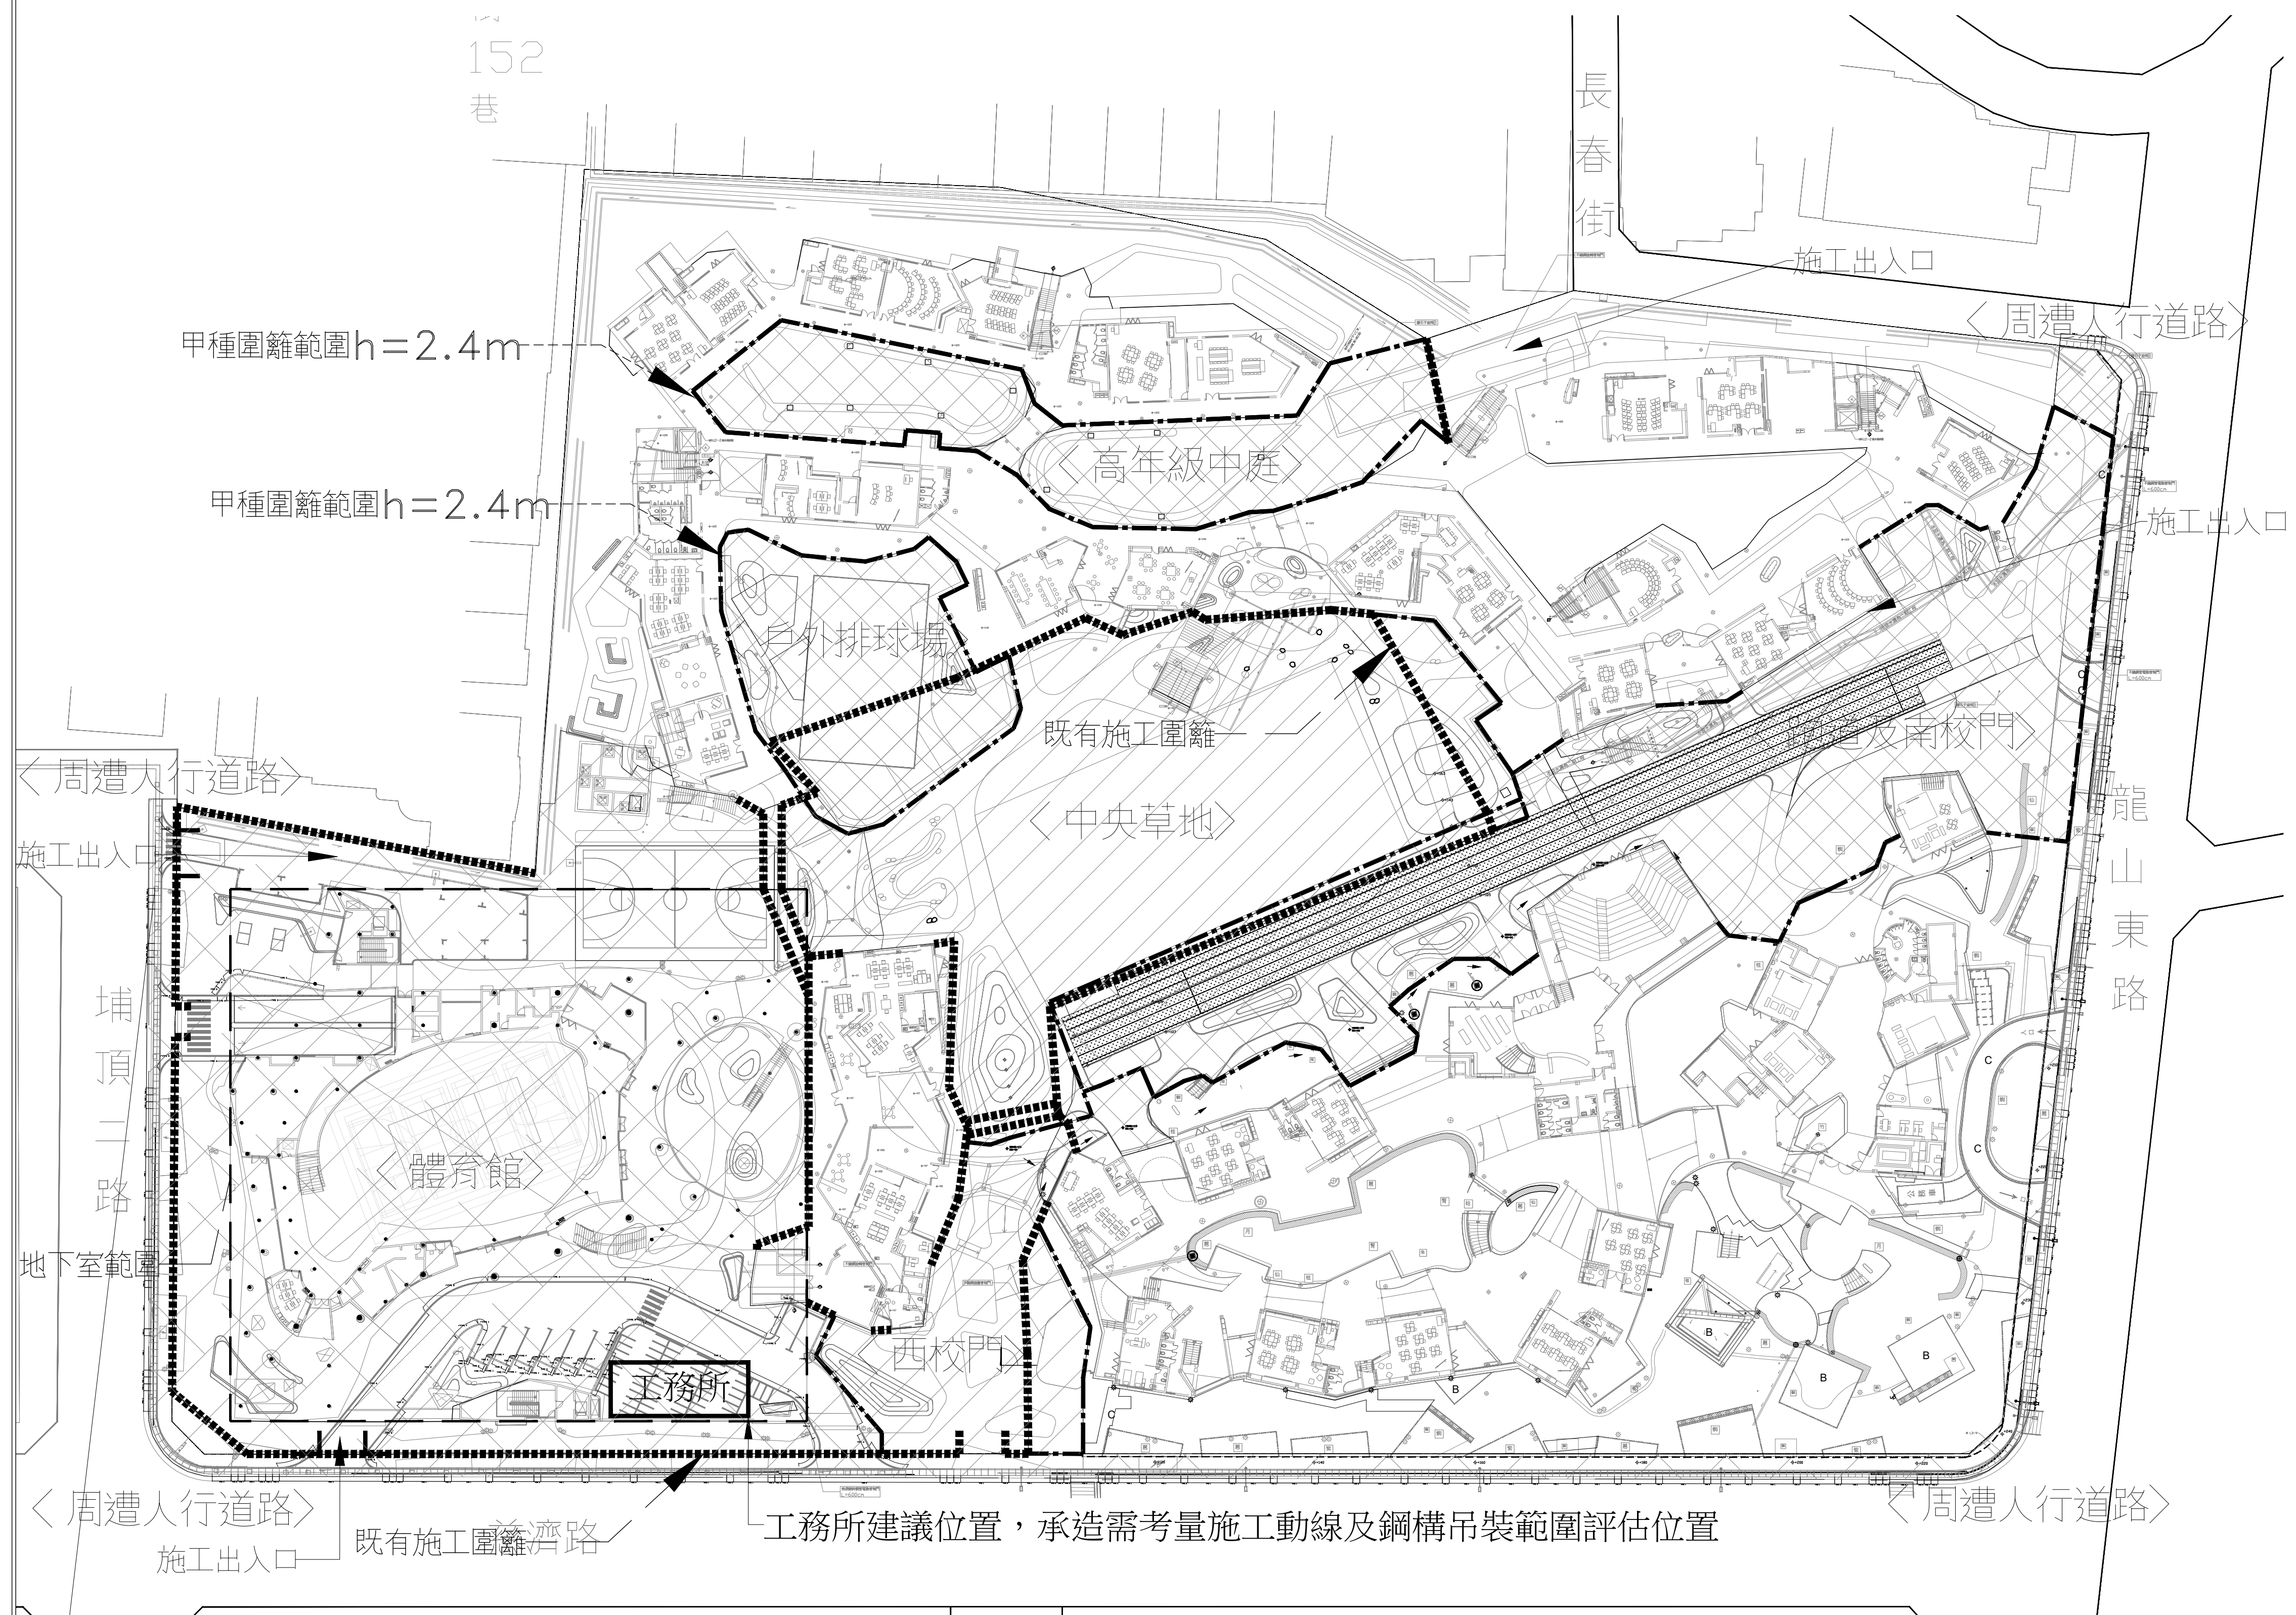


〈現況圍籬〉

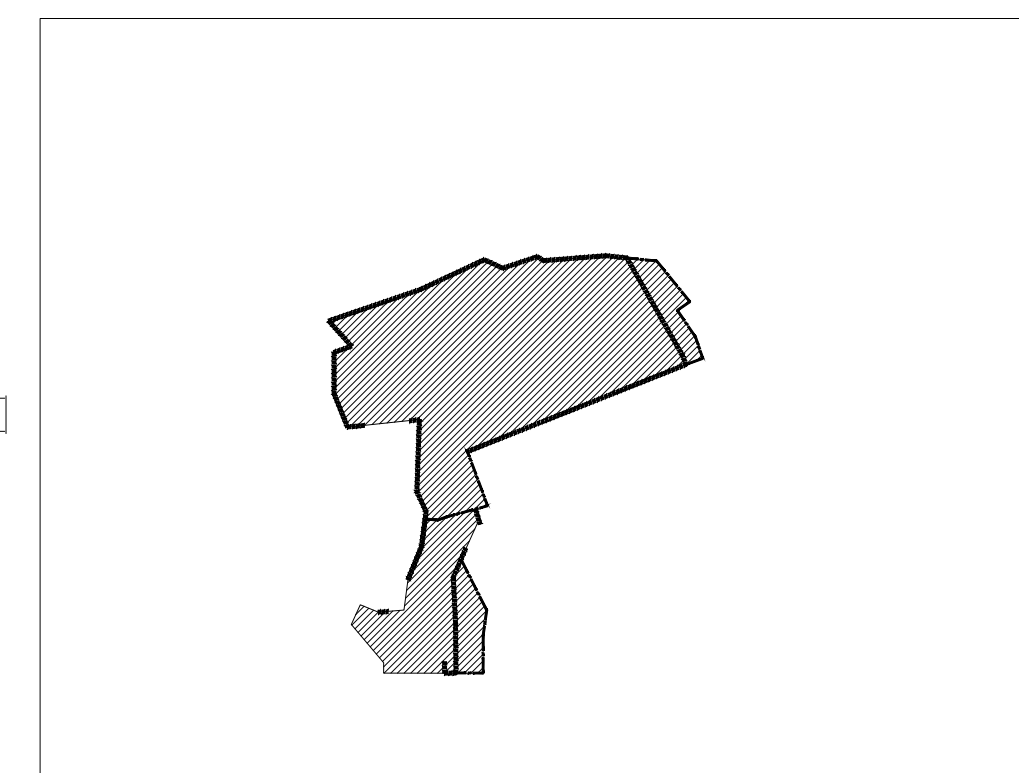

〈中央草地〉


〈西校門〉

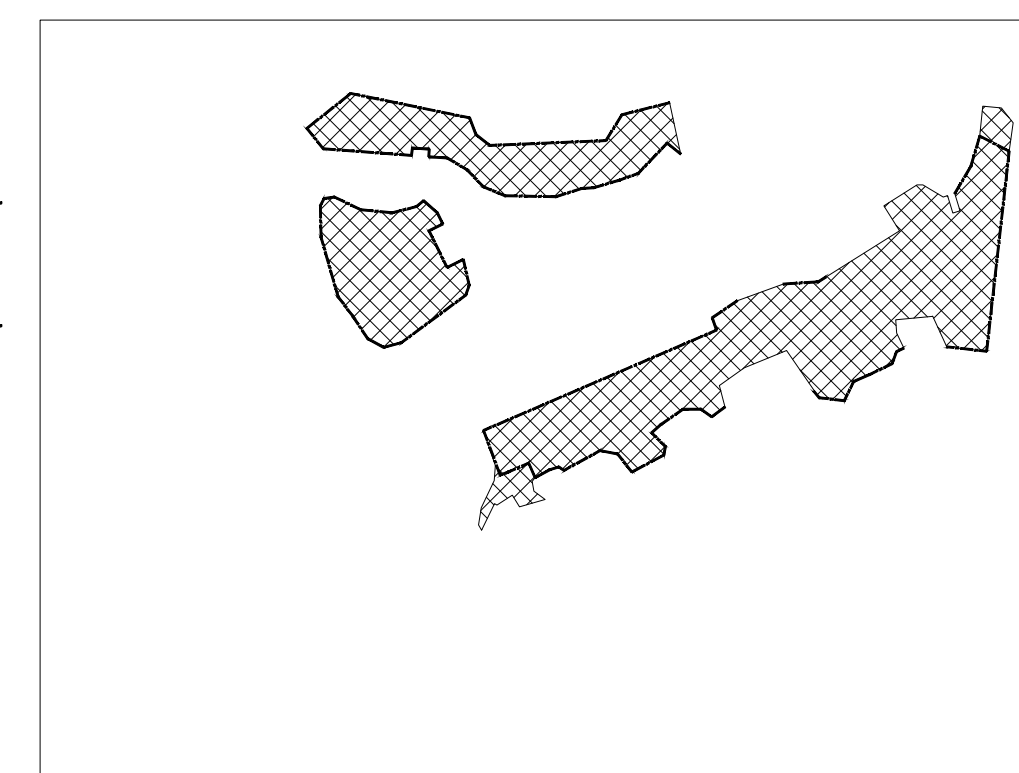

〈高年級中庭〉


〈戶外排球場〉

〈跑道及南校門〉

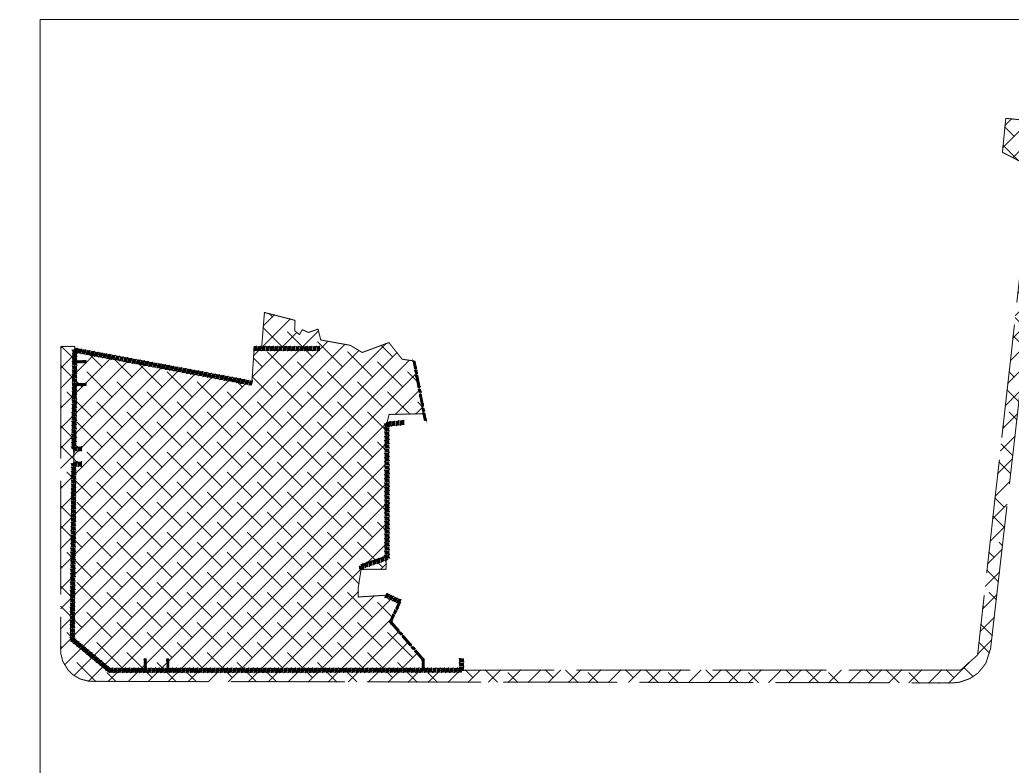


〈體育館〉

〈周邊人行道路〉

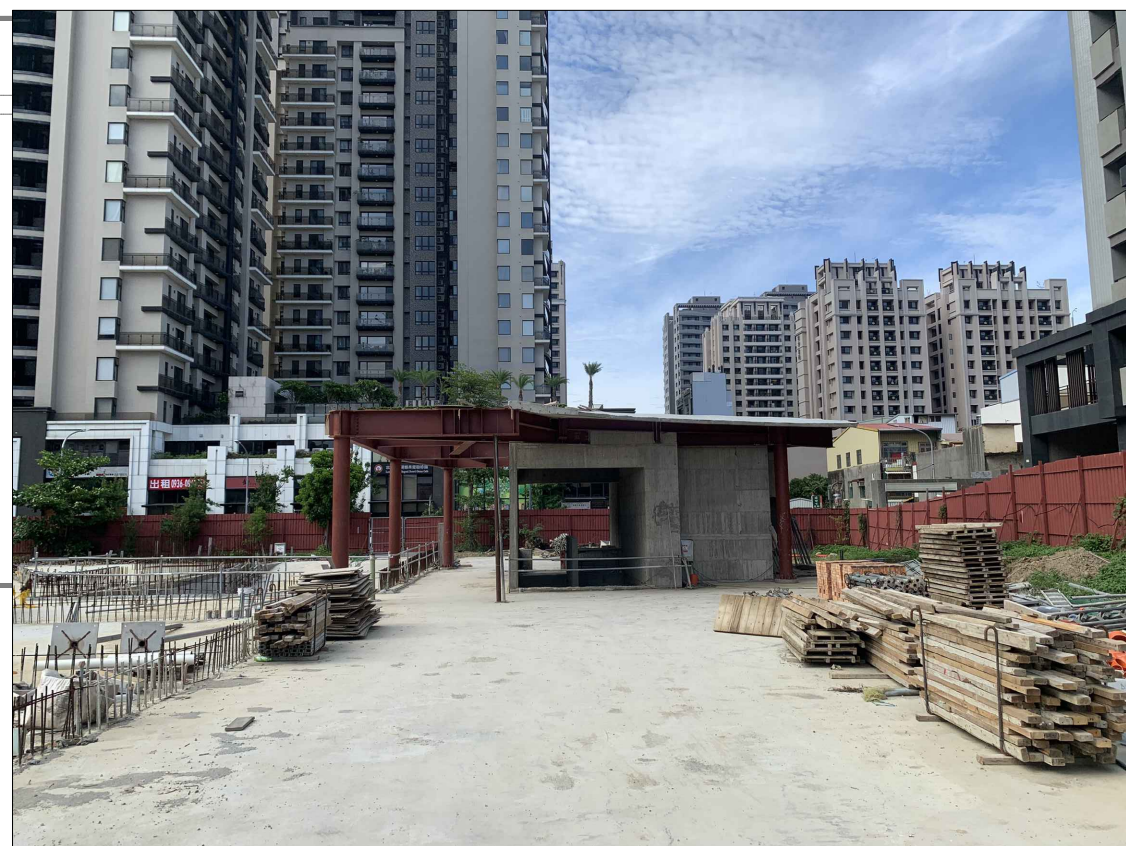

二期工程先行施作結構體及門窗工程
（本期工程項目：防水隔熱，屋頂或是2F樓板完成面）

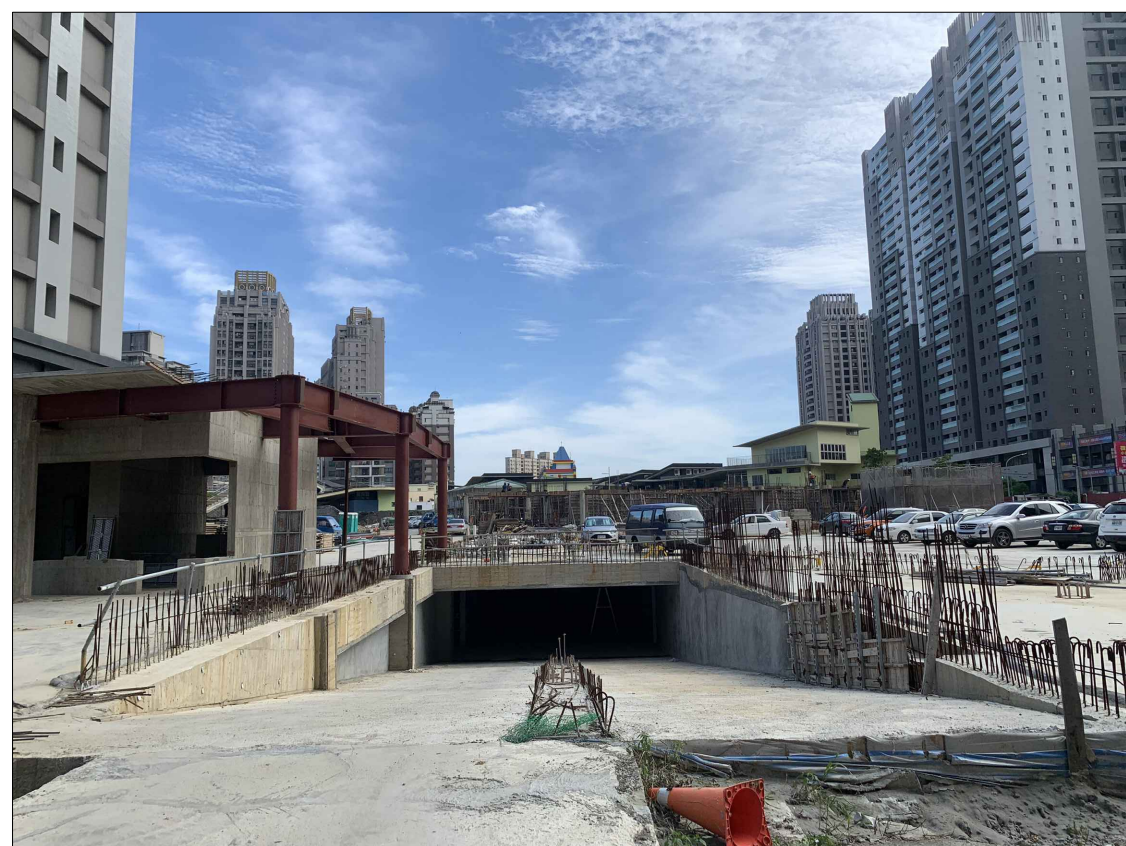

二期工程地下室出入口



二期工程先行施作 H棟之1F板及鋼構預埋螺栓

二期工程先行施作結構體及門窗工程

（本期工程項目：防水隔熱，屋頂或是2F樓板完成面，室外牆面）

埔頂路

慈濟路

本期施作之建築工程

工務所

田中央聯合建築師事務所
宜蘭市建業路428號
TEL 03-9253725 FAX 03-9253980
E-mail:fieldoffice@fieldoffice.com.tw

圖檔 10412-1
比例 A1:
A3:
日期
修正

新竹市關埔地區新設國小建校工程（三期-體育館及景觀工程）
現況說明圖


圖號 A1-2

張號 4 / 337

二期施工後地形平面圖



A2-1

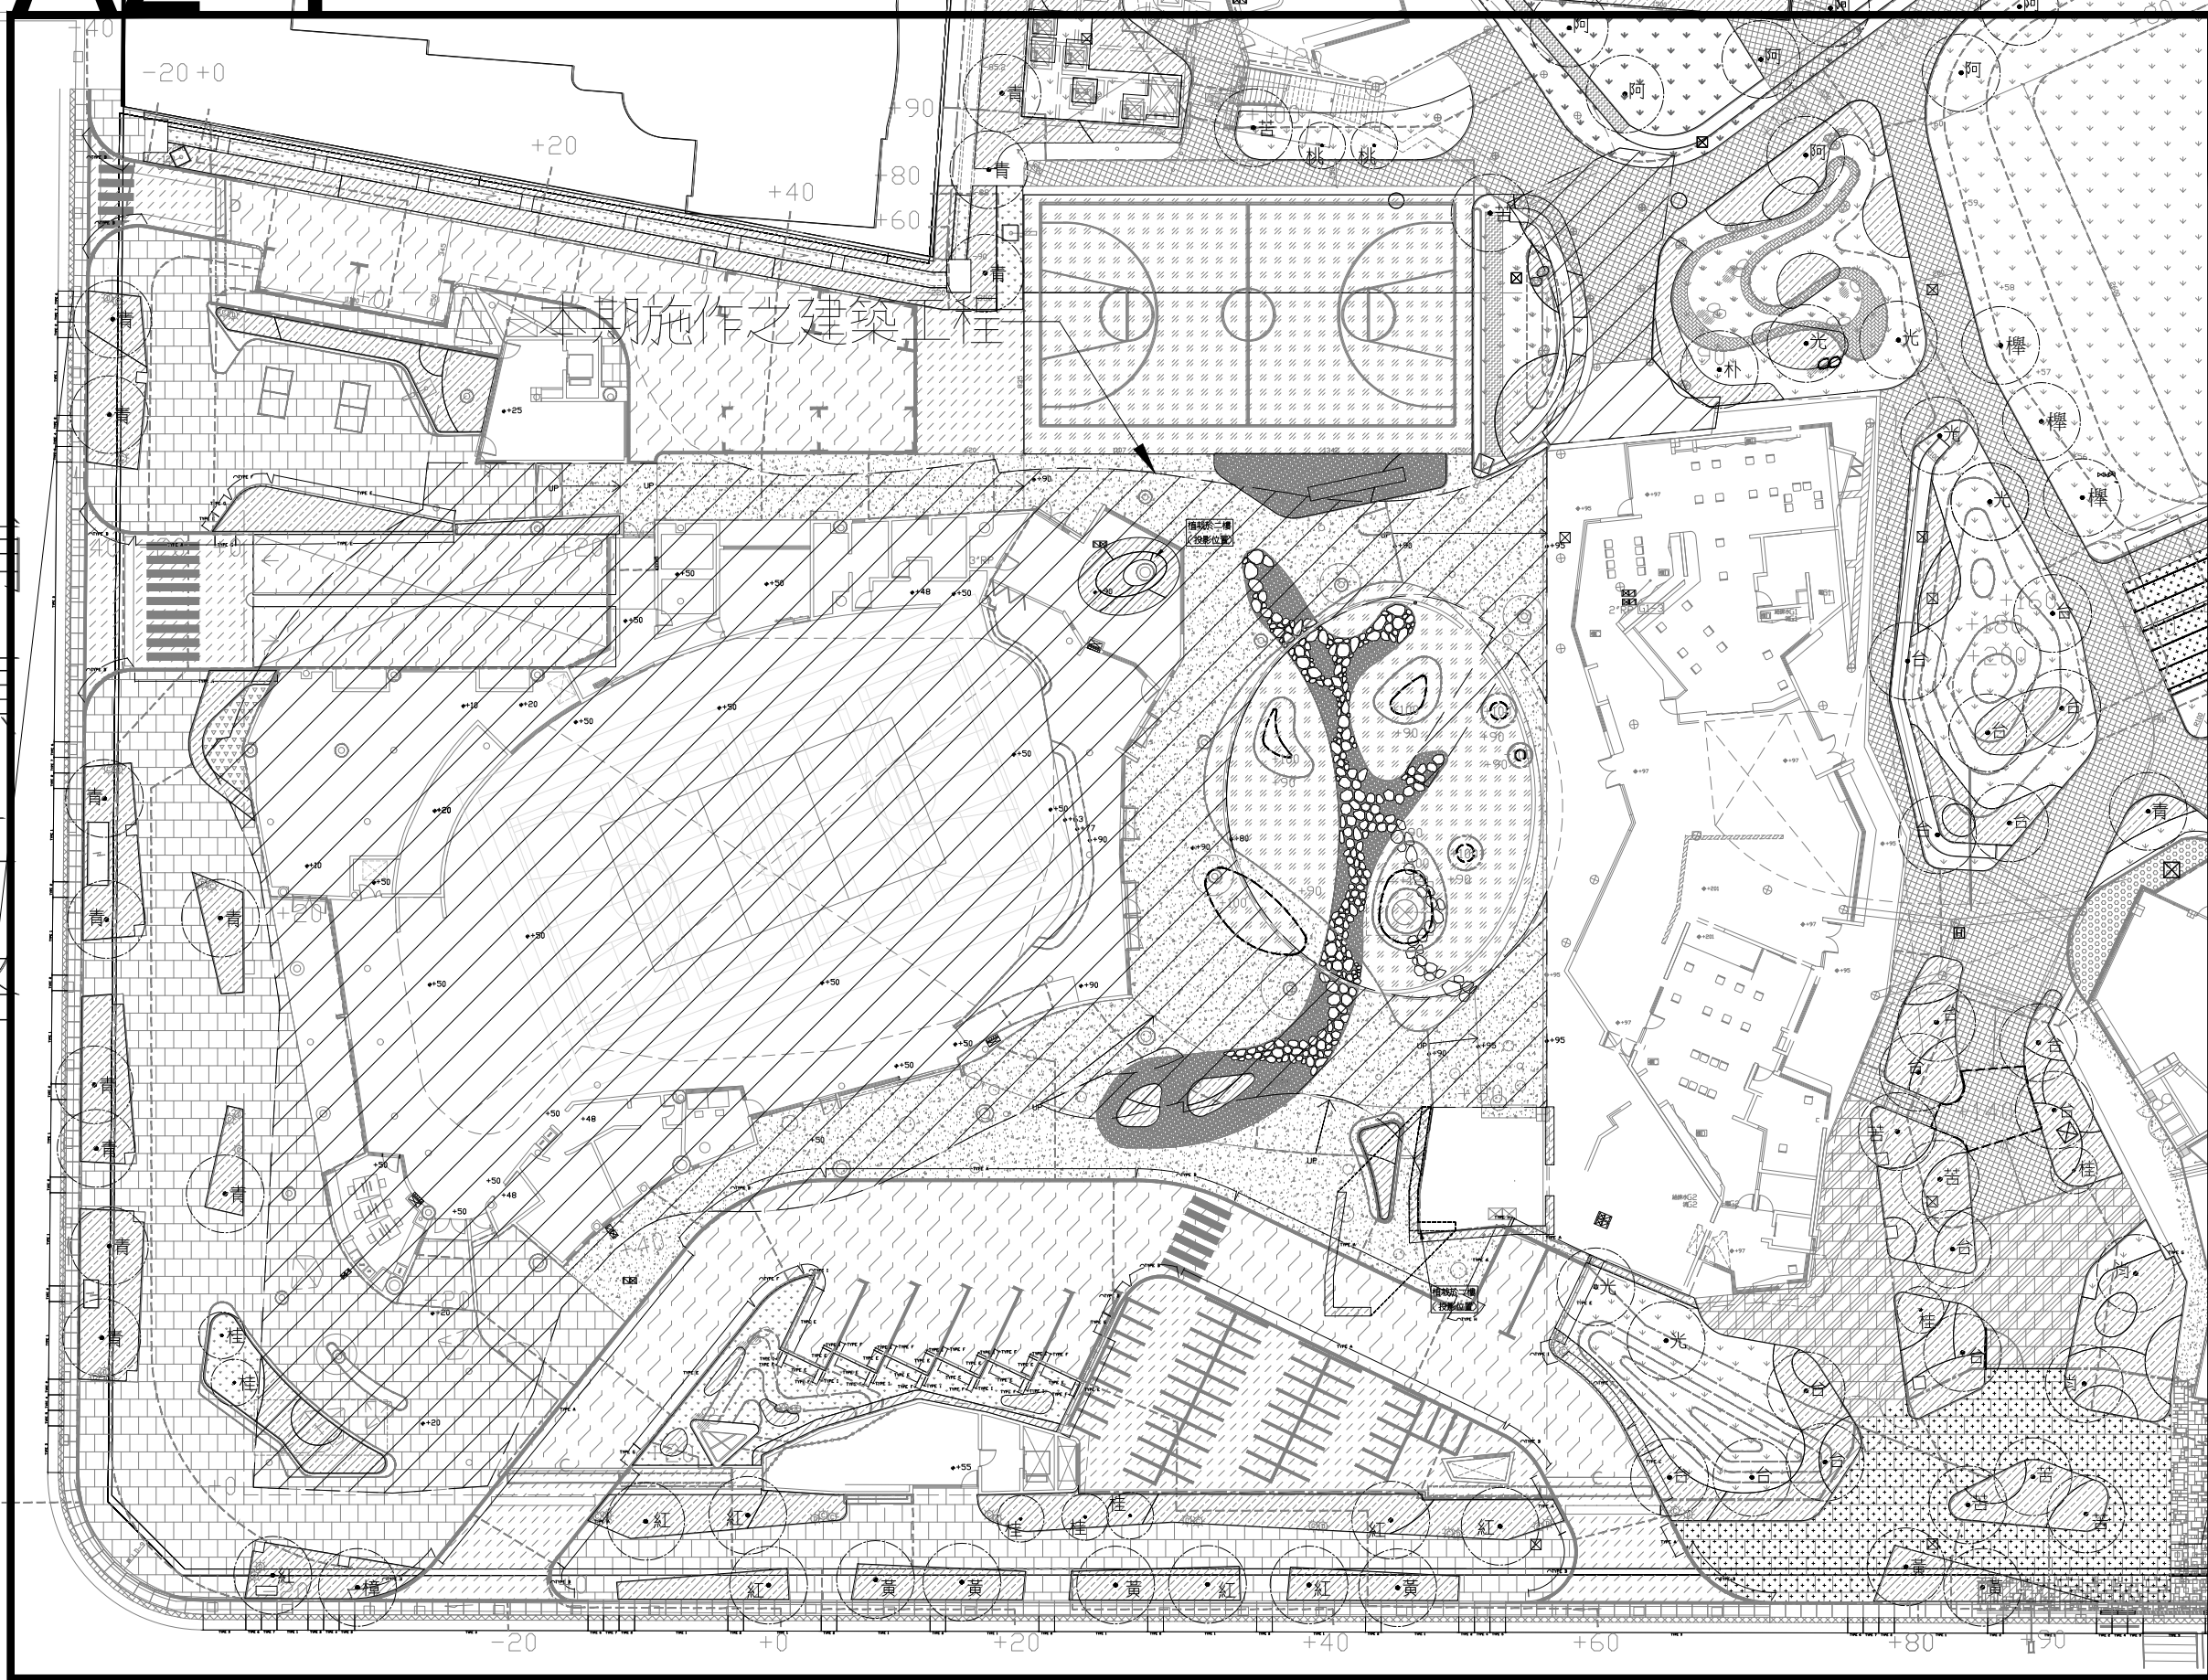

152
巷

長
春
街

A區

A區

龍
山
東
路

埔
頂
二
路

慈濟路

田中央聯合建築師事務所
宜蘭市建業路428號
TEL 03-9253725 FAX 03-9253980
E-mail:fieldoffice@fieldoffice.com.tw


圖檔 10412-1
比例 A1:
A3:
日期
修正

新竹市關埔地區新設國小建校工程 (三期-體育館及景觀工程)
校園全區平面圖-1F

圖號
A1-4

張號
6 / 337

A2-2

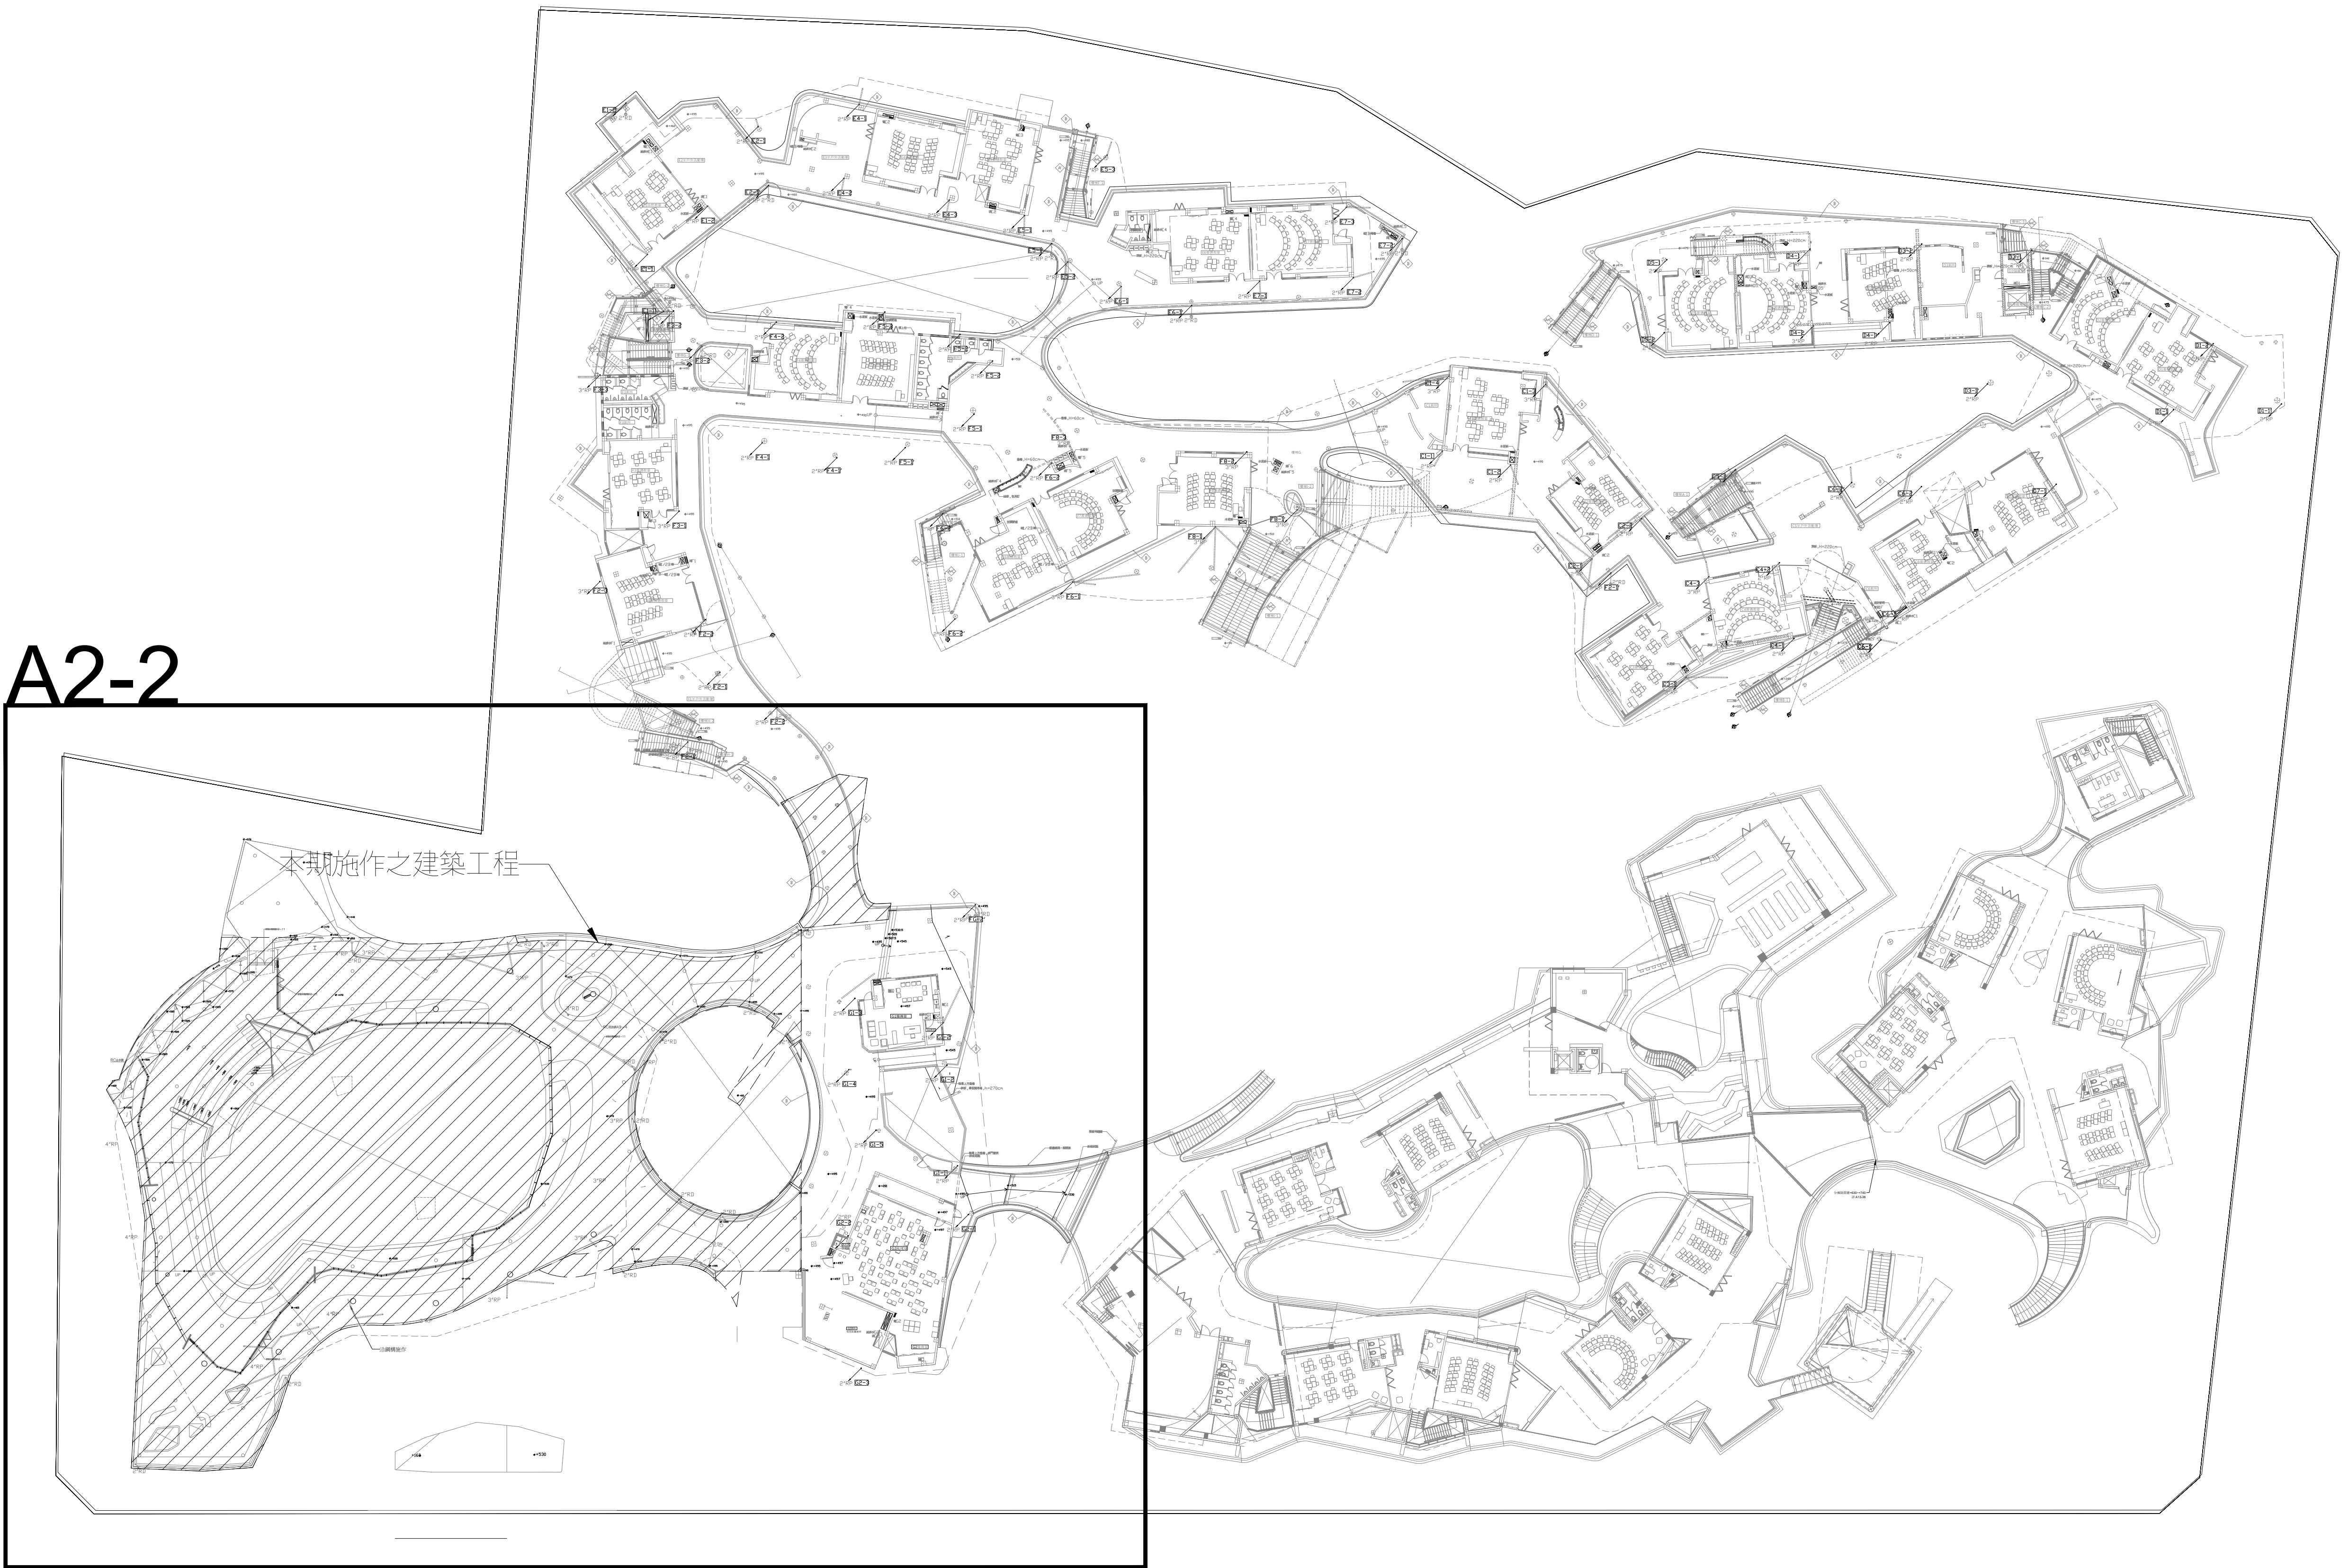


A2-4



註：

1. EL 高程： $+63\text{m}$ =GL 建築高程： $+0\text{cm}$
2. 請廠商施作放樣前行確認測量控制點之直線距離是否與圖面相符。
3. 施作前須與監造單位確認後方可施作。

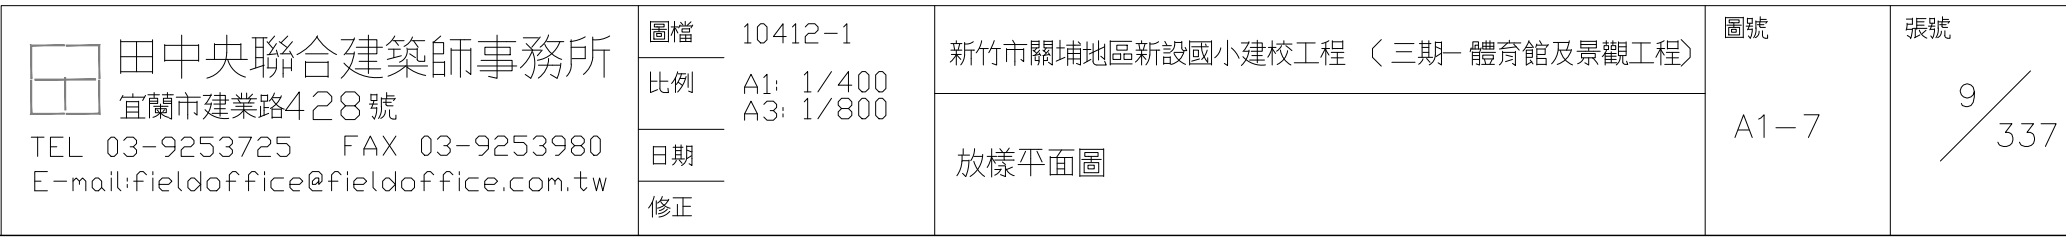



完成面高程(TOF)
結構體高程(TOC)

註：結構體高層(TOC)
請於施工放樣前會同監造
單位確認高層後方可進行
後續施工

慈濟

田中央聯合建築師事務所
宜蘭市建業路428號
TEL 03-9253725 FAX 03-9253980
E-mail:fieldoffice@fieldoffice.com.tw

圖檔 10412-1
比例 A1:
A3:
日期
修正

新竹市關埔地區新設國小建校工程 (三期-體育館及景觀工程)
結構高層平面圖

圖號 A1-8
張號 10 / 337

工程主辦機關名稱 (Title of the Agency)

工程名稱 (Project Name)	?????? (Building Address)	
???? (Construction License)	?? (Designer)	
?? (Construction Supervisor)	?? (Contractor)	
???? (Project Descriptions)		
???? (Duration)	????????????????DD/MM/YYYY? DD/MM/YYYY?	
???? (Site Manager)	?? TEL	
???? (Quality Control Engineer)	?? TEL	
???? (Occupational Safety and Health Management Personnel)	?? TEL	
???? (Contractor's Professional Engineer)	?? TEL	
???? (Complaints & Suggestions)	???? (Hot Line and Web Site?)	0800-009-609 https://www.pcc.gov.tw
	???? (Government Ethics Department?)	
	???? (Authority of Building Management?)	


????
(Perspective Drawing or Location Plan)


?????Budgetary Sources?
1.??_????Unit:NT\$1,000?
1.??_????Unit:NT\$1,000?

?????Notice?
1.?????
2.?????????
3.?????????
4.?????????
5.____Yr?____M?____D??

500


320

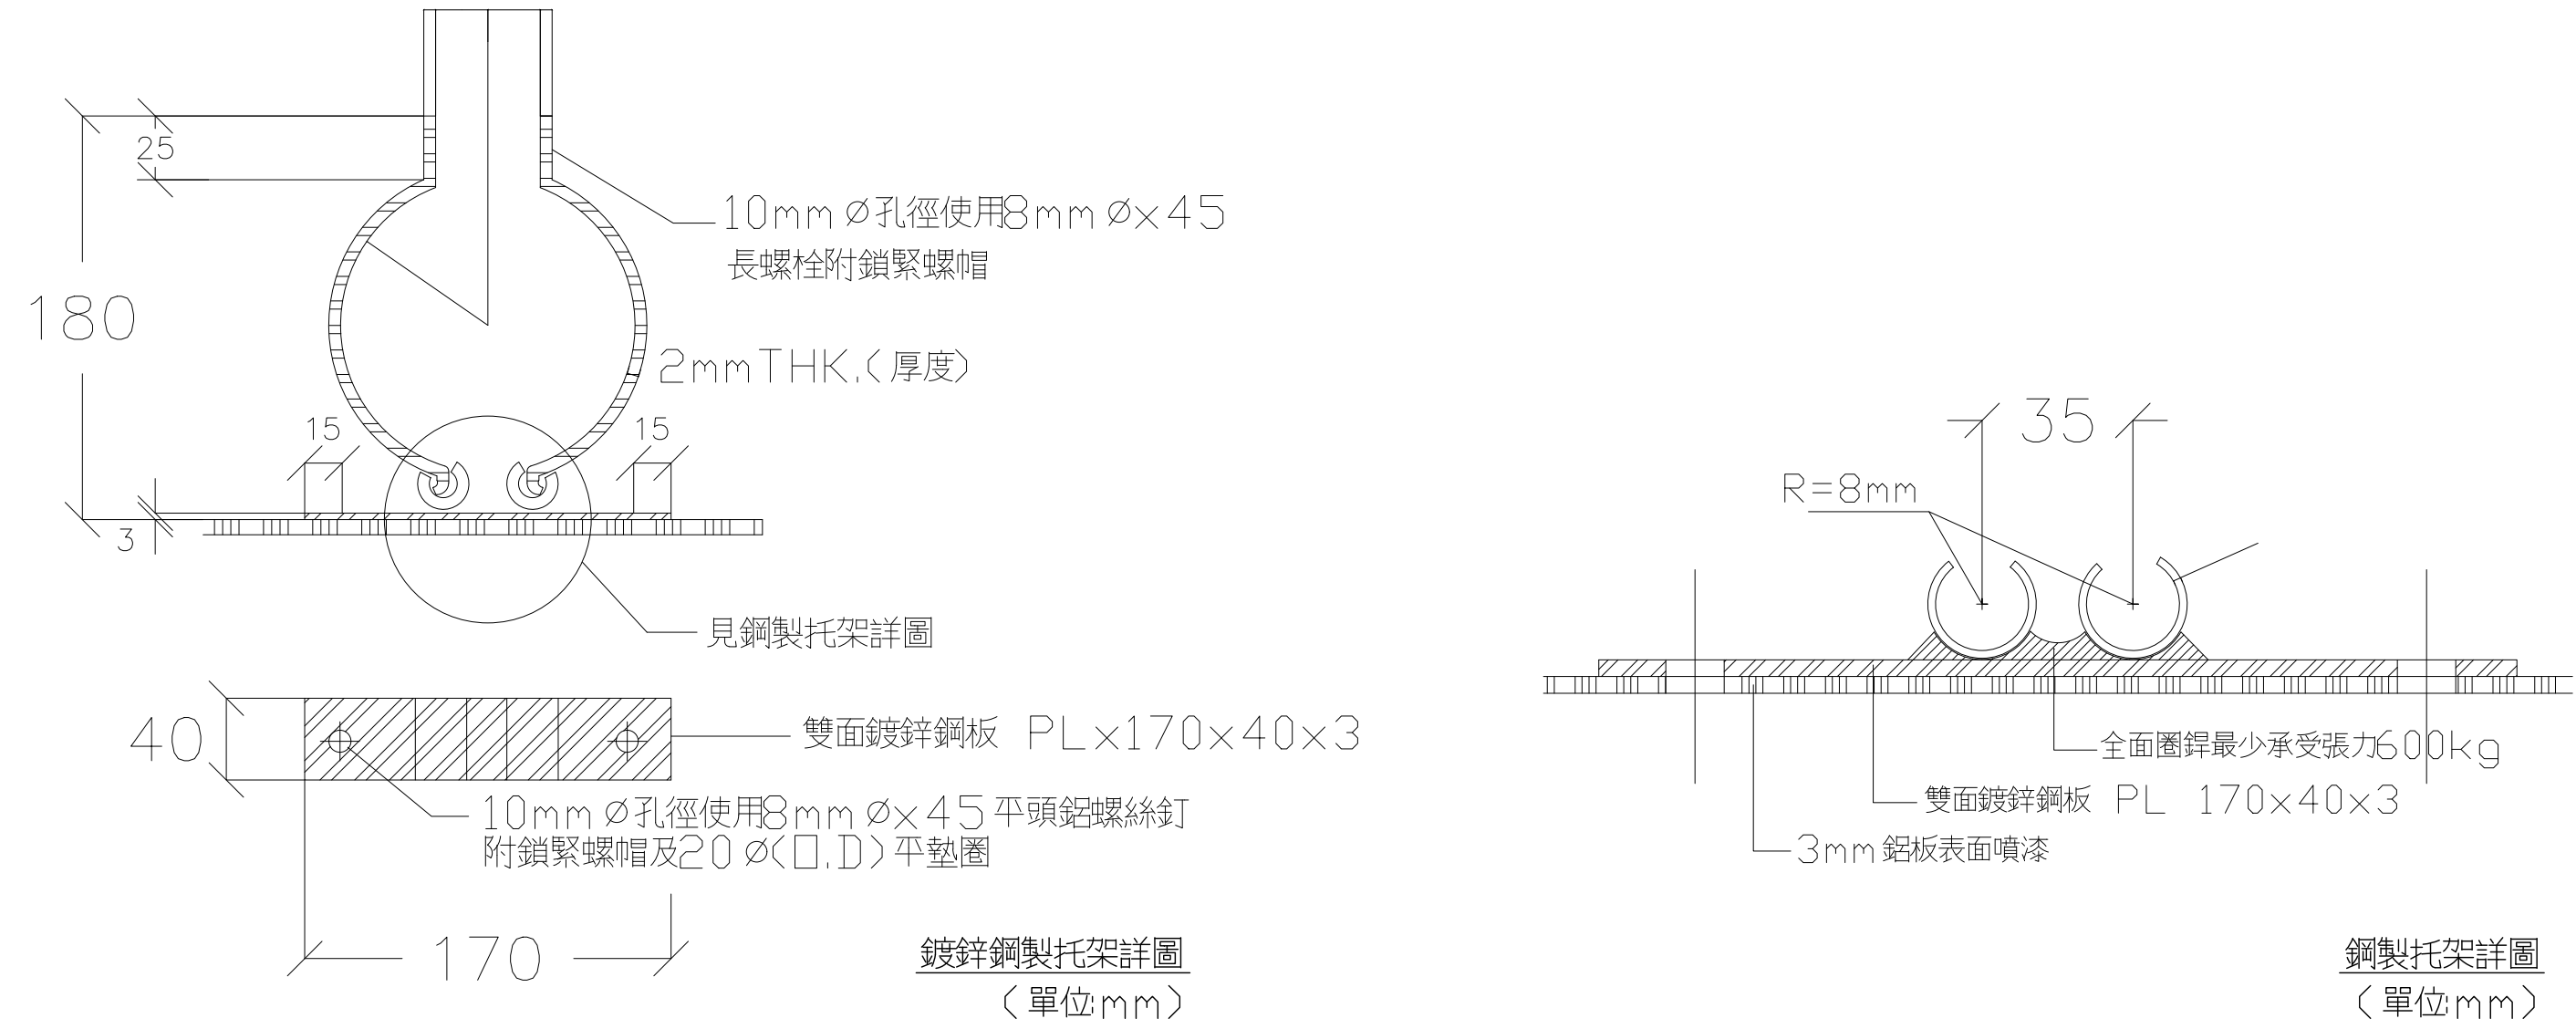

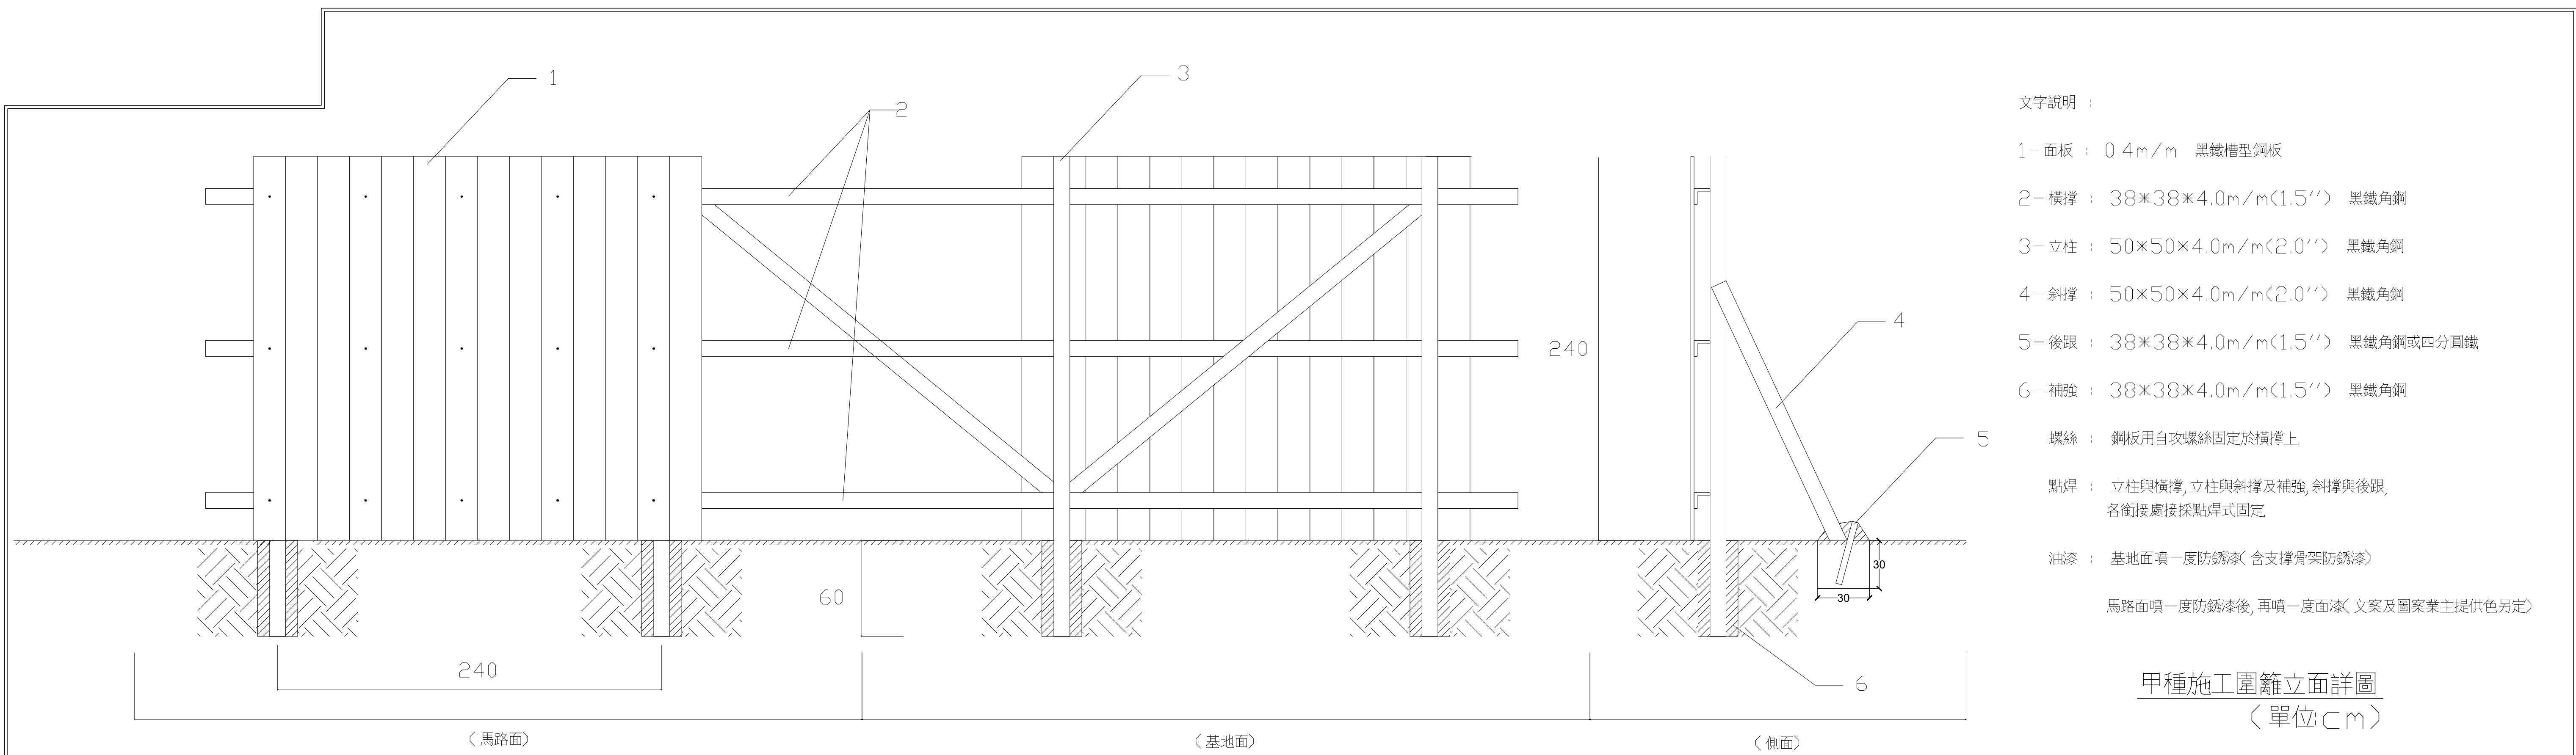


甲種施工圍籬立面詳圖
(單位:cm)

(示意圖面，依送審資料為準)

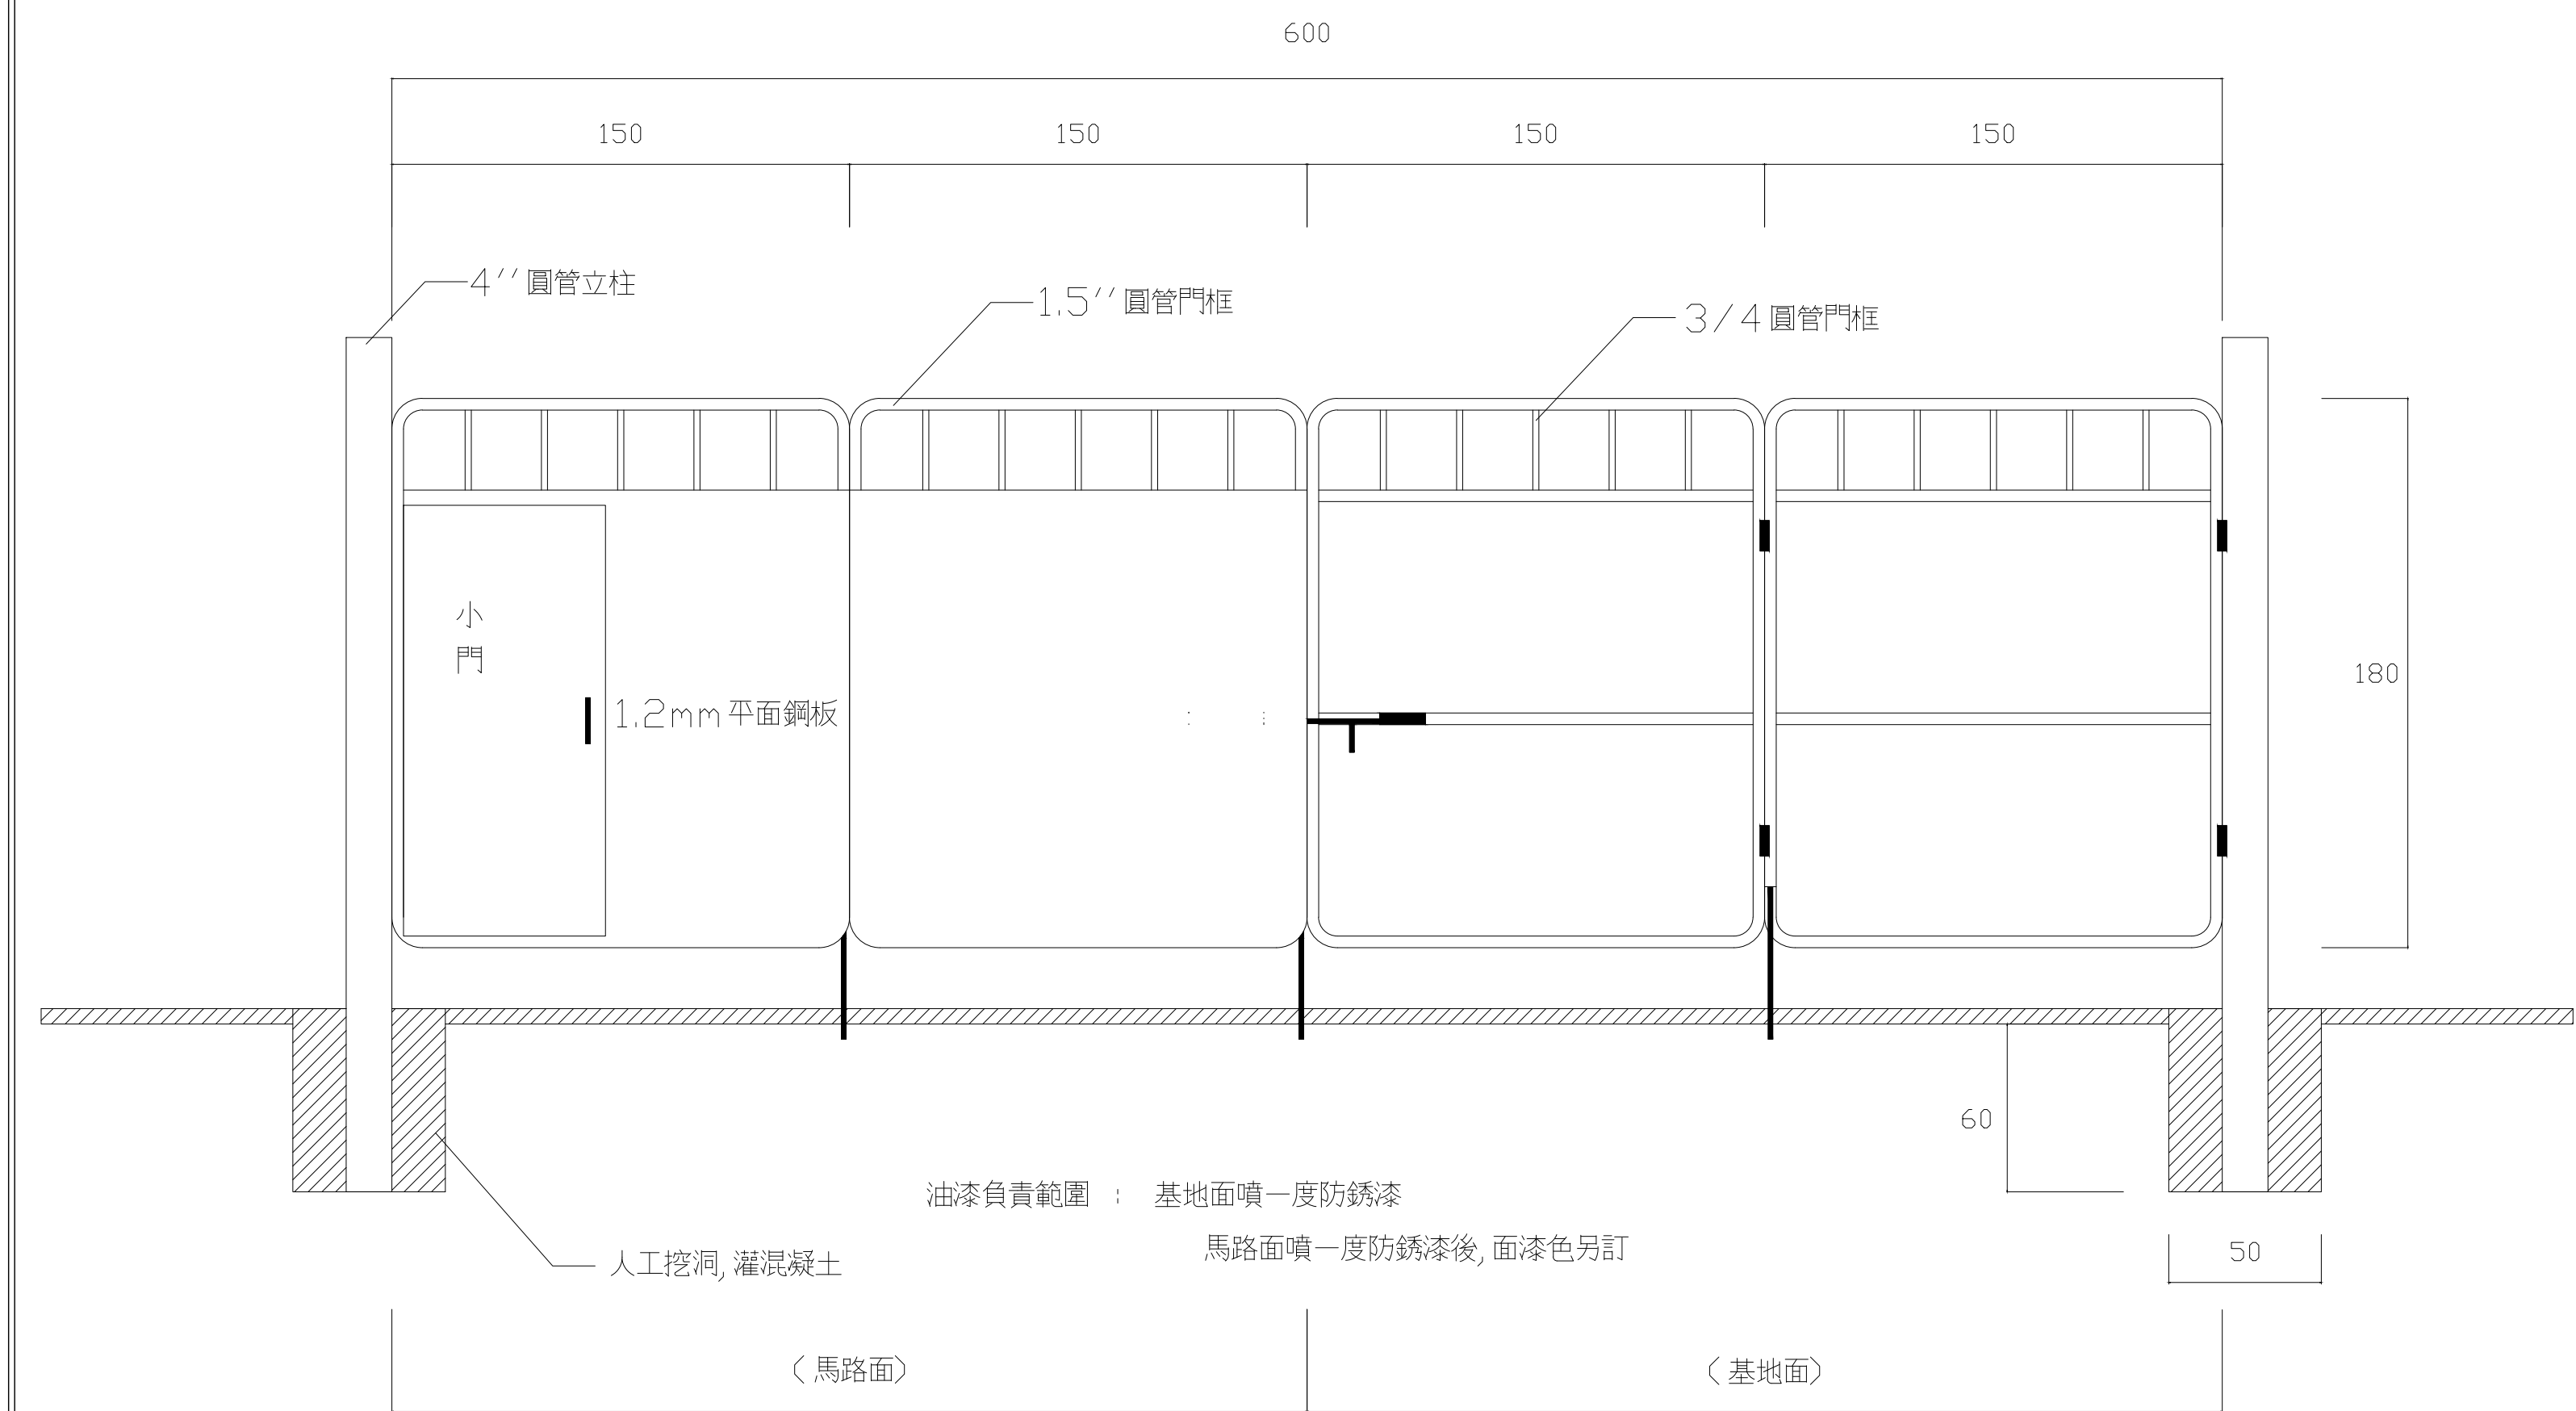


施工圍籬大門立面詳圖
(單位:cm)

(示意圖面，依送審資料為準)

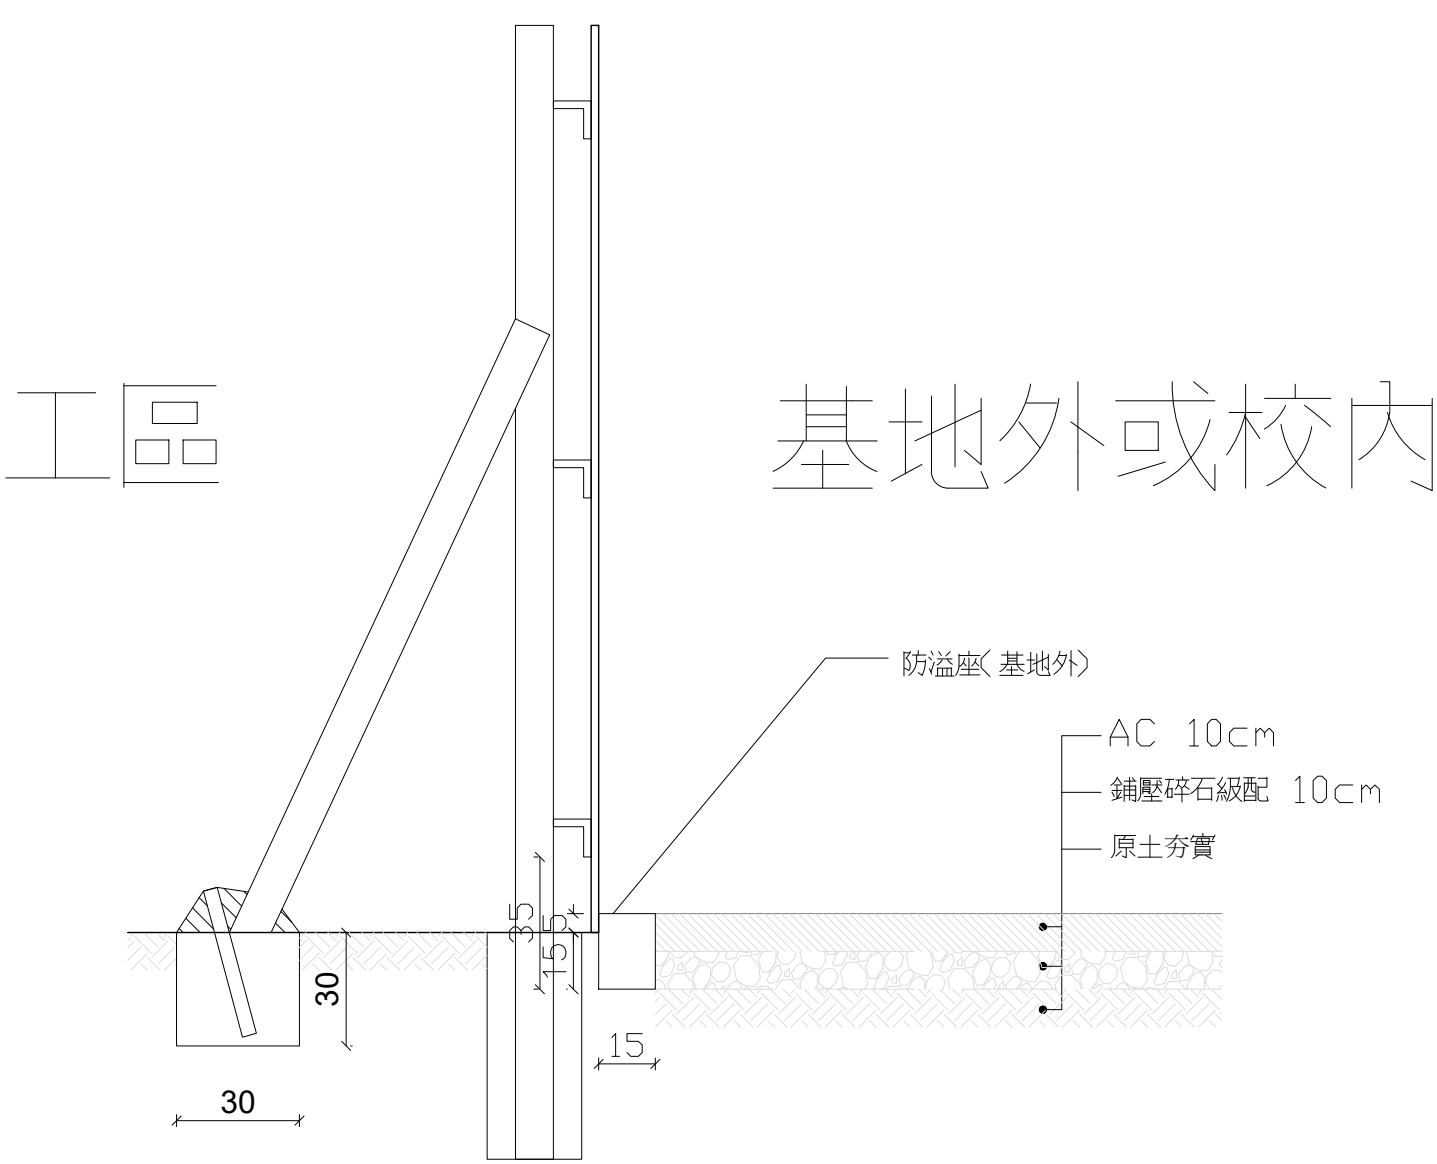


防溢座詳圖
(單位:cm)

(示意圖面，依送審資料為準)

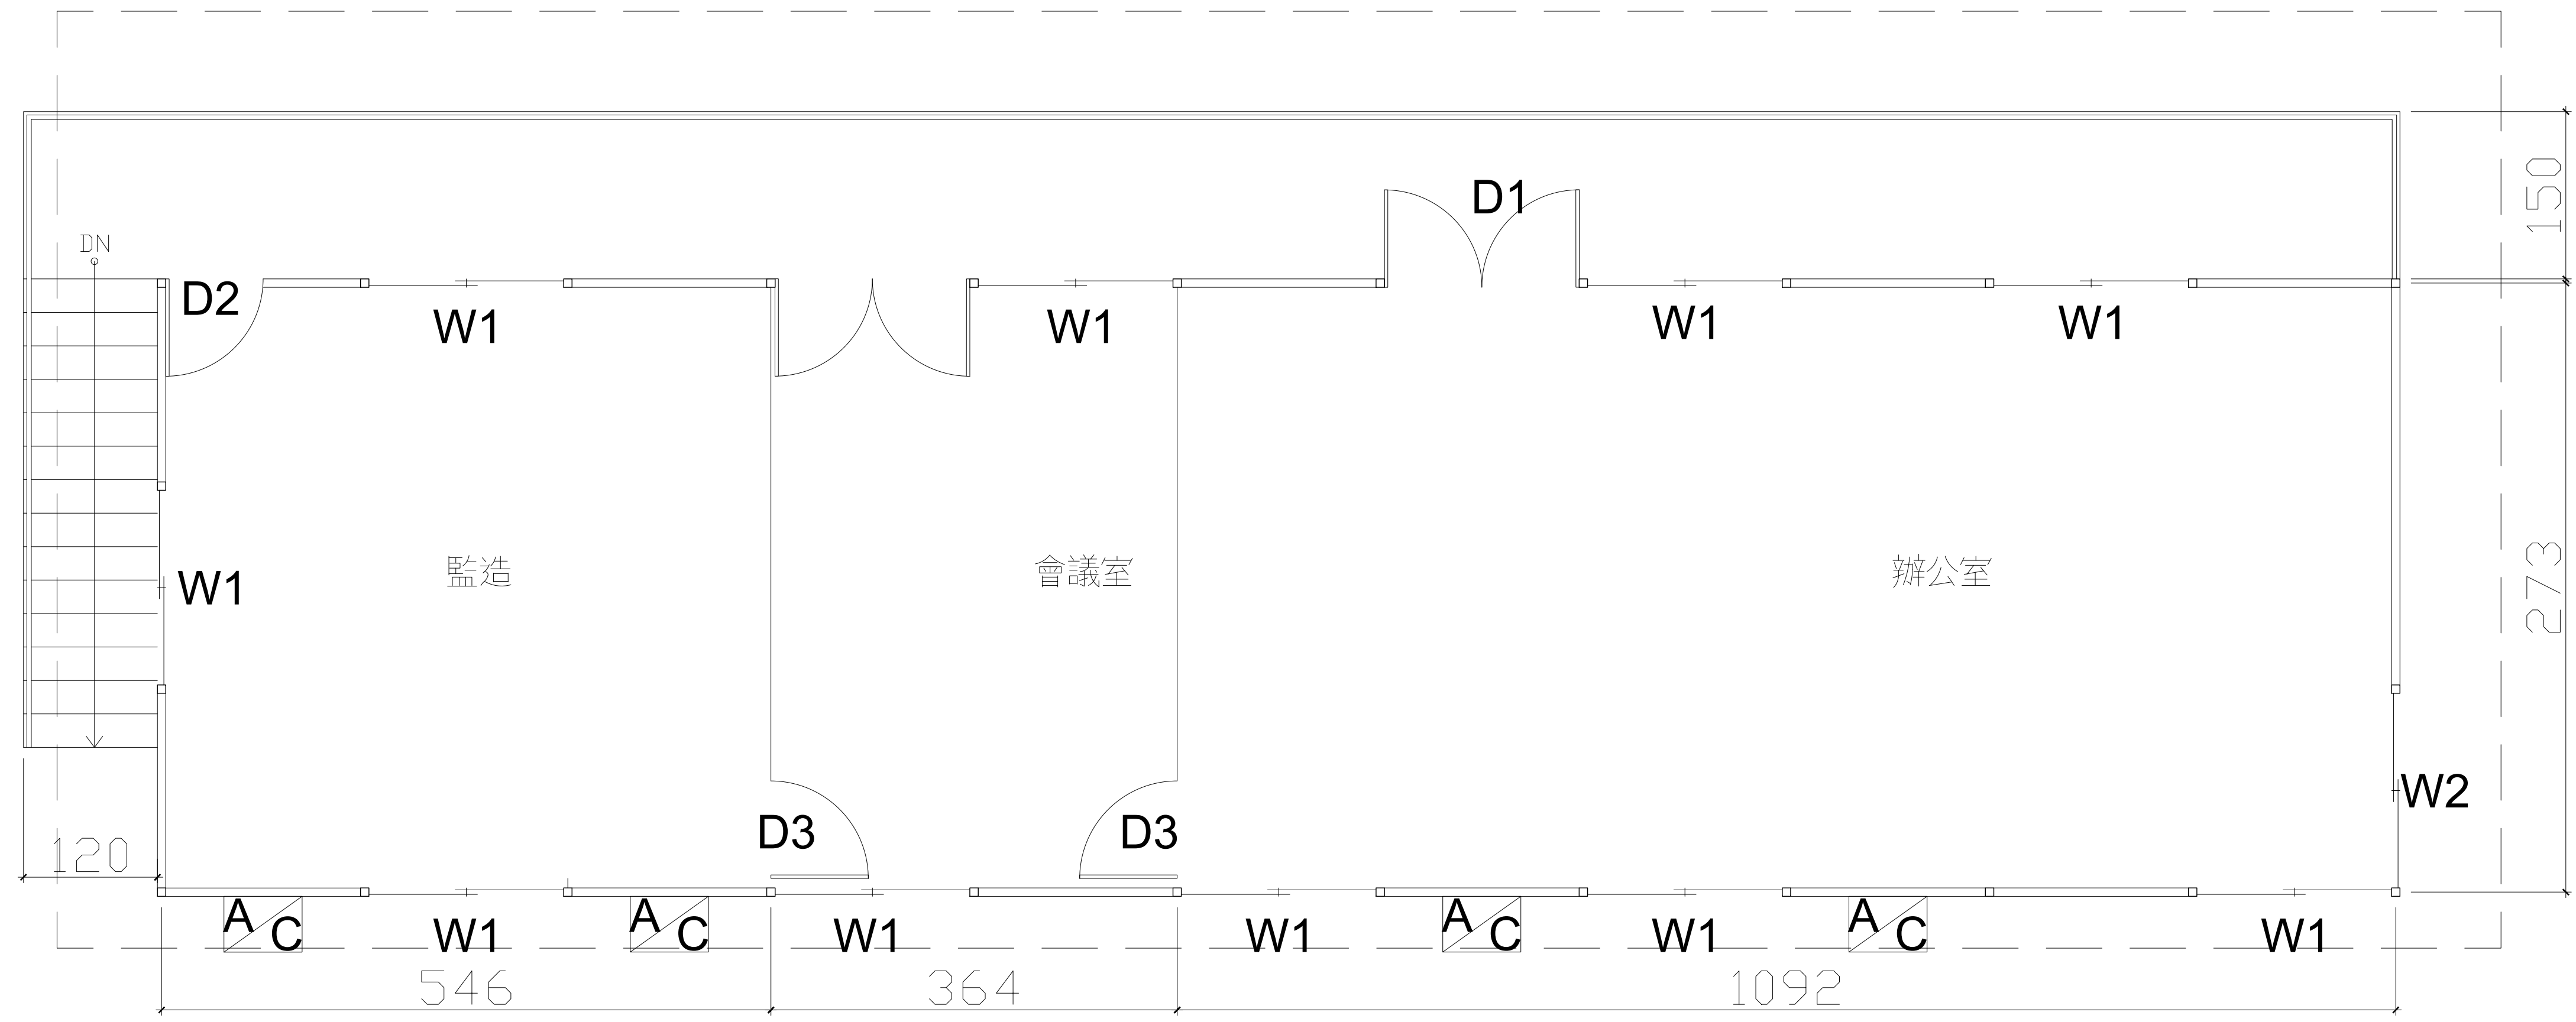

3K*11K*2F

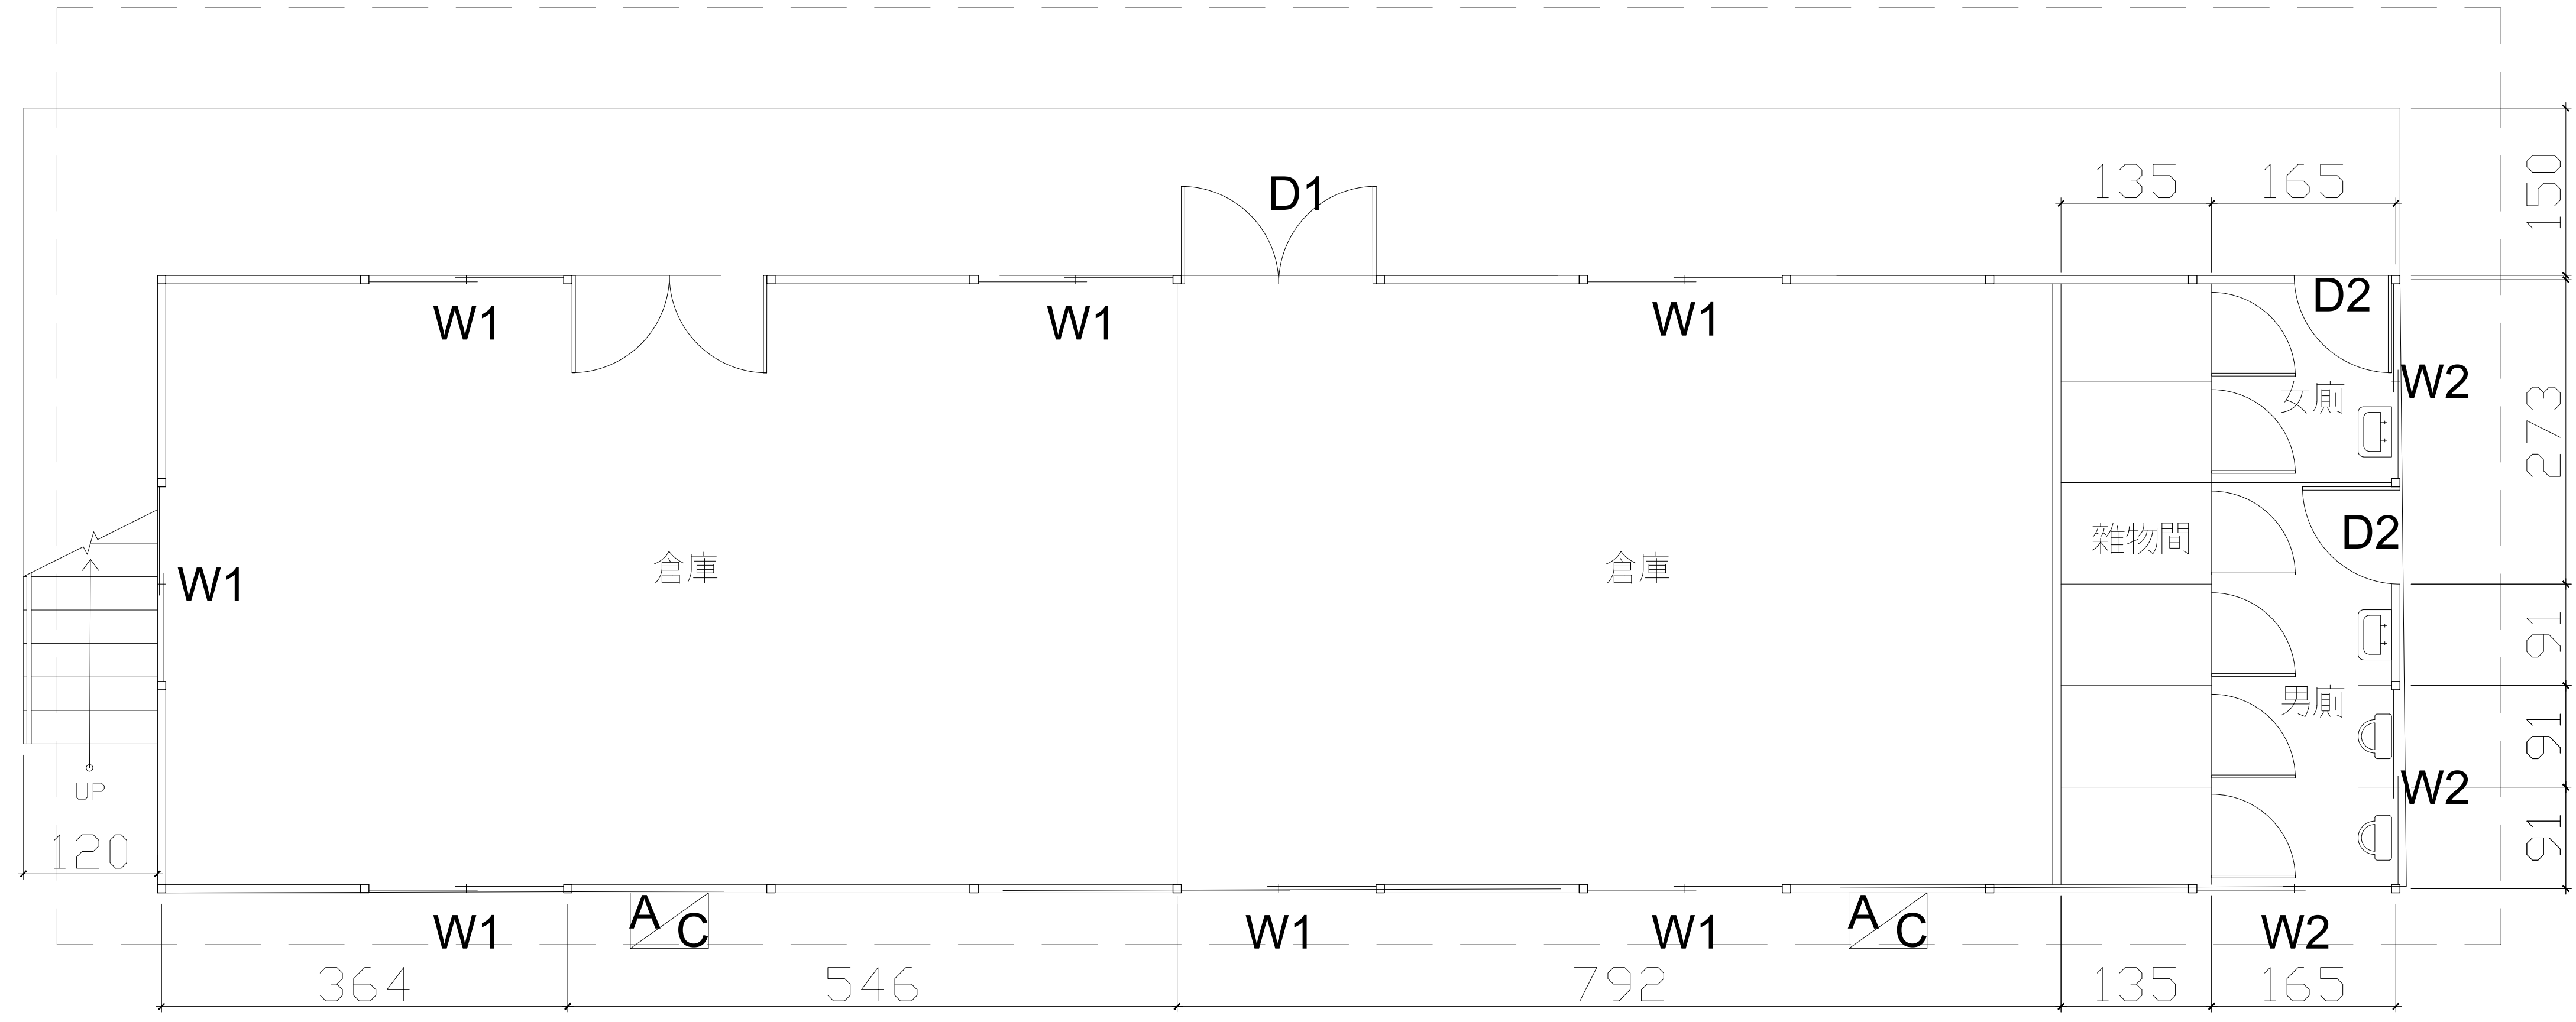

3K*11K*1F

(示意平面，依送審資料為準，實際面積不少於238m²)