


圖例說明表

圖 例	說 明	圖號
	不銹鋼扶手	A9-12
	B 型不銹鋼欄杆	A9-13
	C 型不銹鋼欄杆(階梯段)	A9-14
	G 型玻璃欄杆	A9-15
	截水溝	A9-11
	刮泥墊	A9-24
	廁所拖擺	A9-18
	木作檯	A9-16~17
	磨石子窗台	A9-23
	防潮混凝土版	A8-22
	不銹鋼落水管	-
	洩水方向	-
	RC 包鋼柱, H= 依圖上標示	-

一般設計說明

- 結構柱/ 混凝土牆位於轉角處，有撞傷之虞，澆置時預留 3cmx3cm 導角，泥作之裝修依此導圓角R=3cm。
- 有其他導圓角之狀況，請依照局部平面圖為準，施作前請向監造單位確認後施作。
- 如遇到人造石牆面，導欄，木作檯，水泥板牆面狀況，澆置時不須導角，泥作裝修亦不需導圓角，施作前請向監造單位確認後施作。
- 磨石子窗台遇轉角處，有撞傷之虞，平面導R=15cm之圓角。
- 一般RC 牆除有特別標示外，牆厚為20cm。

埔頂二路

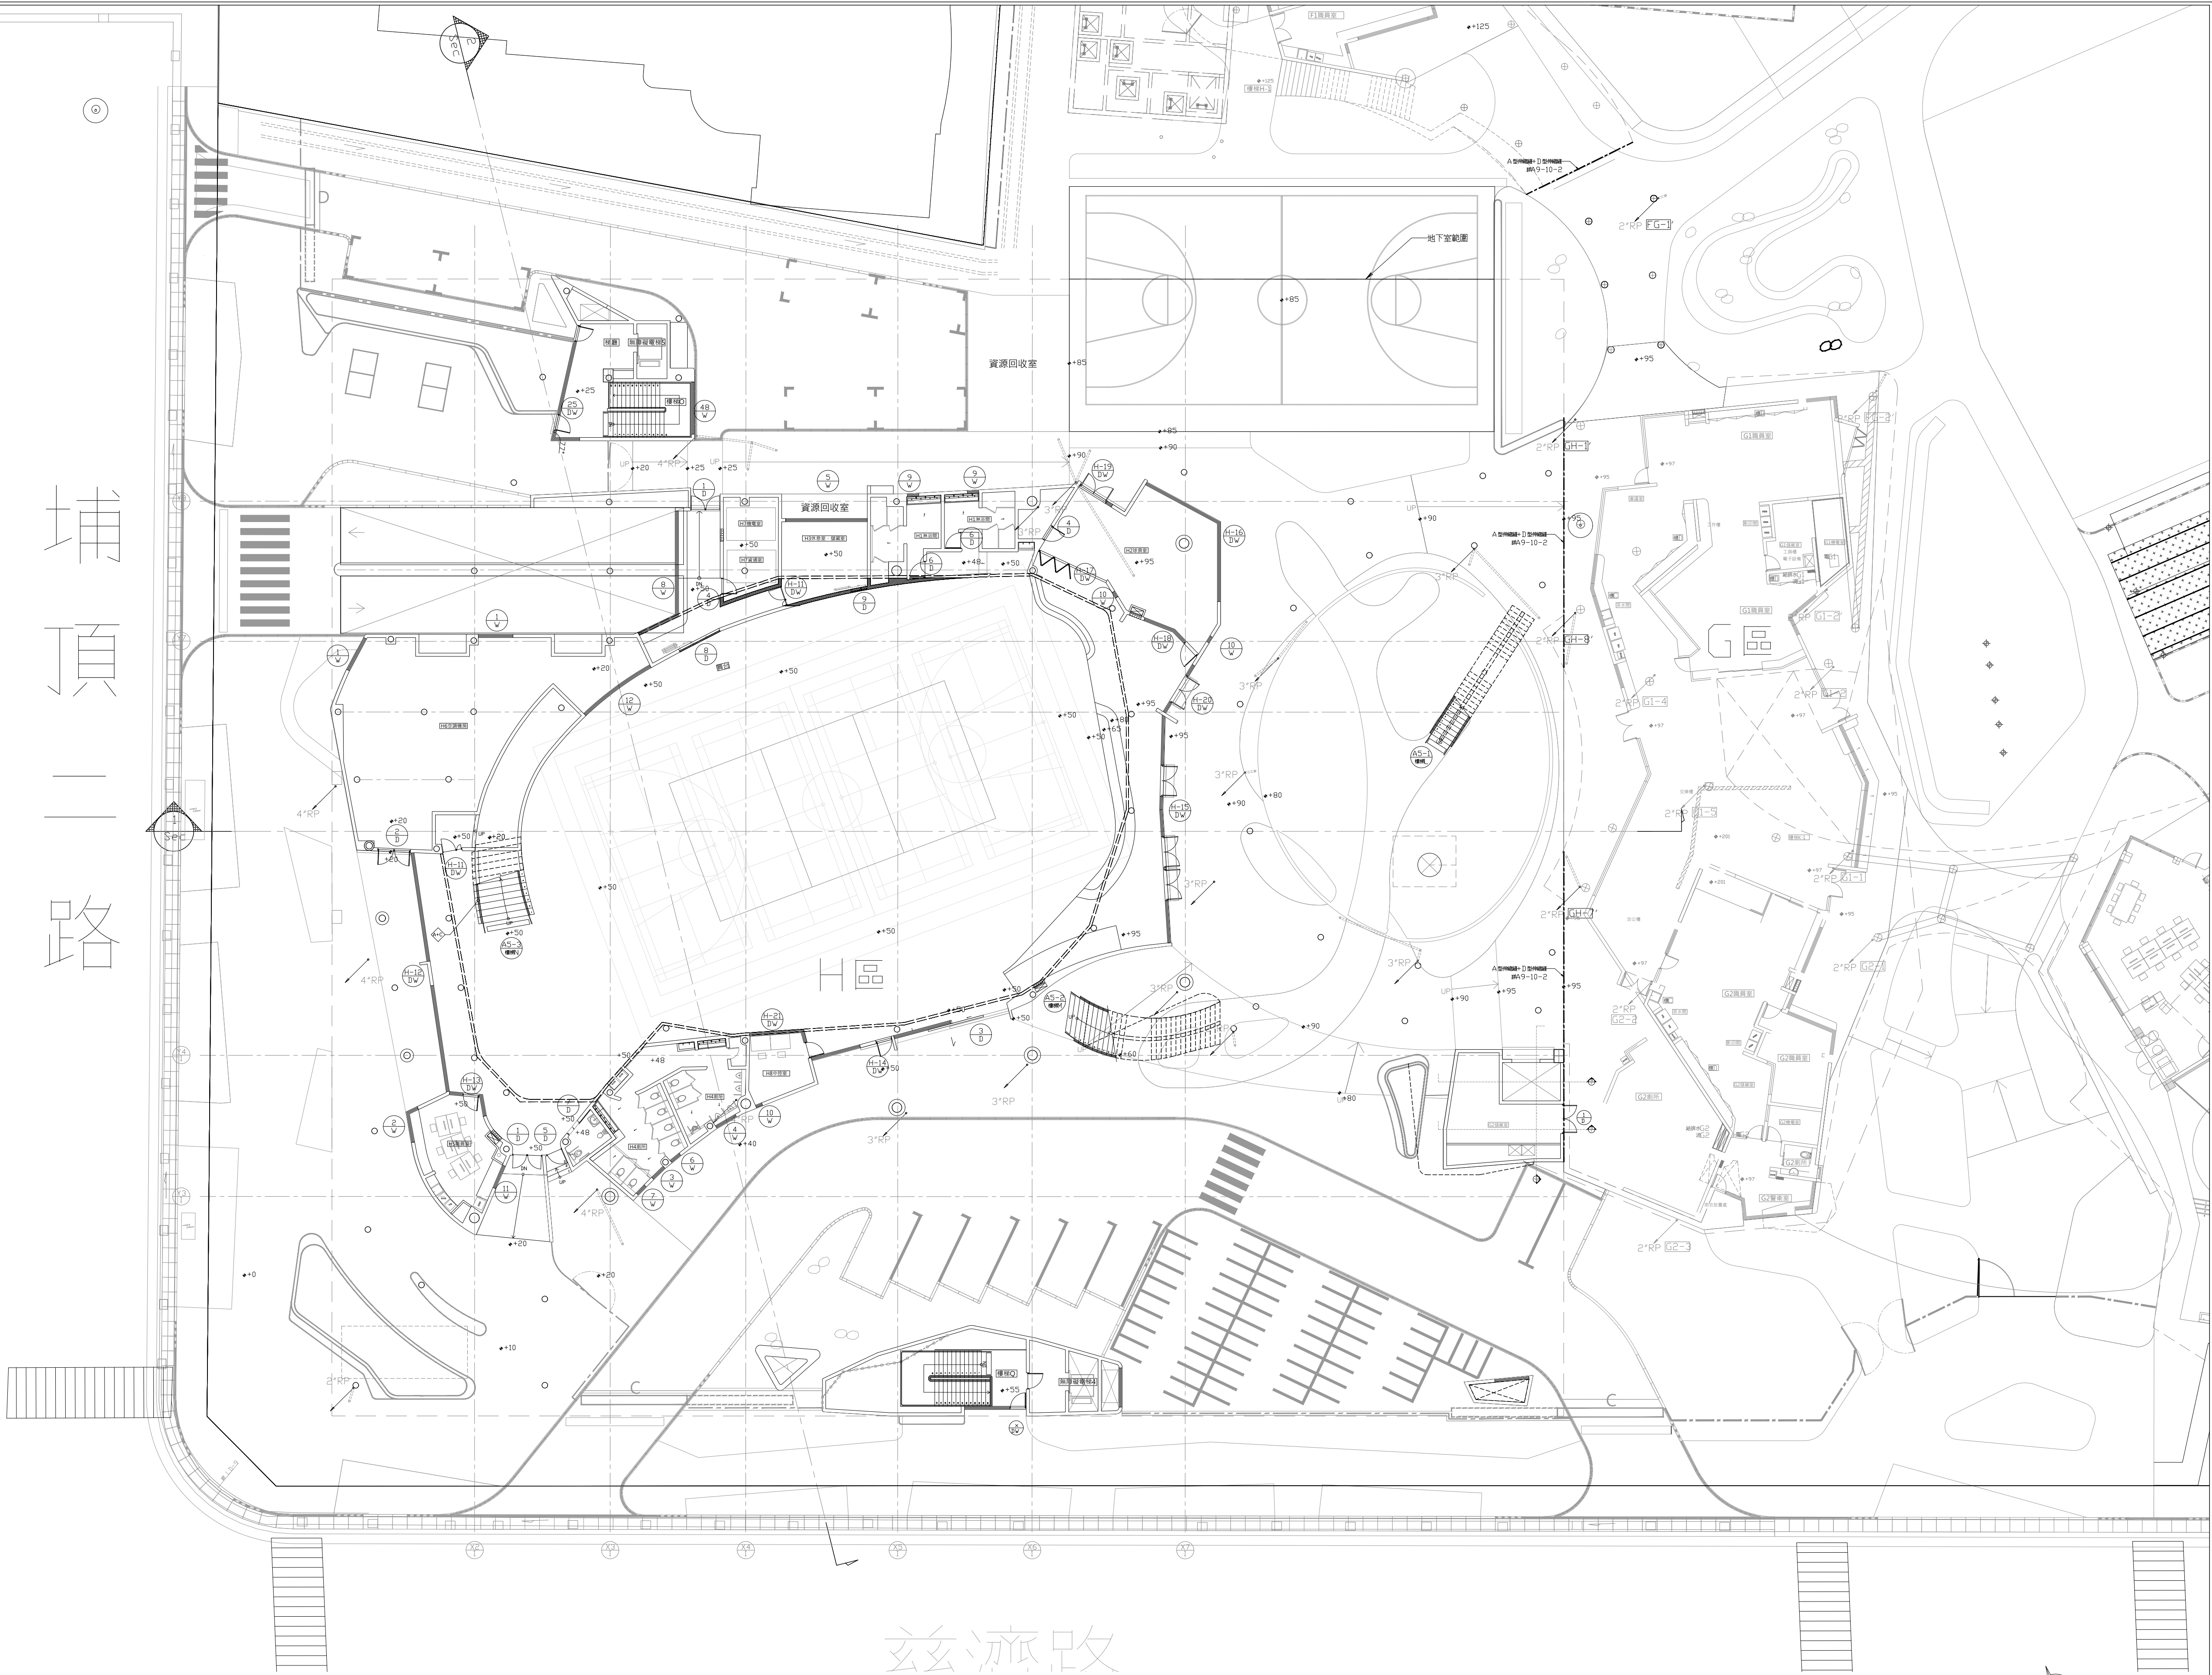

改濟玄

一樓平面圖



田中央聯合建築師事務所
宜蘭市建業路428號
TEL 03-9253725 FAX 03-9253980
E-mail:fieldoffice@fieldoffice.com.tw

圖檔 10412-1
比例 A1:
A3:
日期
修正

新竹市關埔地區新設國小建校工程 (三期-體育館及景觀工程)
1F 平面圖 (G,H區)

圖號
A2-1

張號
14 / 337


圖例說明表

圖 例	說 明	圖號
	不銹鋼扶手	A9-12
	B 型不銹鋼欄杆	A9-13
	C 型不銹鋼欄杆(階梯段)	A9-14
	G 型玻璃欄杆	A9-15
	截水溝	A9-11
	刮泥墊	A9-24
	廁所拖擺	A9-18
	木作櫃	A9-16~17
	磨石子窗台	A9-23
	防潮混凝土版	A8-22
	不銹鋼落水管	-
	洩水方向	-
	RC 包鋼柱, H= 依圖上標示	-

一般設計說明


- 結構柱/ 混凝土牆位於轉角處，有撞傷之虞，澆置時預留 3cmx3cm 導角，泥作之裝修依此導圓角R=3cm。
- 有其他導圓角之狀況，請依照局部平面圖為準，施作前請向監造單位確認後施作。
- 如遇到人造石地面，導欄，木作櫃，水泥板牆間狀況，澆置時不須導角，泥作裝修亦不需導圓角，施作前請向監造單位確認後施作。
- 磨石子窗台遇轉角處，有撞傷之虞，平面導R=15cm之圓角。
- 一般RC 牆除有特別標示外，牆厚為20cm。

埔頂二路

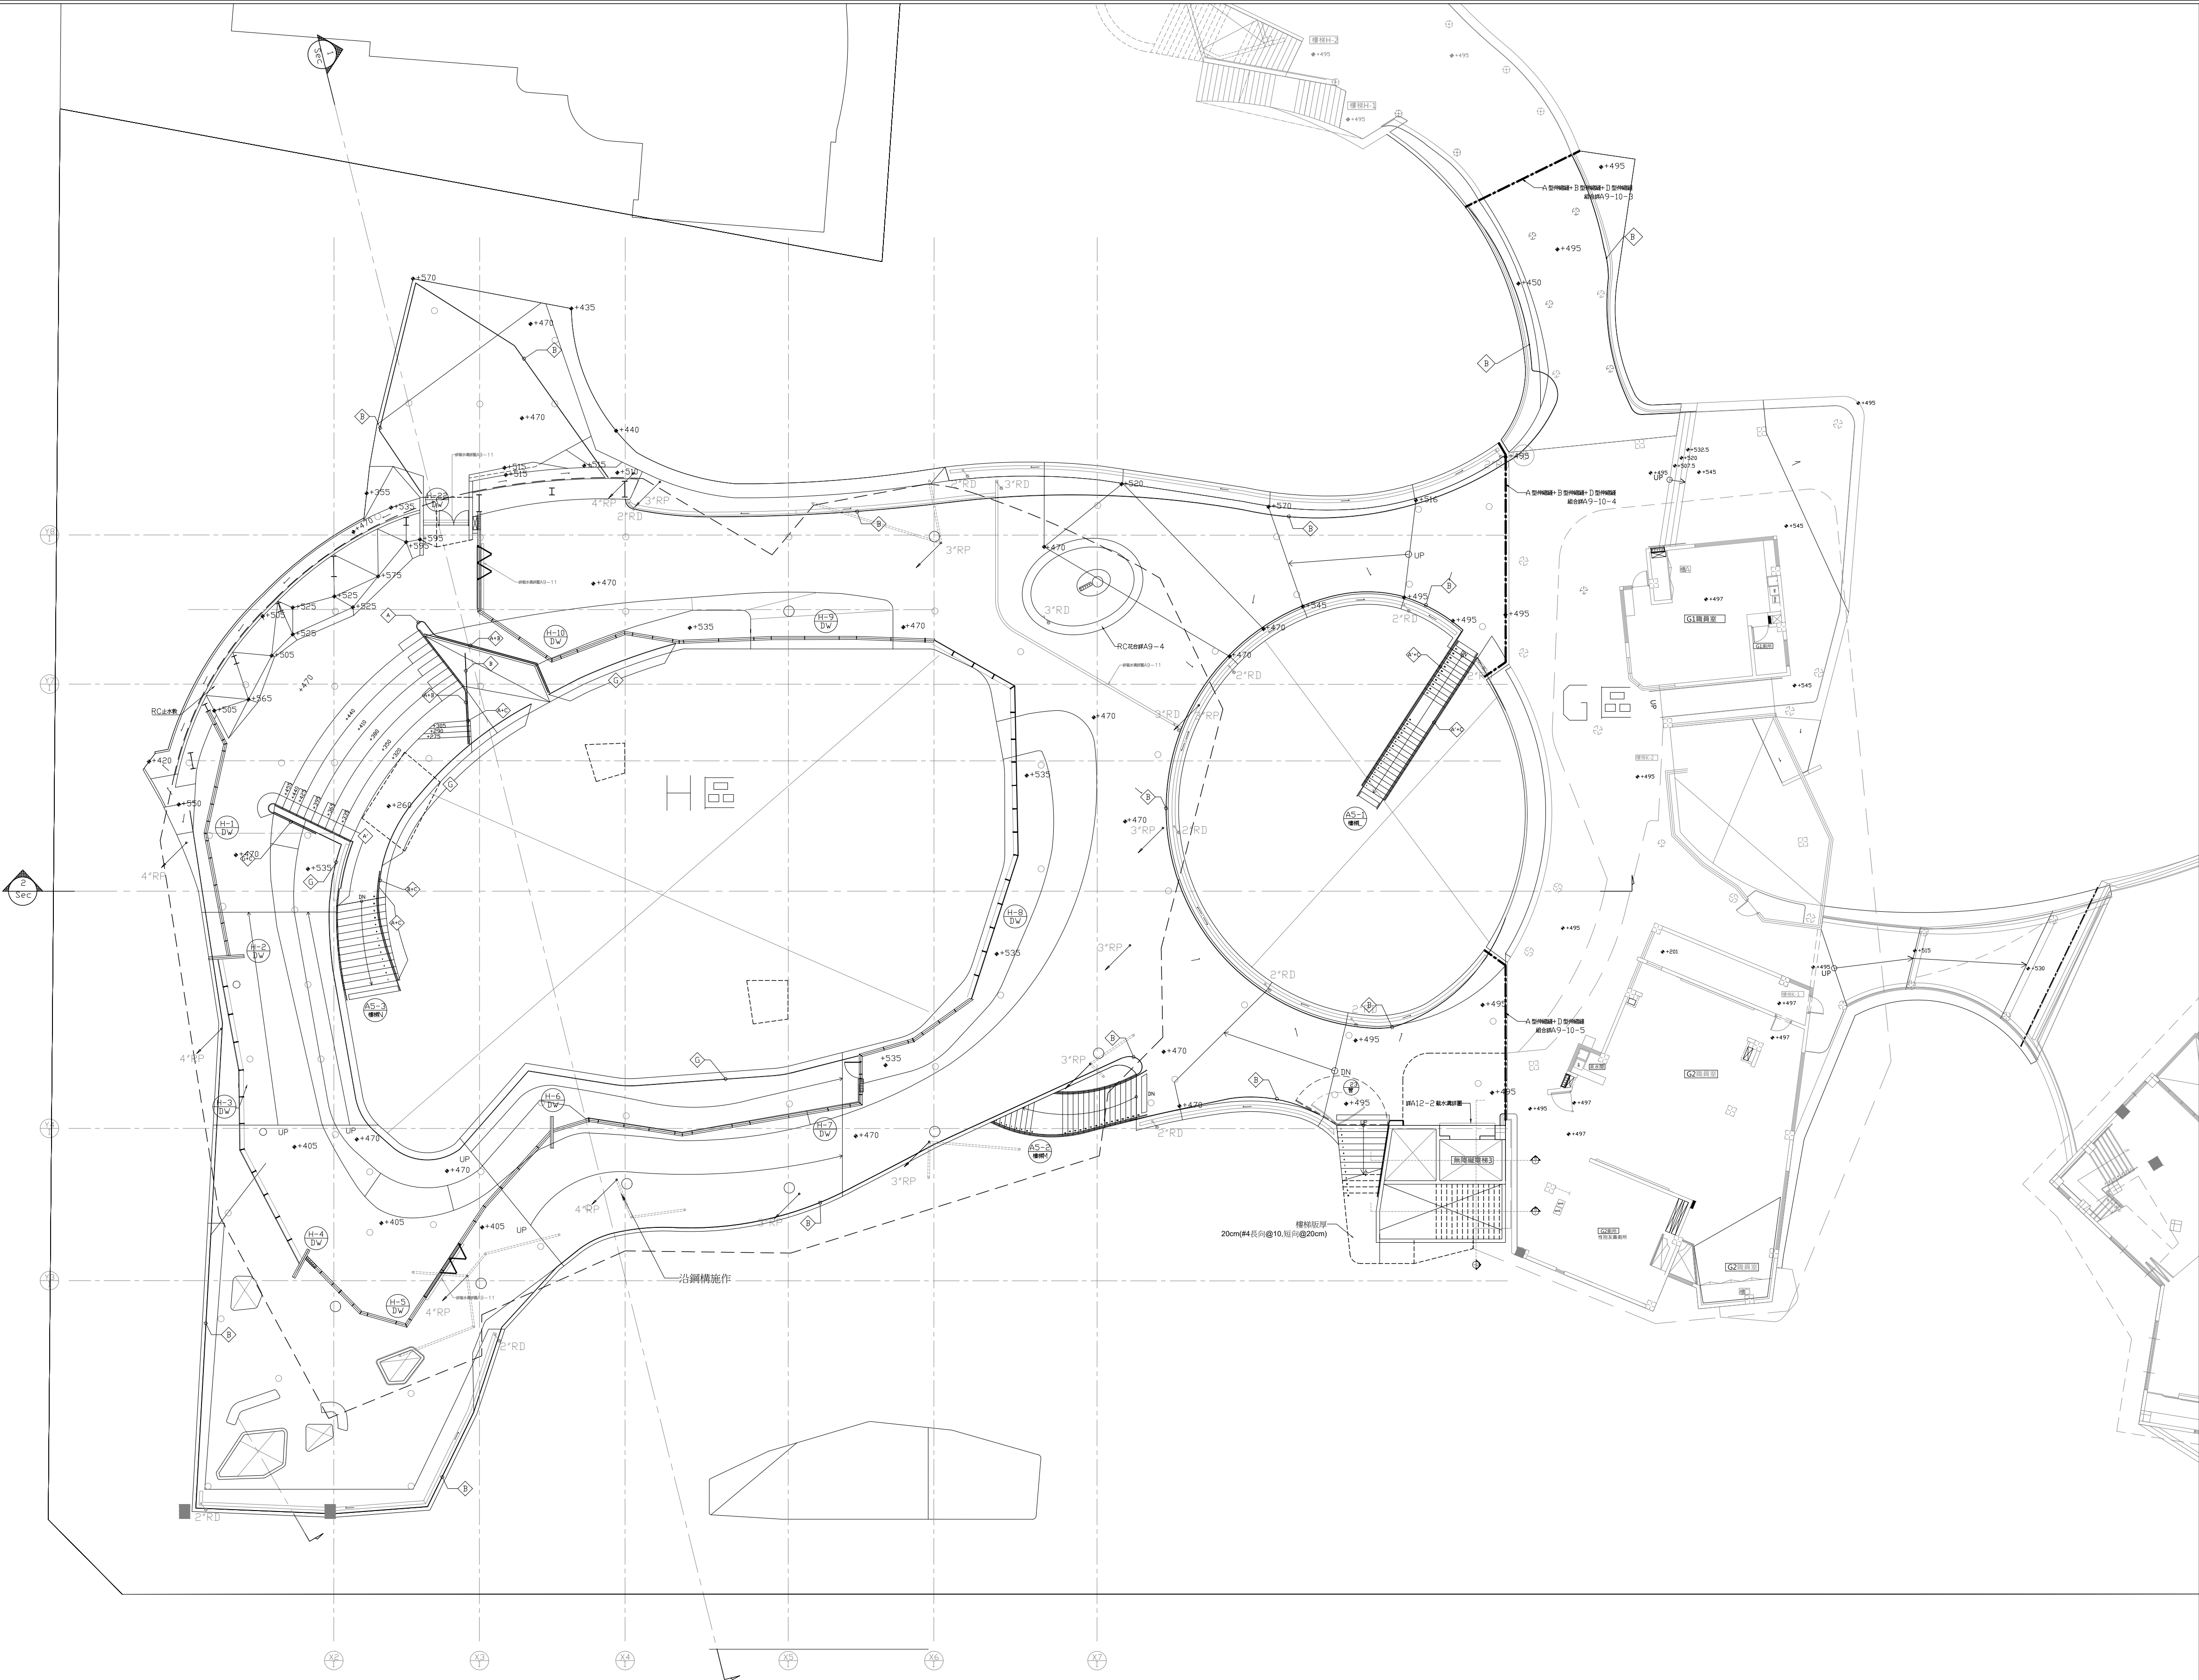

慈濟路

二樓平面圖

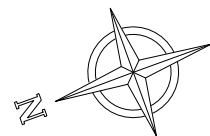

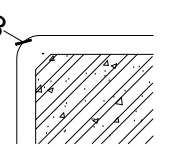
圖例說明表

圖 例	說 明	圖號
	不鏽鋼扶手	A9-12
	B 型不鏽鋼欄杆	A9-13
	C 型不鏽鋼欄杆(階梯段)	A9-14
	G 型玻璃欄杆	A9-15
	截水溝	A9-11
	刮泥墊	A9-24
	廁所拖擺	A9-18
	木作櫃	A9-16~17
	磨石子窗台	A9-23
	防潮混凝土版	A8-22
	不鏽鋼落水管	-
	洩水方向	-
	RC 包鋼柱, H= 依圖上標示	-

一般設計說明

1.

結構柱/ 混凝土牆位於轉角處，有撞傷之虞，澆置時預留 3cmx3cm 導角，泥作之裝修依此導圓角R=3cm。


2.

有其他導圓角之狀況，請依照局部平面圖為準，施作前請向監造單位確認後施作。
3.

如遇到人造石牆面，導欄，木作櫃，水泥板牆間狀況，澆置時不須導角，泥作裝修亦不需導圓角，施作前請向監造單位確認後施作。
4.

磨石子窗台遇轉角處，有撞傷之虞，平面導R=15cm之圓角。
5.

一般RC 牆除有特別標示外，牆厚為20cm。



二樓夾層平面圖

圖例說明表

圖 例	說 明	圖號
	不鏽鋼扶手	A9-12
	B 型不鏽鋼欄杆	A9-13
	C 型不鏽鋼欄杆(階梯段)	A9-14
	G 型玻璃欄杆	A9-15
	截水溝	A9-11
	刮泥墊	A9-24
	廁所搨擺	A9-18
	木作櫃	A9-16~17
	磨石子窗台	A9-23
	防潮混凝土版	A8-22
	不鏽鋼落水管	-
	洩水方向	-
	RC 包鋼柱, H= 依圖上標示	-

一般設計說明

1.

結構柱/ 混凝土牆位於轉角處，有撞傷之虞，澆置時預留 3cmx3cm 導角，泥作之裝修依此導圓角R=3cm。
2.

有其他導圓角之狀況，請依照局部平面圖為準，施作前請向監造單位確認後施作。
3.

如遇到人造石牆面，導欄，木作櫃，水泥板牆間狀況，澆置時不須導角，泥作裝修亦不需導圓角，施作前請向監造單位確認後施作。
4.

磨石子窗台遇轉角處，有撞傷之虞，平面導R=15cm之圓角。
5.

一般RC 牆除有特別標示外，牆厚為20cm。

埔頂二路

慈濟路

三樓平面圖



田中央聯合建築師事務所
宜蘭市建業路428號
TEL 03-9253725 FAX 03-9253980
E-mail:fieldoffice@fieldoffice.com.tw

圖檔 10412-1
比例 A1:
A3:
日期
修正

新竹市關埔地區新設國小建校工程 (三期-體育館及景觀工程)
3F 平面圖 (G,H區)


圖號
A2-4


張號
17 / 337

圖例	說明	圖號
	不鏽鋼扶手	A9-12
	B型不鏽鋼欄杆	A9-13
	C型不鏽鋼欄杆(階梯段)	A9-14
	G型玻璃欄杆	A9-15
	截水溝	A9-11
	刮泥墊	A9-24
	廁所隔欄	A9-18
	木作櫃	A9-16~17
	磨石子窗台	A9-23
	防潮混凝土版	A8-22
	不鏽鋼落水管	-
	洩水方向	-
	R/C包鋼柱, H=依圖上標示	-

1. 結構柱/混凝土牆位於轉角處，有撞傷之虞，澆置時預留 $3\text{cm} \times 3\text{cm}$ 導角，混作之裝修依此導角 $R=3\text{cm}$ 。

2. 有其它導圓角之狀況，請依局部平面圖為準，施作前請向監造單位確認後施作。
3. 如遇到人造石枱面、轉碟、木作櫃、水泥板隔間狀況，澆置時不須導角，混作裝修亦不需導圓角，施作前請向監造單位確認後施作。
4. 磨石子面台遇轉角處，有撞傷之虞，平面圖 $R=15\text{cm}$ 之圓角。
5. 一般 RC 牆除有特別標示外，牆厚為 20cm 。

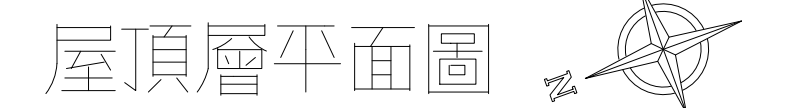


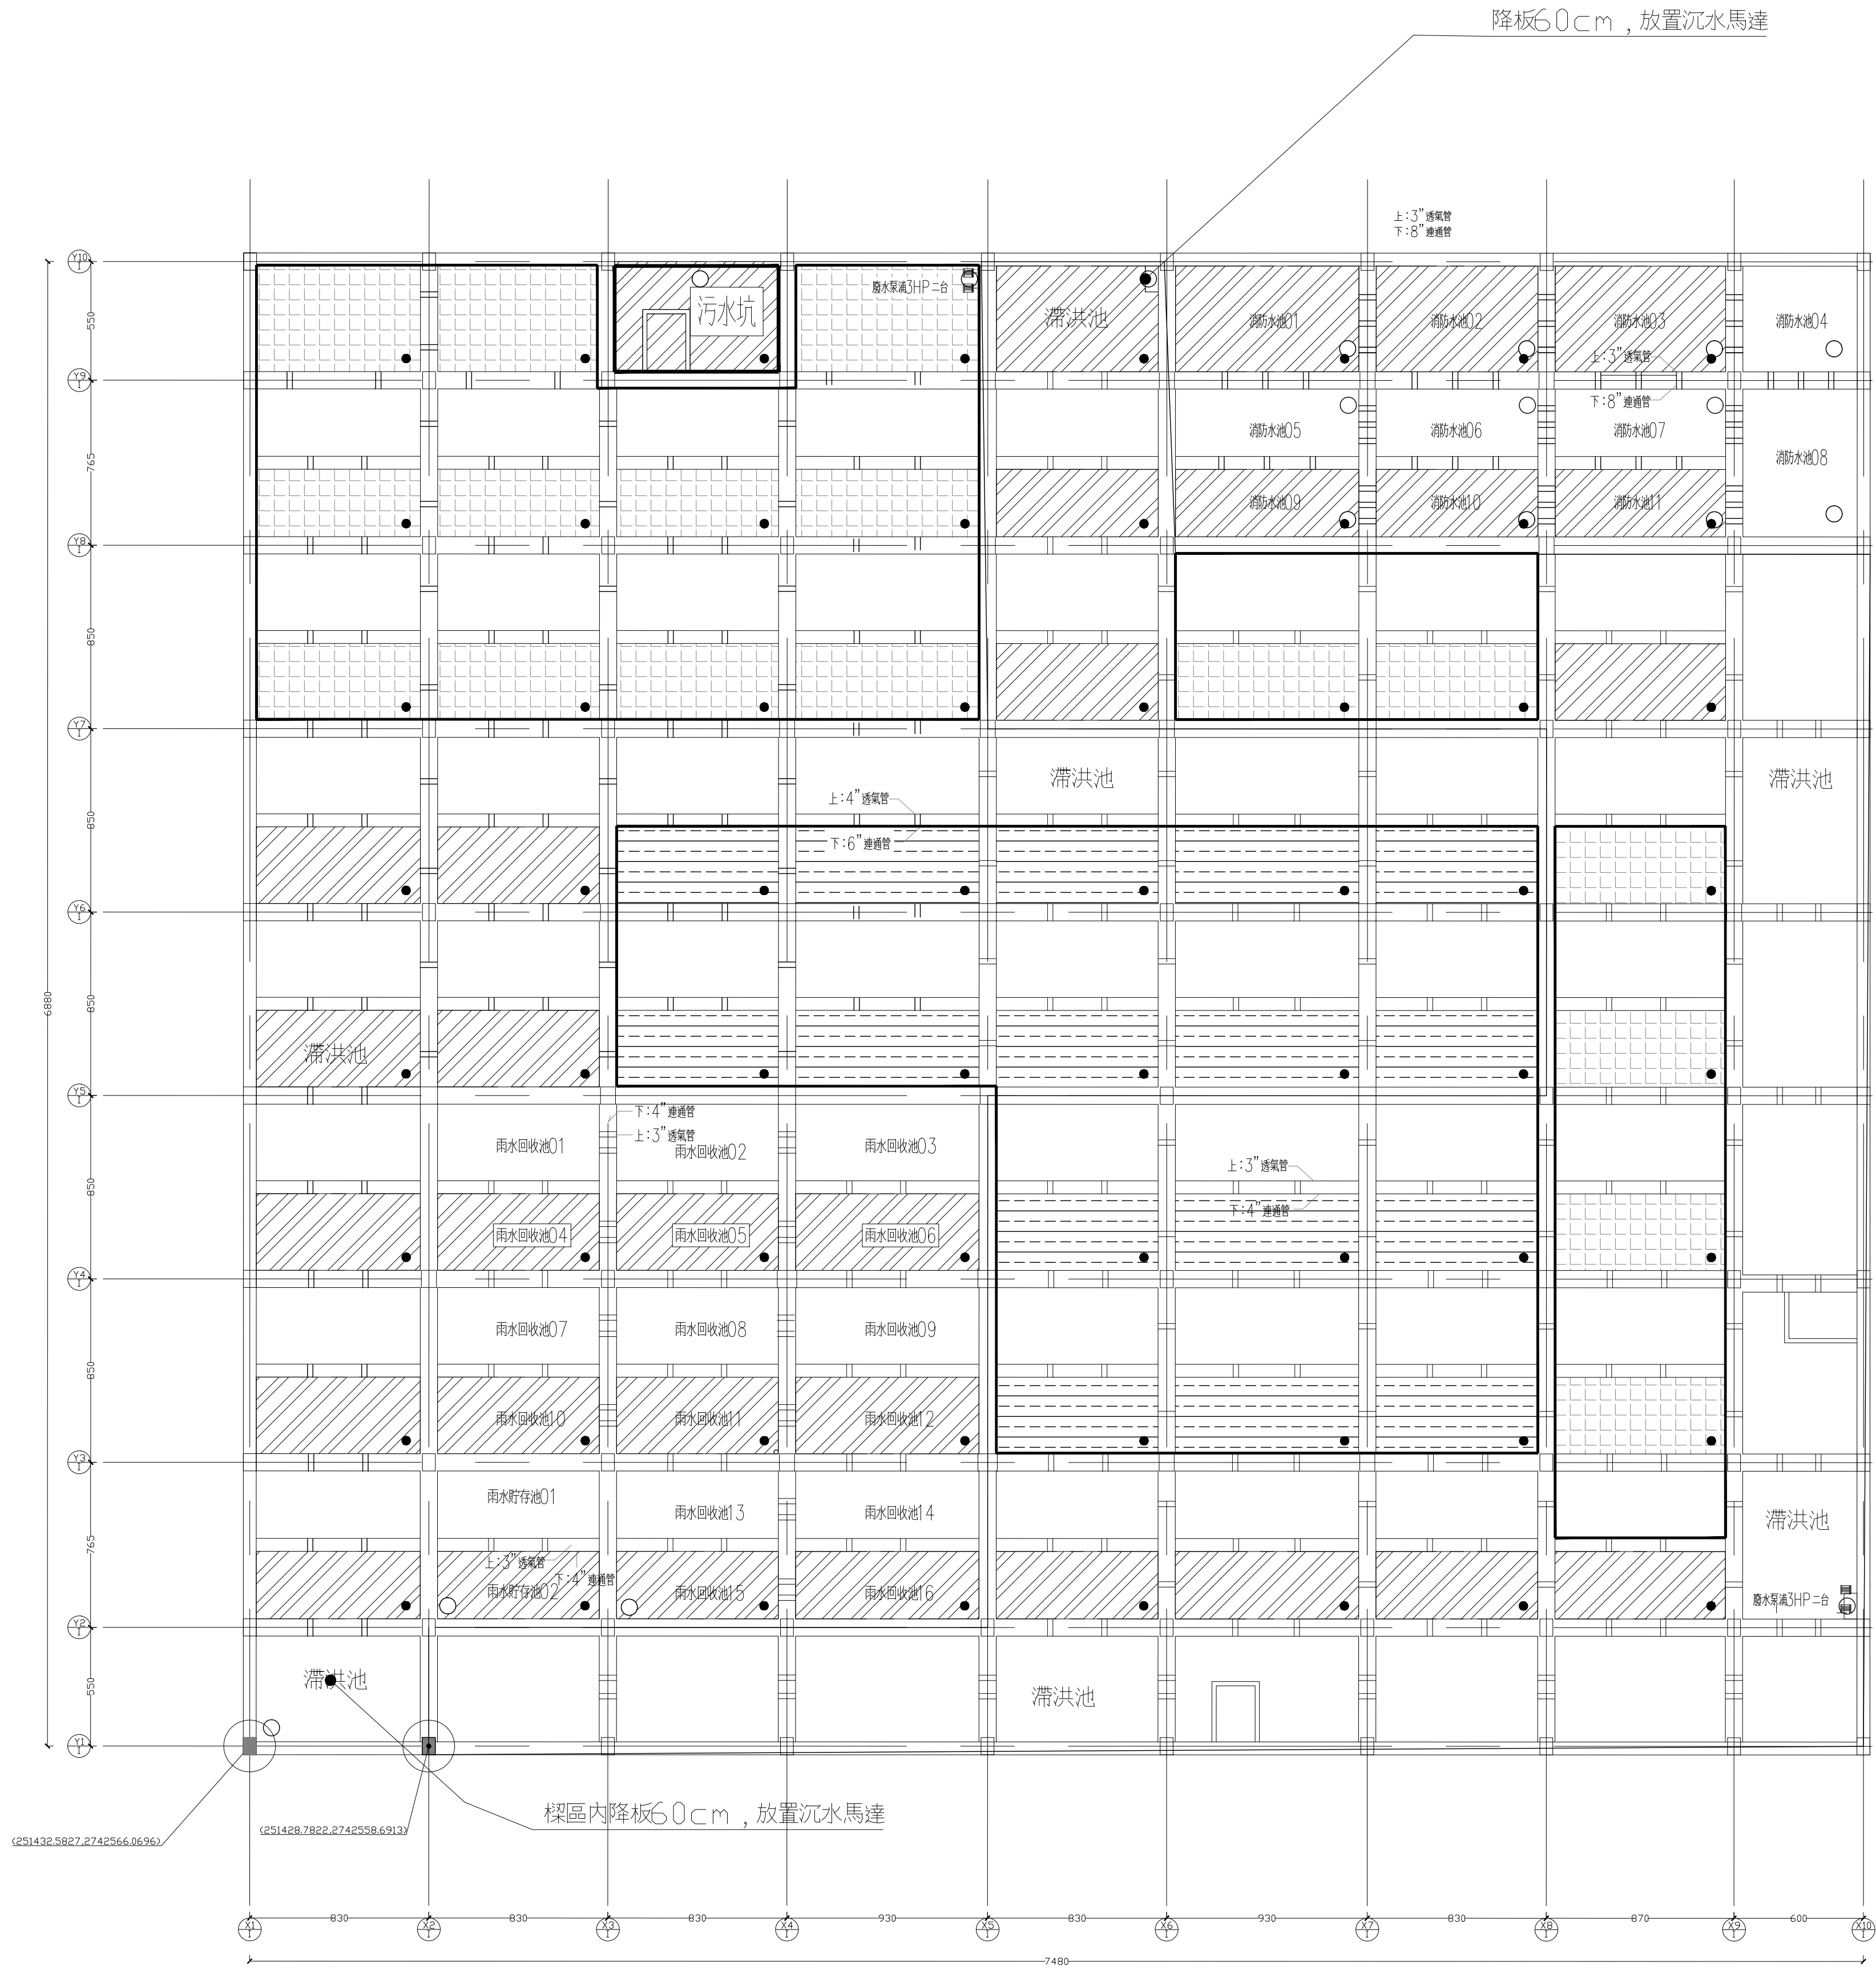


筏基總數：137 坑
灌到B2 樓版
筏基已經回填RC：17 坑
灌到筏基層
筏基本次回填RC：16 坑


灌到筏基層
不回填RC，需做止水處理：31 坑

地基灌漿開孔：64 處


註：止水處理為止水環或化學藥劑止水，請
廠商於施作前向監造單位確認後施作。

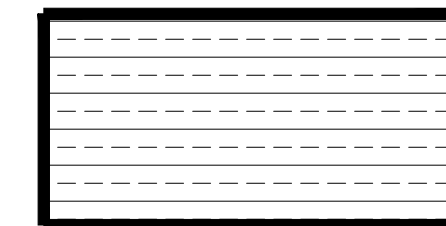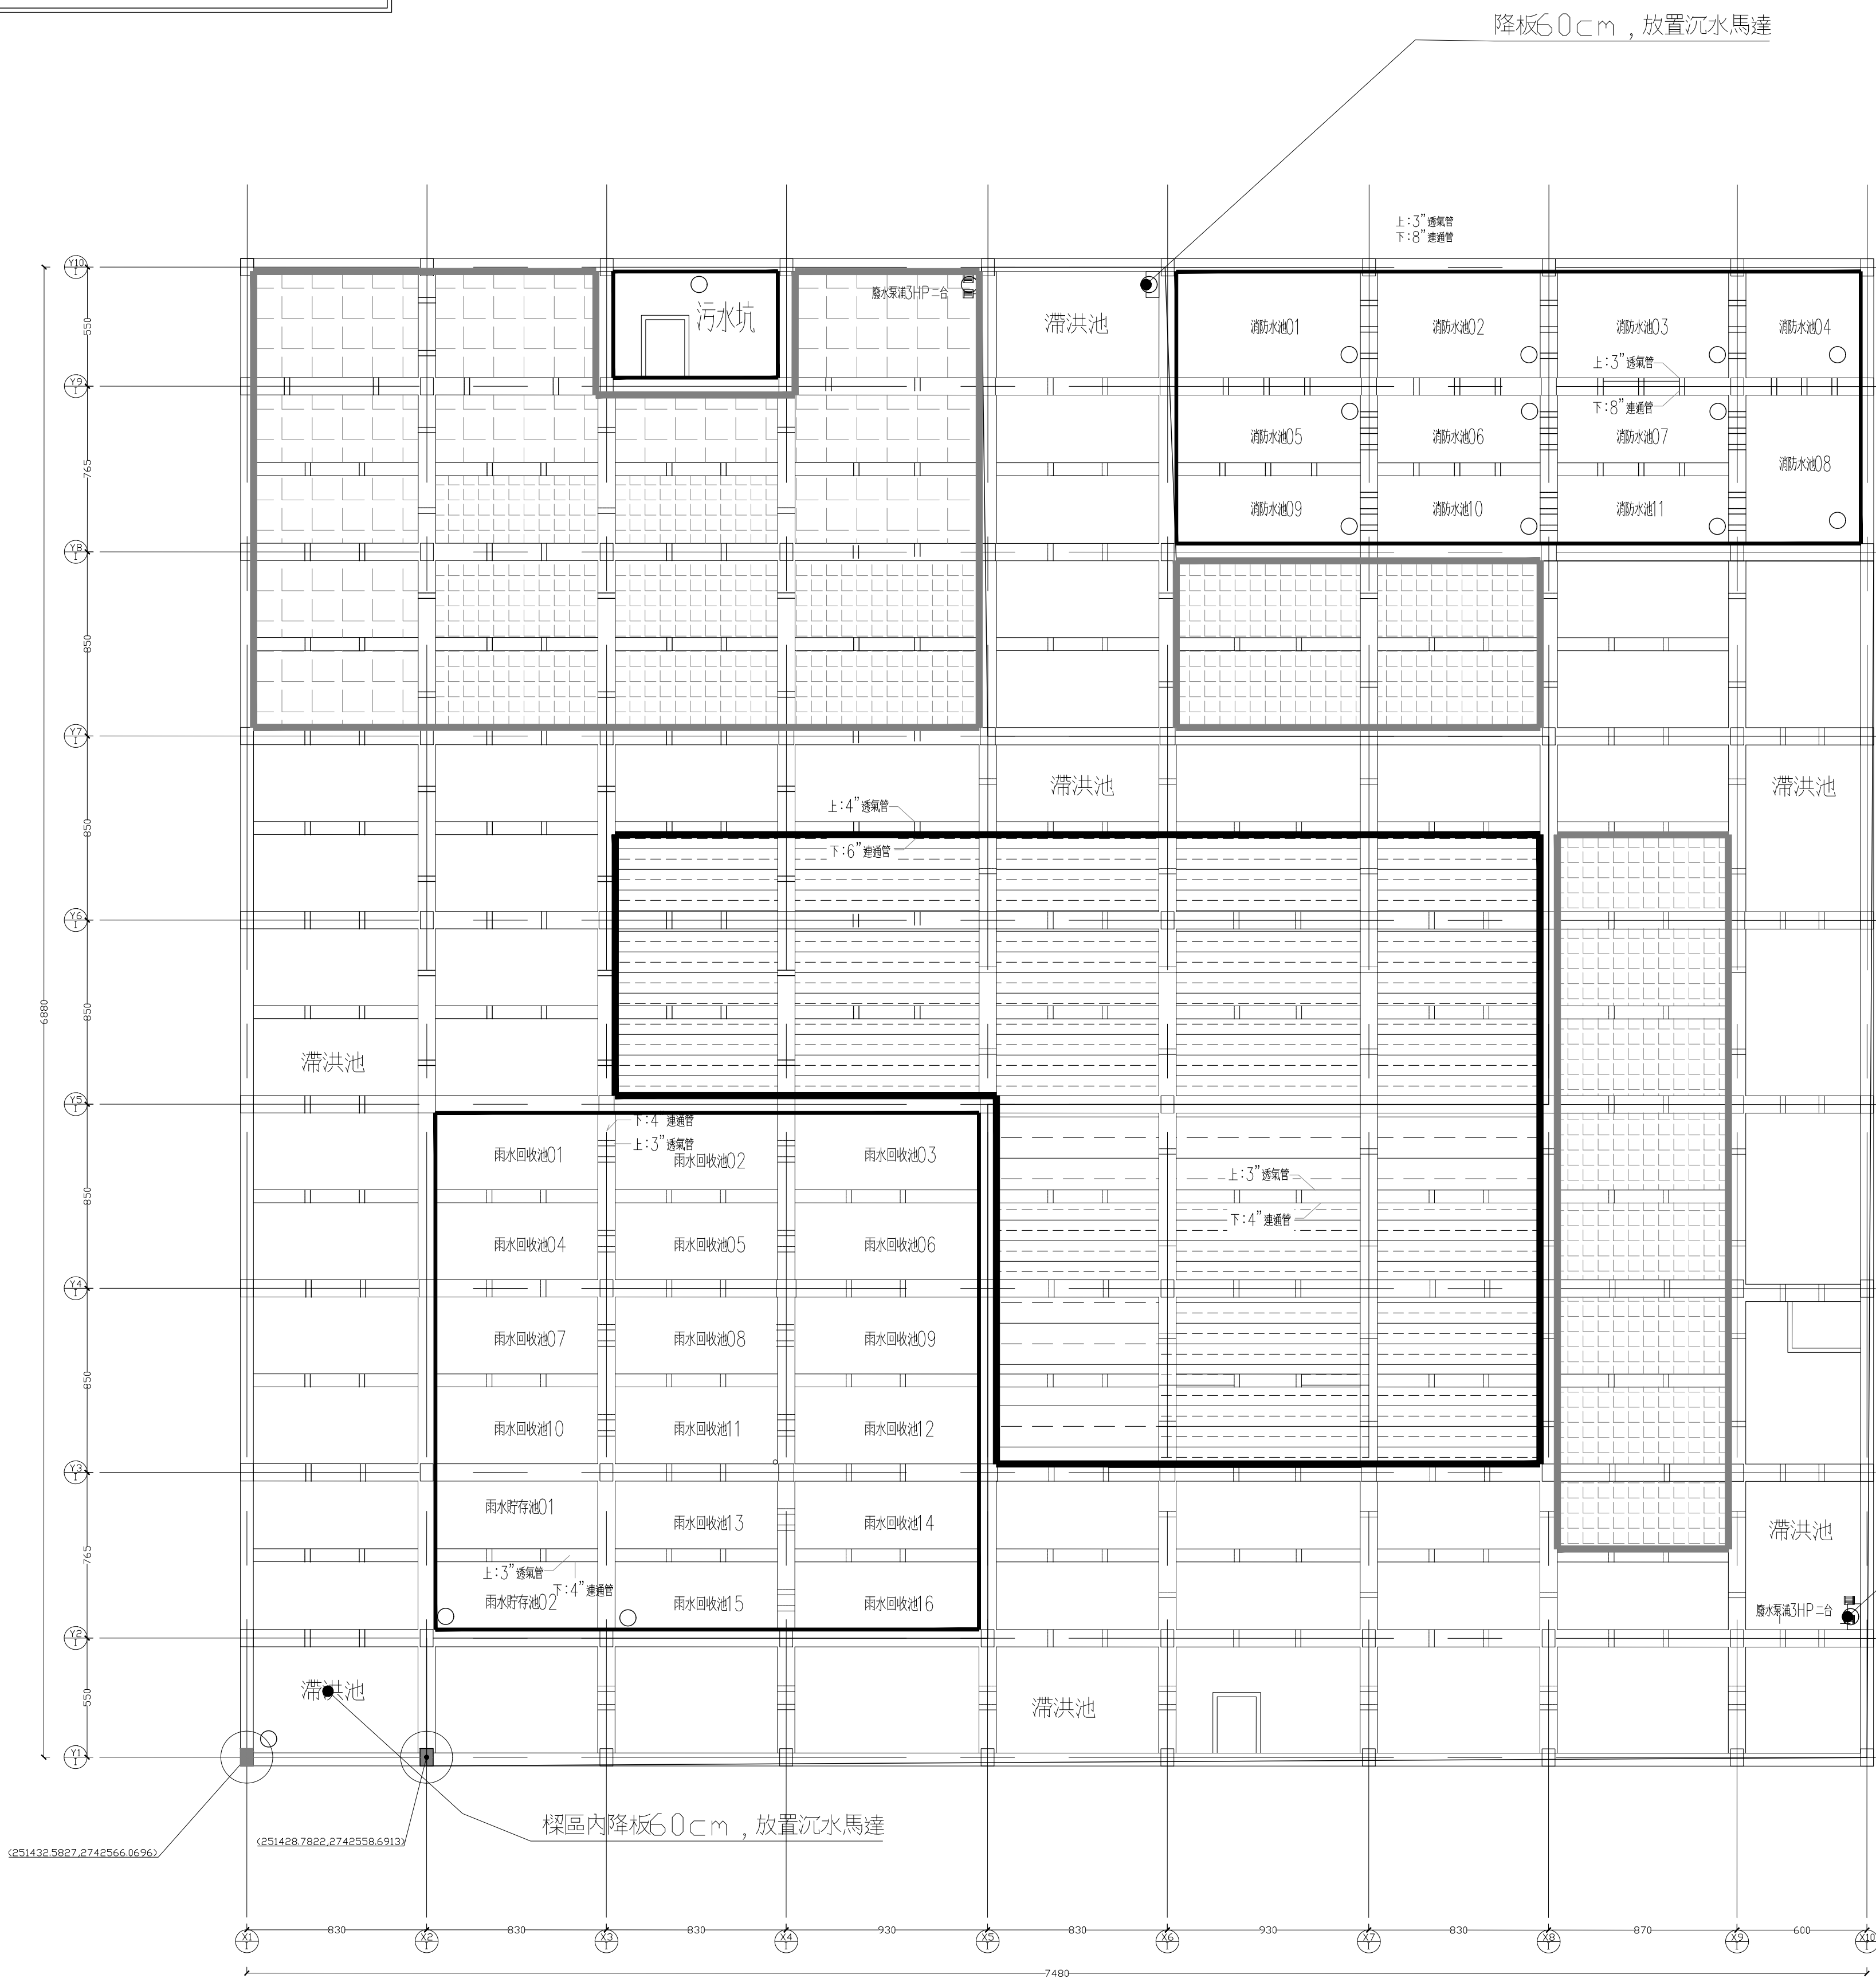


本次可以回填混凝土範圍 ,h=110cm ,632.47m²

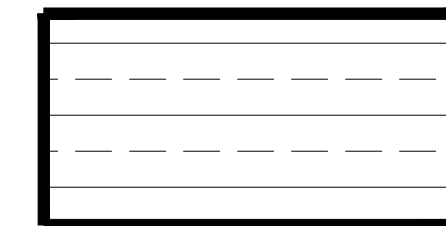

本次可以回填混凝土範圍 ,h=70cm ,136.63m²

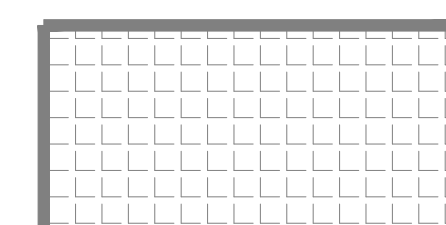

第一次回填混凝土範圍(已回填) ,h=110cm ,548.33m²

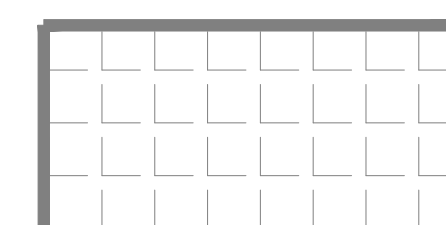

第一次回填混凝土範圍(已回填) ,h=70cm ,316.61m²

筏基滯洪池面積:1457.48m²

降板60cm, 放置沉水馬達

樑區內降板60cm, 放置沉水馬達

圖例說明表

圖 例	說 明	詳圖
	廁所擺擺	A9-18
	木作櫃A	A9-16
	木作櫃B	A9-17
	磨石子座椅	A9-23
	落水頭	
	洩水方向	
	纖維水泥板	A8-16



圖 例	說 明	詳圖
	廁所隔擺	A9-18
	木作櫃A	A9-16
	木作櫃B	A9-17
	磨石子座椅	A9-23
	落水頭	
	洩水方向	
	纖維水泥板	A8-16

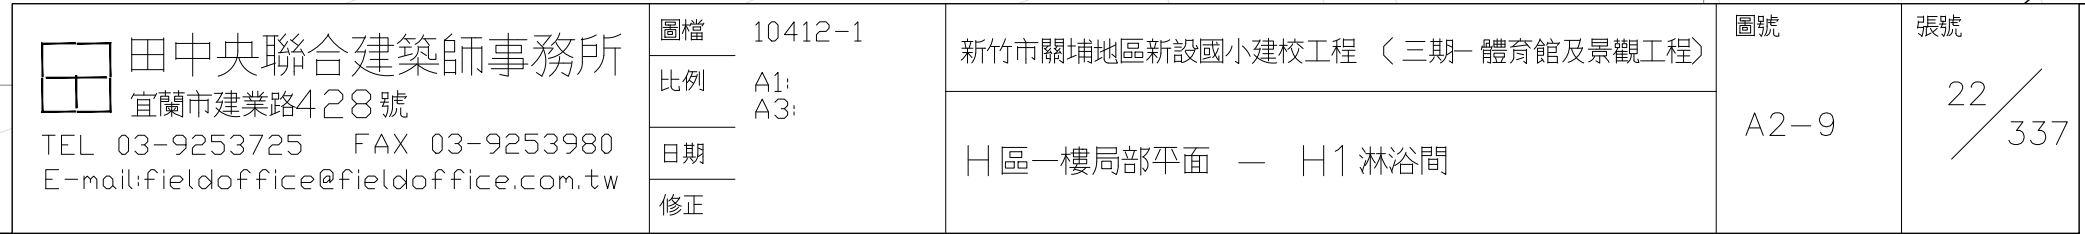


圖 例	說 明	詳圖
	廁所設備	A9-18
	木作櫃A	A9-16
	木作櫃B	A9-17
	磨石子座椅	A9-23
	落水頭	
	洩水方向	
	纖維水泥板	A8-16

