



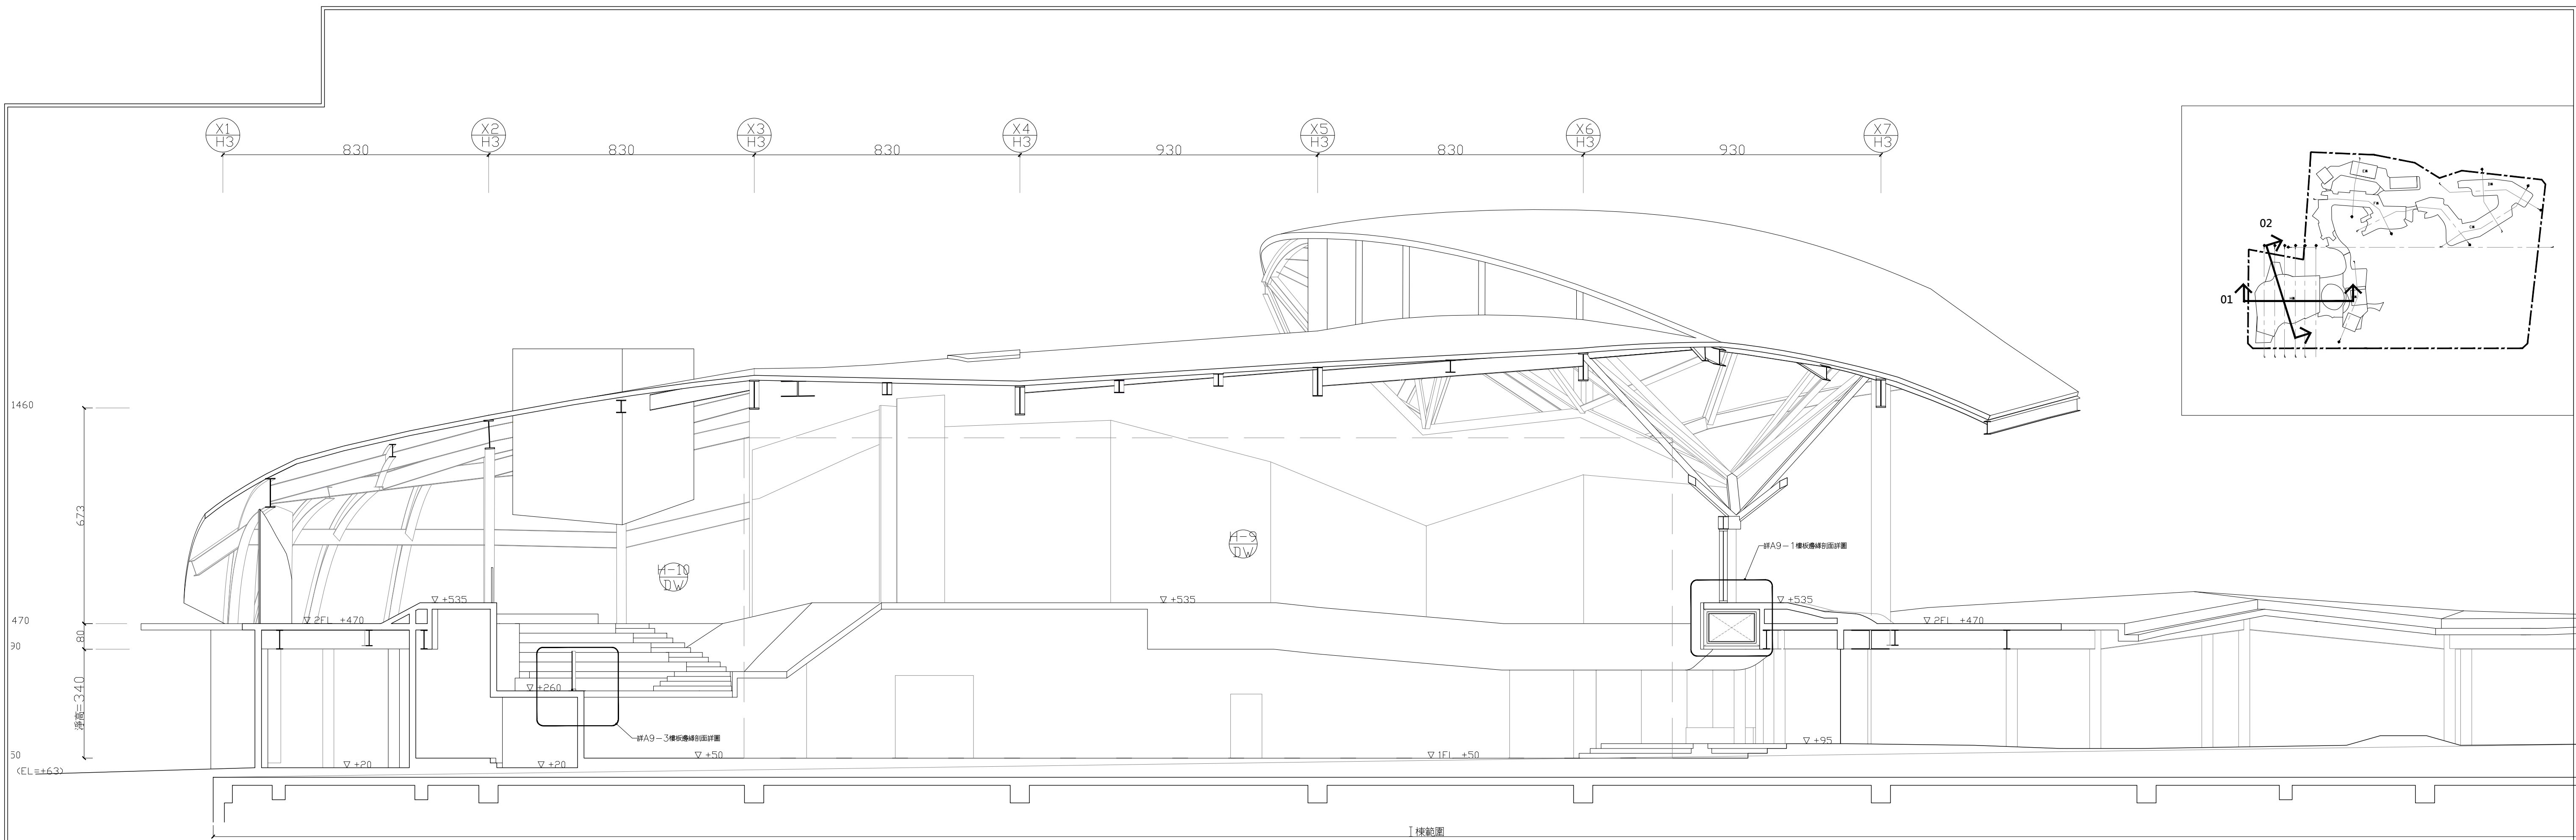


01 H棟長向剖面
S:1/100

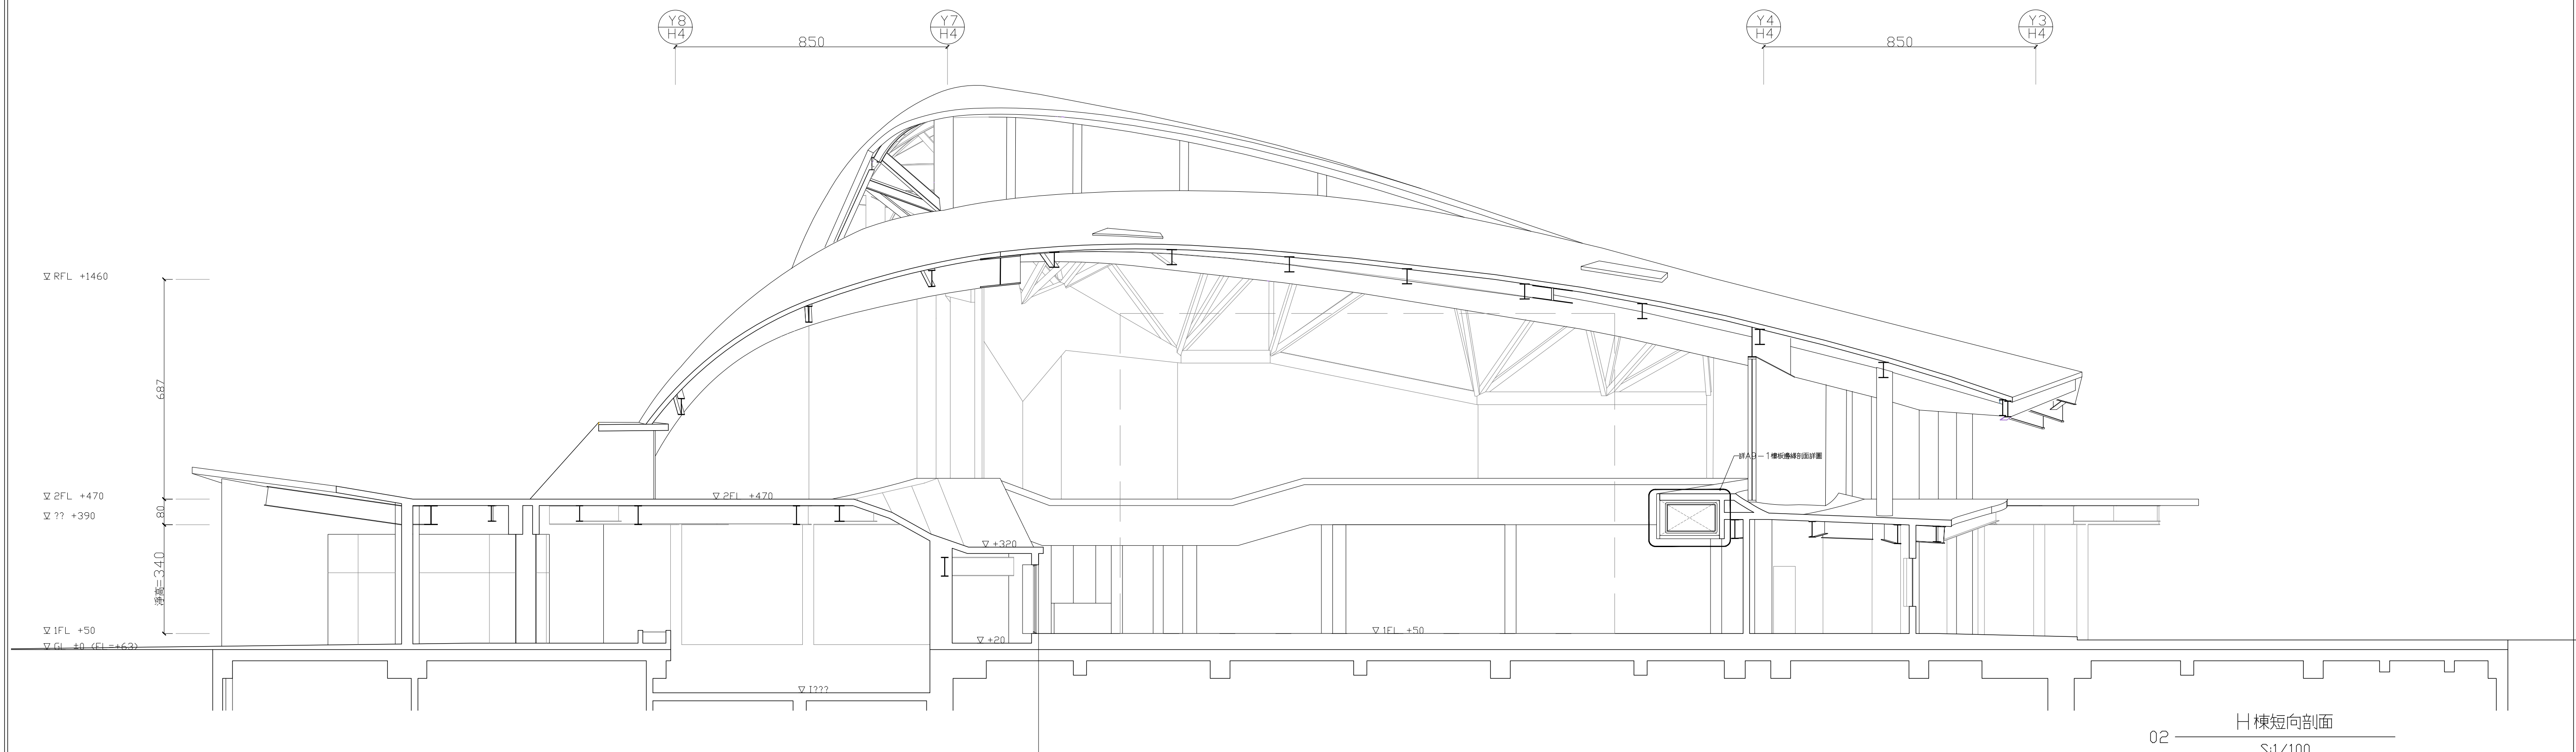


02 H棟短向剖面
S:1/100

 田中央聯合建築師事務所 宜蘭市建業路428號 TEL 03-9253725 FAX 03-9253980 E-mail:fieldoffice@fieldoffice.com.tw	圖檔	10412-1	新竹市關埔地區新設國小建校工程 (三期-體育館及景觀工程)	圖號	張號
	比例	A1: 1/100 A3: 1/200		A4-1	27 / 337
	日期				
	修正				
			剖面圖-1		

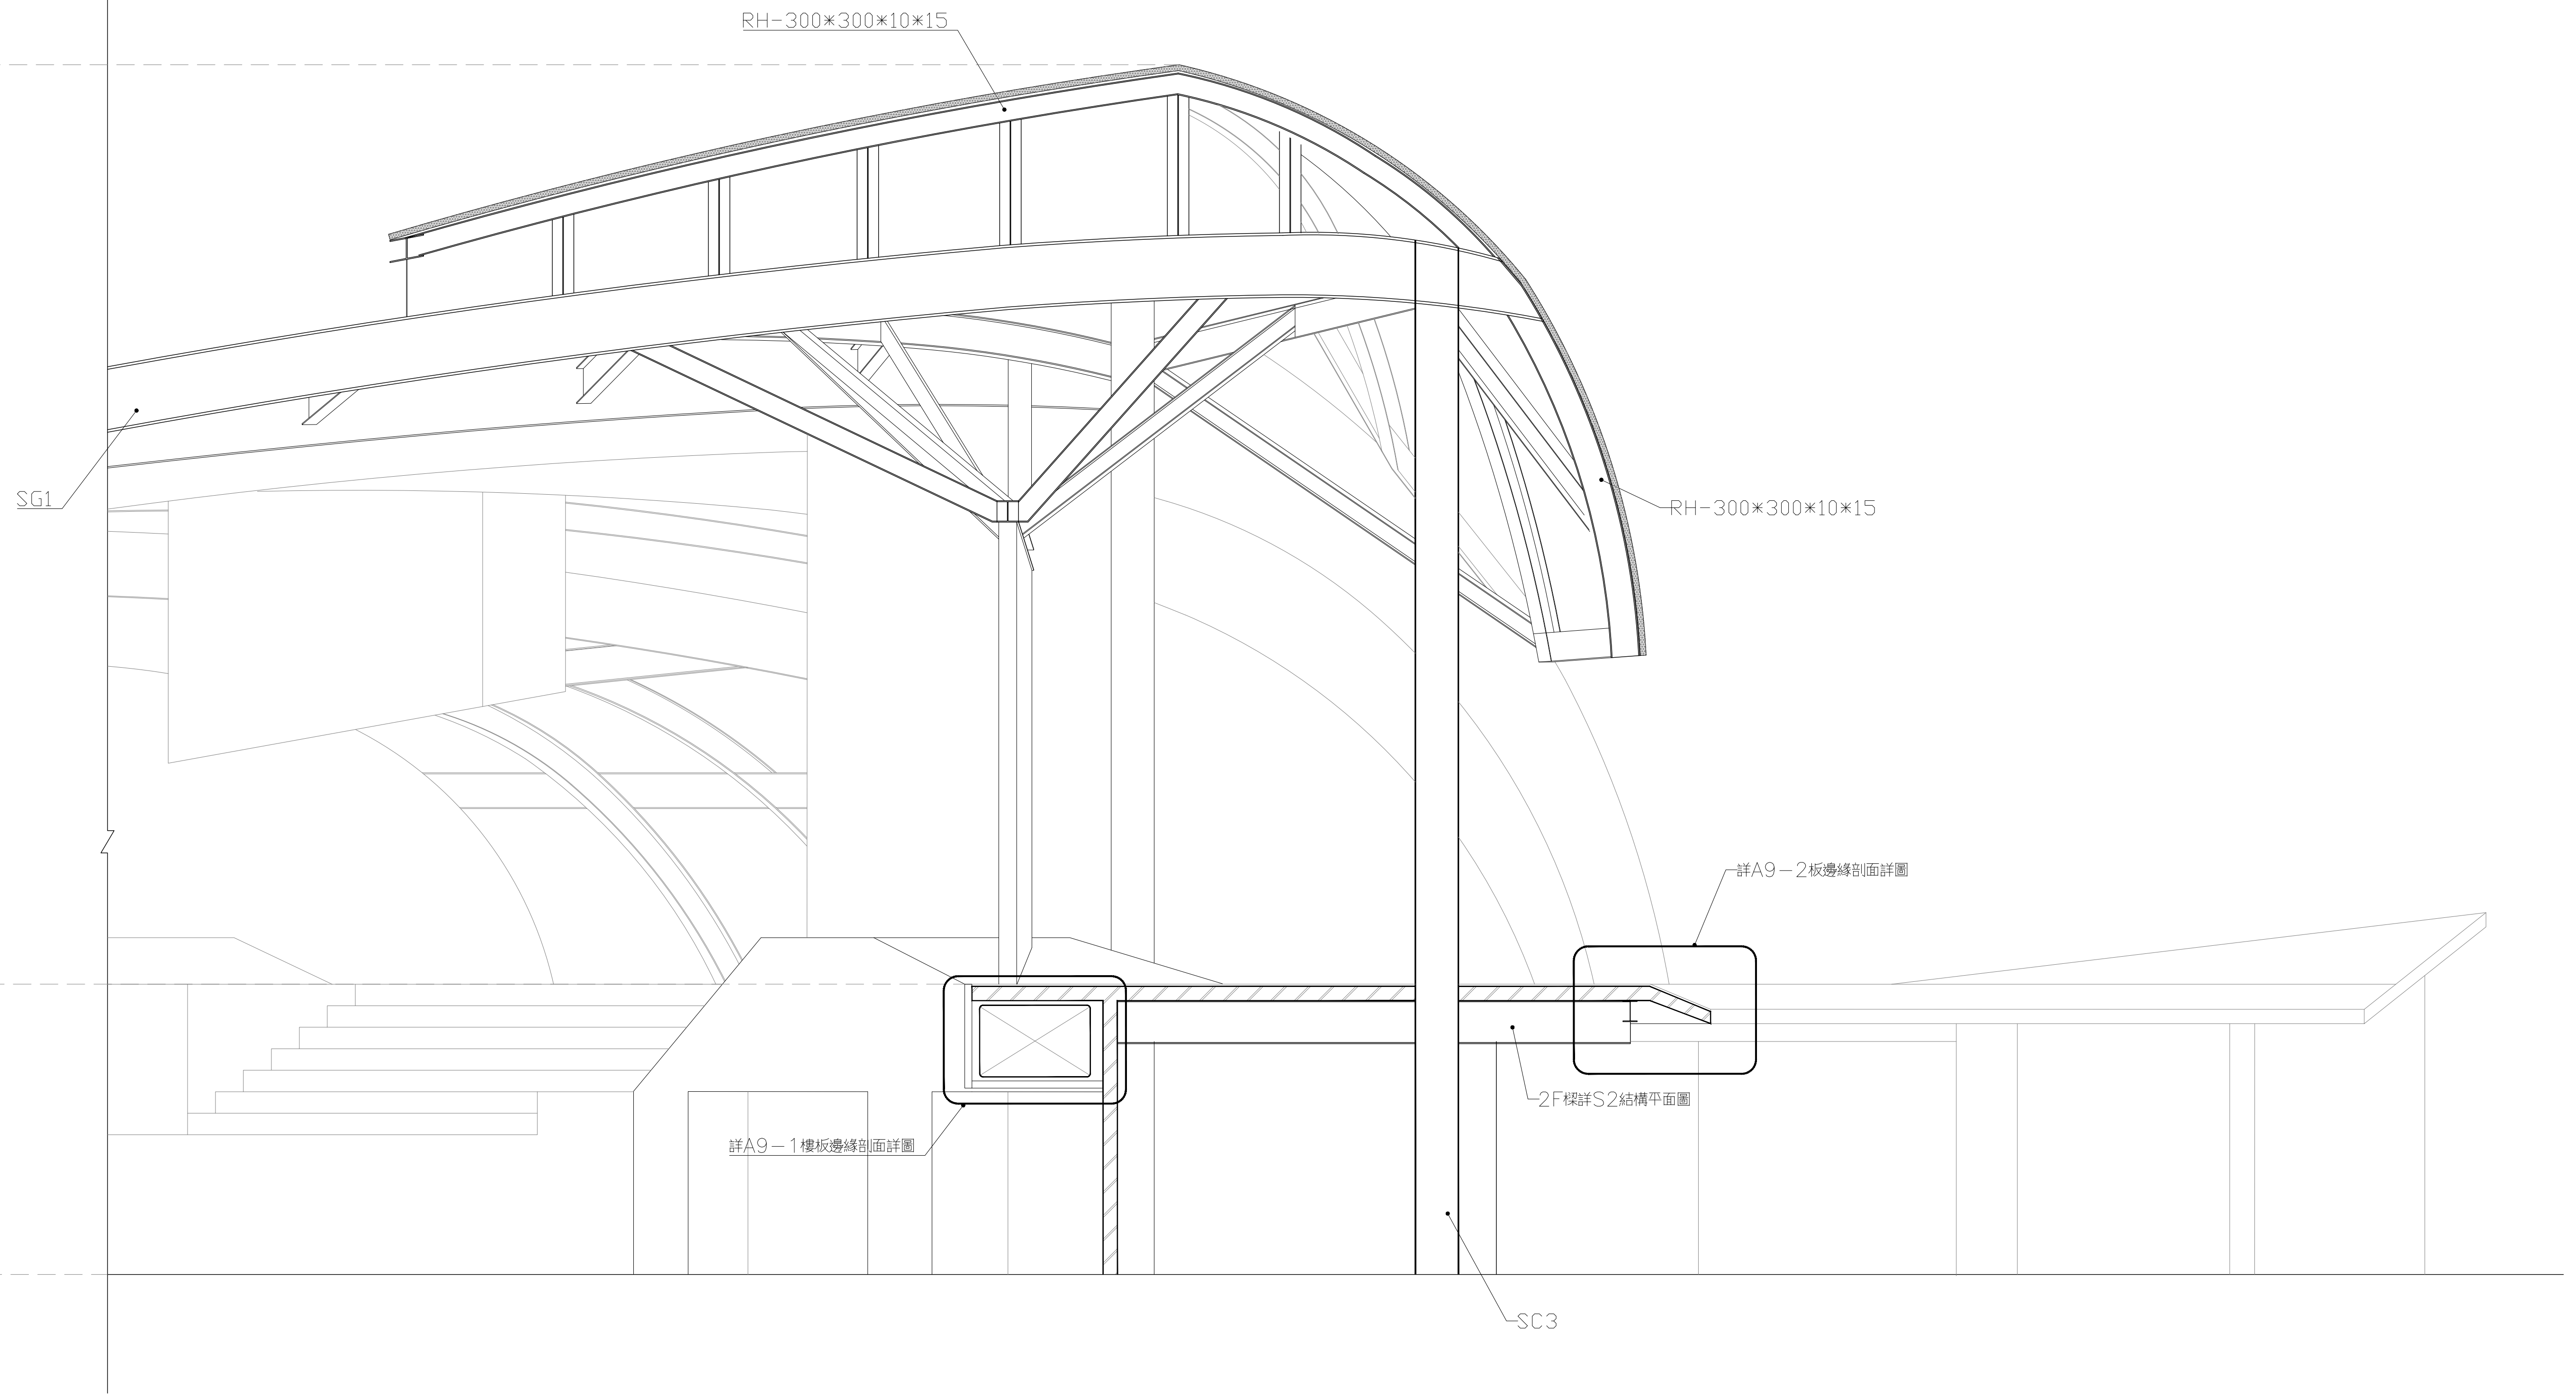

03 H棟X3 構架局部剖面
S:1/50

田中央聯合建築師事務所 宜蘭市建業路428號 TEL 03-9253725 FAX 03-9253980 E-mail: fieldoffice@fieldoffice.com.tw	圖檔	10412-1	新竹市關埔地區新設國小建校工程 (三期-體育館及景觀工程) 剖面圖-2	圖號	
	比例	A1: 1/100 A3: 1/200		A4-2	28 / 337
	日期				
	修正				

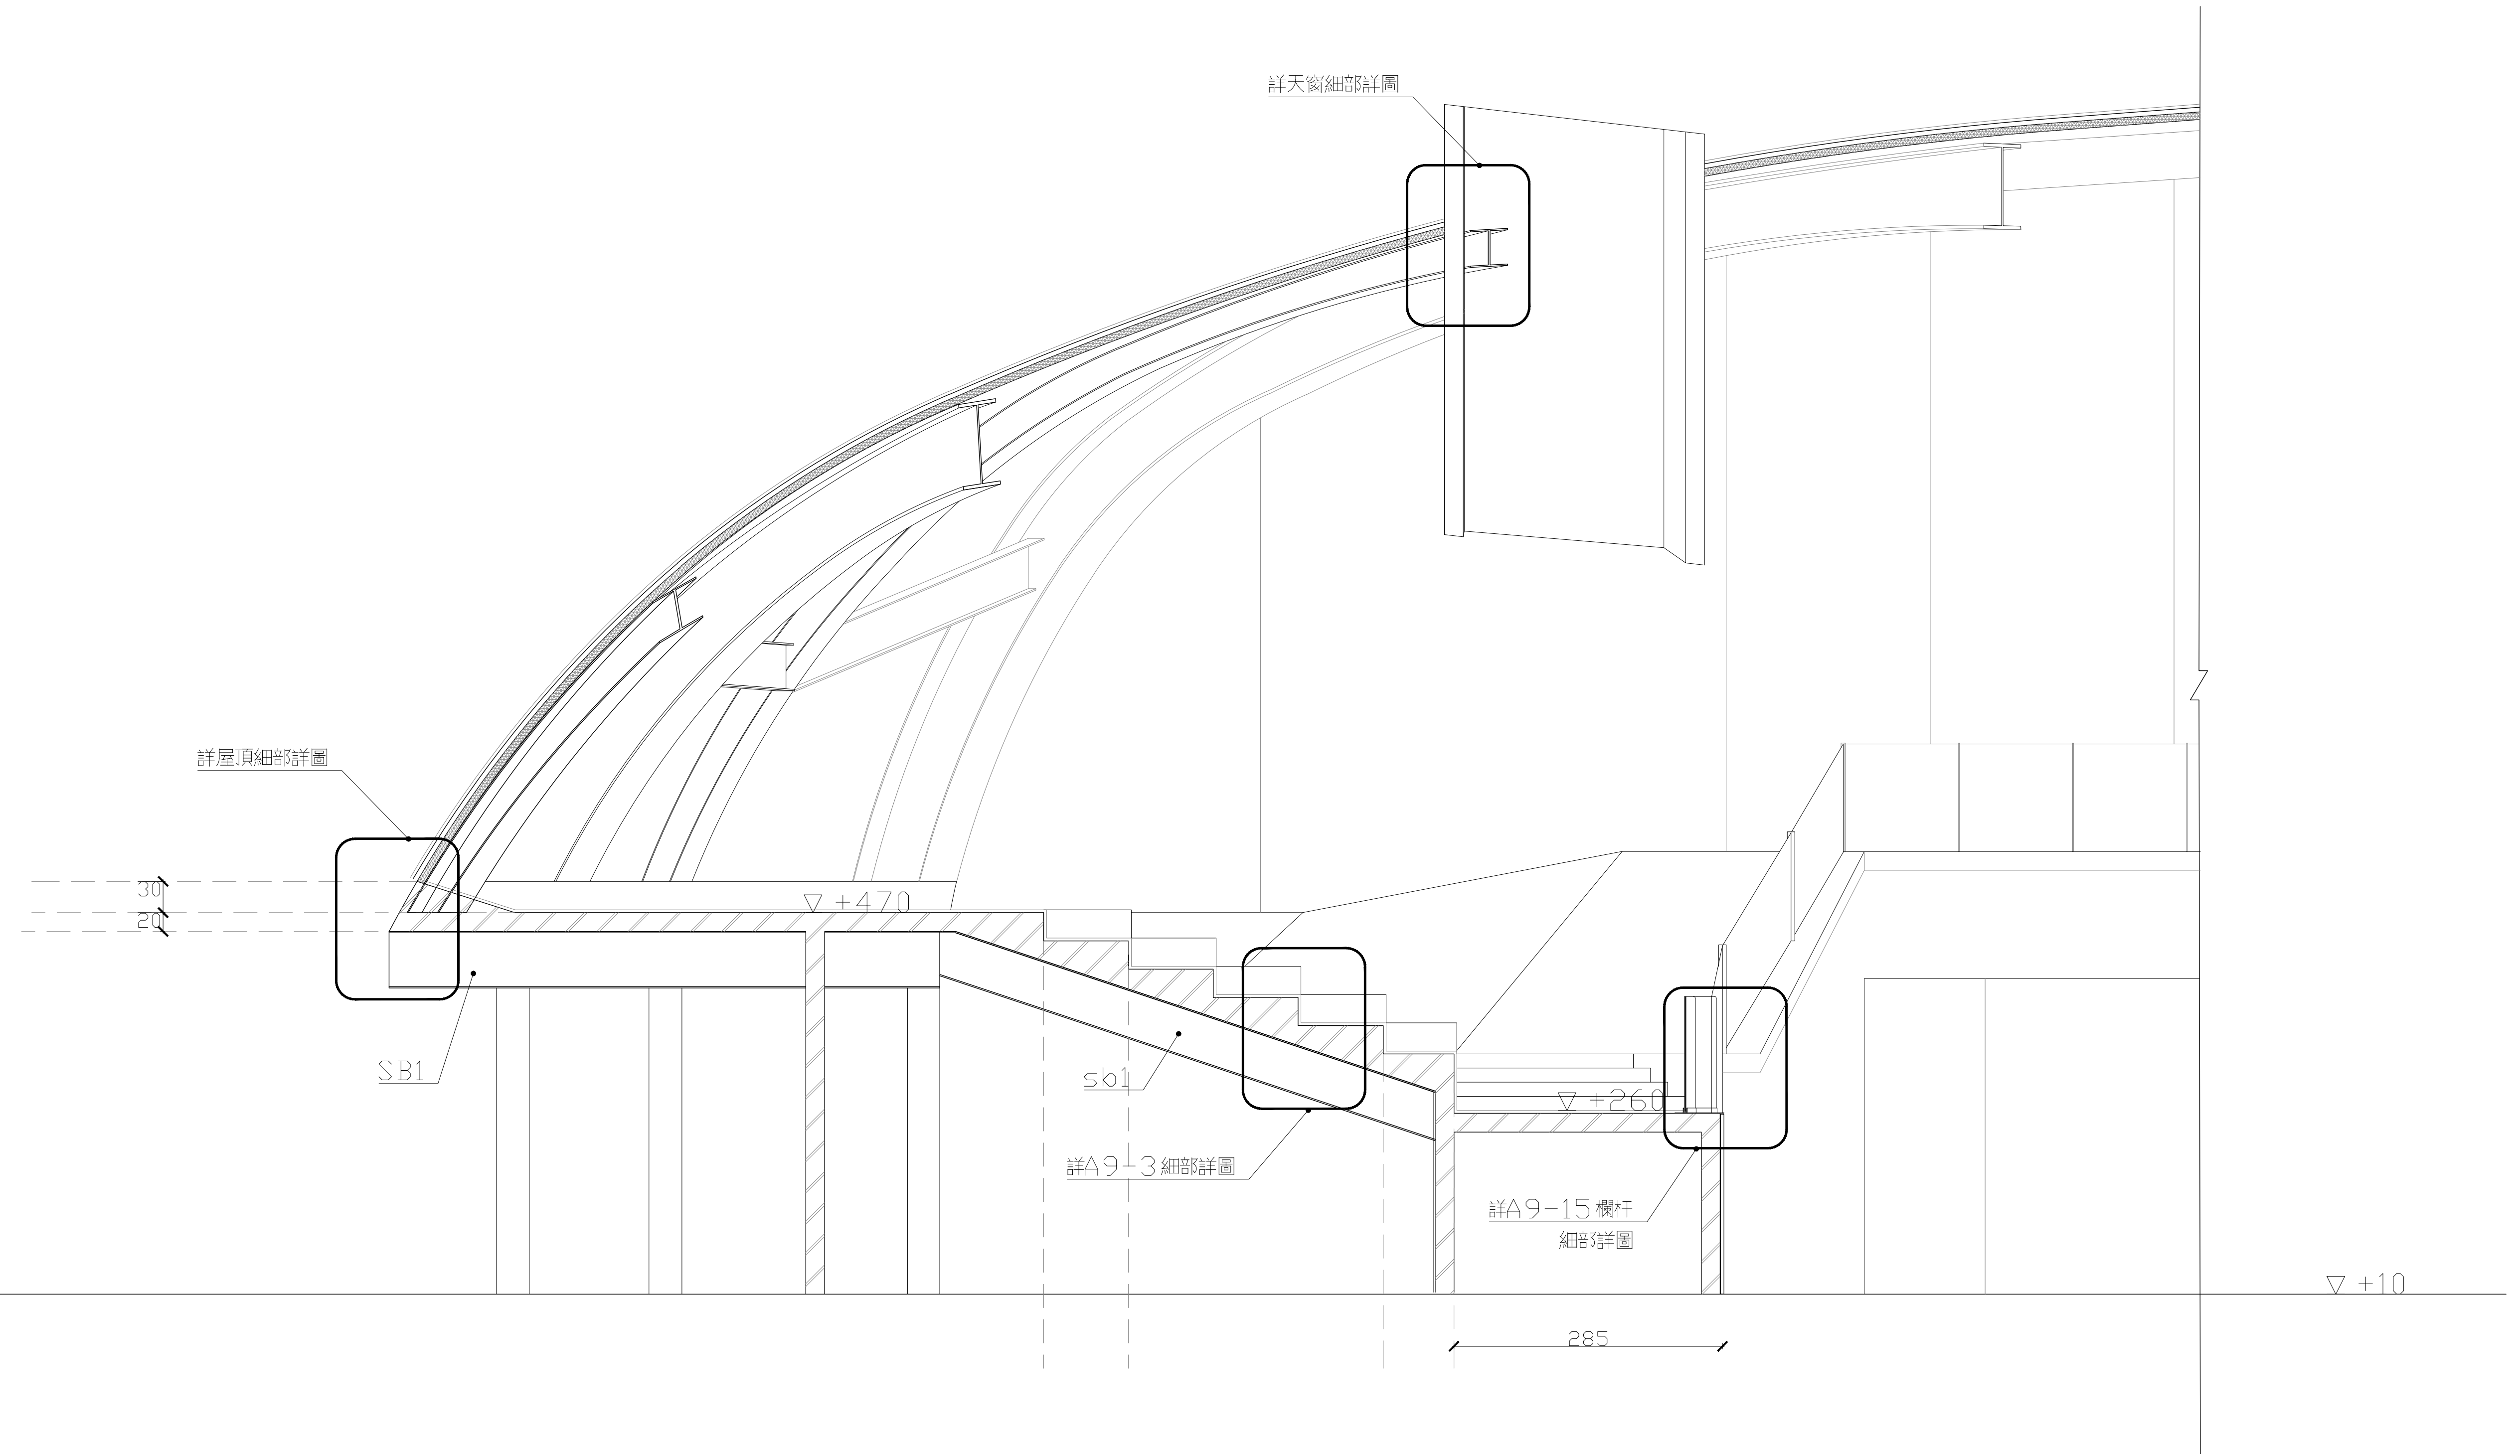

04 H棟局部剖面
S:1/50

 田中央聯合建築師事務所 宜蘭市建業路428號 TEL 03-9253725 FAX 03-9253980 E-mail:fieldoffice@fieldoffice.com.tw	圖檔	10412-1	新竹市關埔地區新設國小建校工程 (三期-體育館及景觀工程)	圖號	張號
	比例	A1: 1/100 A3: 1/200		A4-3	29 / 337
	日期				
	修正				
	剖面圖-3				