




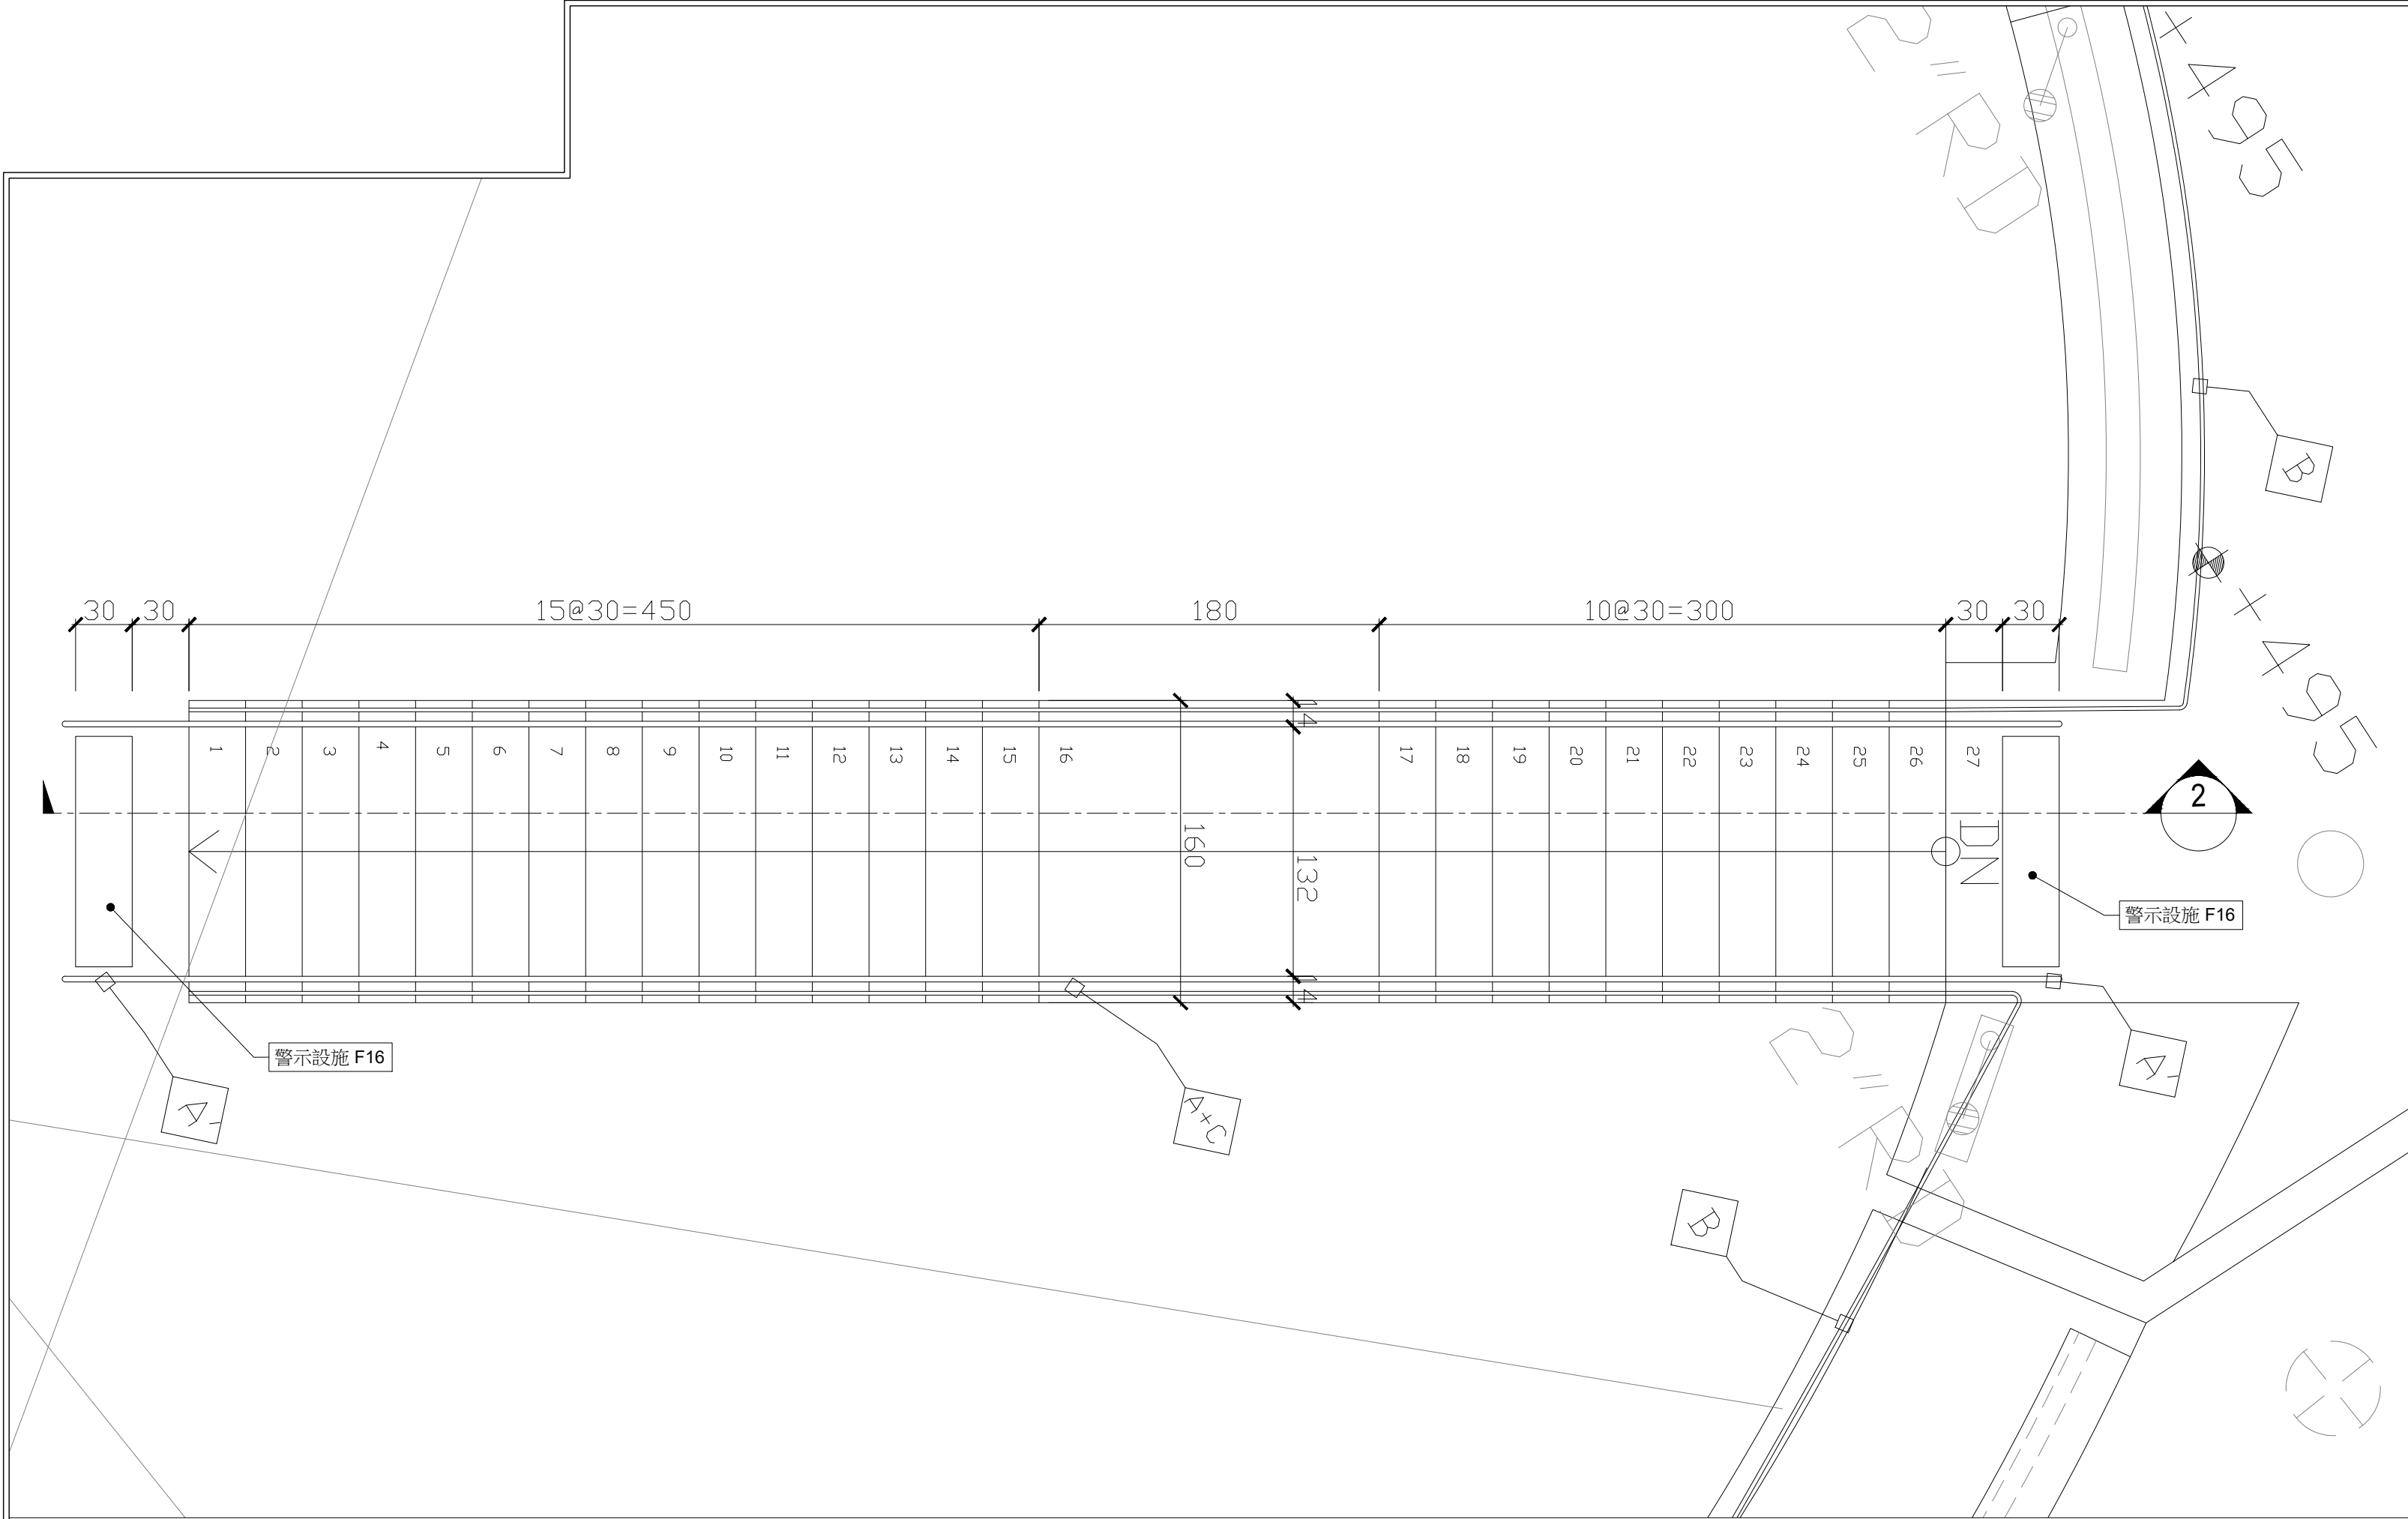


① 樓梯 L 平面圖

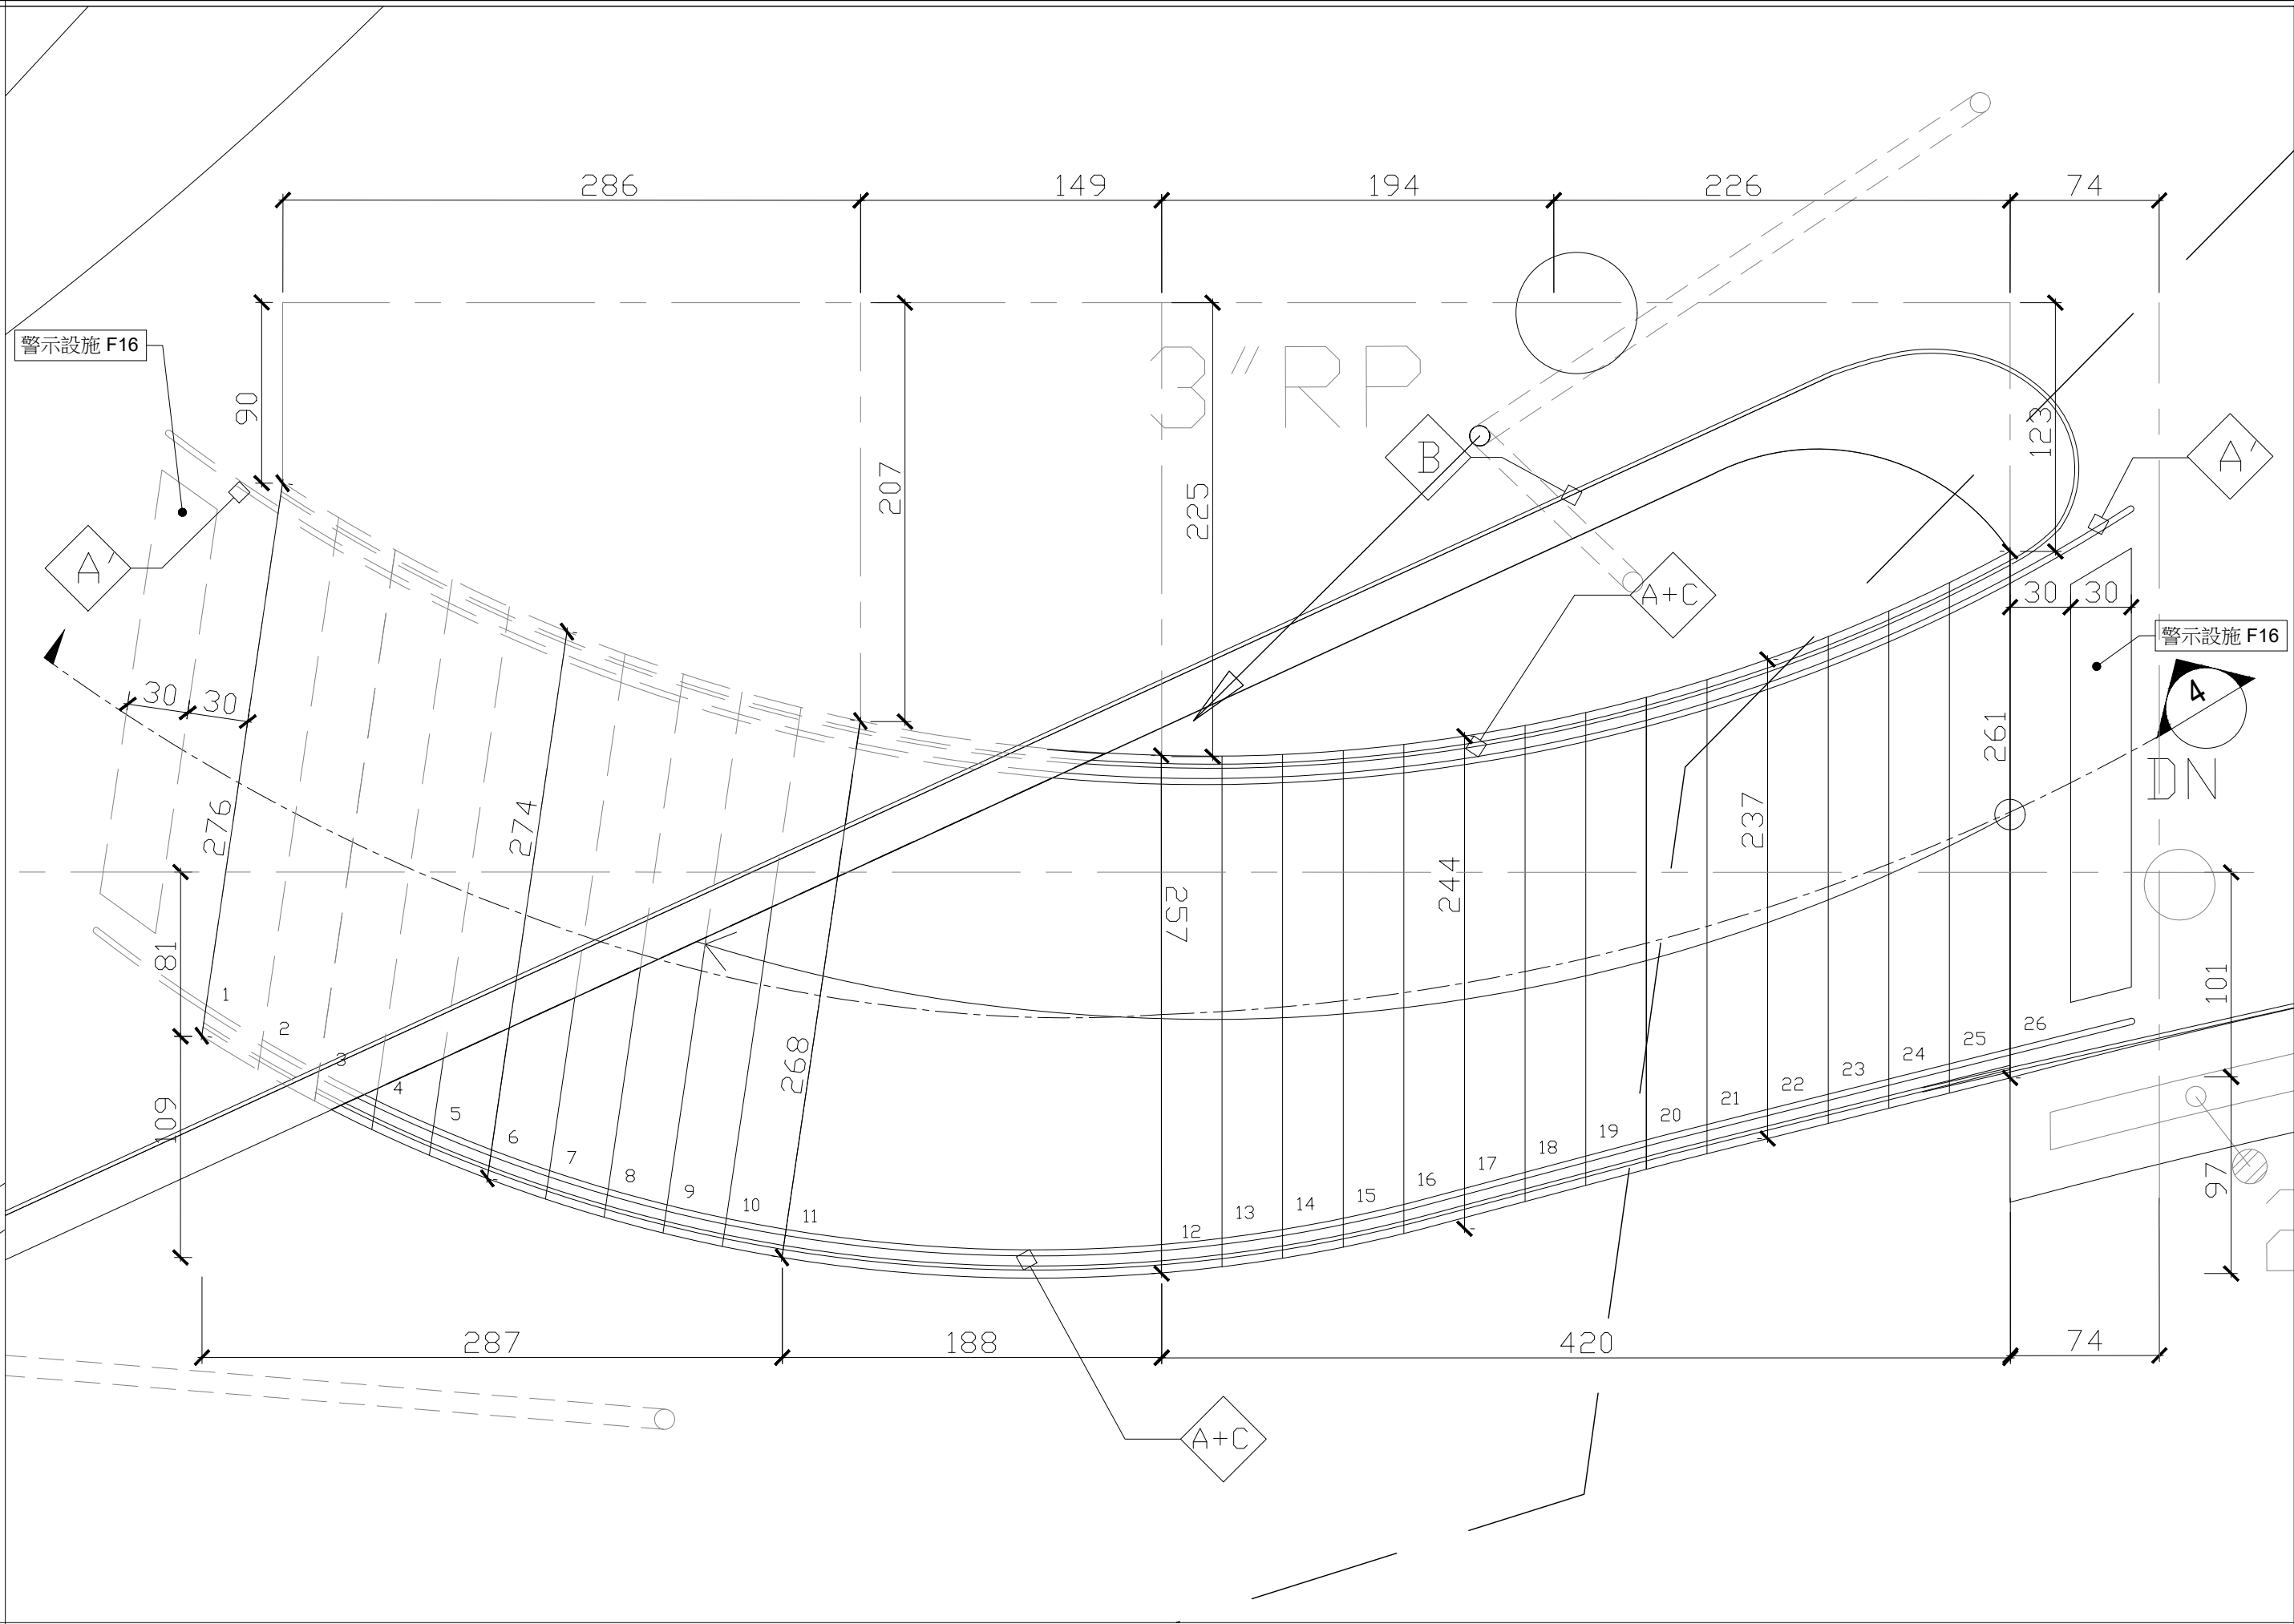

③ 樓梯 M 平面圖

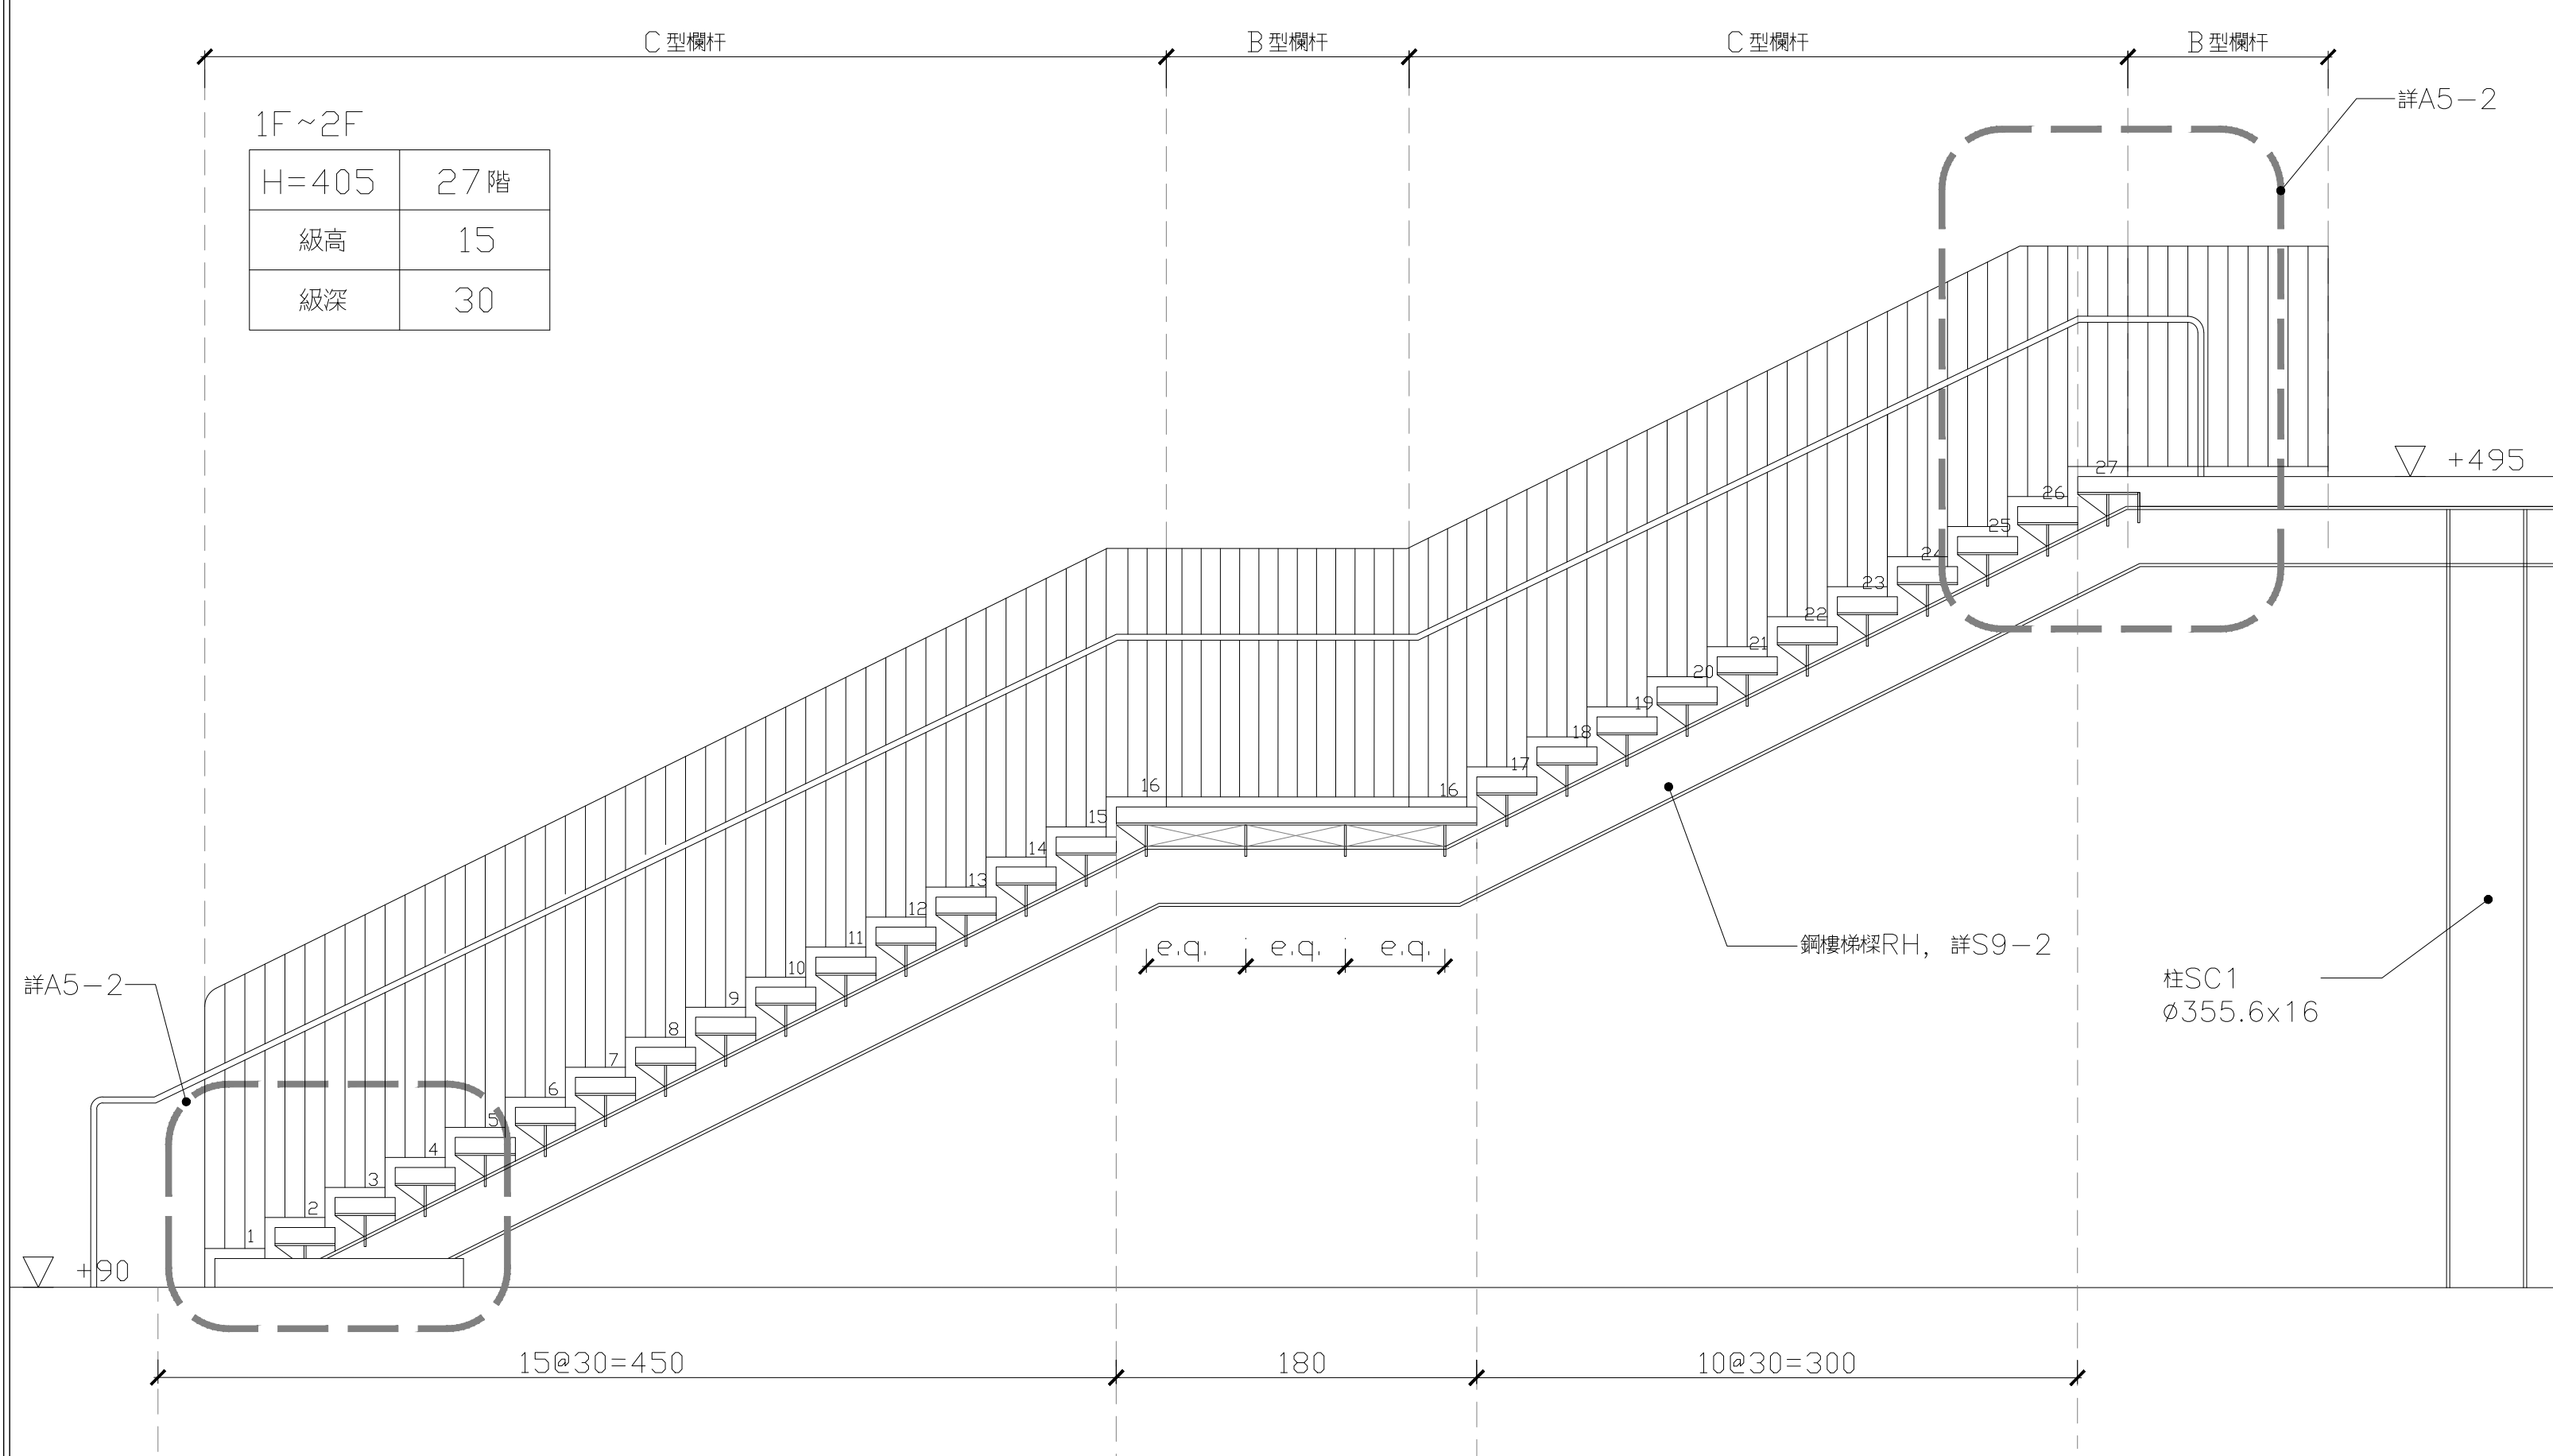

② 樓梯 L 剖面圖

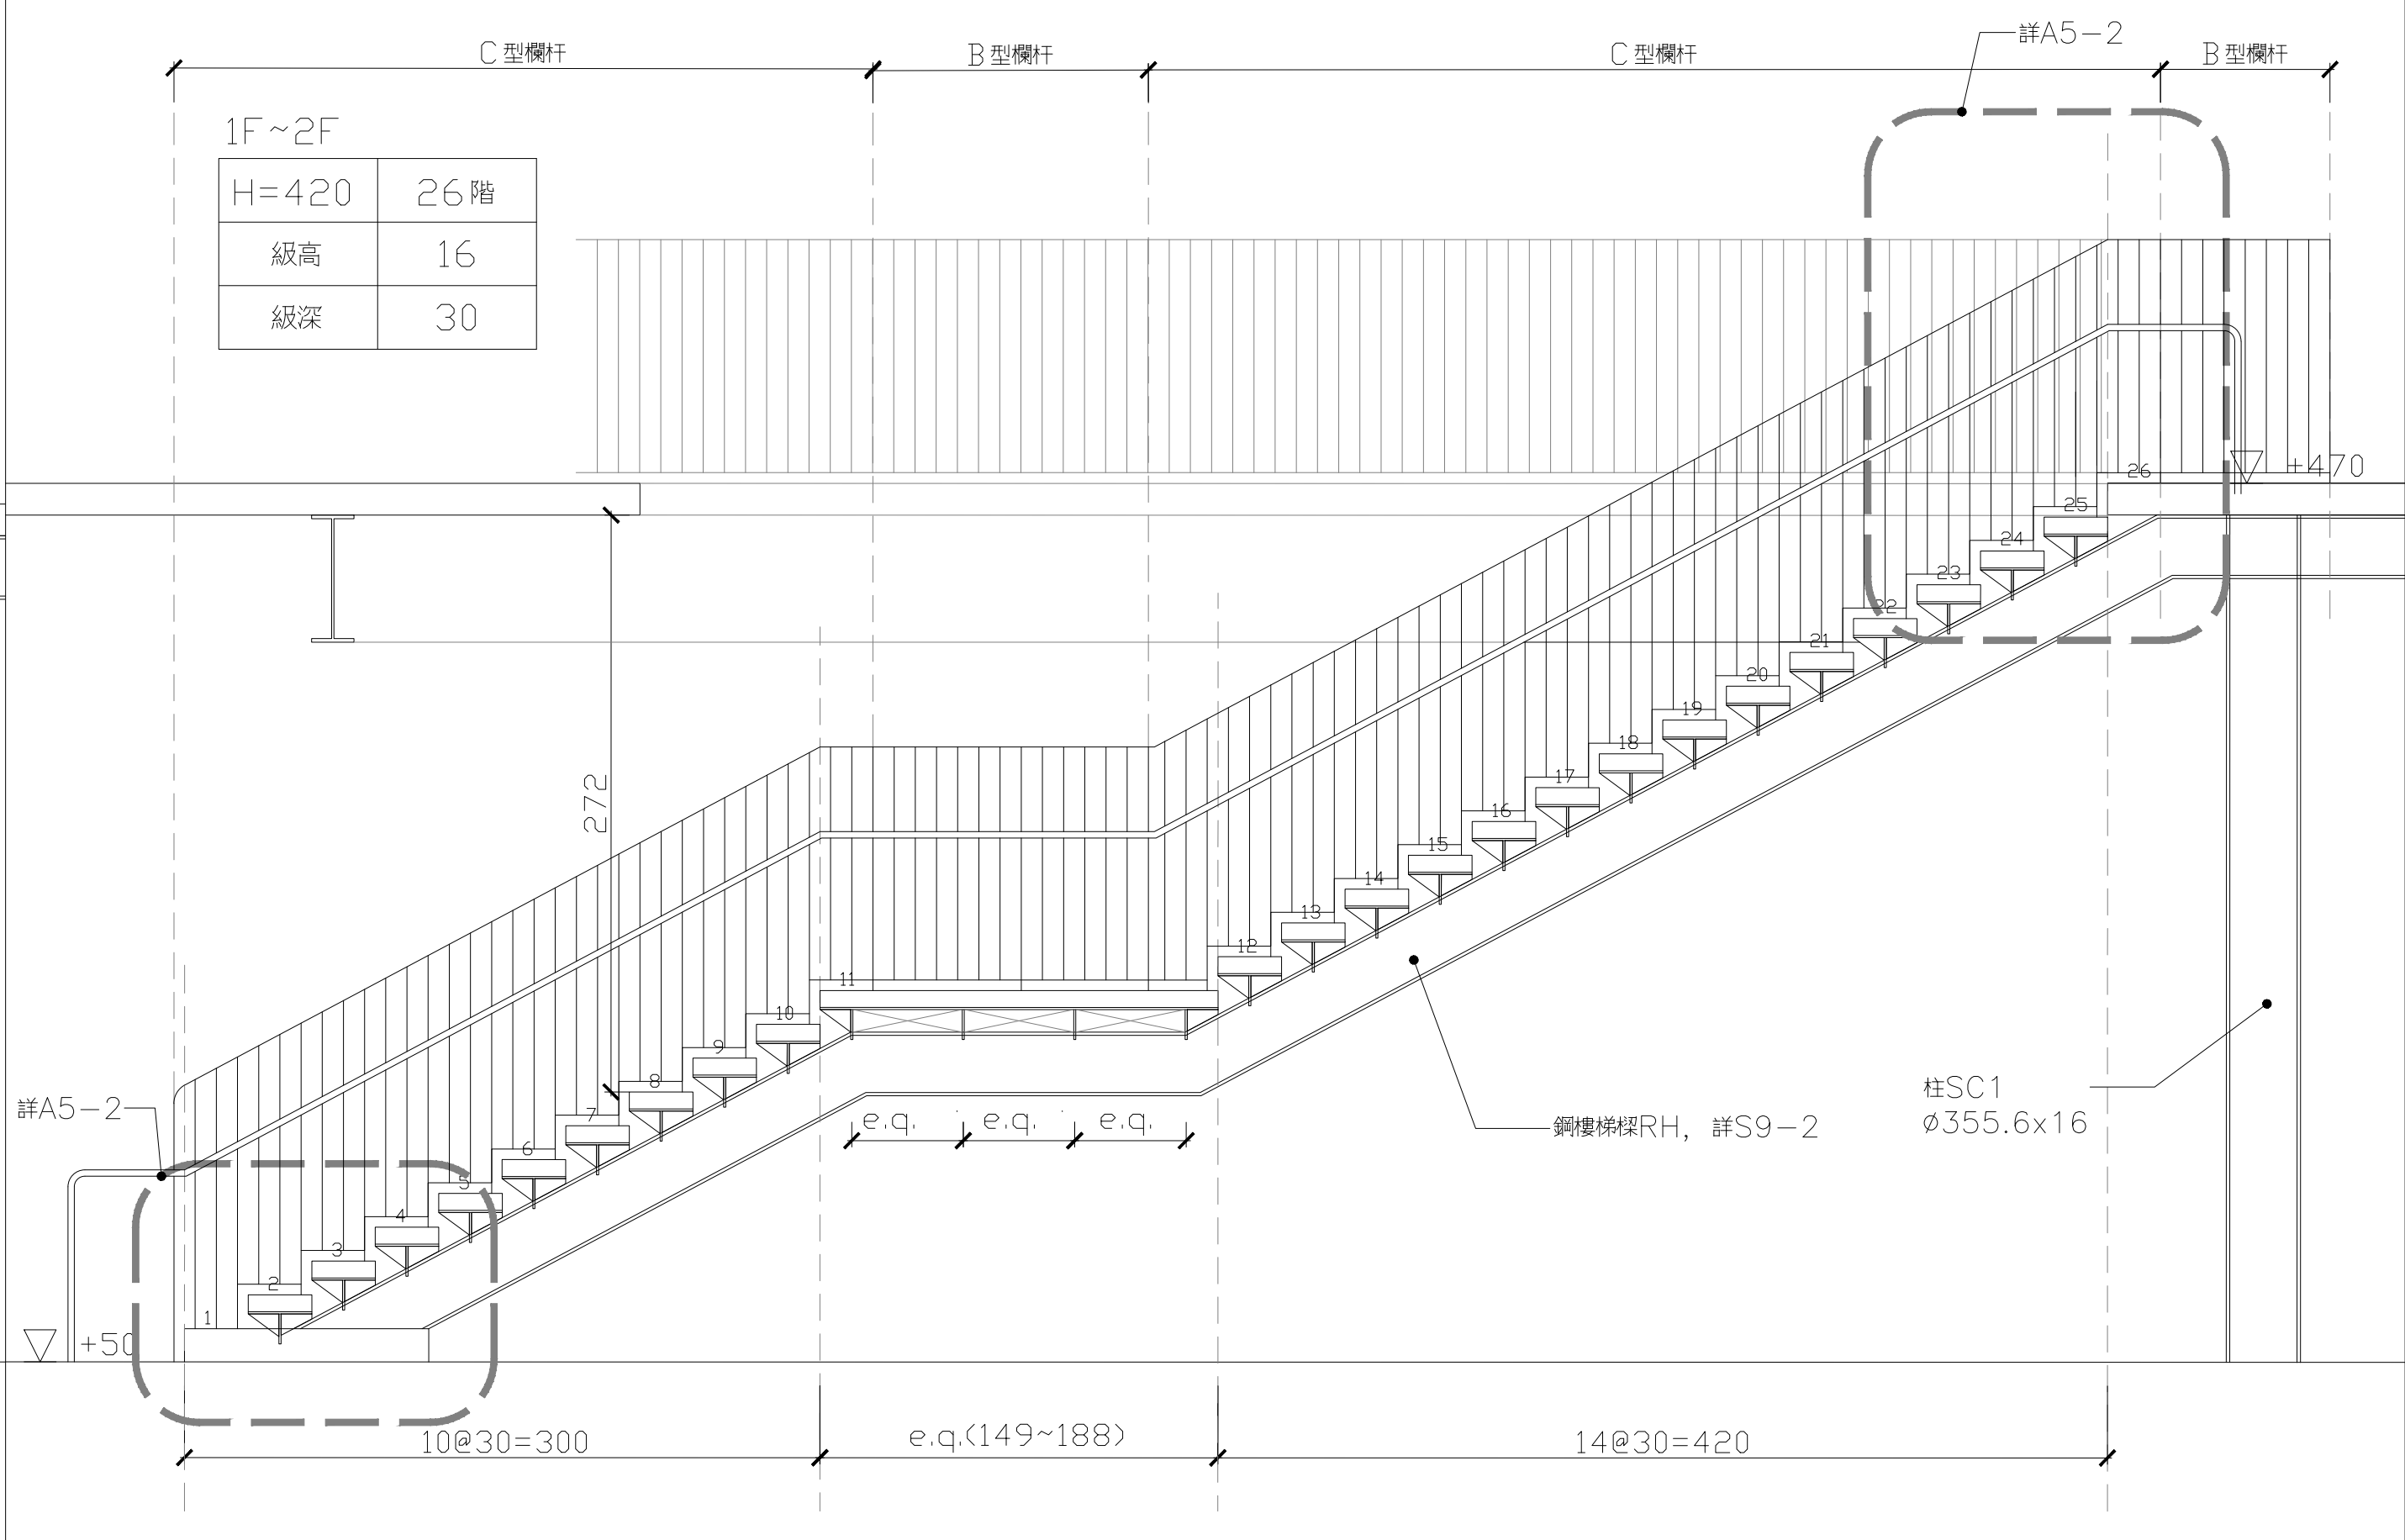

④ 樓梯 M 剖面圖


田中央聯合建築師事務所
宜蘭市建業路428號
TEL 03-9253725 FAX 03-9253980
E-mail:fieldoffice@fieldoffice.com.tw

圖檔 10412-1
比例 A1: 1/30
A3: 1/60
日期
修正


新竹市關埔地區新設國小建校工程 (三期-體育館及景觀工程)
樓梯, M 詳圖

圖號
A5-1


張號
30 / 337

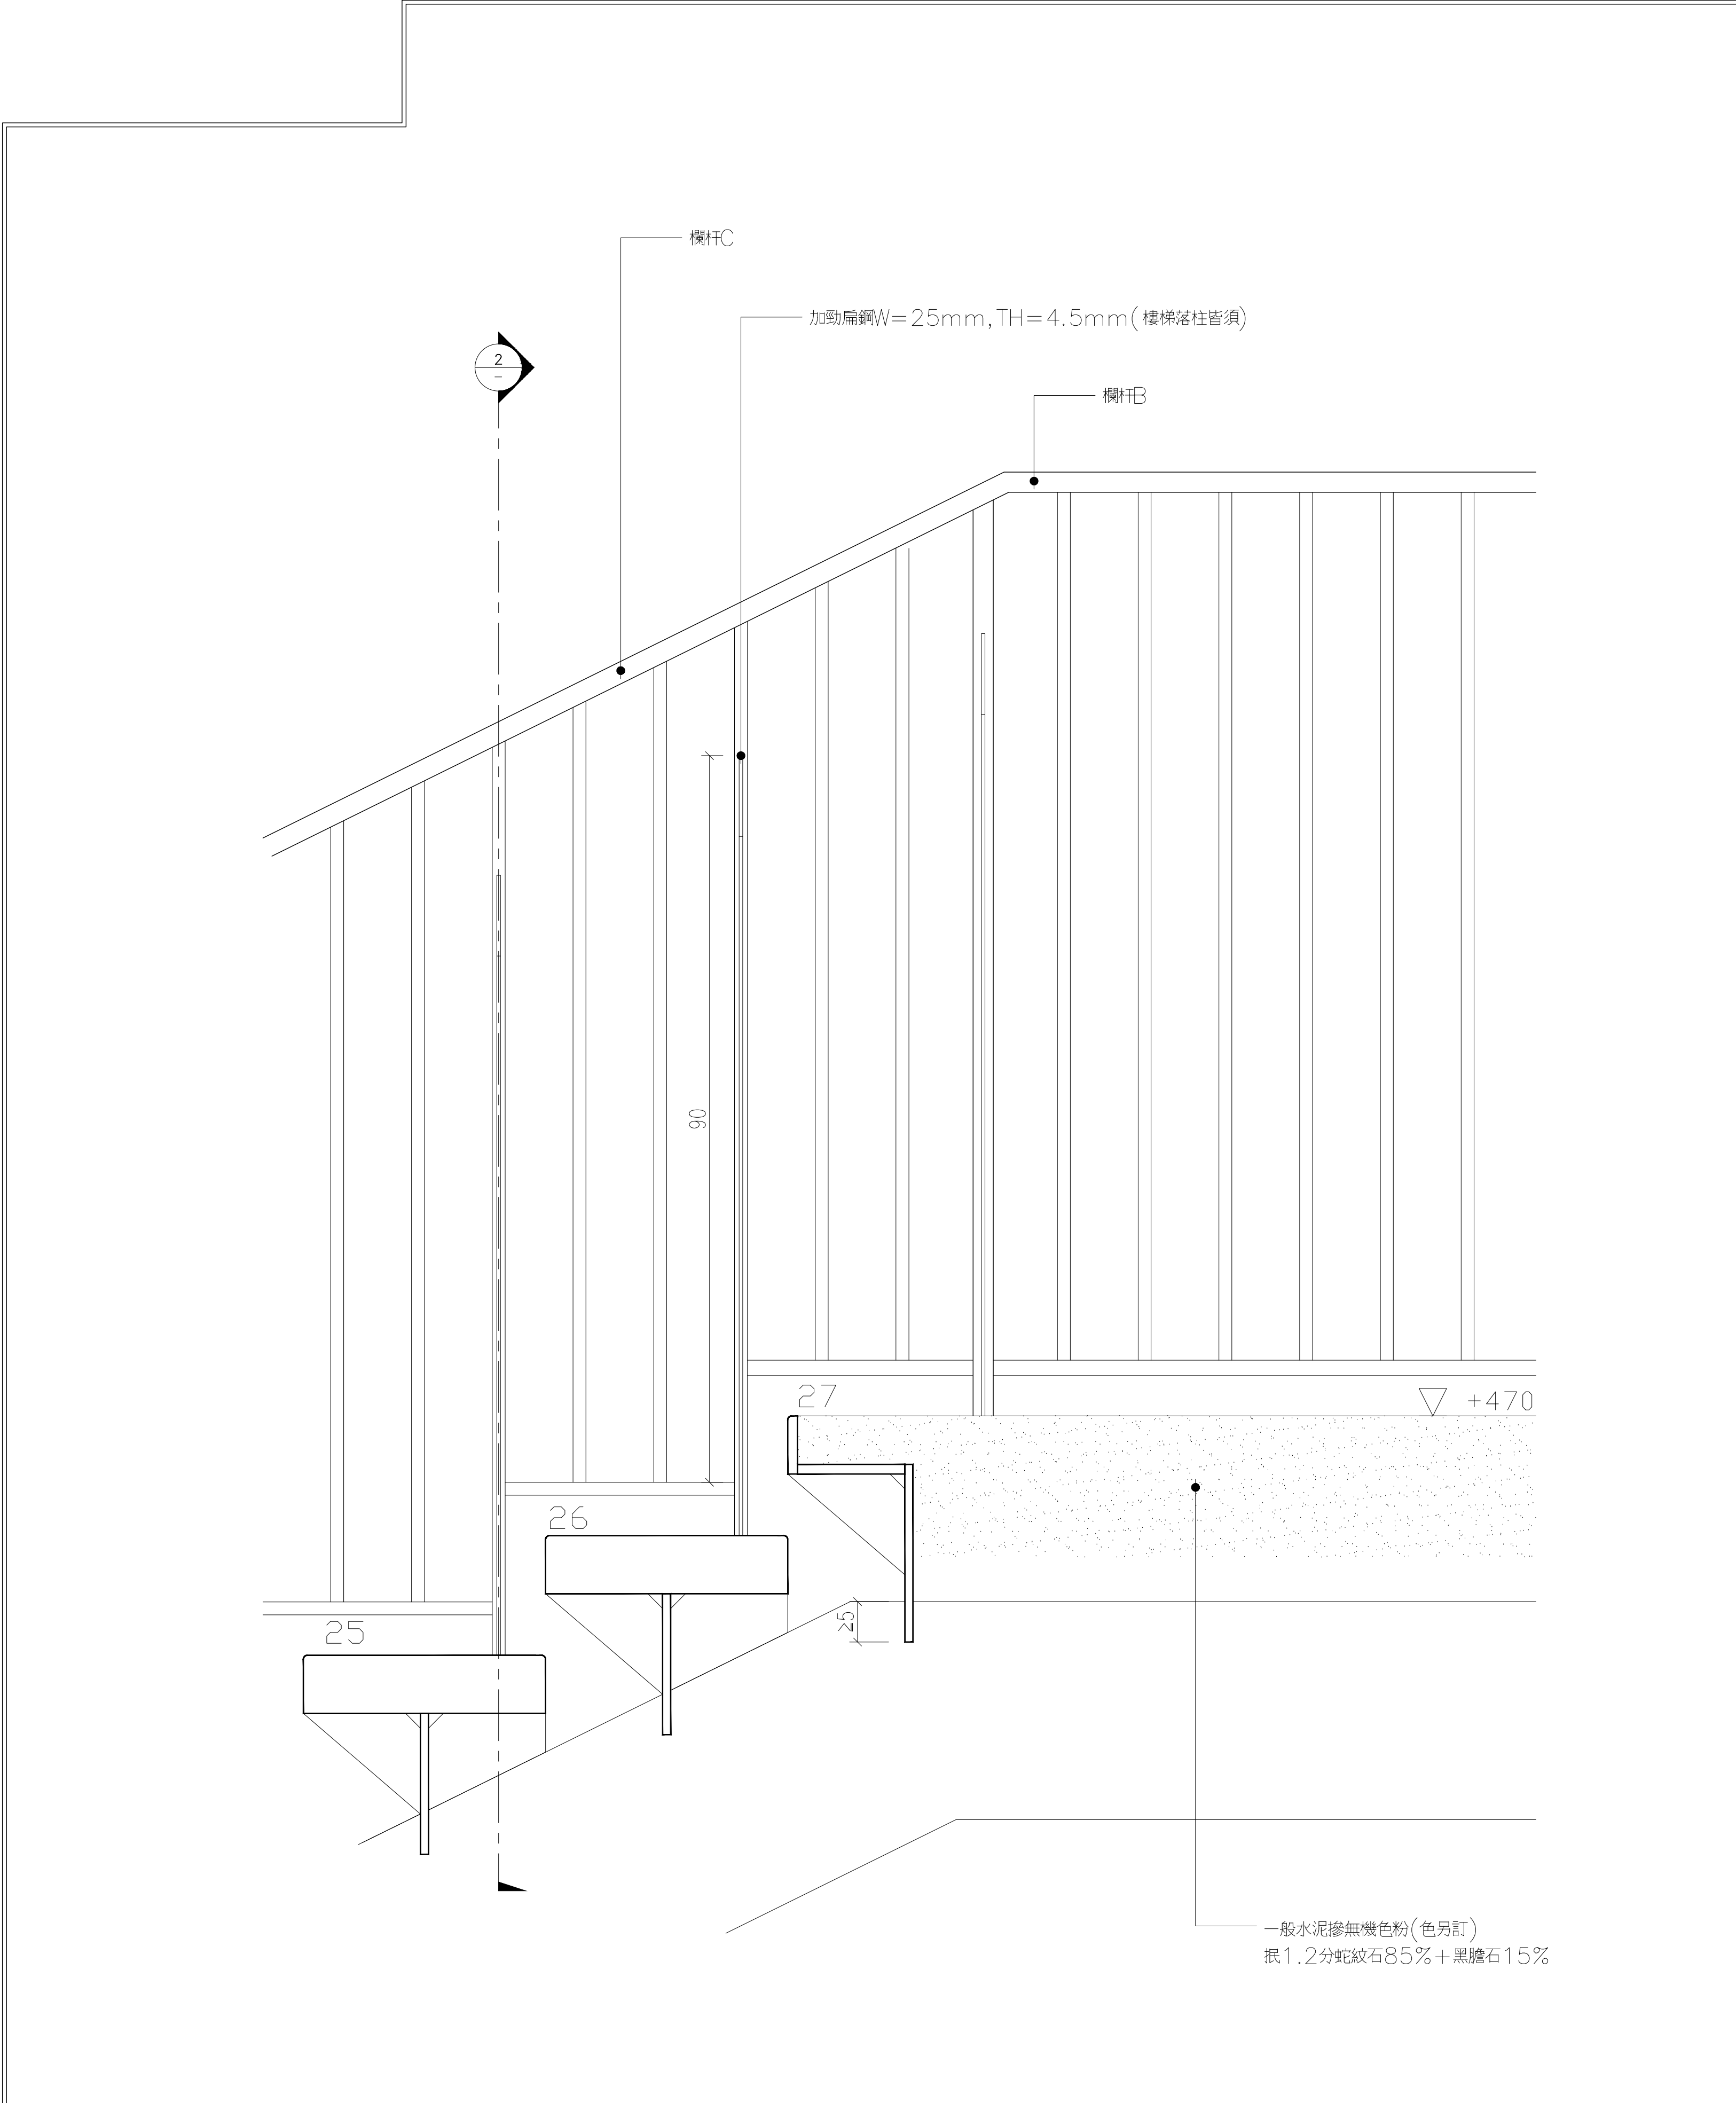

① 鋼樓梯細部詳圖

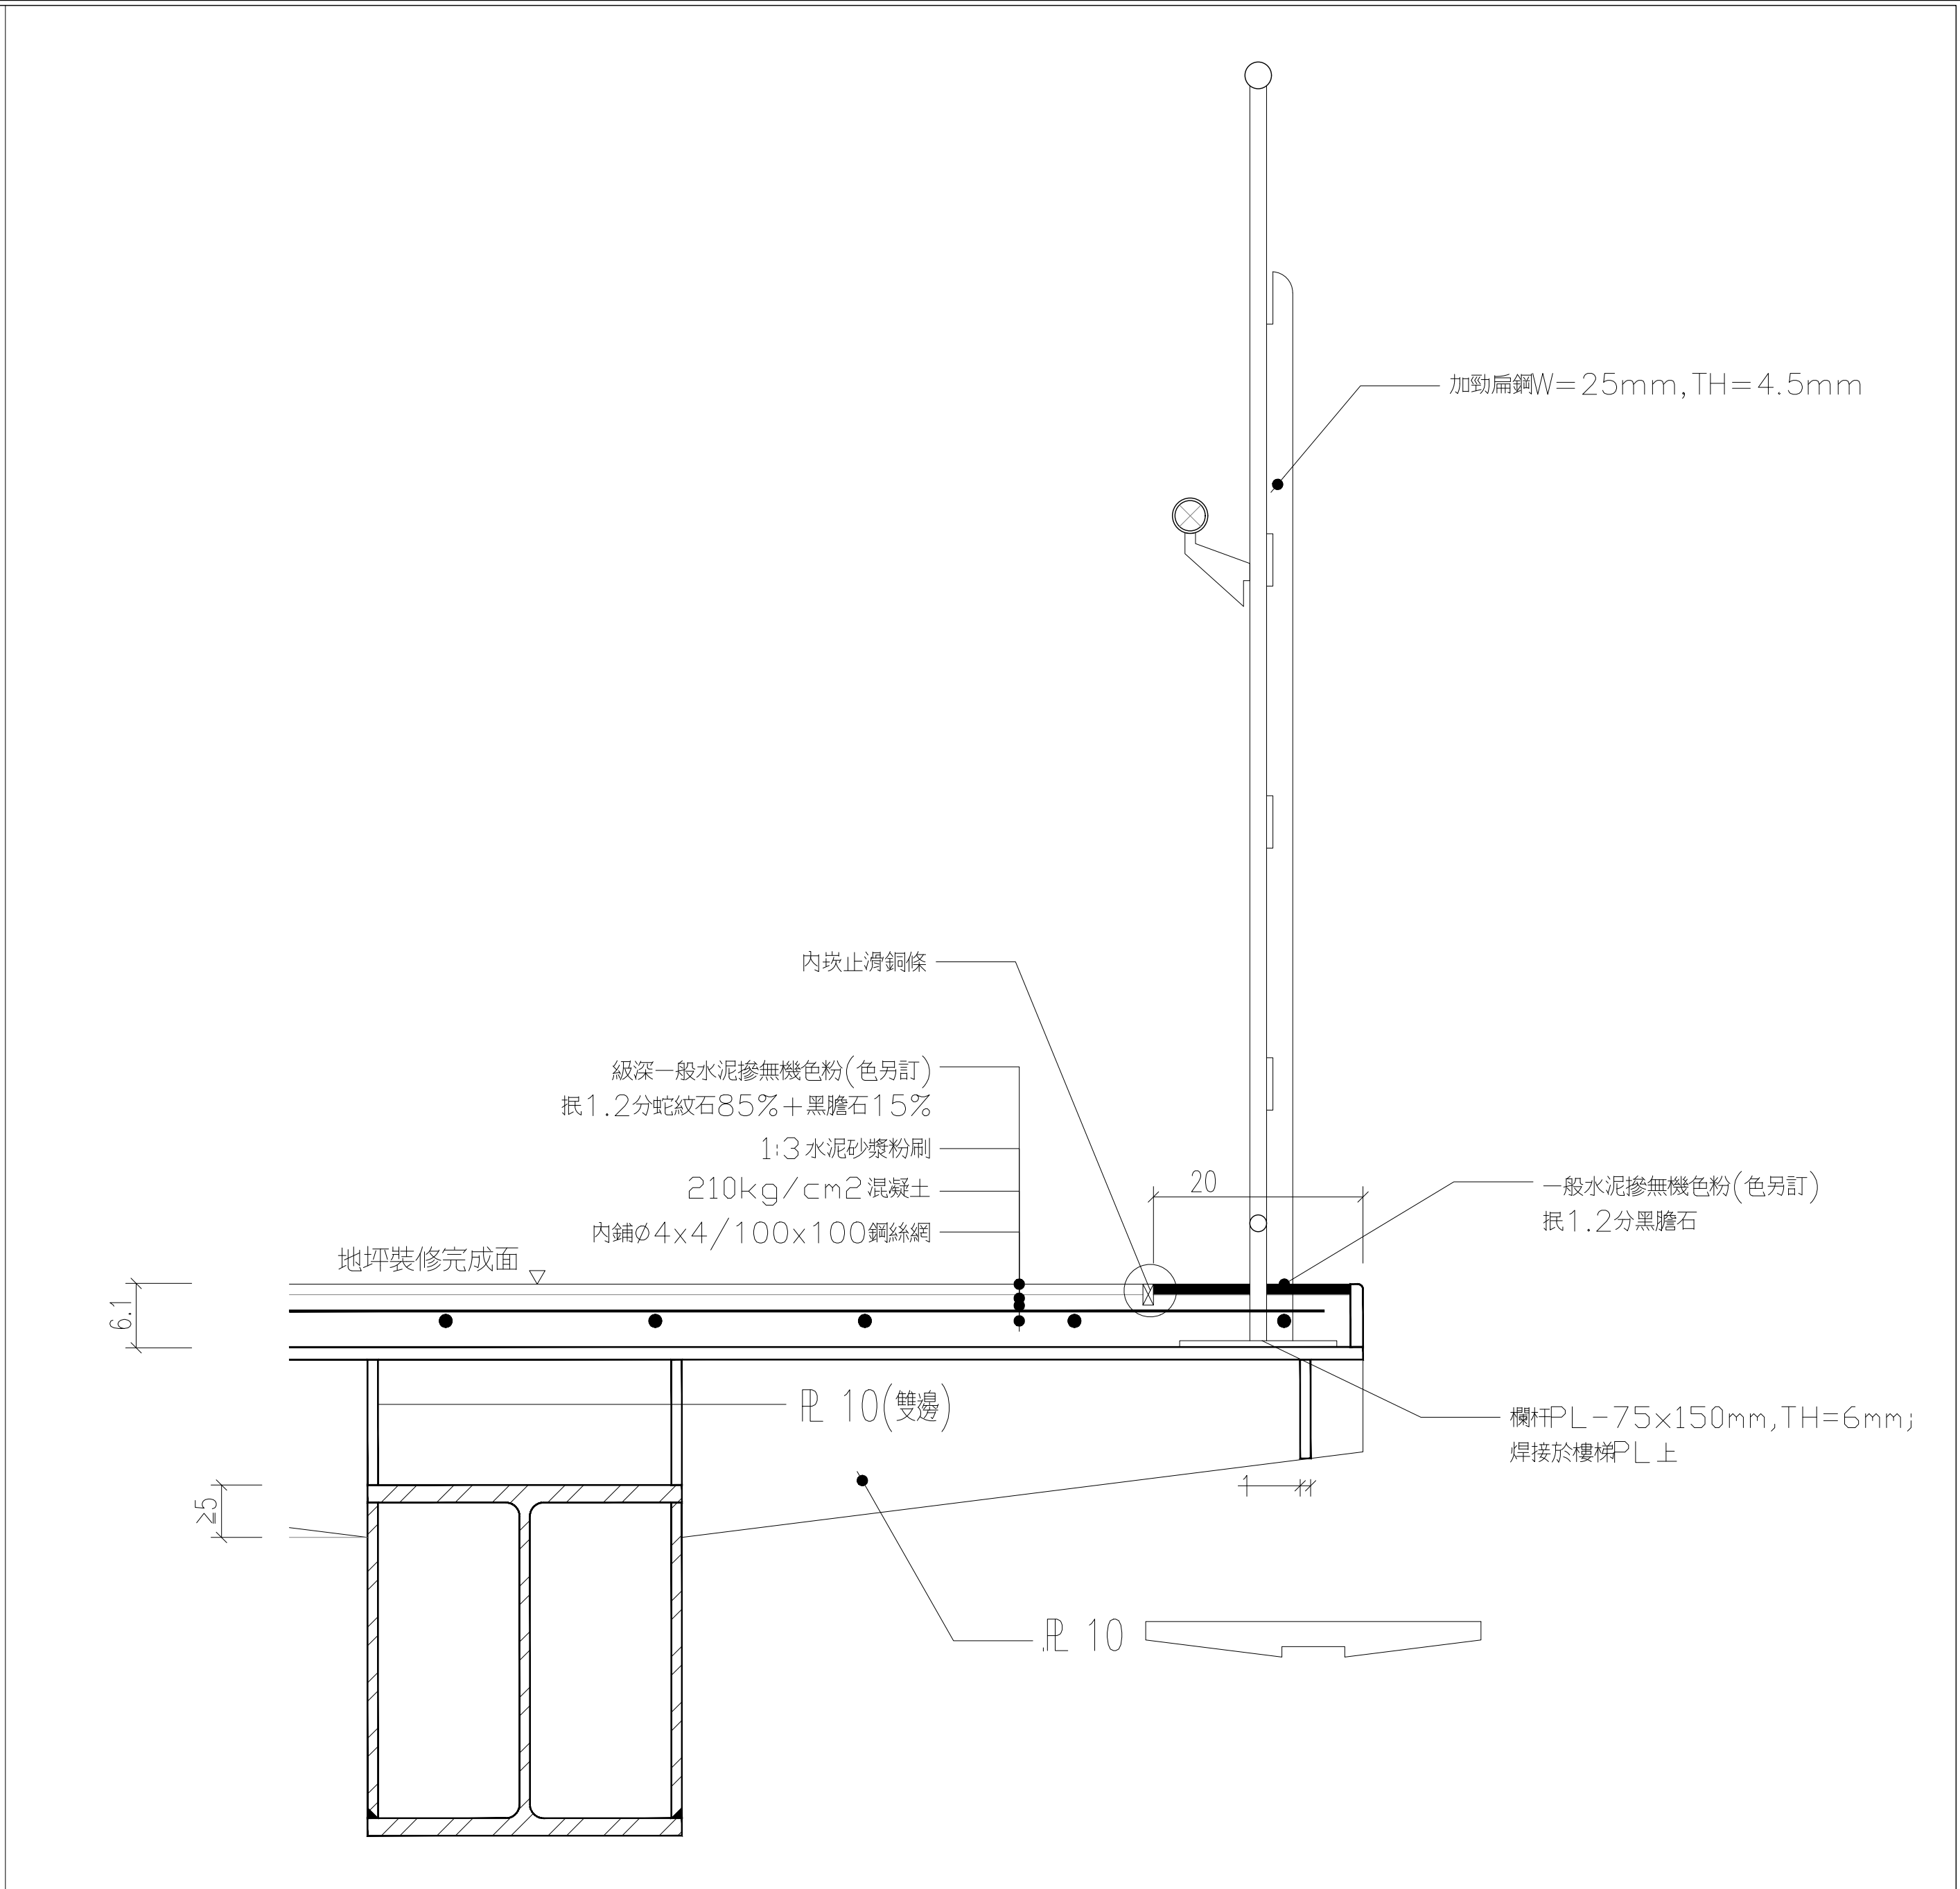

② 鋼樓梯踏接與欄杆C 細部詳圖

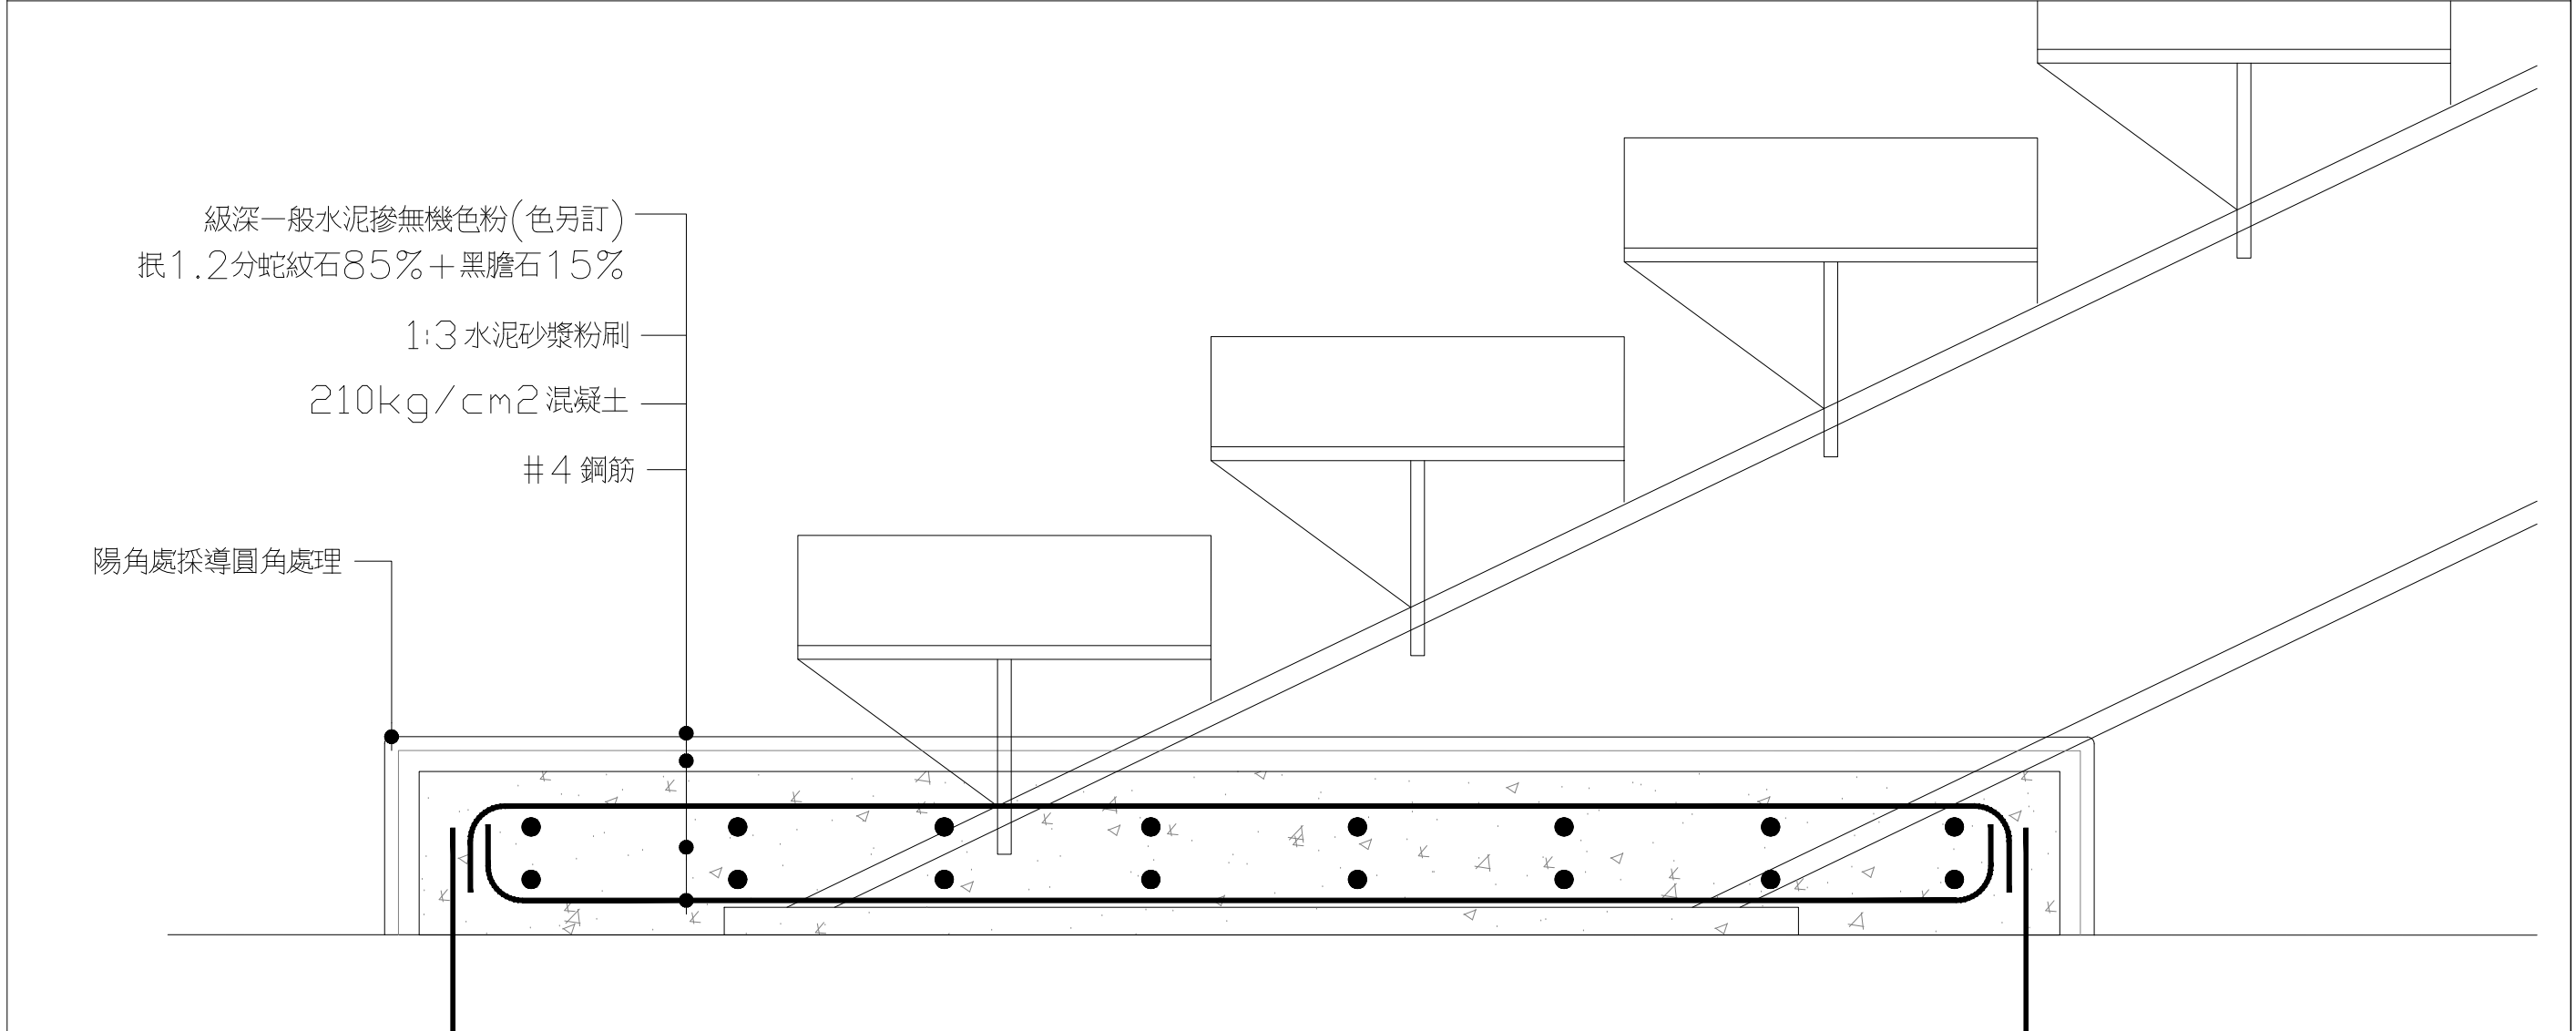

③ 鋼樓梯地面層踏階細部詳圖



田中央聯合建築師事務所
宜蘭市建業路428號
TEL 03-9253725 FAX 03-9253980
E-mail: fieldoffice@fieldoffice.com.tw


圖檔
比例
日期
修正




10412-1
A1:
A3:
日期
修正

新竹市關埔地區新設國小建校工程 (三期-體育館及景觀工程)
樓梯_M 細部詳圖-1

圖號
A5-2

張號
31 / 337

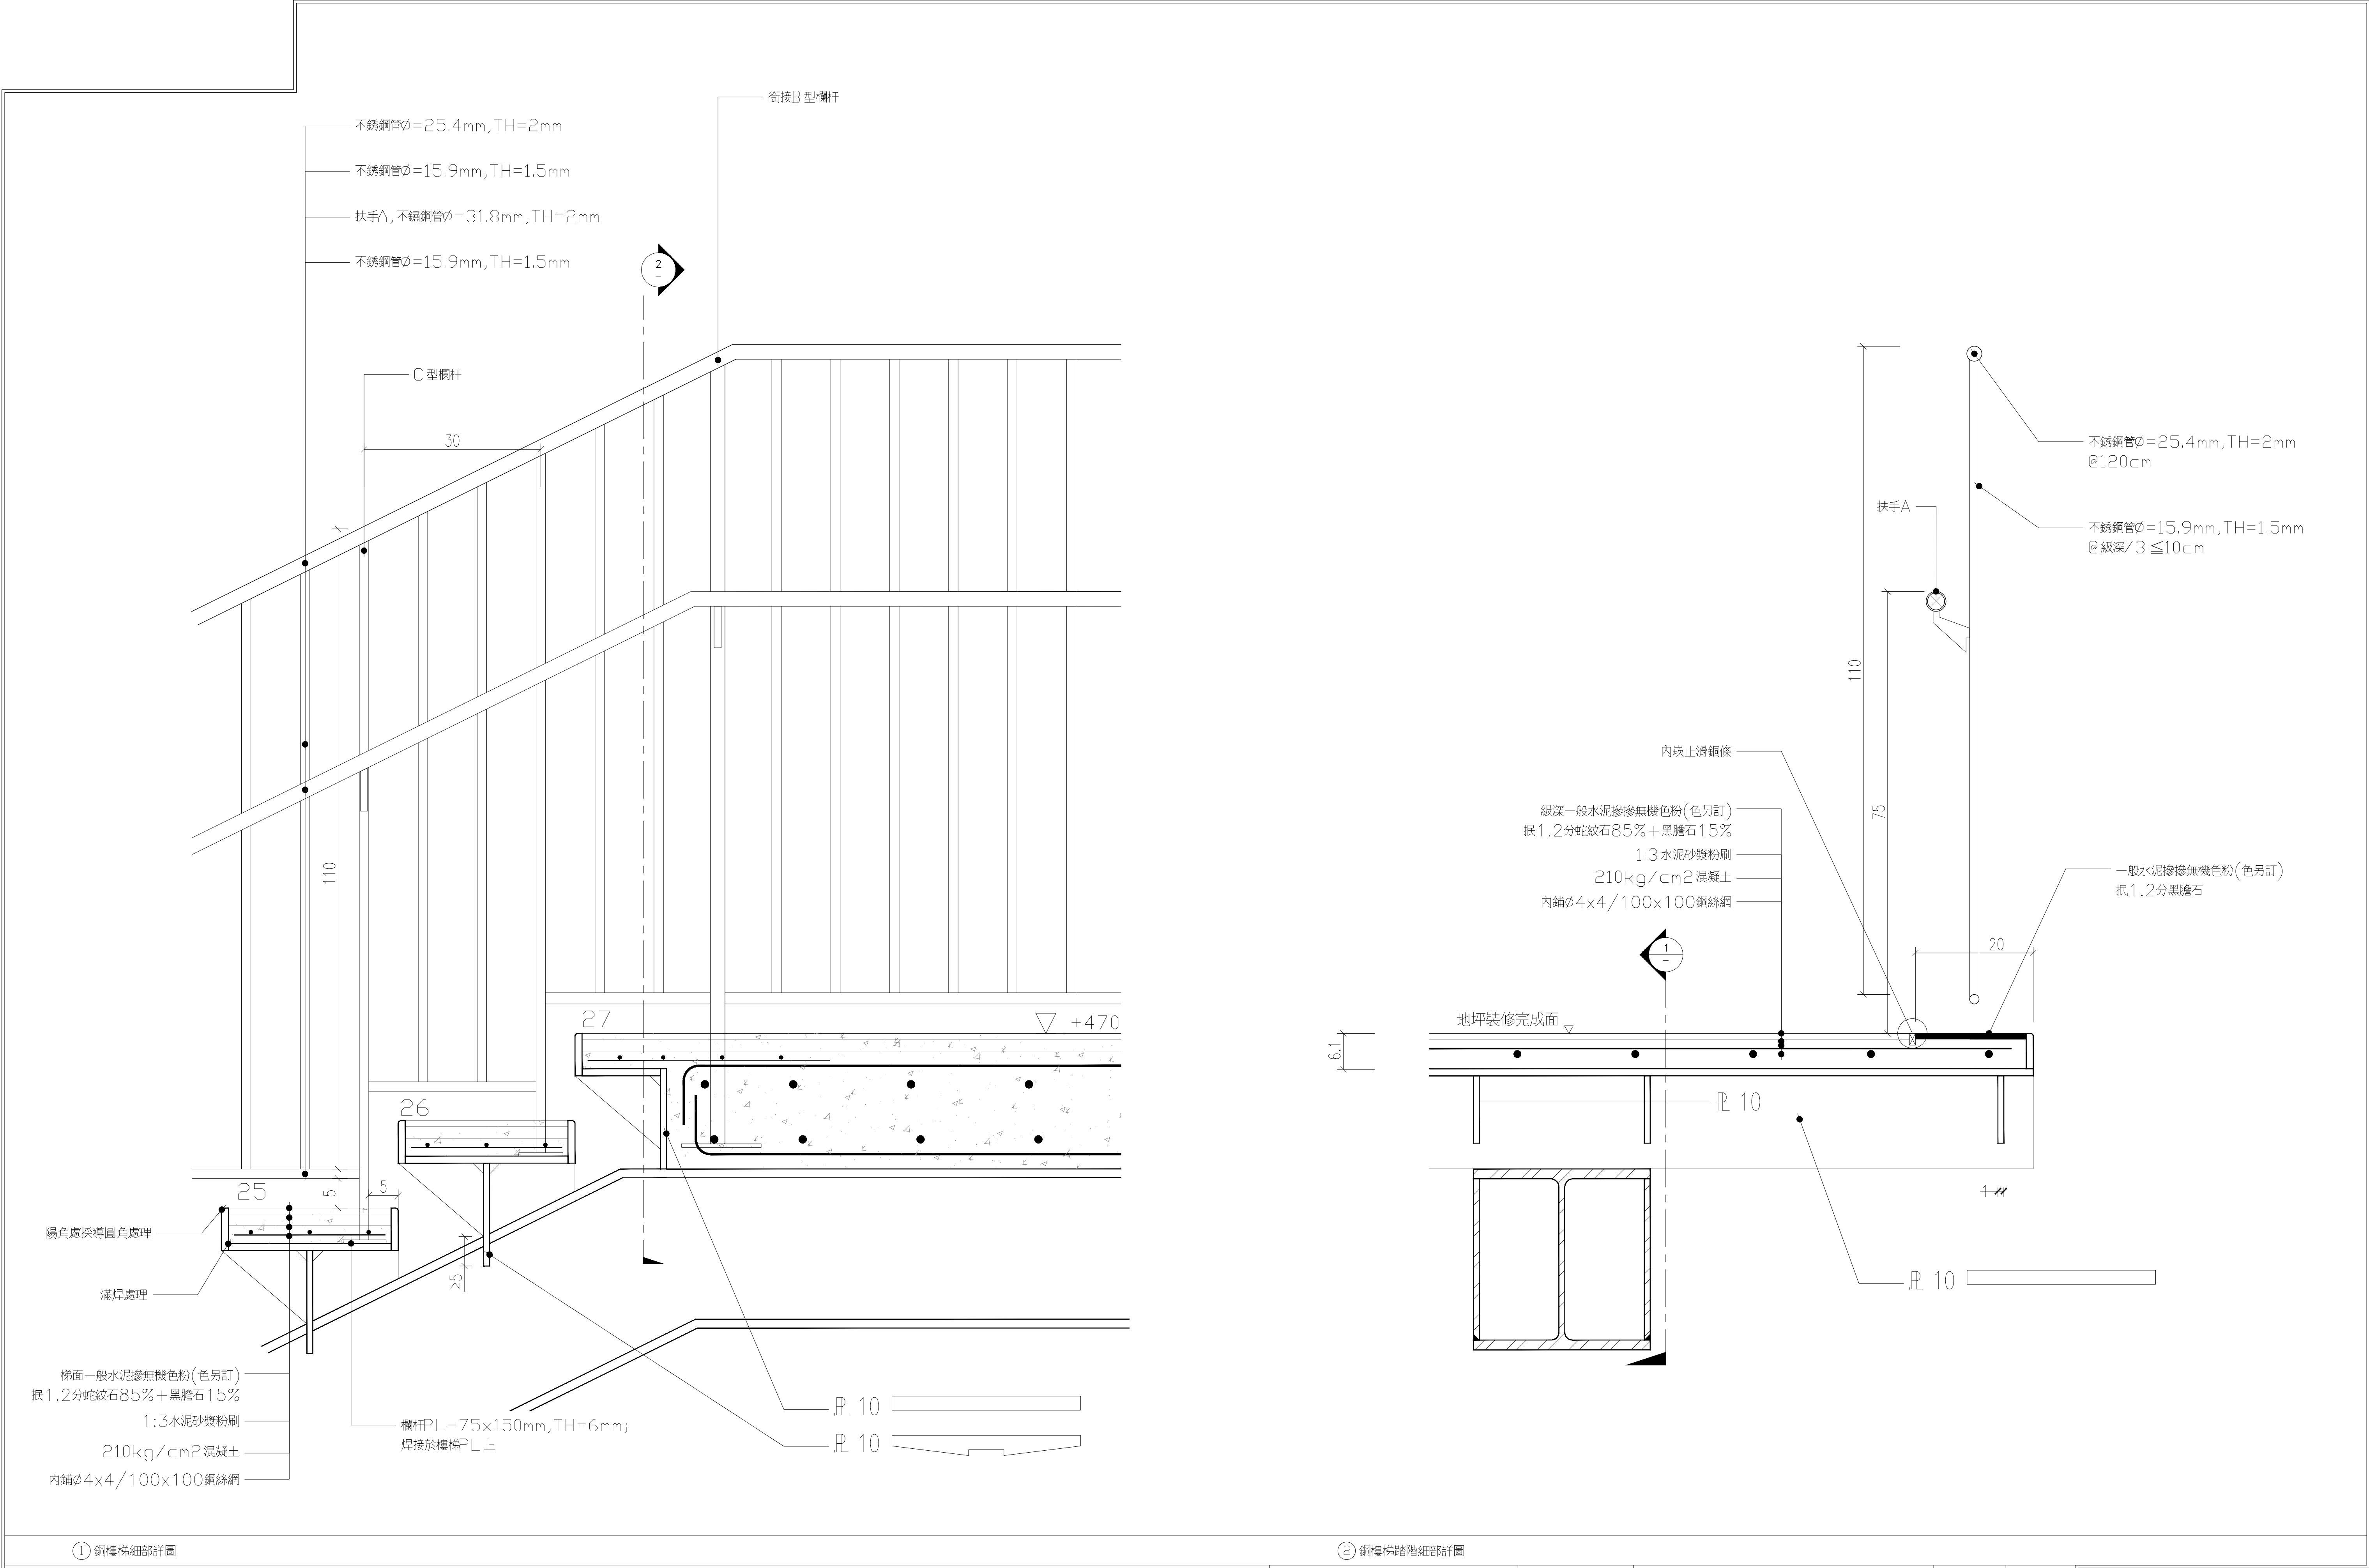

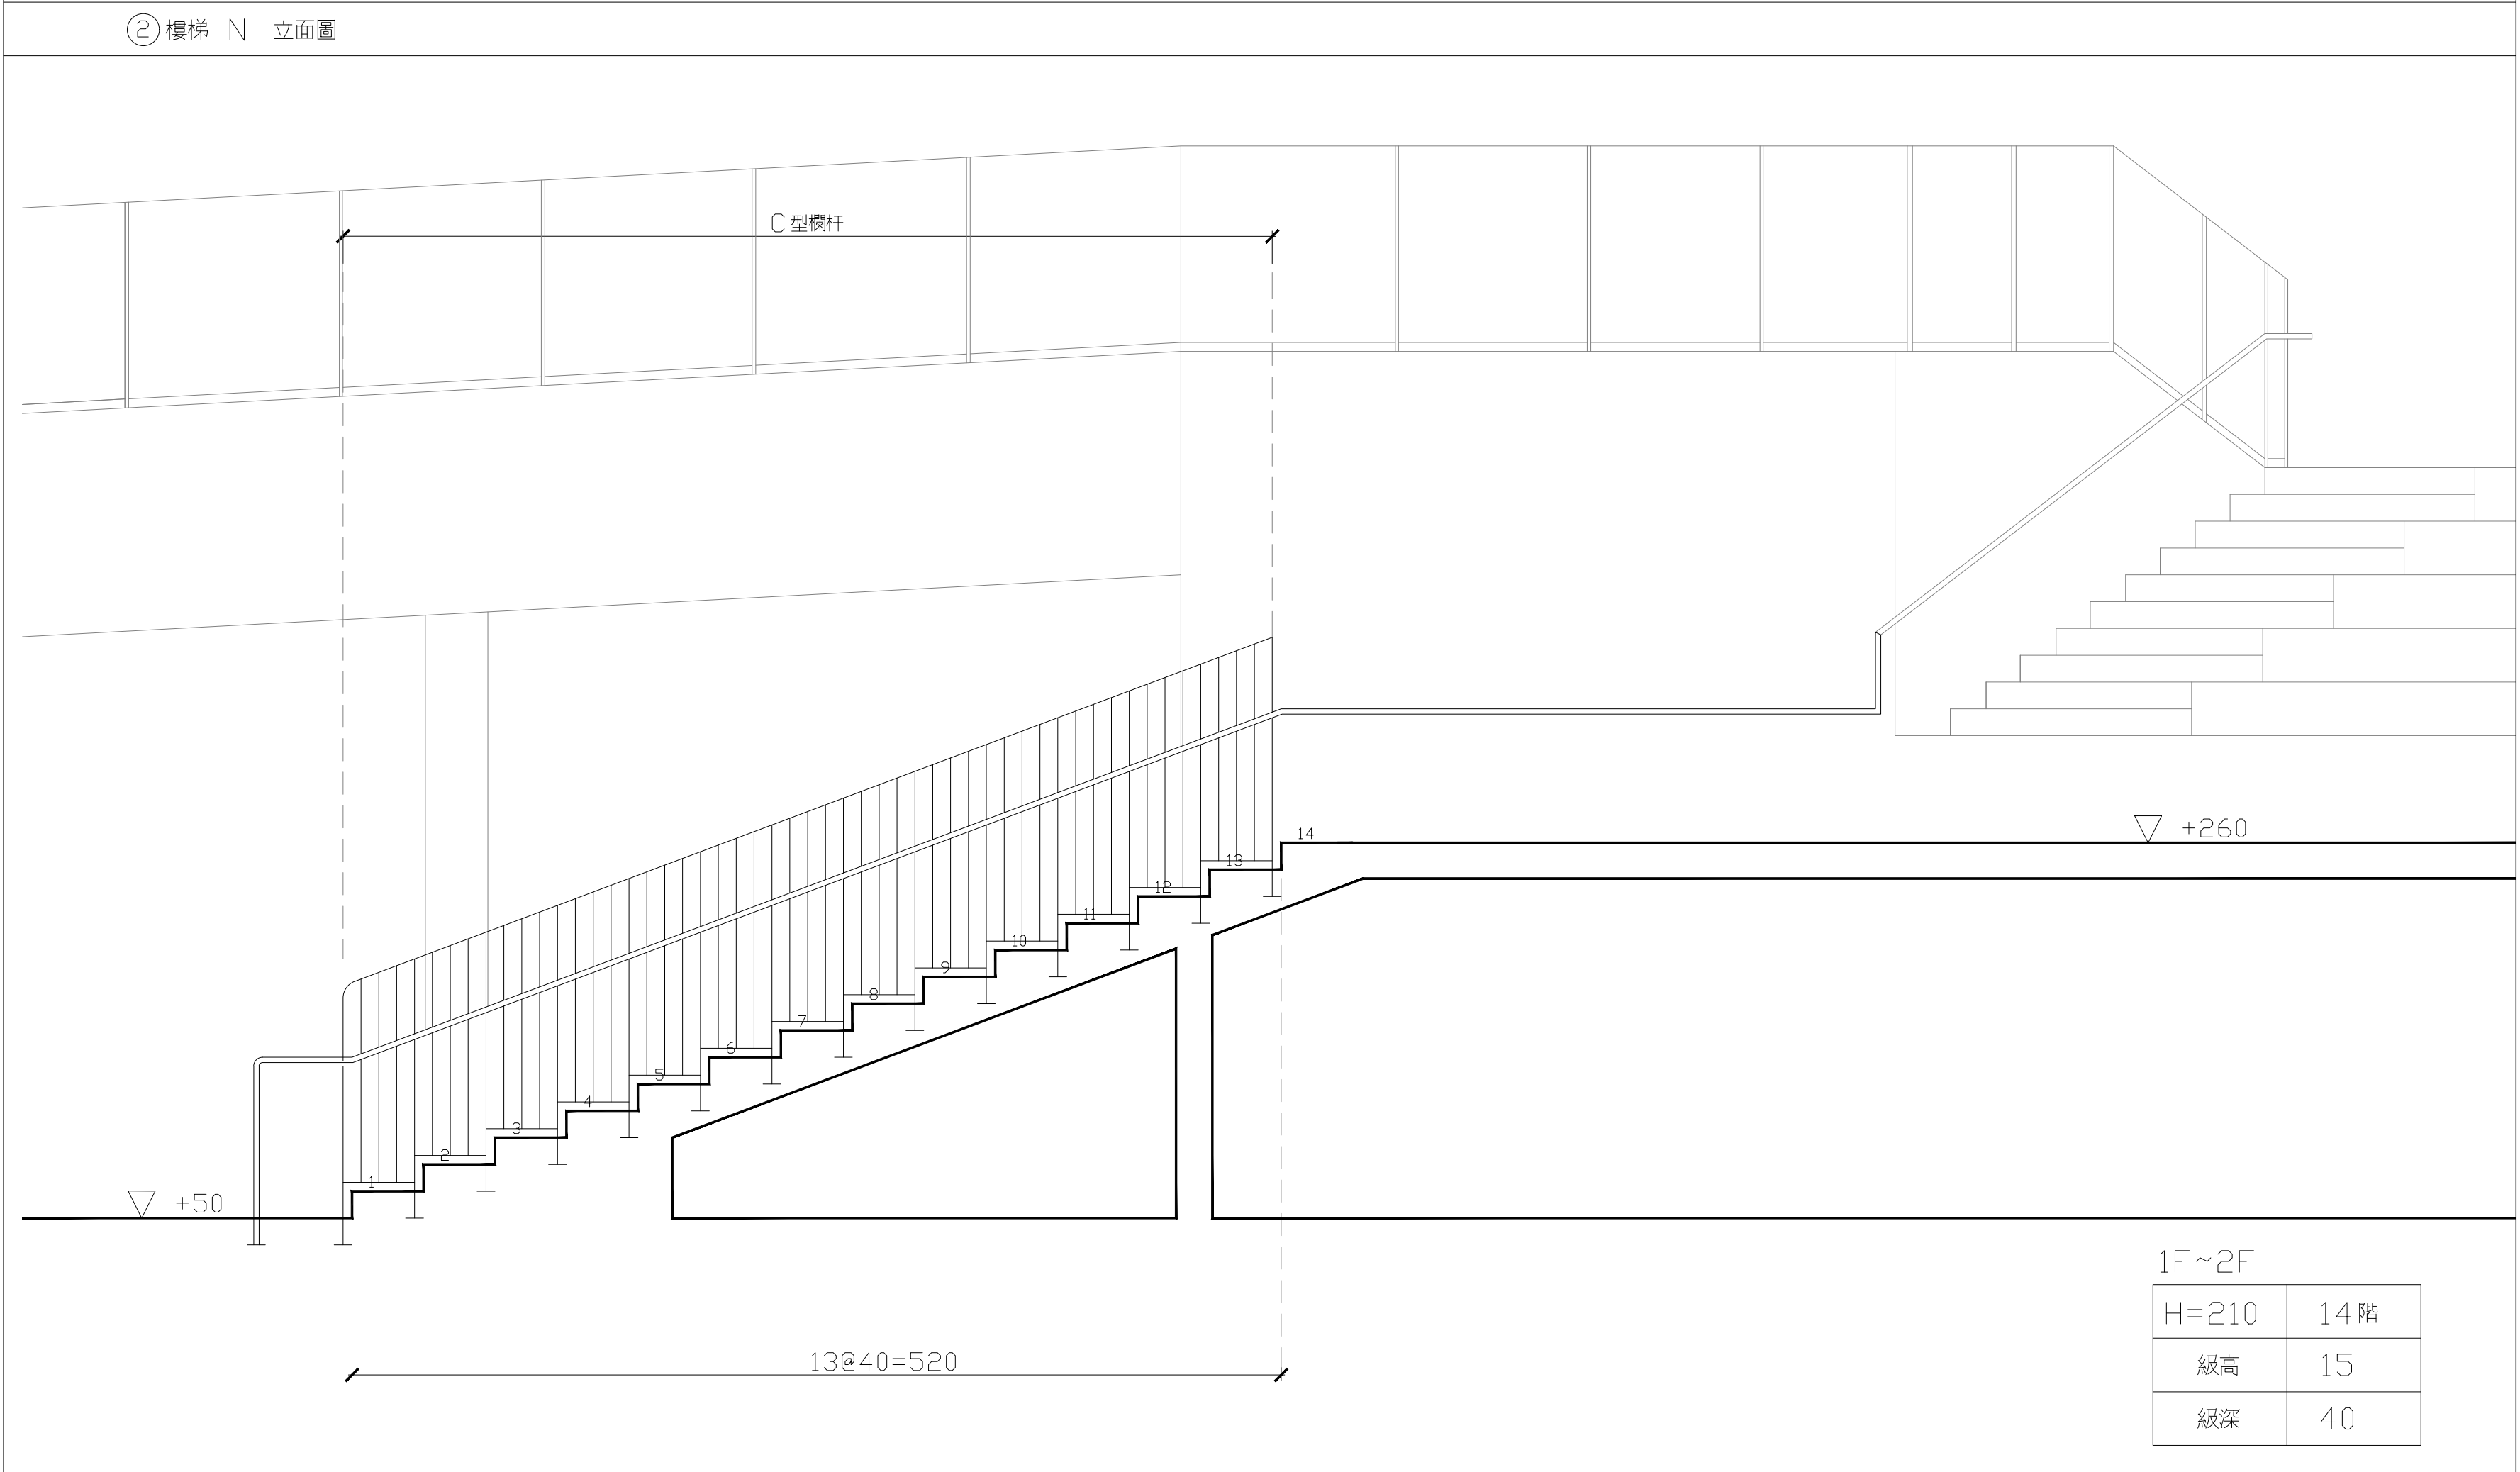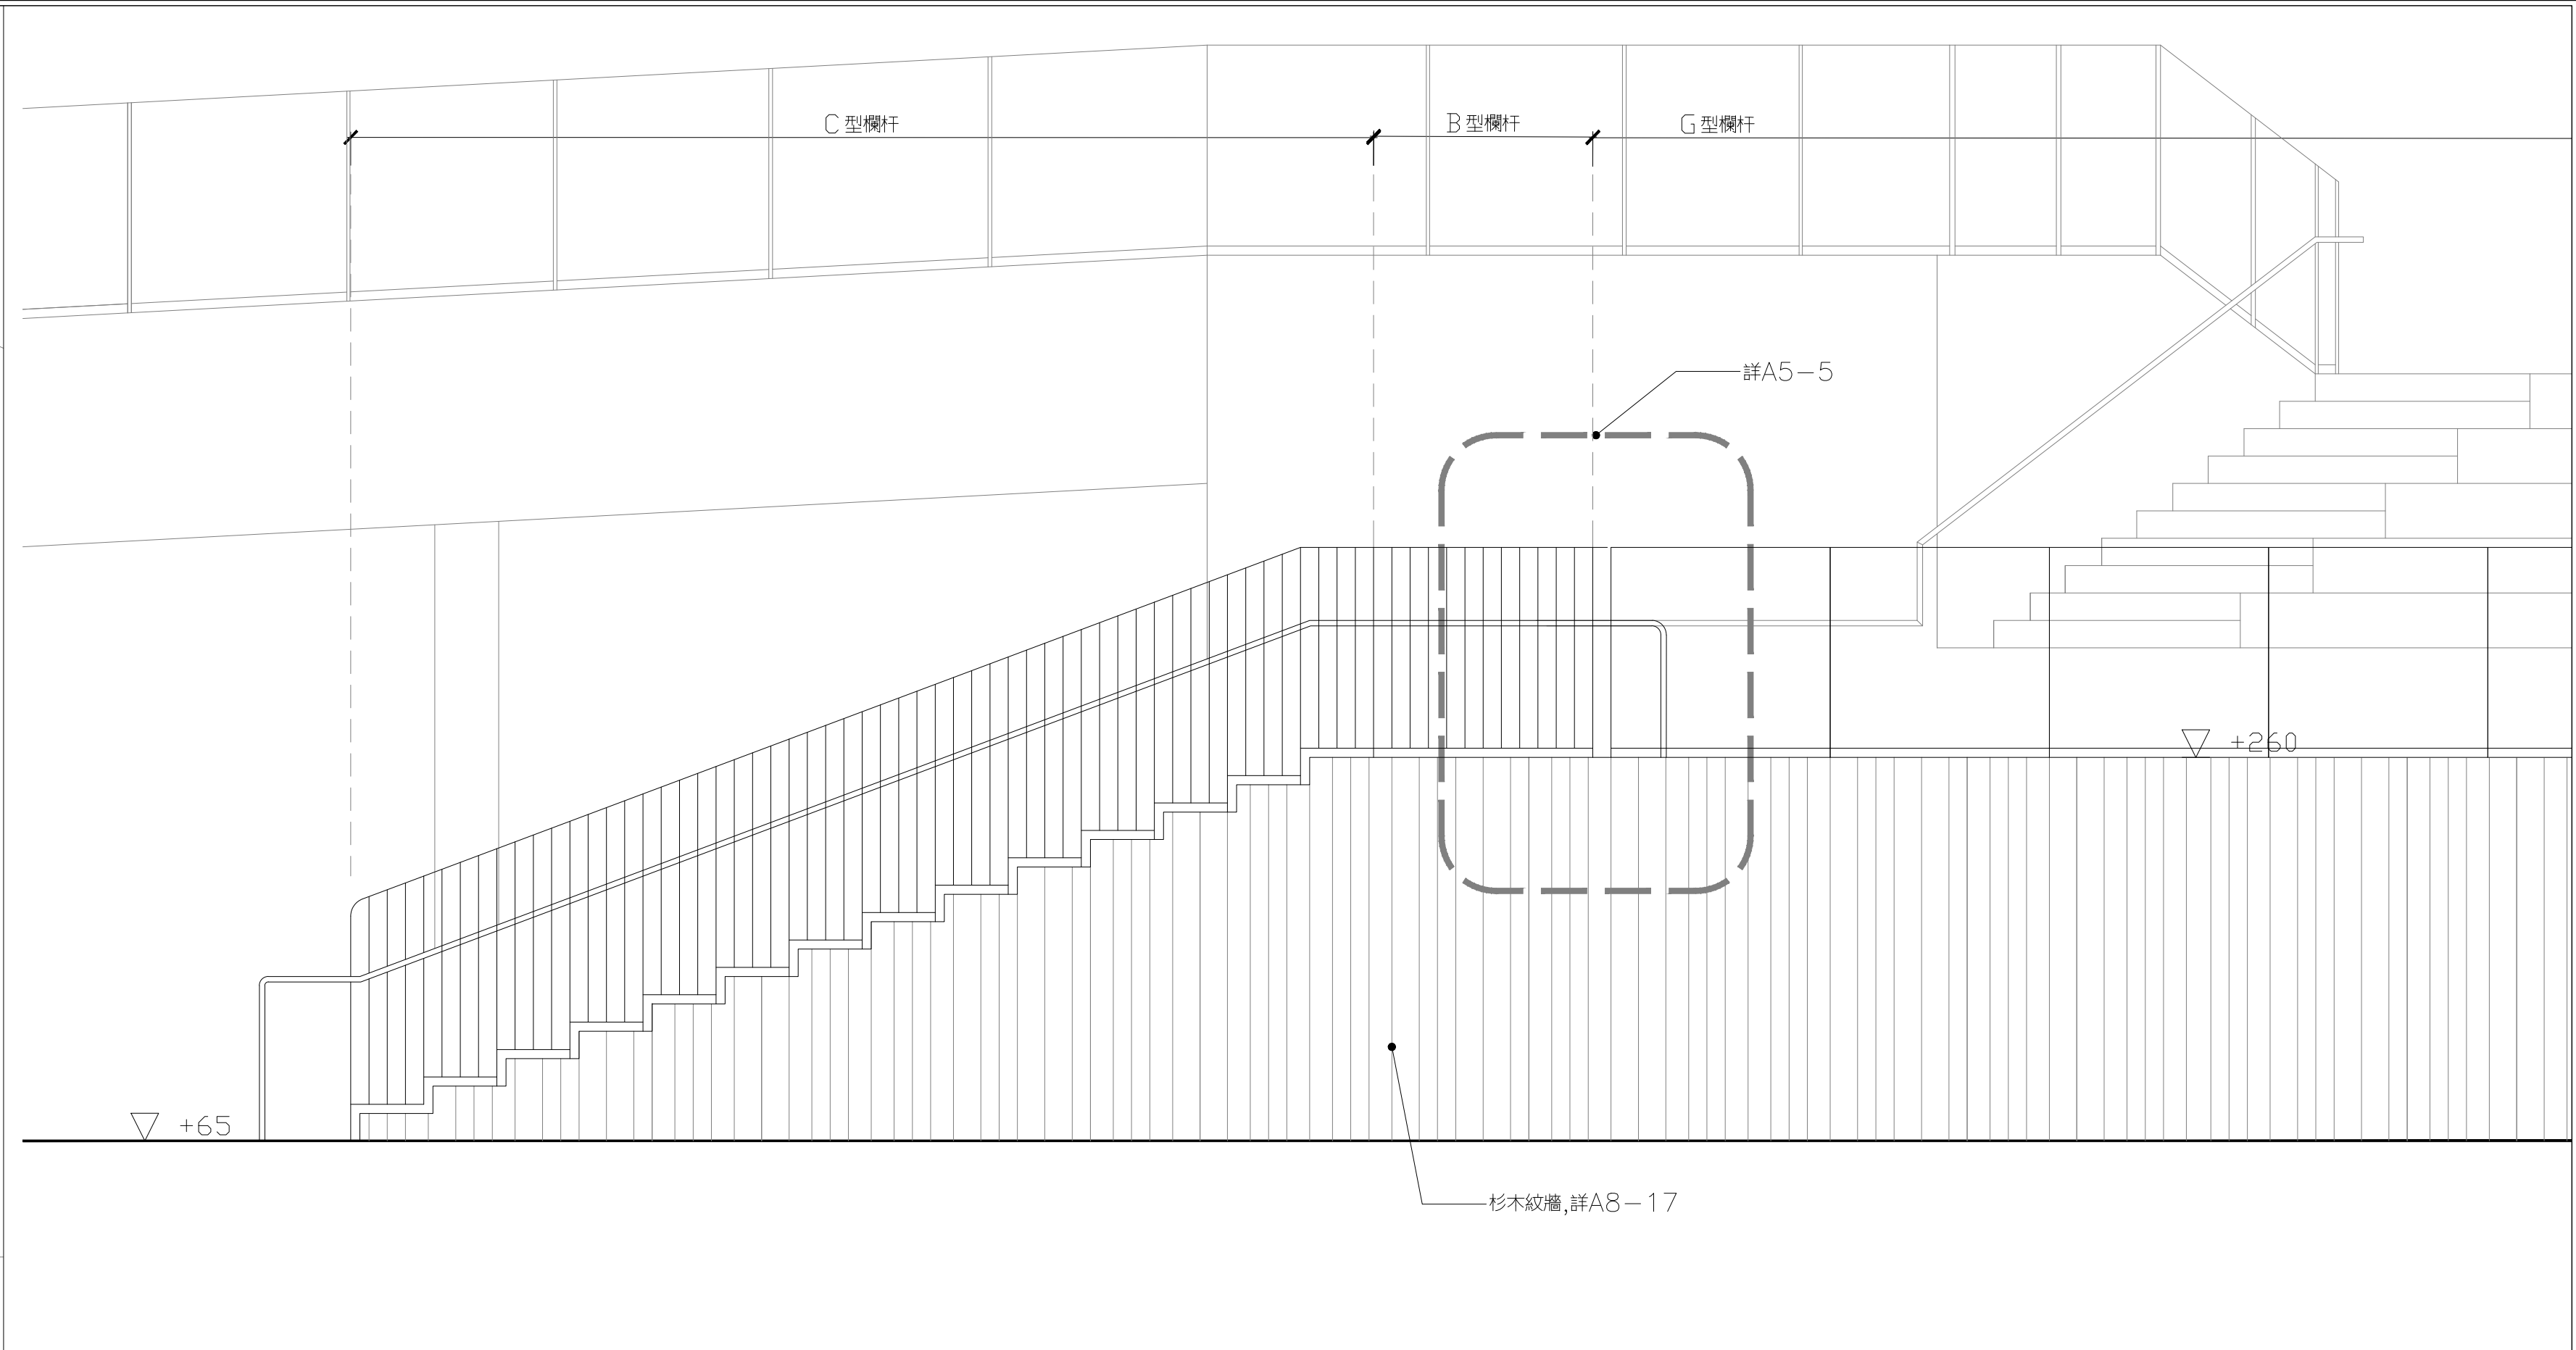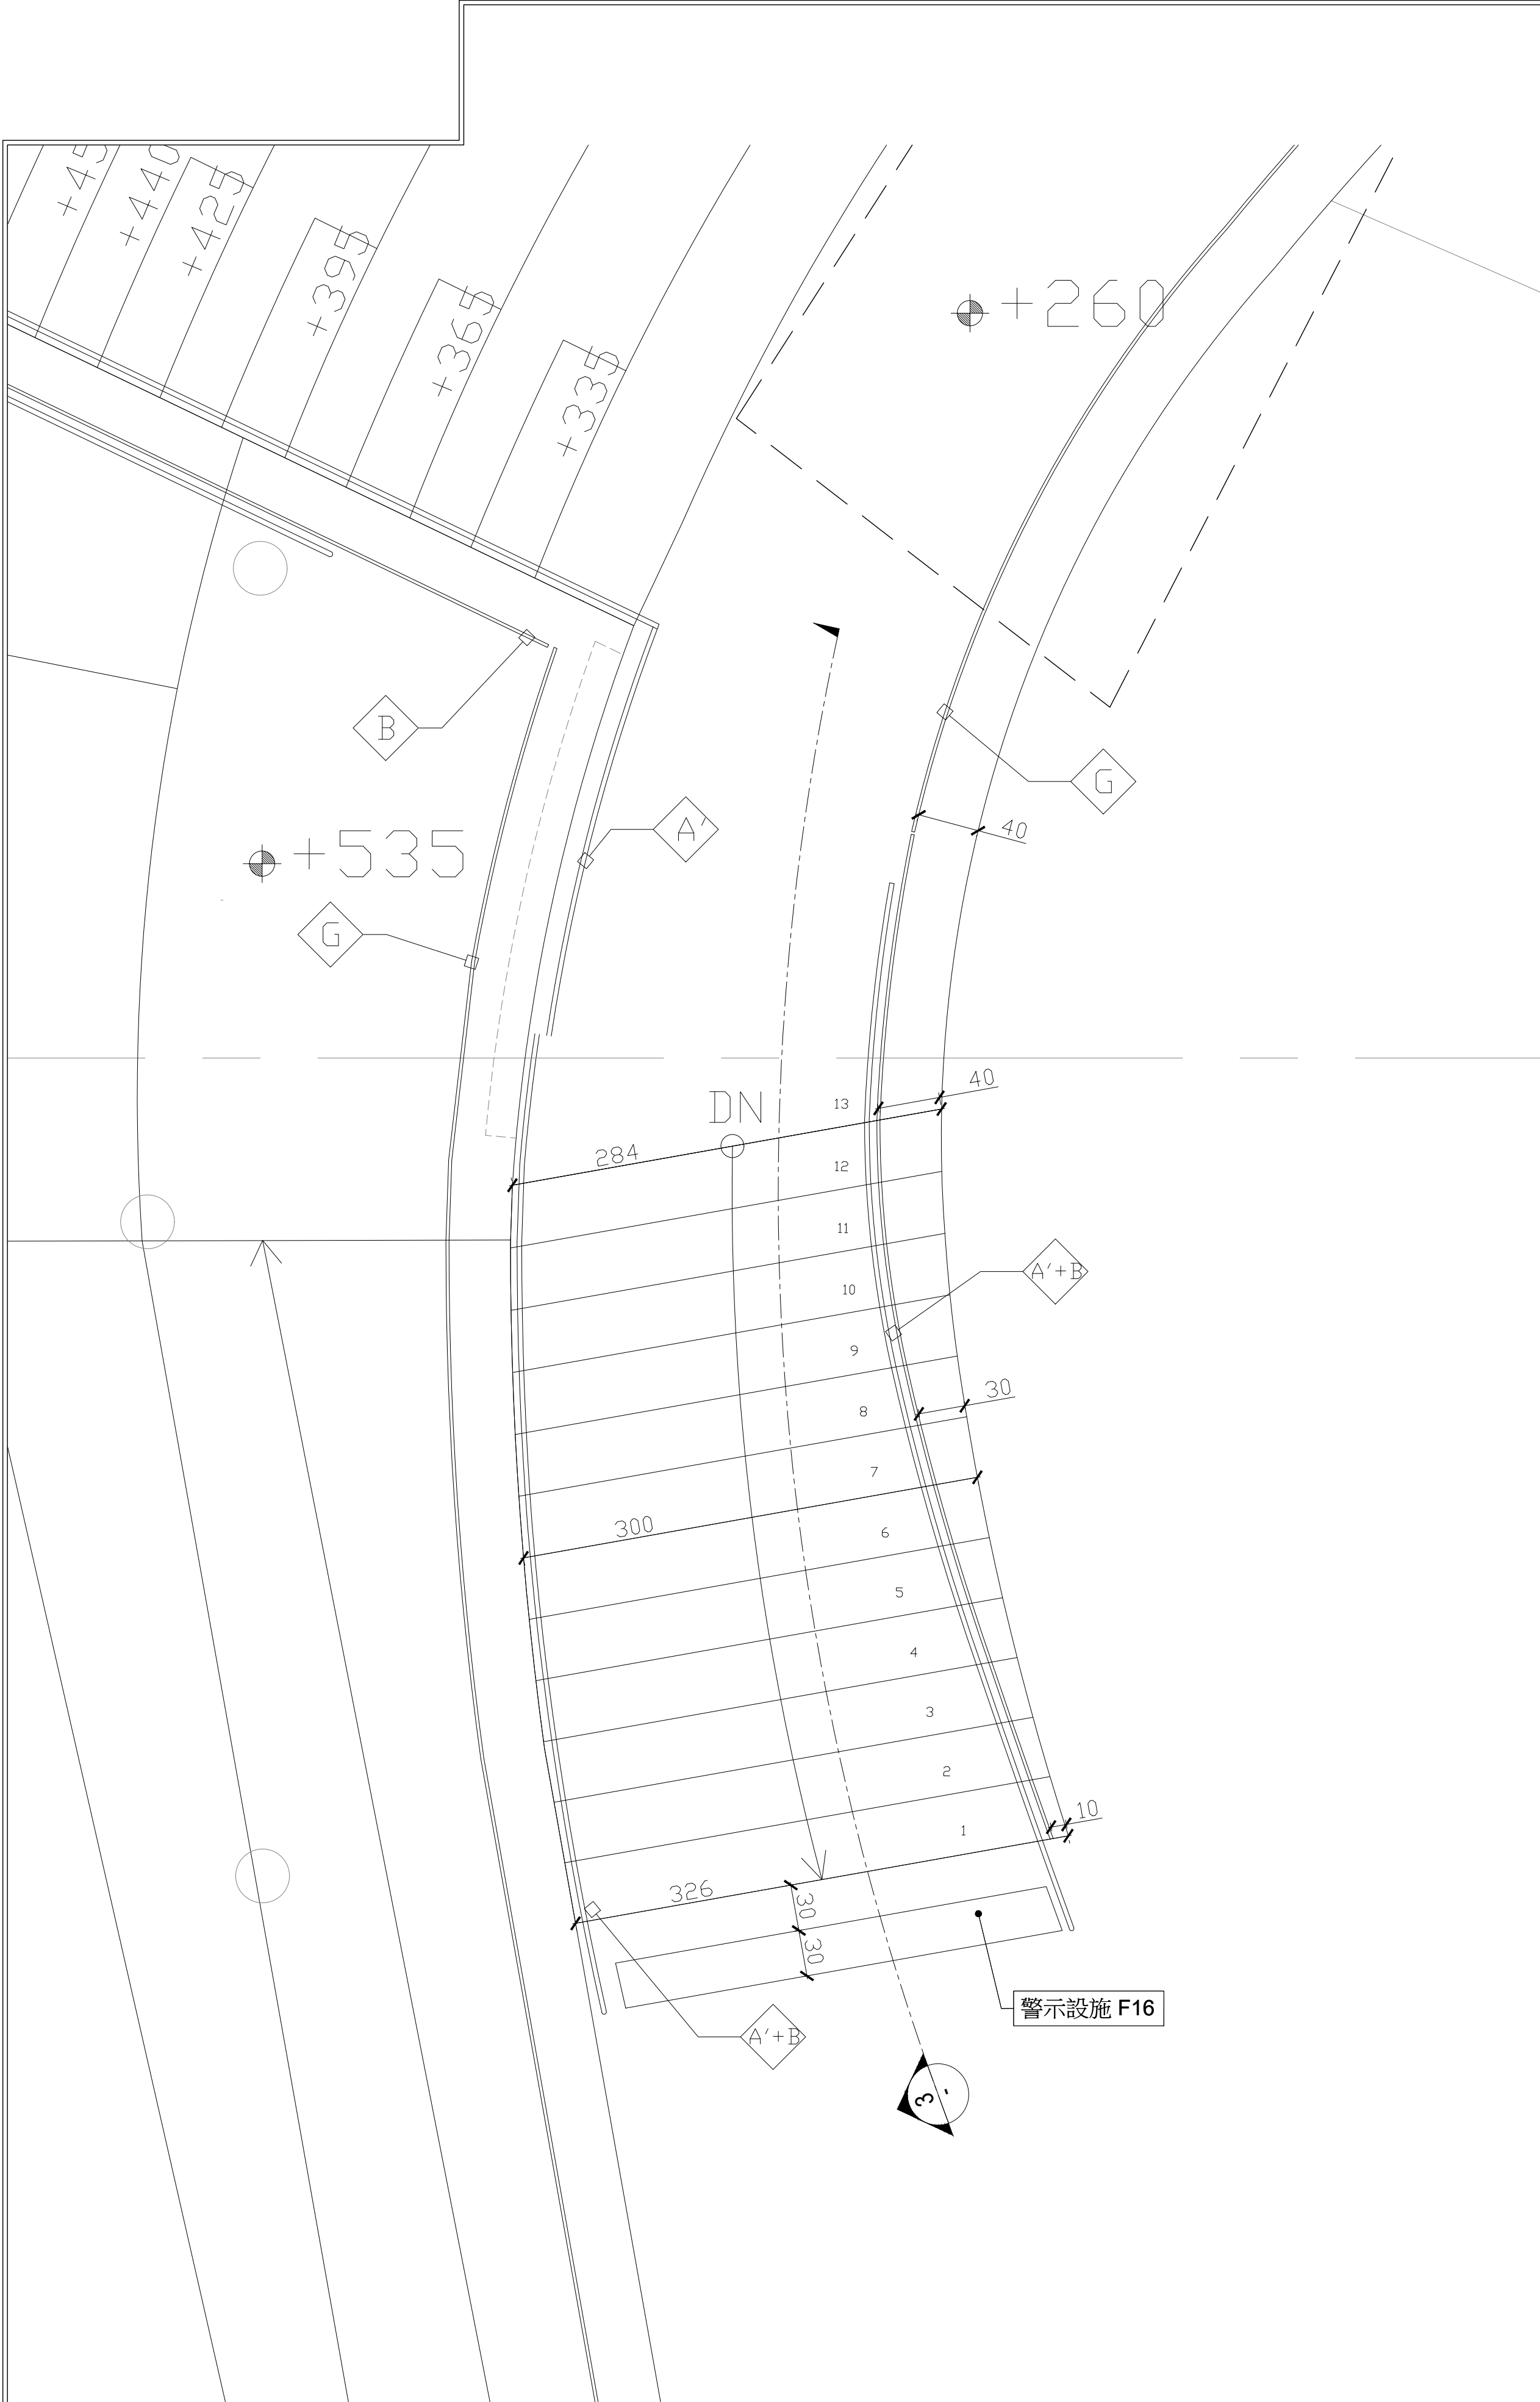

1F~2F	
H=210	14 階
級高	15
級深	40

① 樓梯 N 平面圖

② 樓梯 N 立面圖

③ 樓梯 N 剖面圖


田中央聯合建築師事務所
宜蘭市建業路428號
TEL 03-9253725 FAX 03-9253980
E-mail:fieldoffice@fieldoffice.com.tw

圖檔 10412-1
比例 A1: 1/30
A3: 1/60
日期
修正


新竹市關埔地區新設國小建校工程 (三期-體育館及景觀工程)
樓梯\詳圖

圖號
A5-4


張號
33 / 337

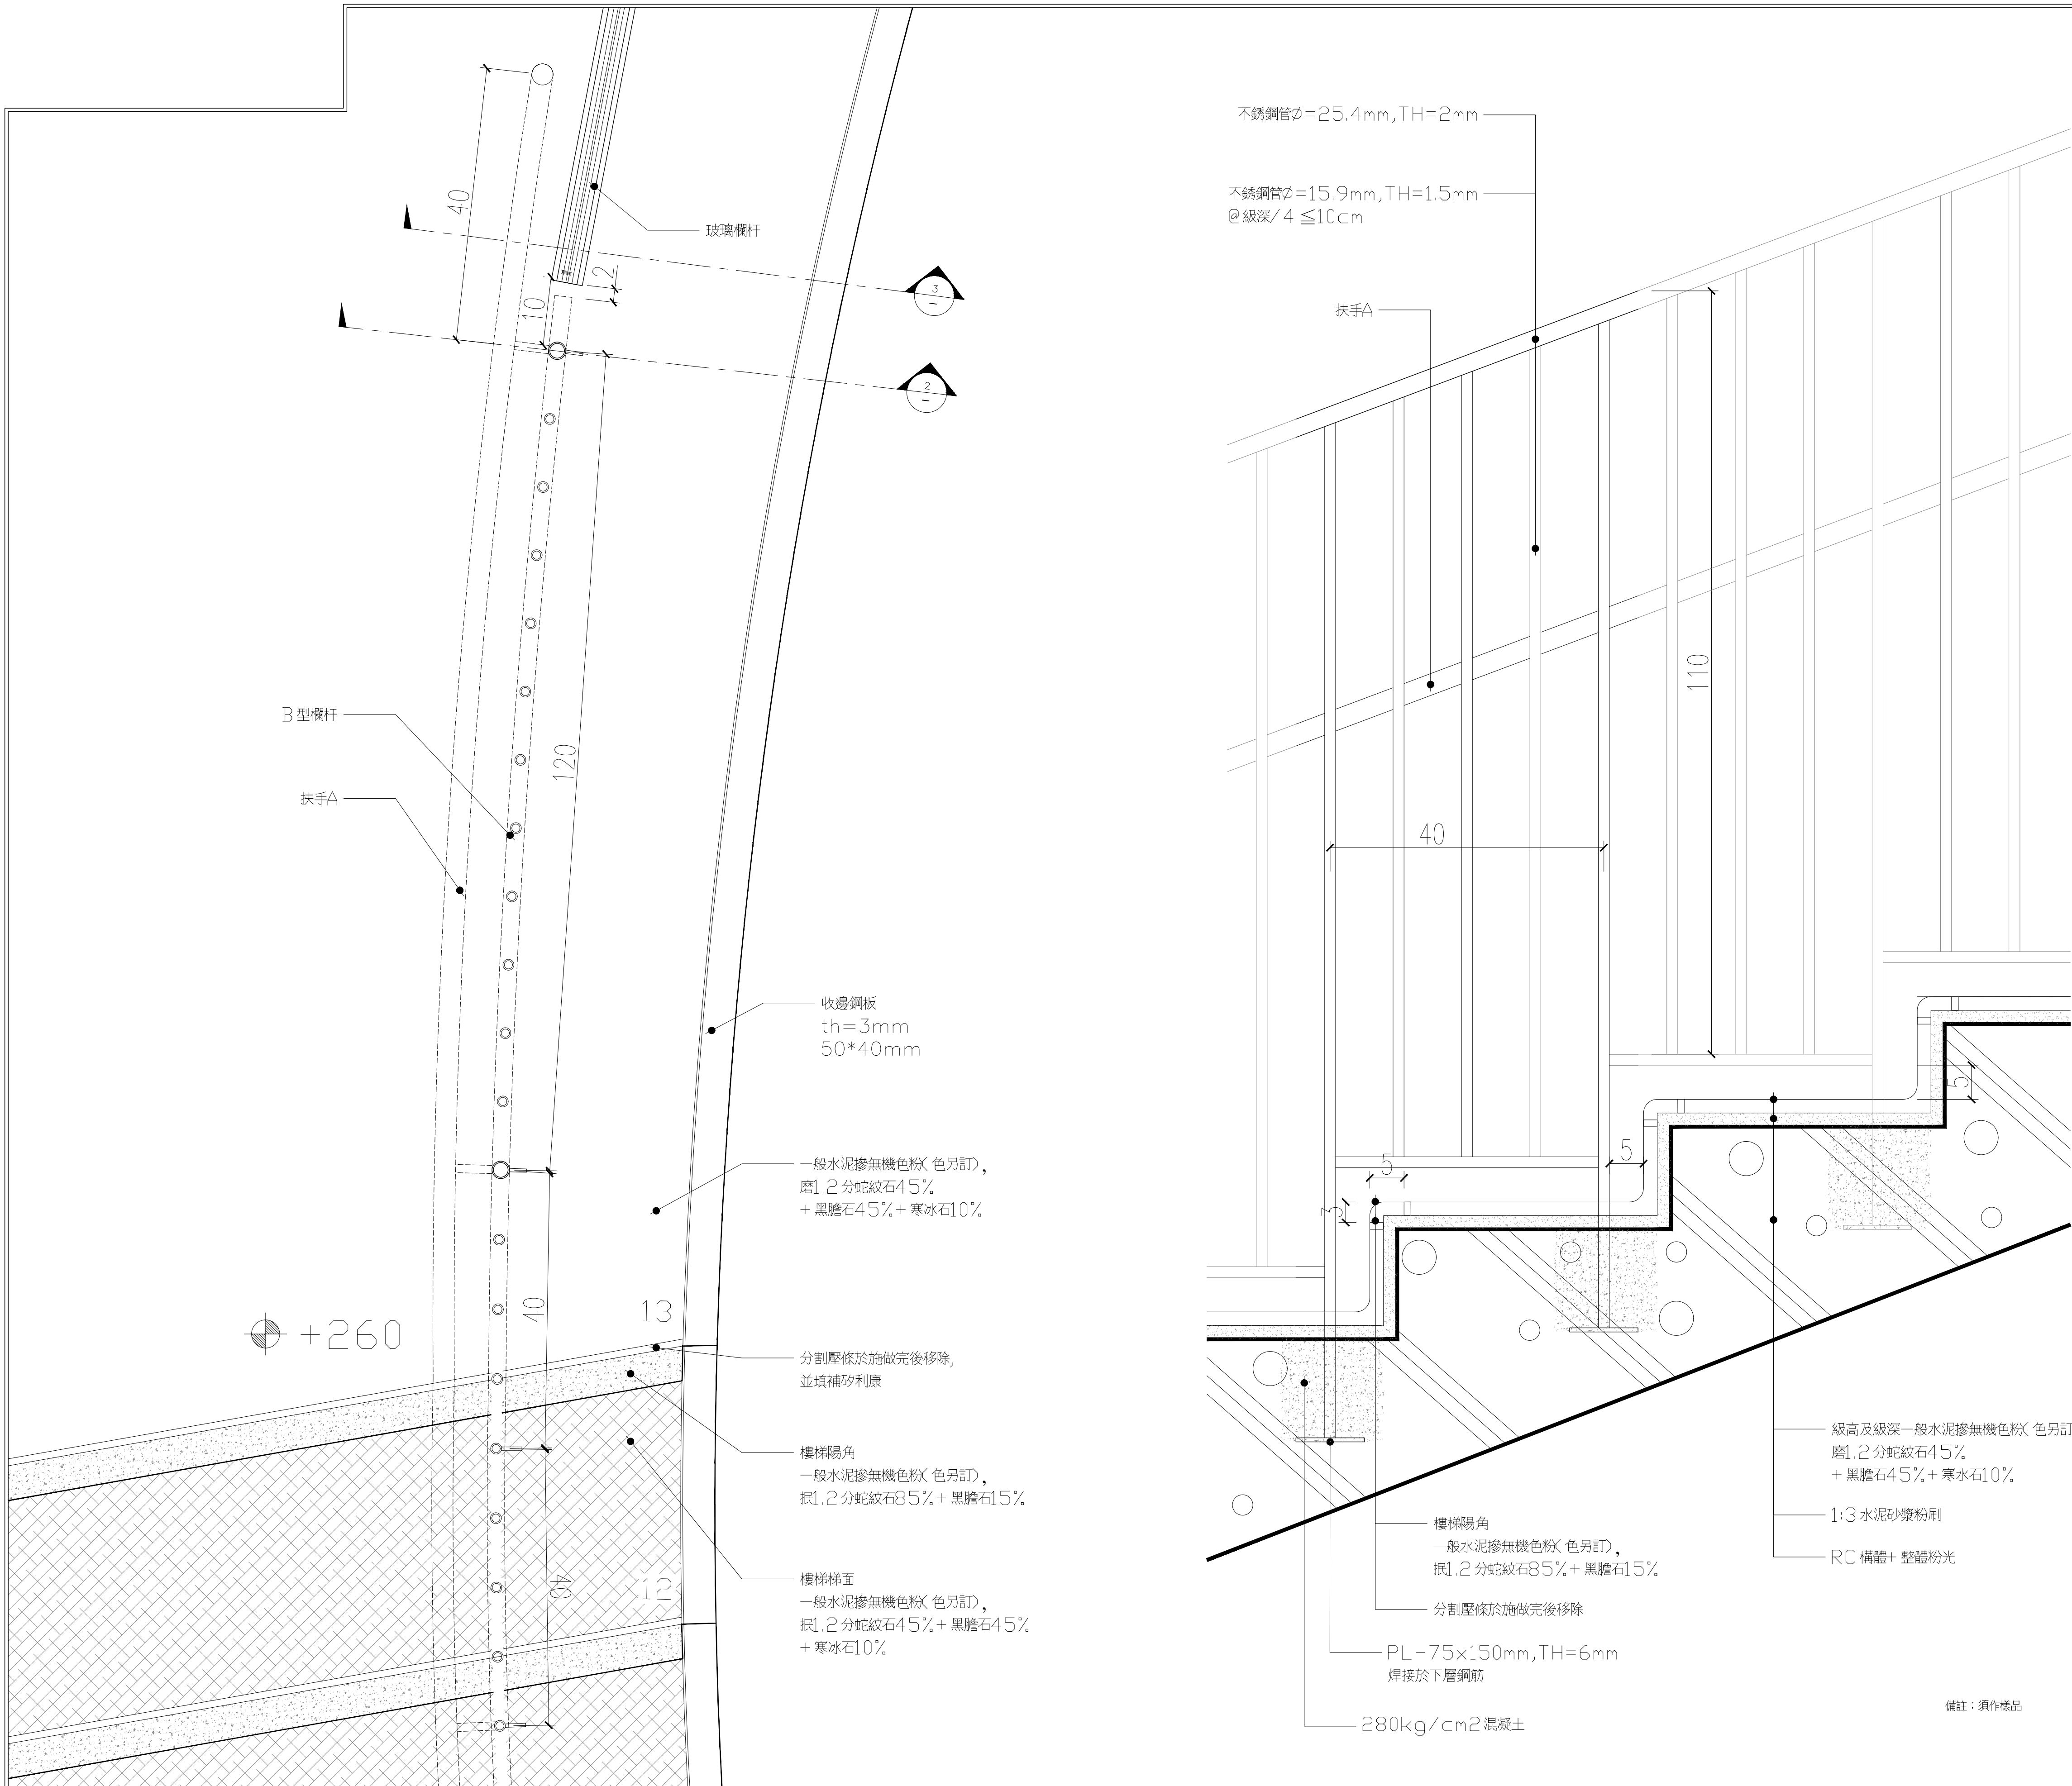


① 樓梯 N 細部詳圖-1

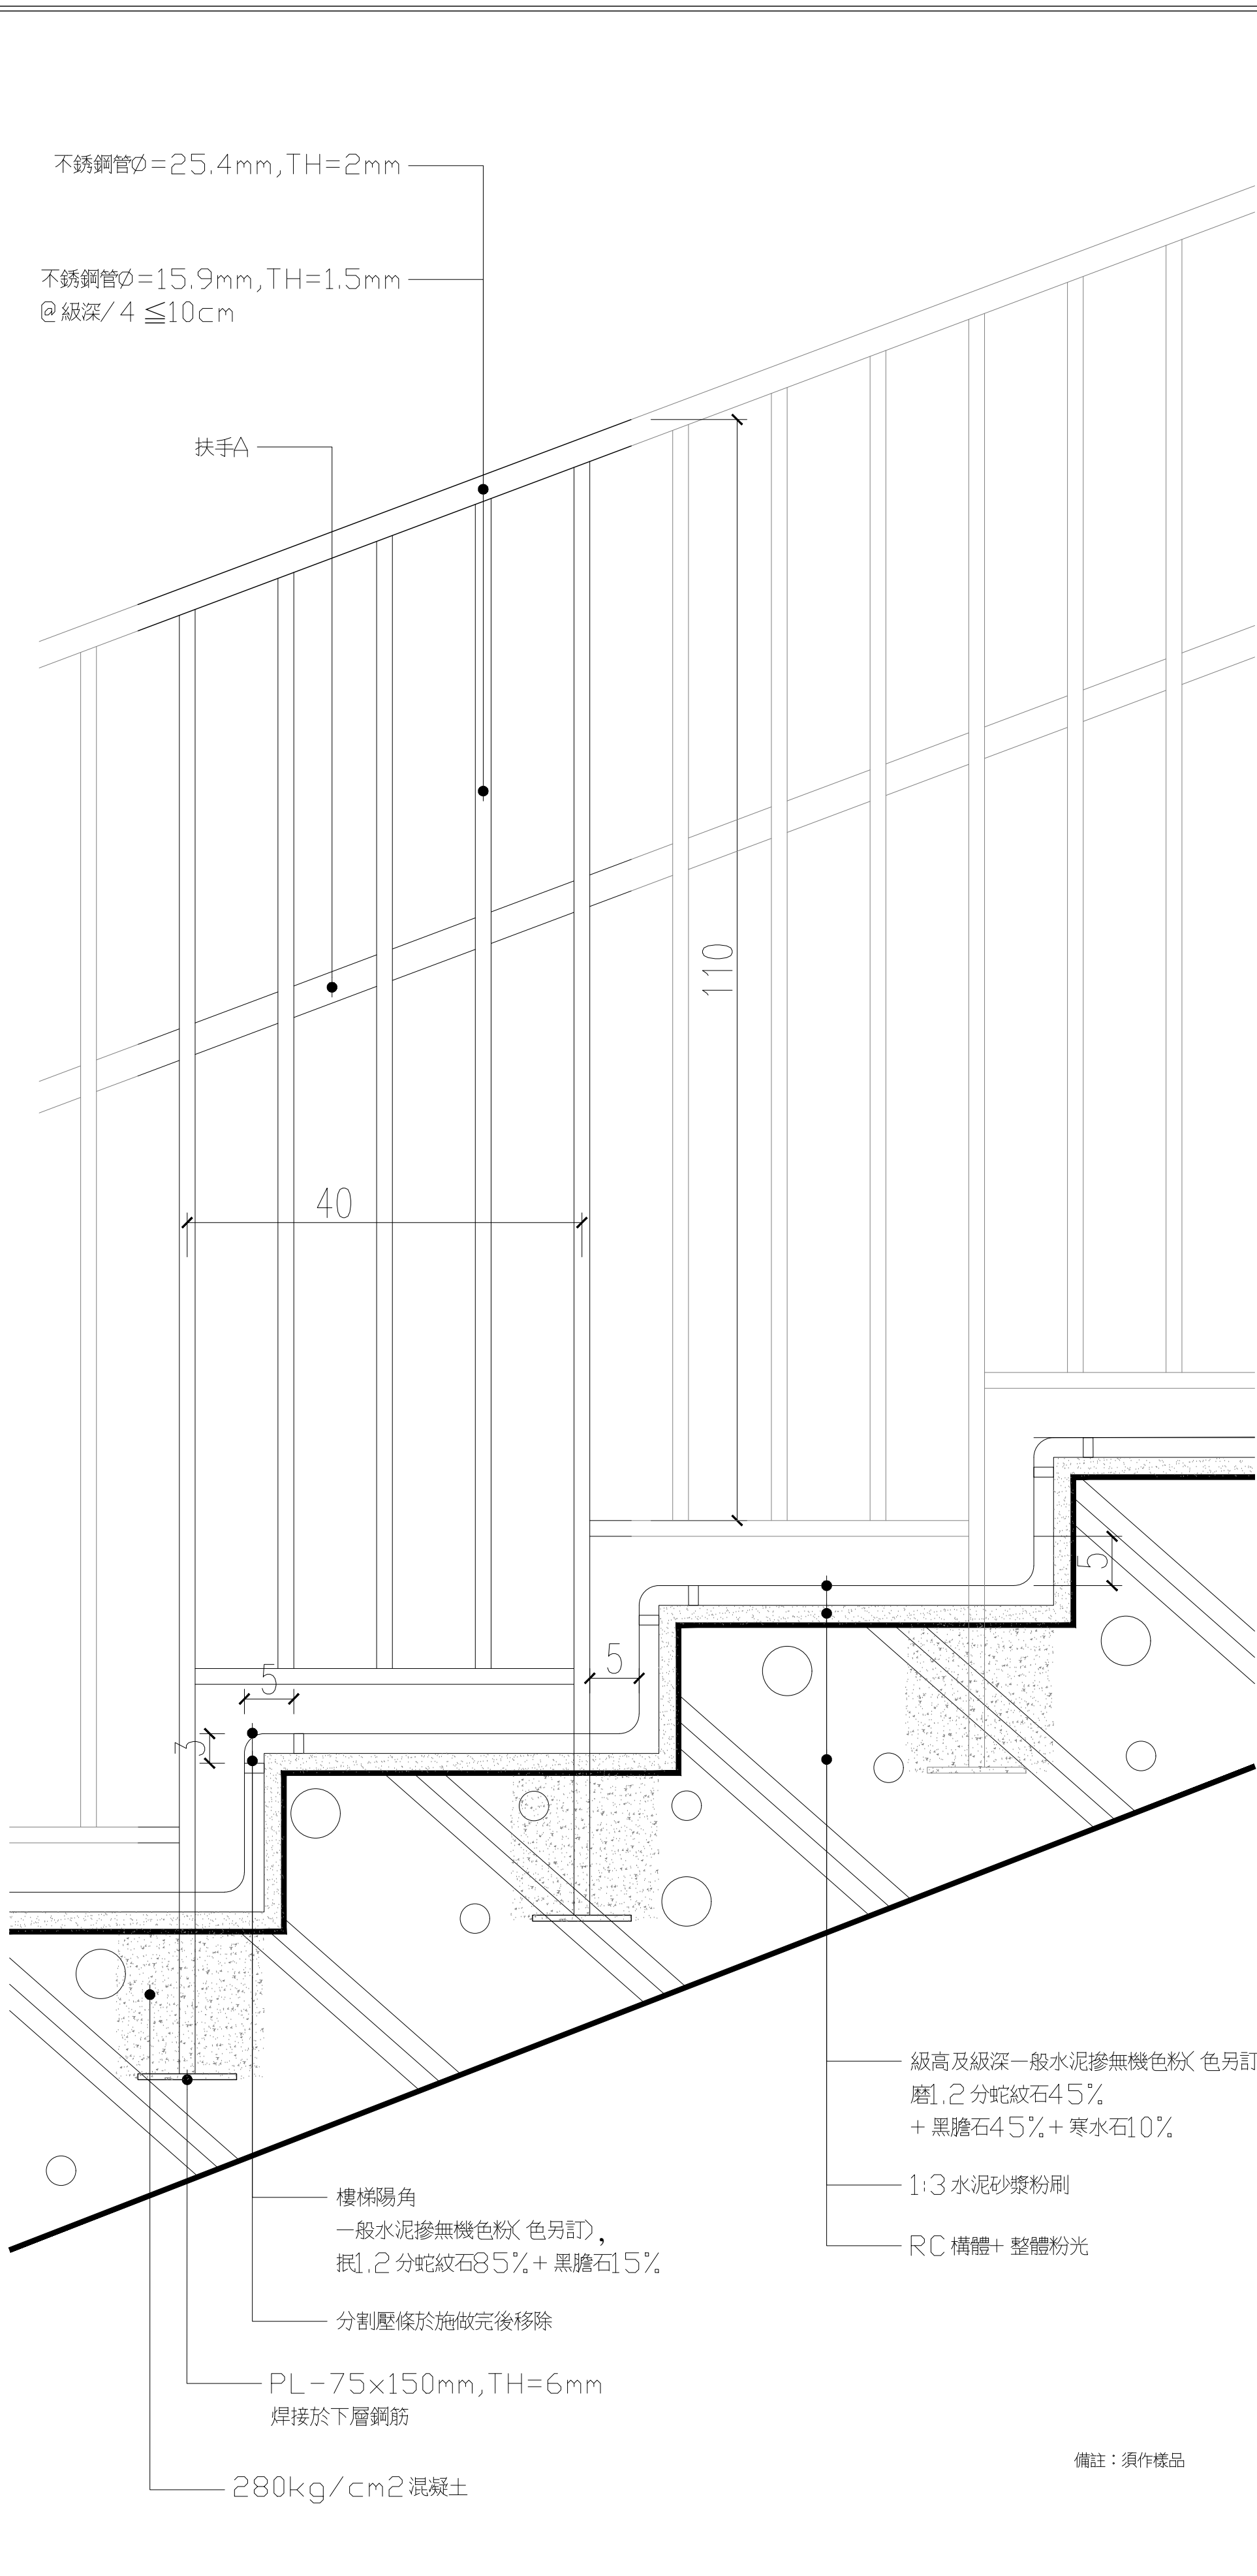

② 樓梯 N 細部詳圖-2

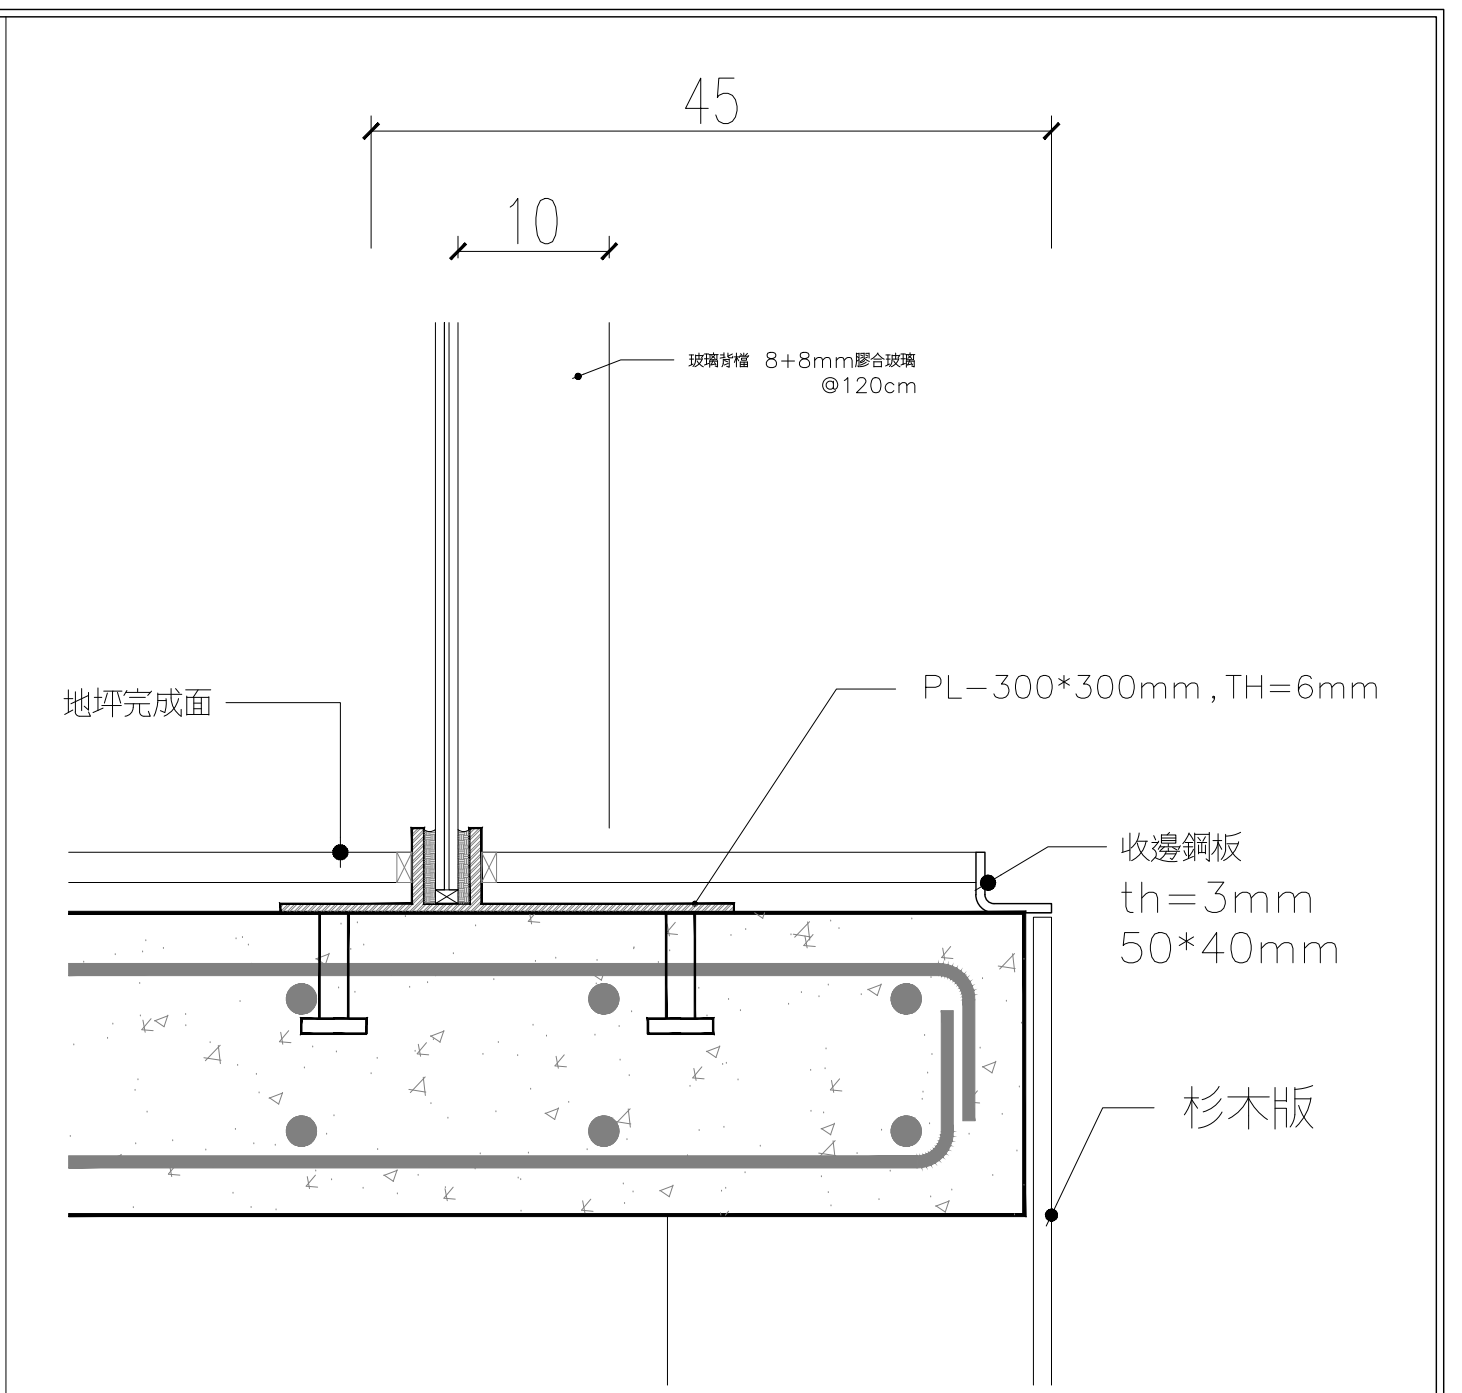

③ 樓梯 N 細部詳圖-3

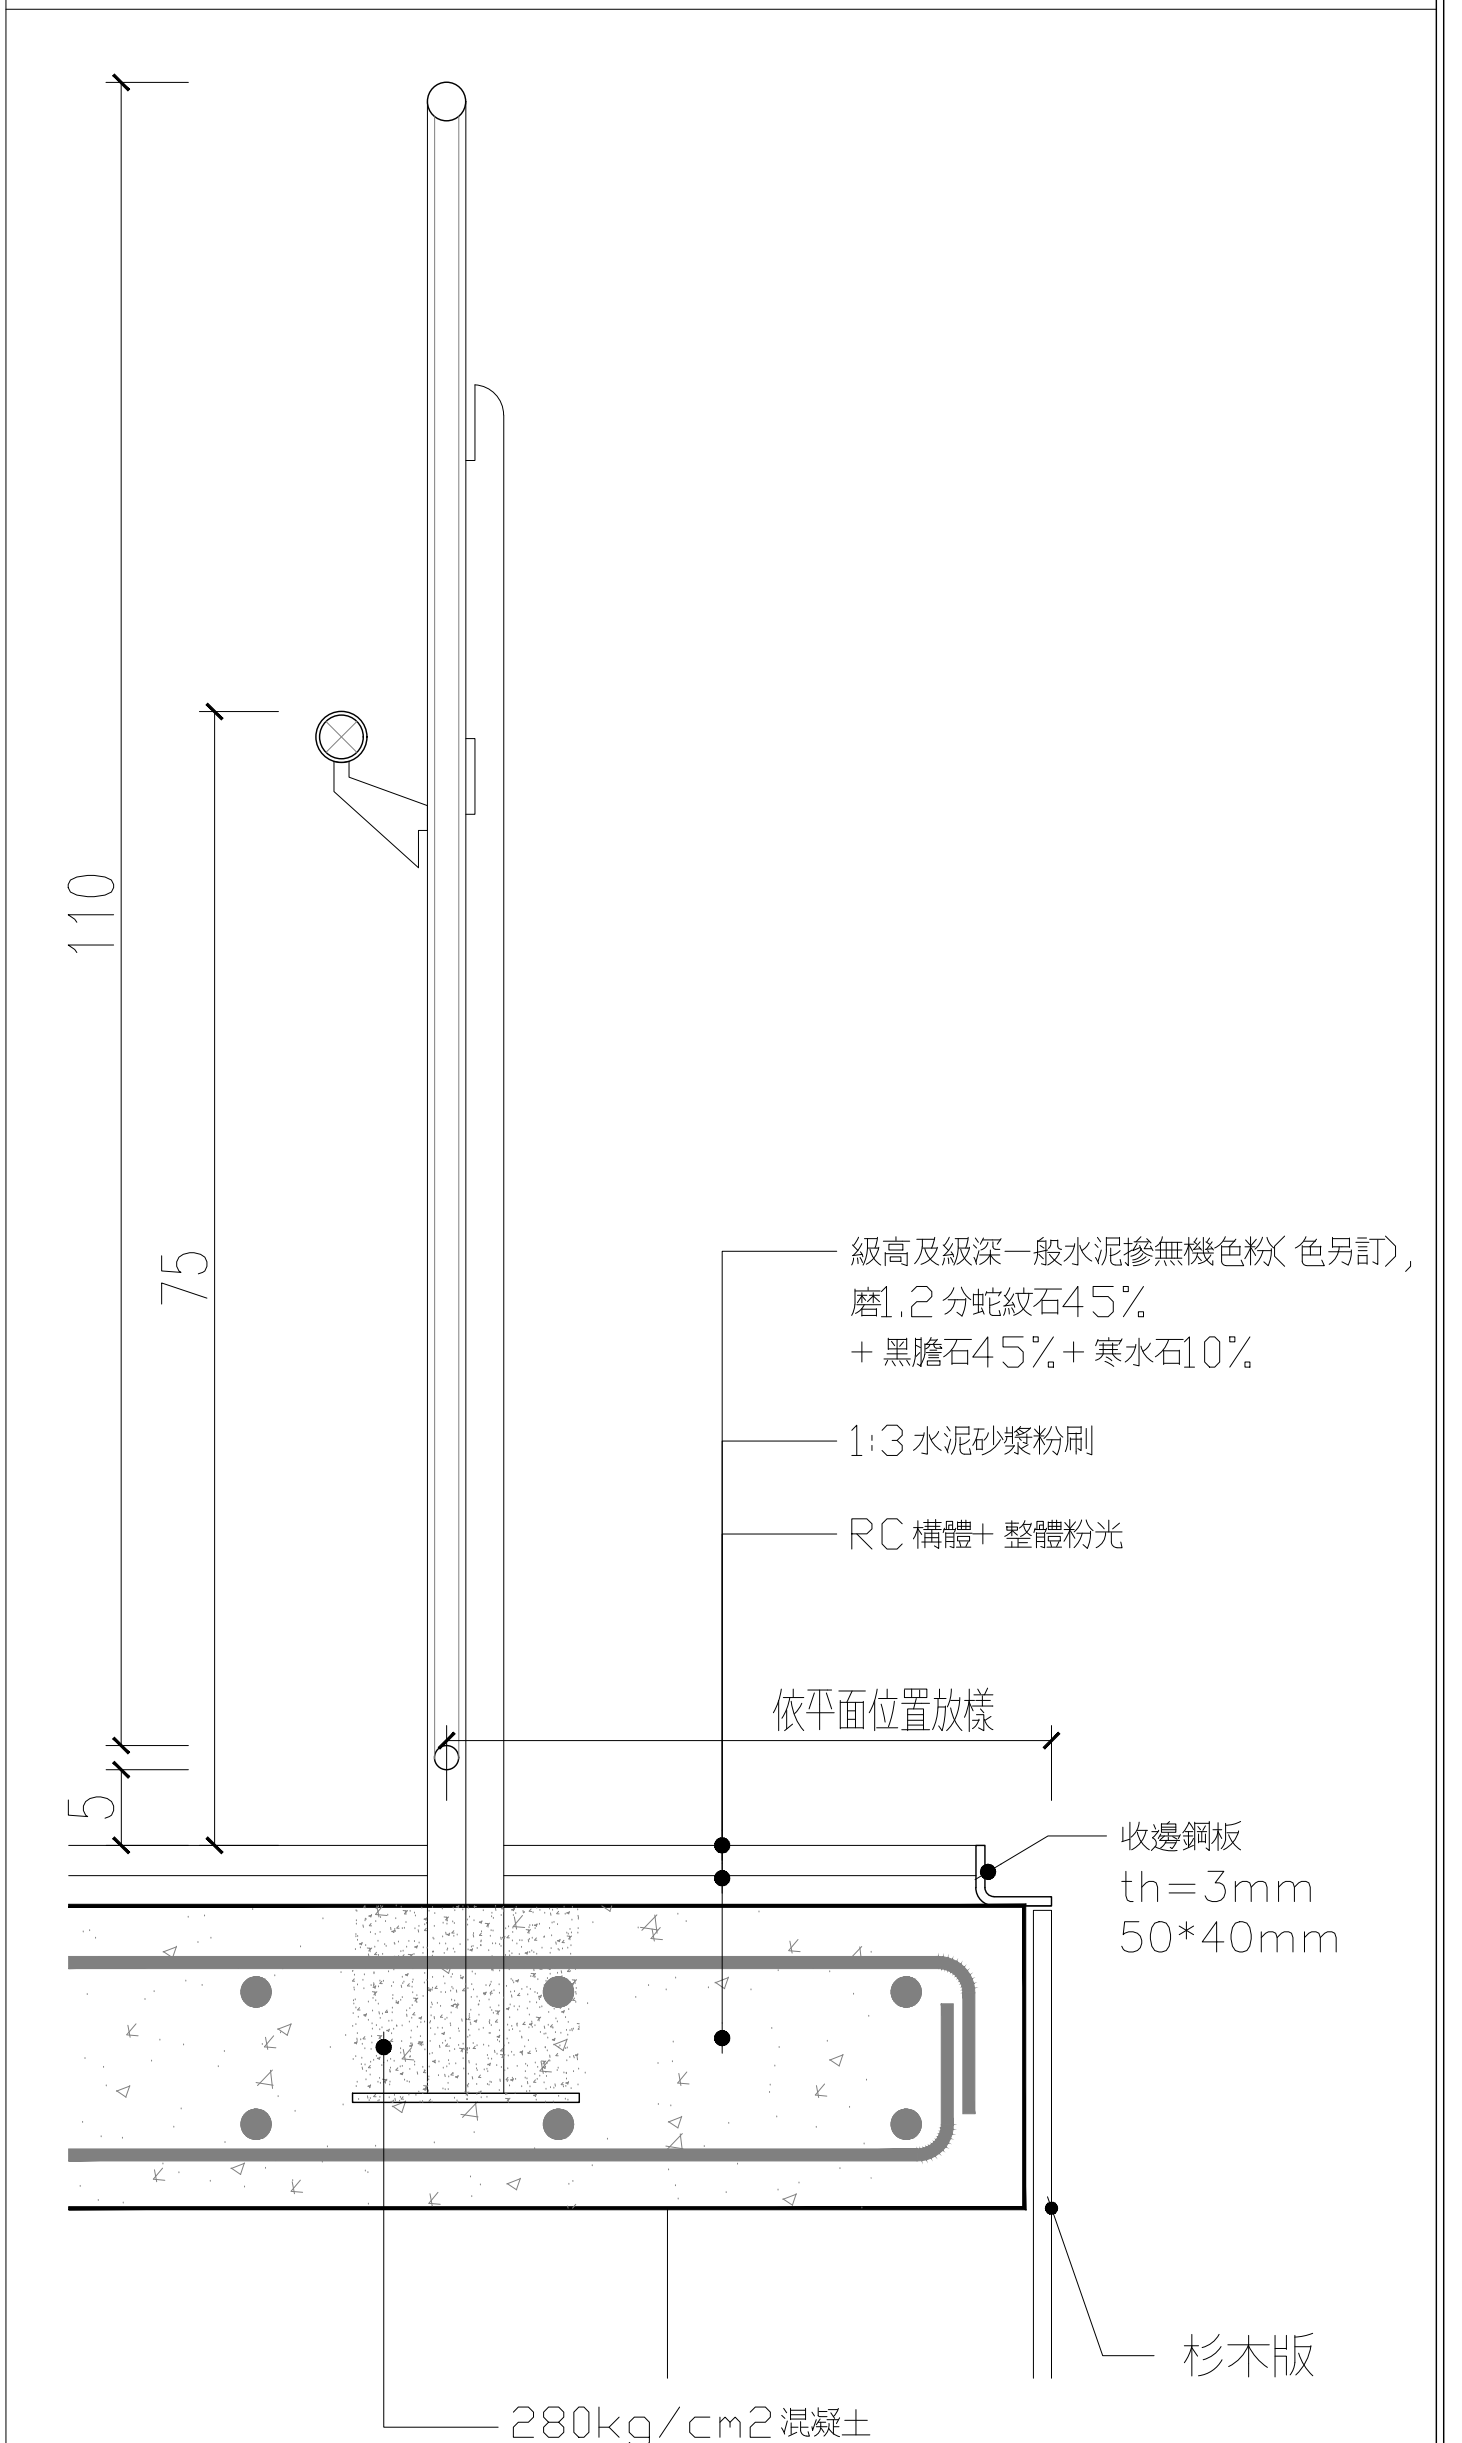

④ 樓梯 N 細部詳圖-3



田中央聯合建築師事務所
宜蘭市建業路428號
TEL 03-9253725 FAX 03-9253980
E-mail: fieldoffice@fieldoffice.com.tw

圖檔 10412-1
比例 A1:
A3:
日期
修正

新竹市關埔地區新設國小建校工程 (三期-體育館及景觀工程)
樓梯\細部詳圖

圖號
A5-5

張號
34 / 337