




**一般要求：**  
 此三角雙面鋁板、三角玻璃及三角百葉與結構體之間有各種角度變化，因構造關係均類似，此基本設計圖僅表達標準情況及角度最嚴苛情況之建築外觀要求及構造層次，承包商應依據3D模型及現場情況自行檢討及發展。

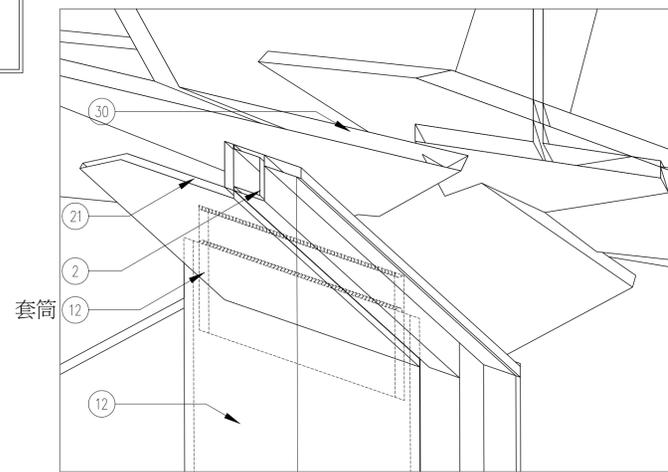


三角玻璃矩鋼上下接頭示意圖 1/3 13

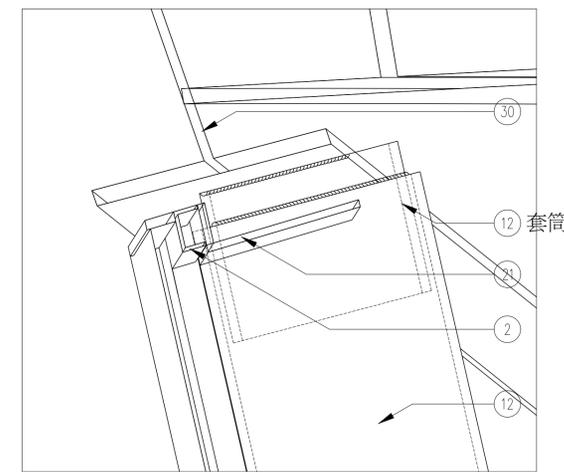


三角玻璃矩鋼上下接頭示意圖 1/3 9

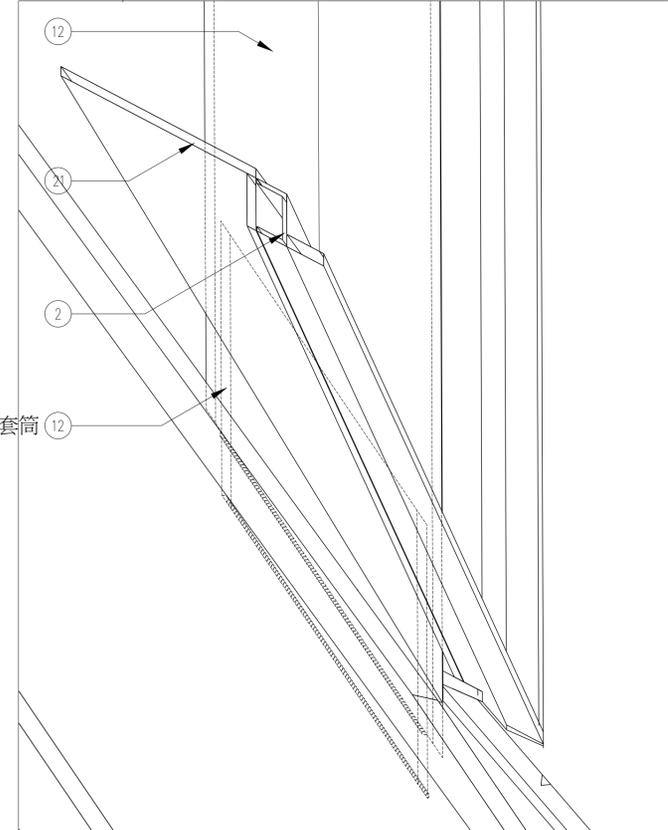


三角玻璃矩鋼上下接頭示意圖 1/3 15

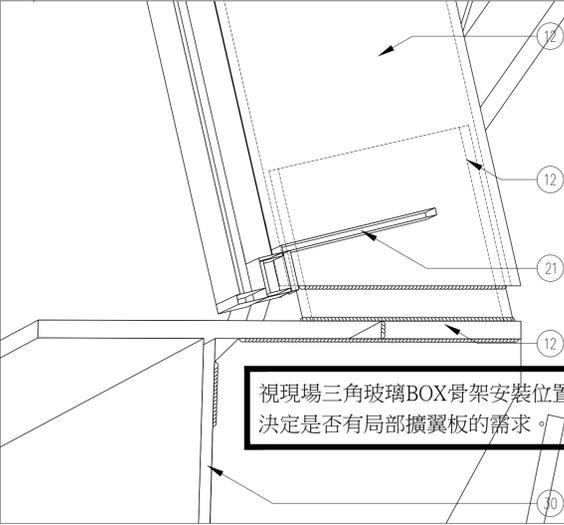

三角玻璃矩鋼上下接頭示意圖 1/3 10

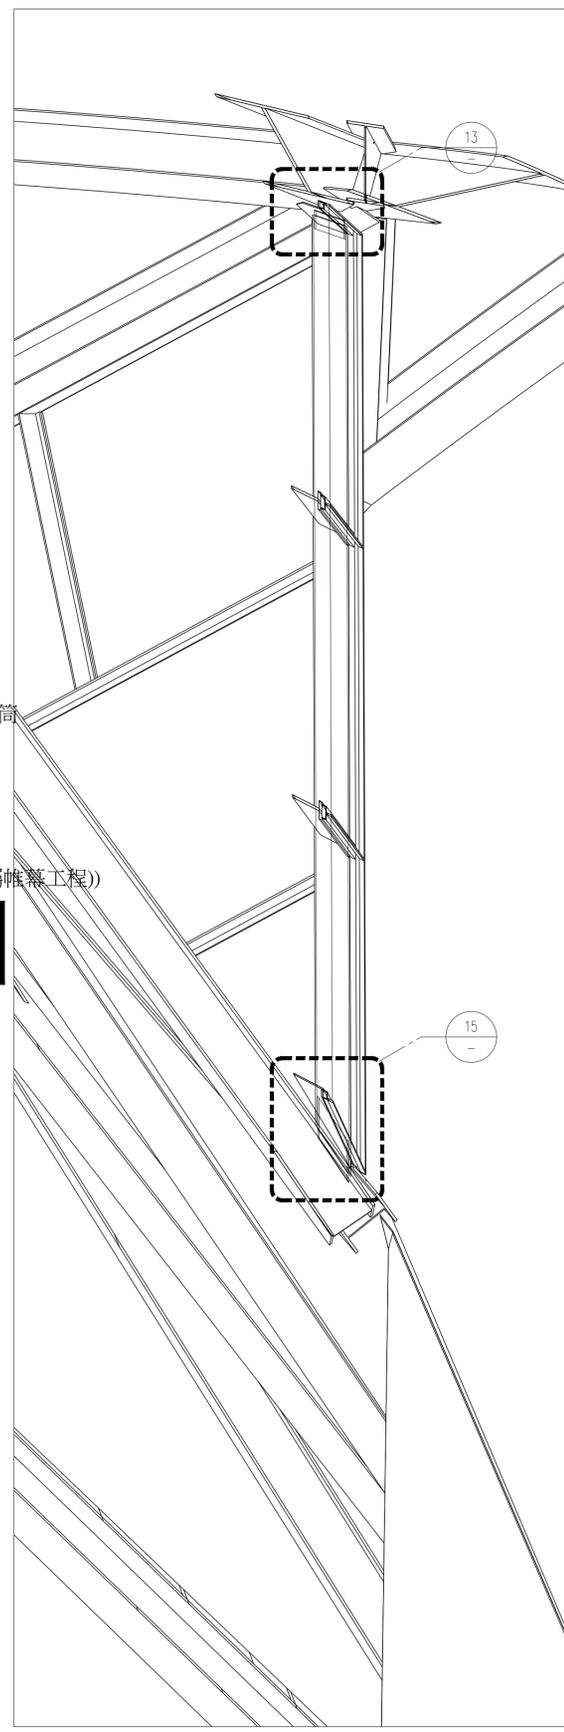

三角玻璃矩鋼上下接頭示意圖 1/20 8

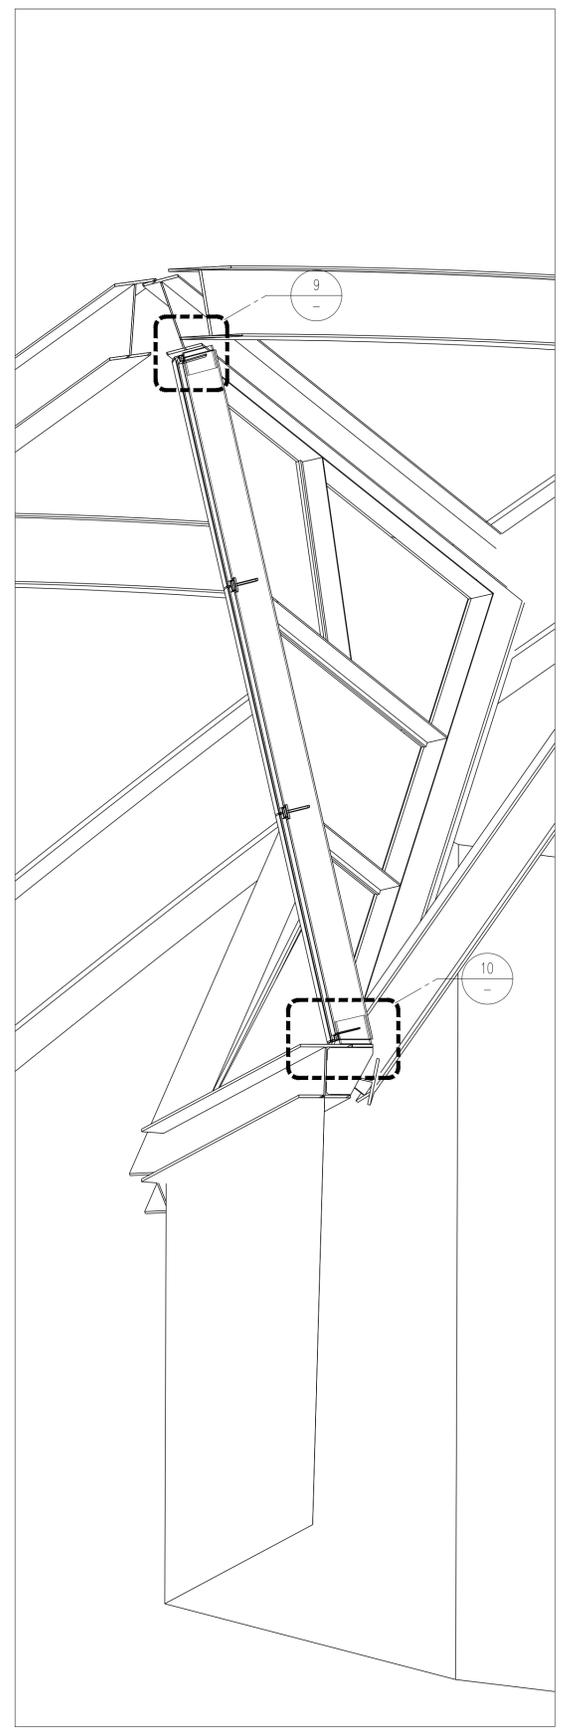

三角玻璃矩鋼上下接頭示意圖 1/20 2