



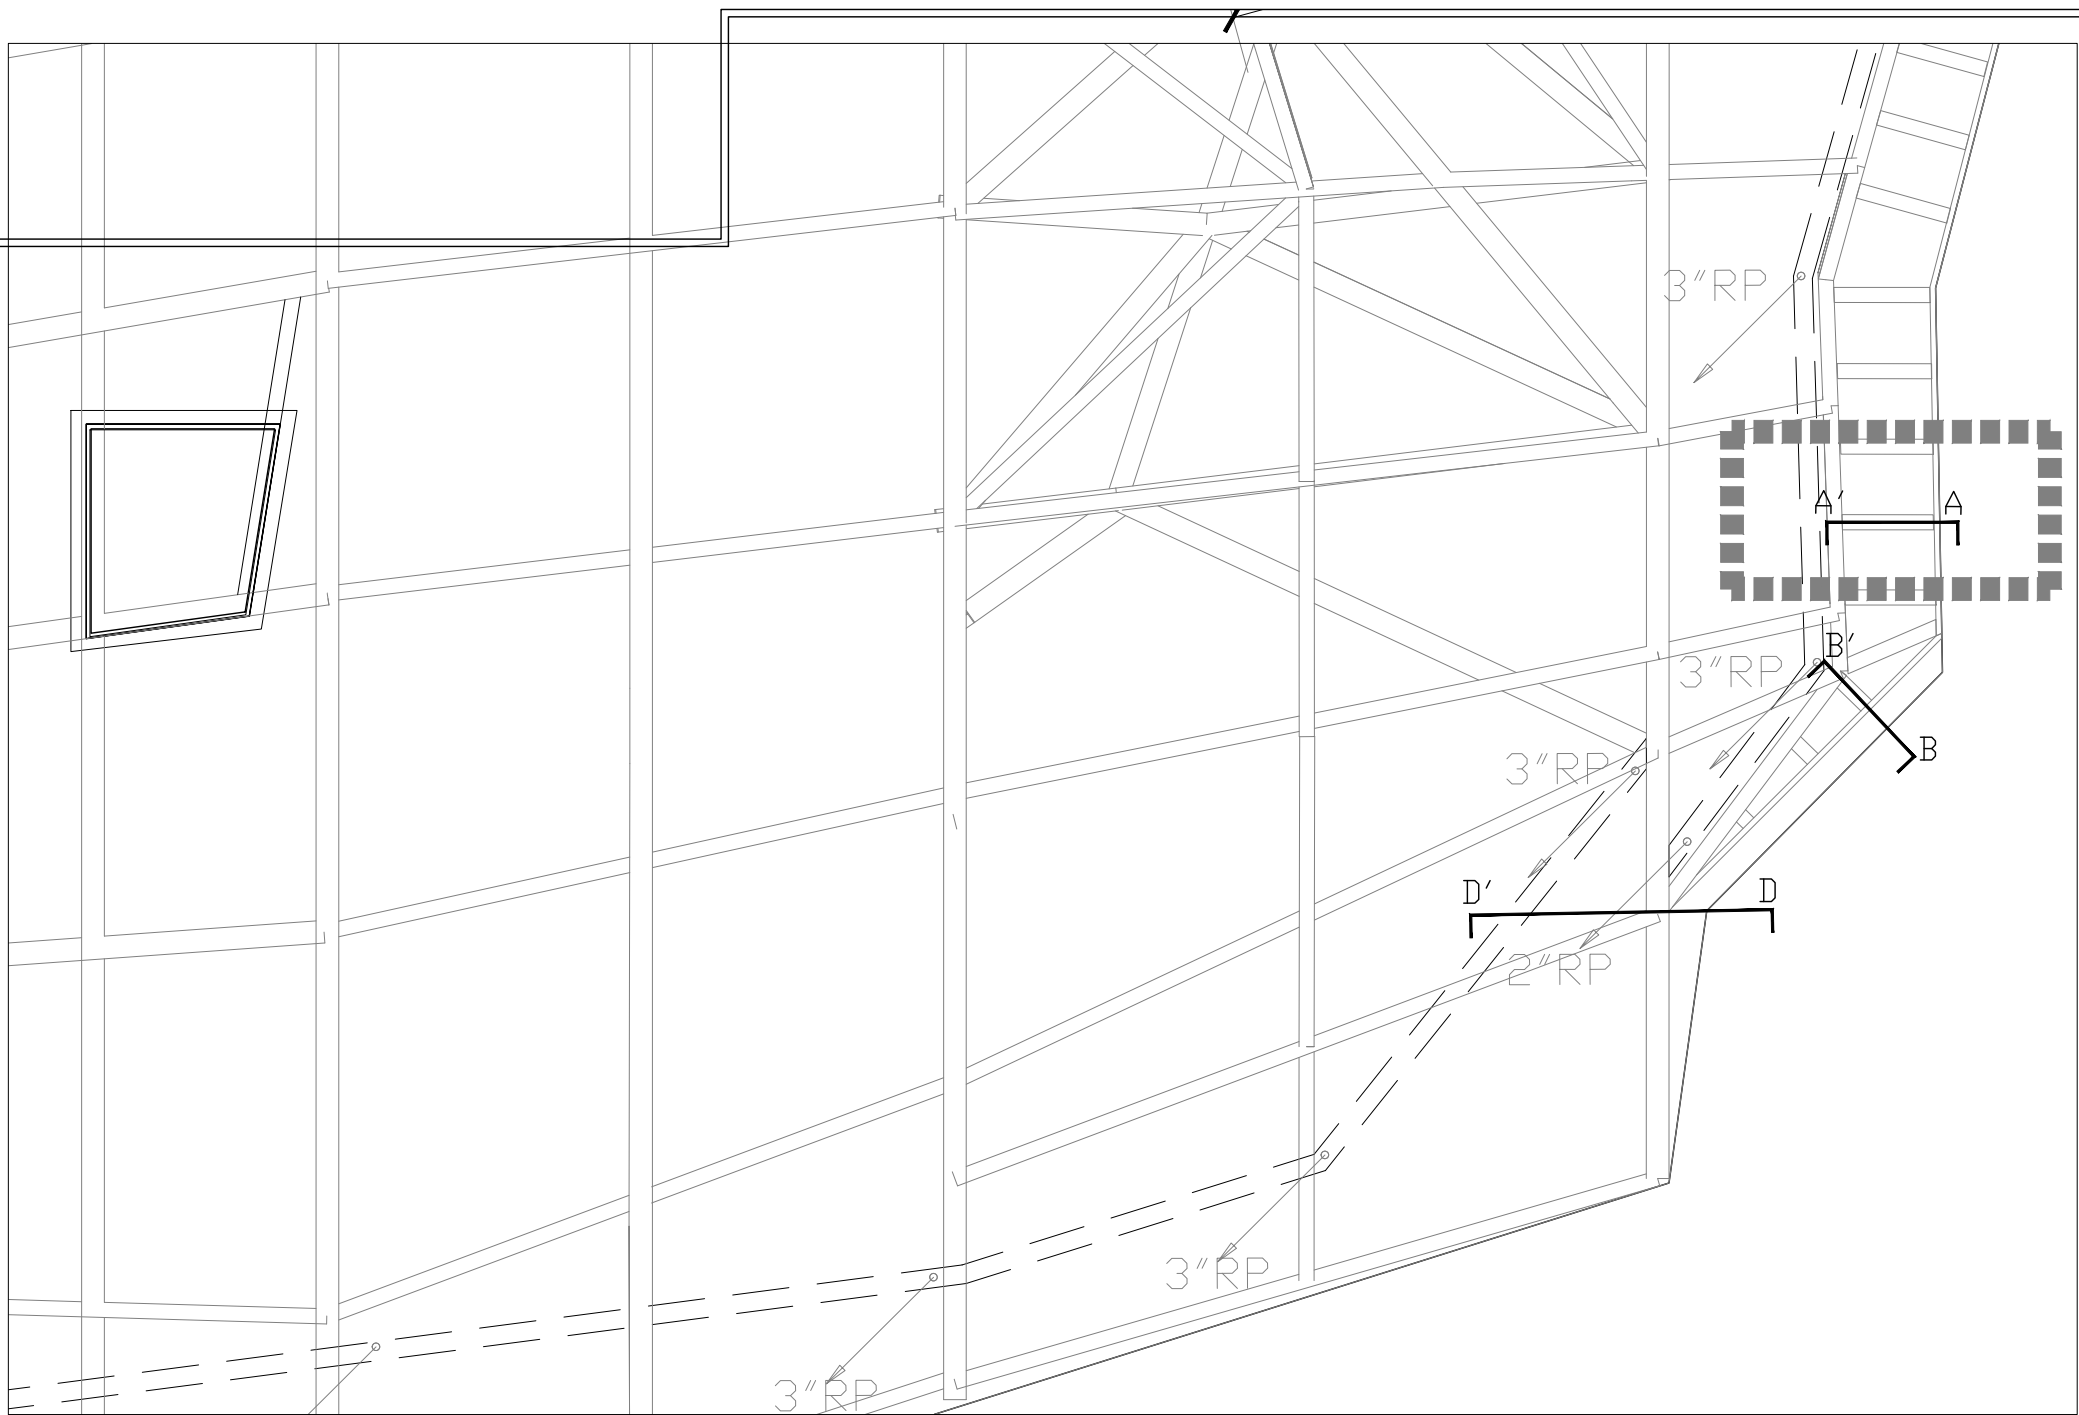

屋頂鋼板收邊 剖面索引圖

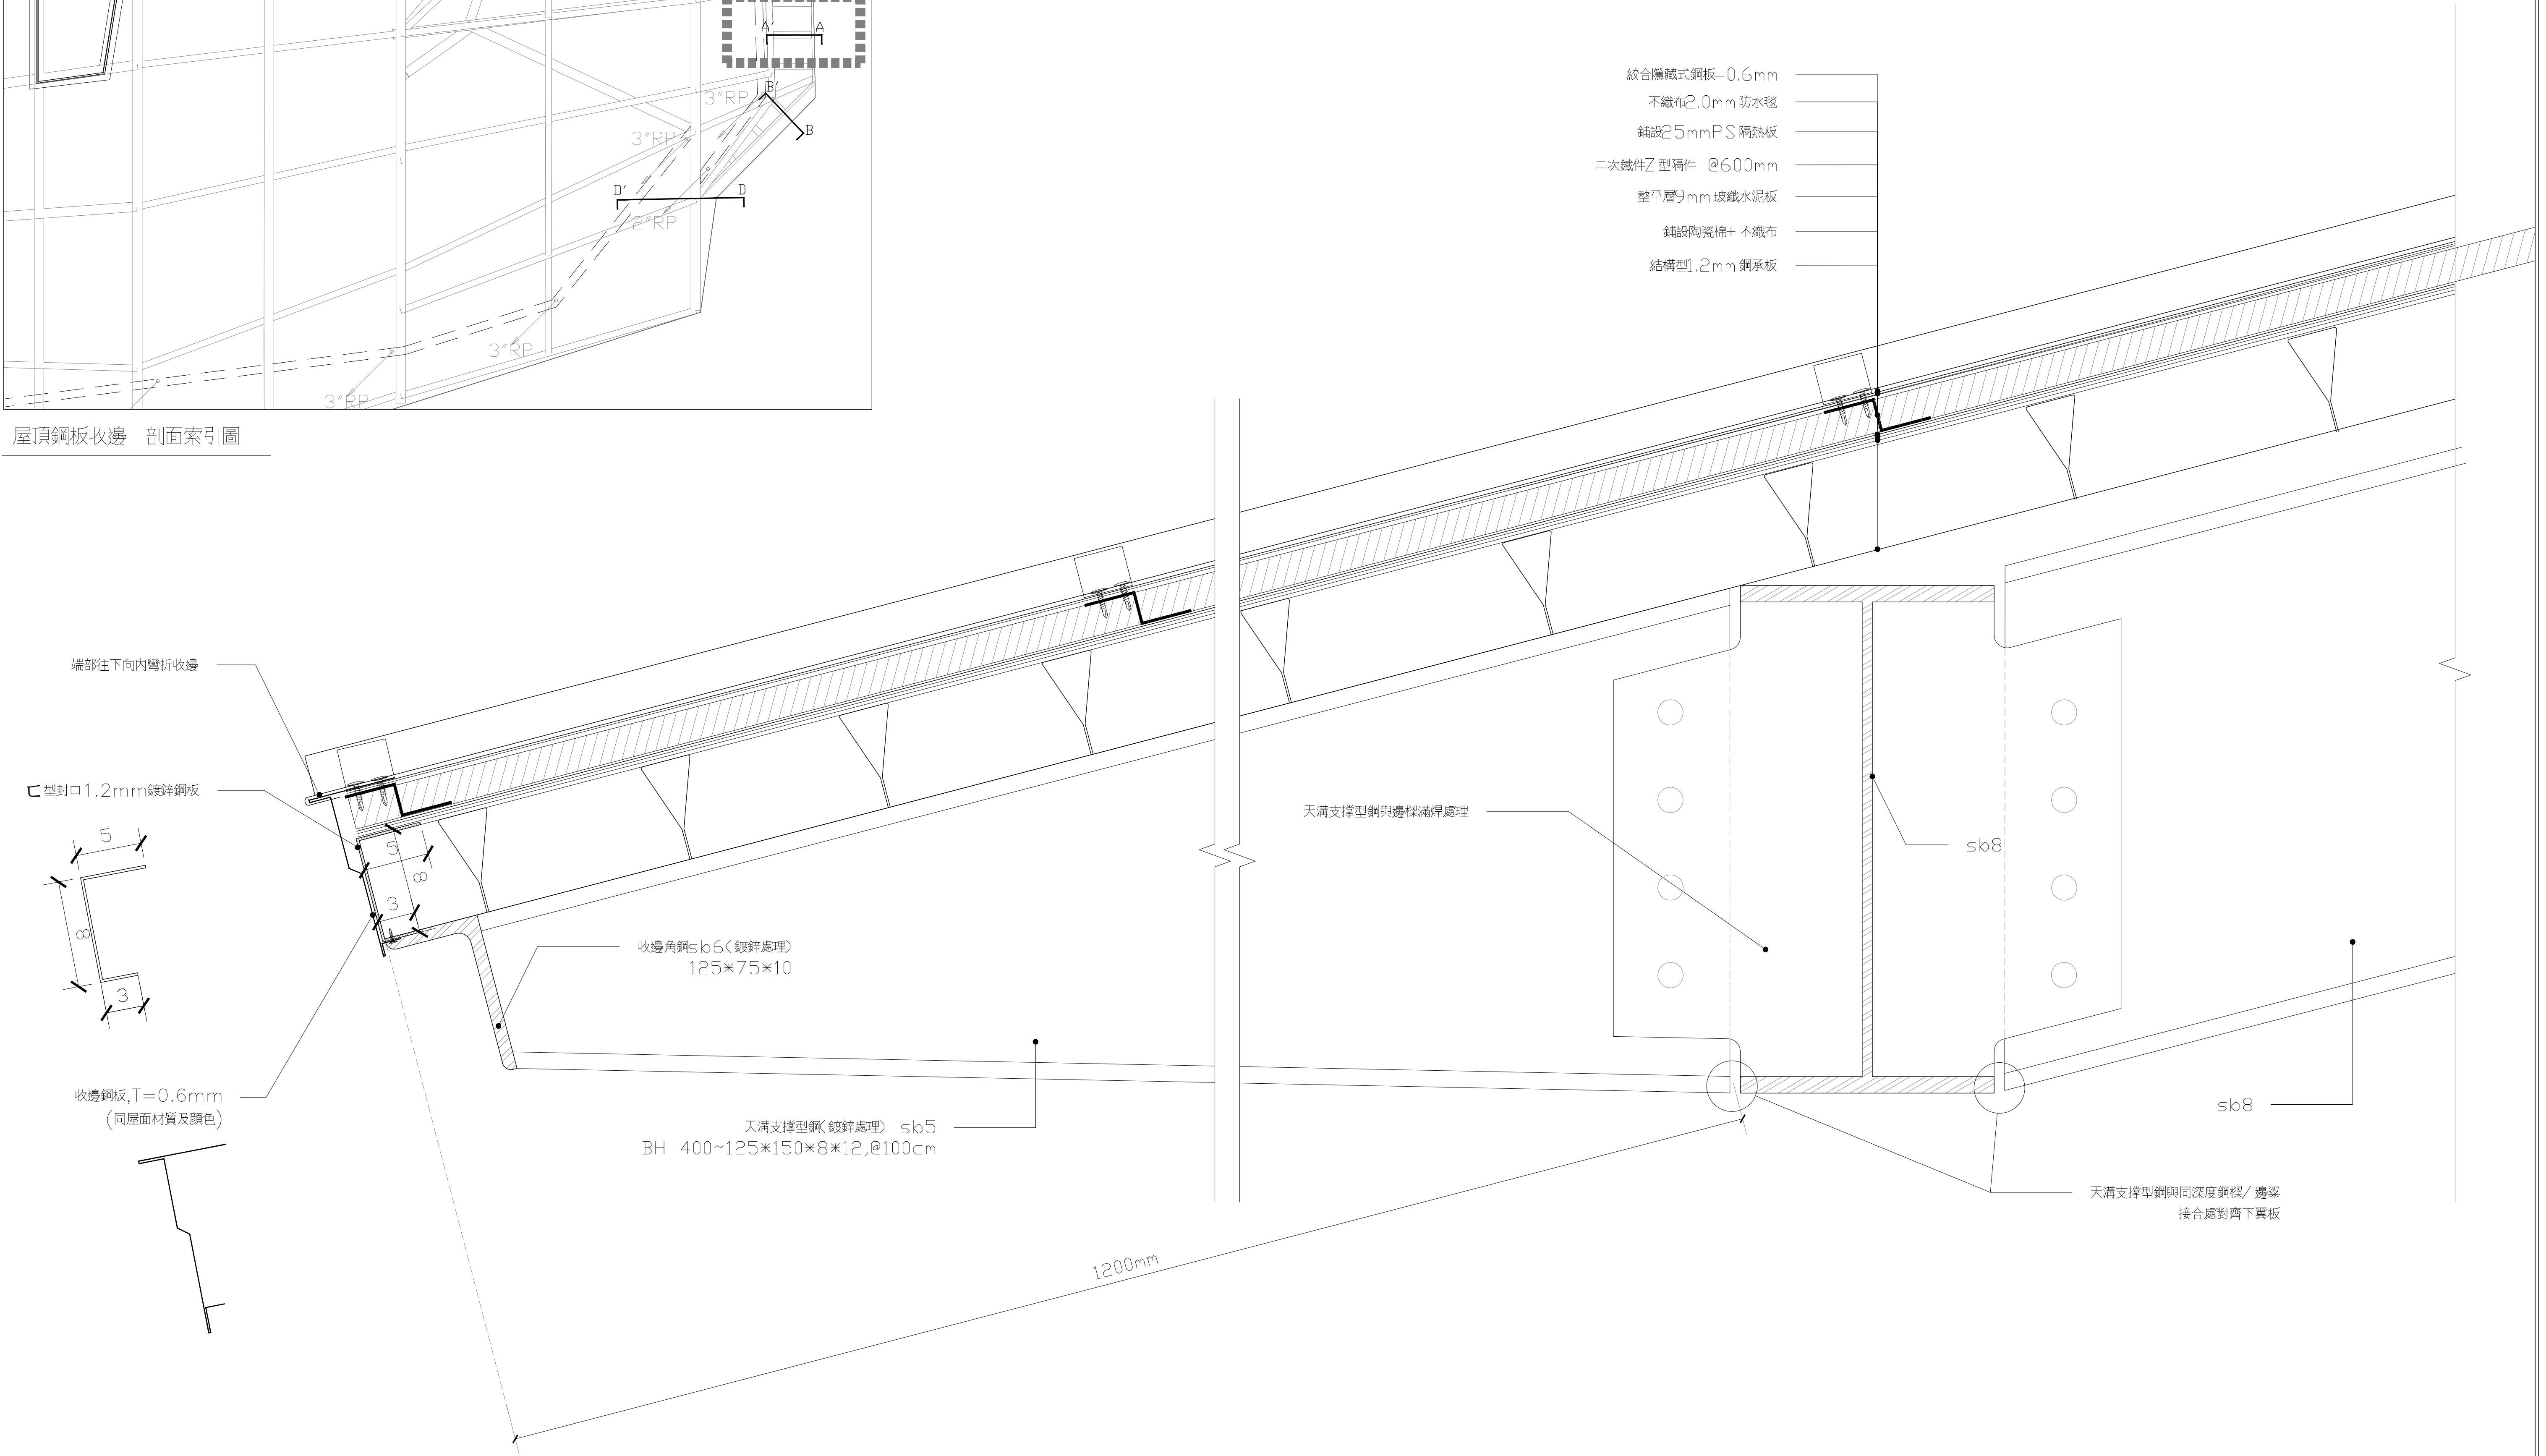

BH出挑收邊 A-A'剖面詳圖

S: 1/5 單位 mm

田中央聯合建築師事務所
宜蘭市建業路428號
TEL 03-9253725 FAX 03-9253980
E-mail: fieldoffice@fieldoffice.com.tw

圖檔 10412-1
比例 A1:
A3:
日期
修正

新竹市關埔地區新設國小建校工程 (三期-體育館及景觀工程)
BH出挑收邊

圖號
A7-2

張號
106 / 337