




屋頂鋼板收邊 剖面索引圖

- 紋合隱藏式鋼板=0.6mm
- 不織布2.0mm防水毯
- 鋪設25mmPS隔熱板
- 二次鐵件Z型隔件 @600mm
- 整平層20mm玻纖水泥板
- 鋪設陶瓷棉+不織布
- 結構型1.2mm銅承板

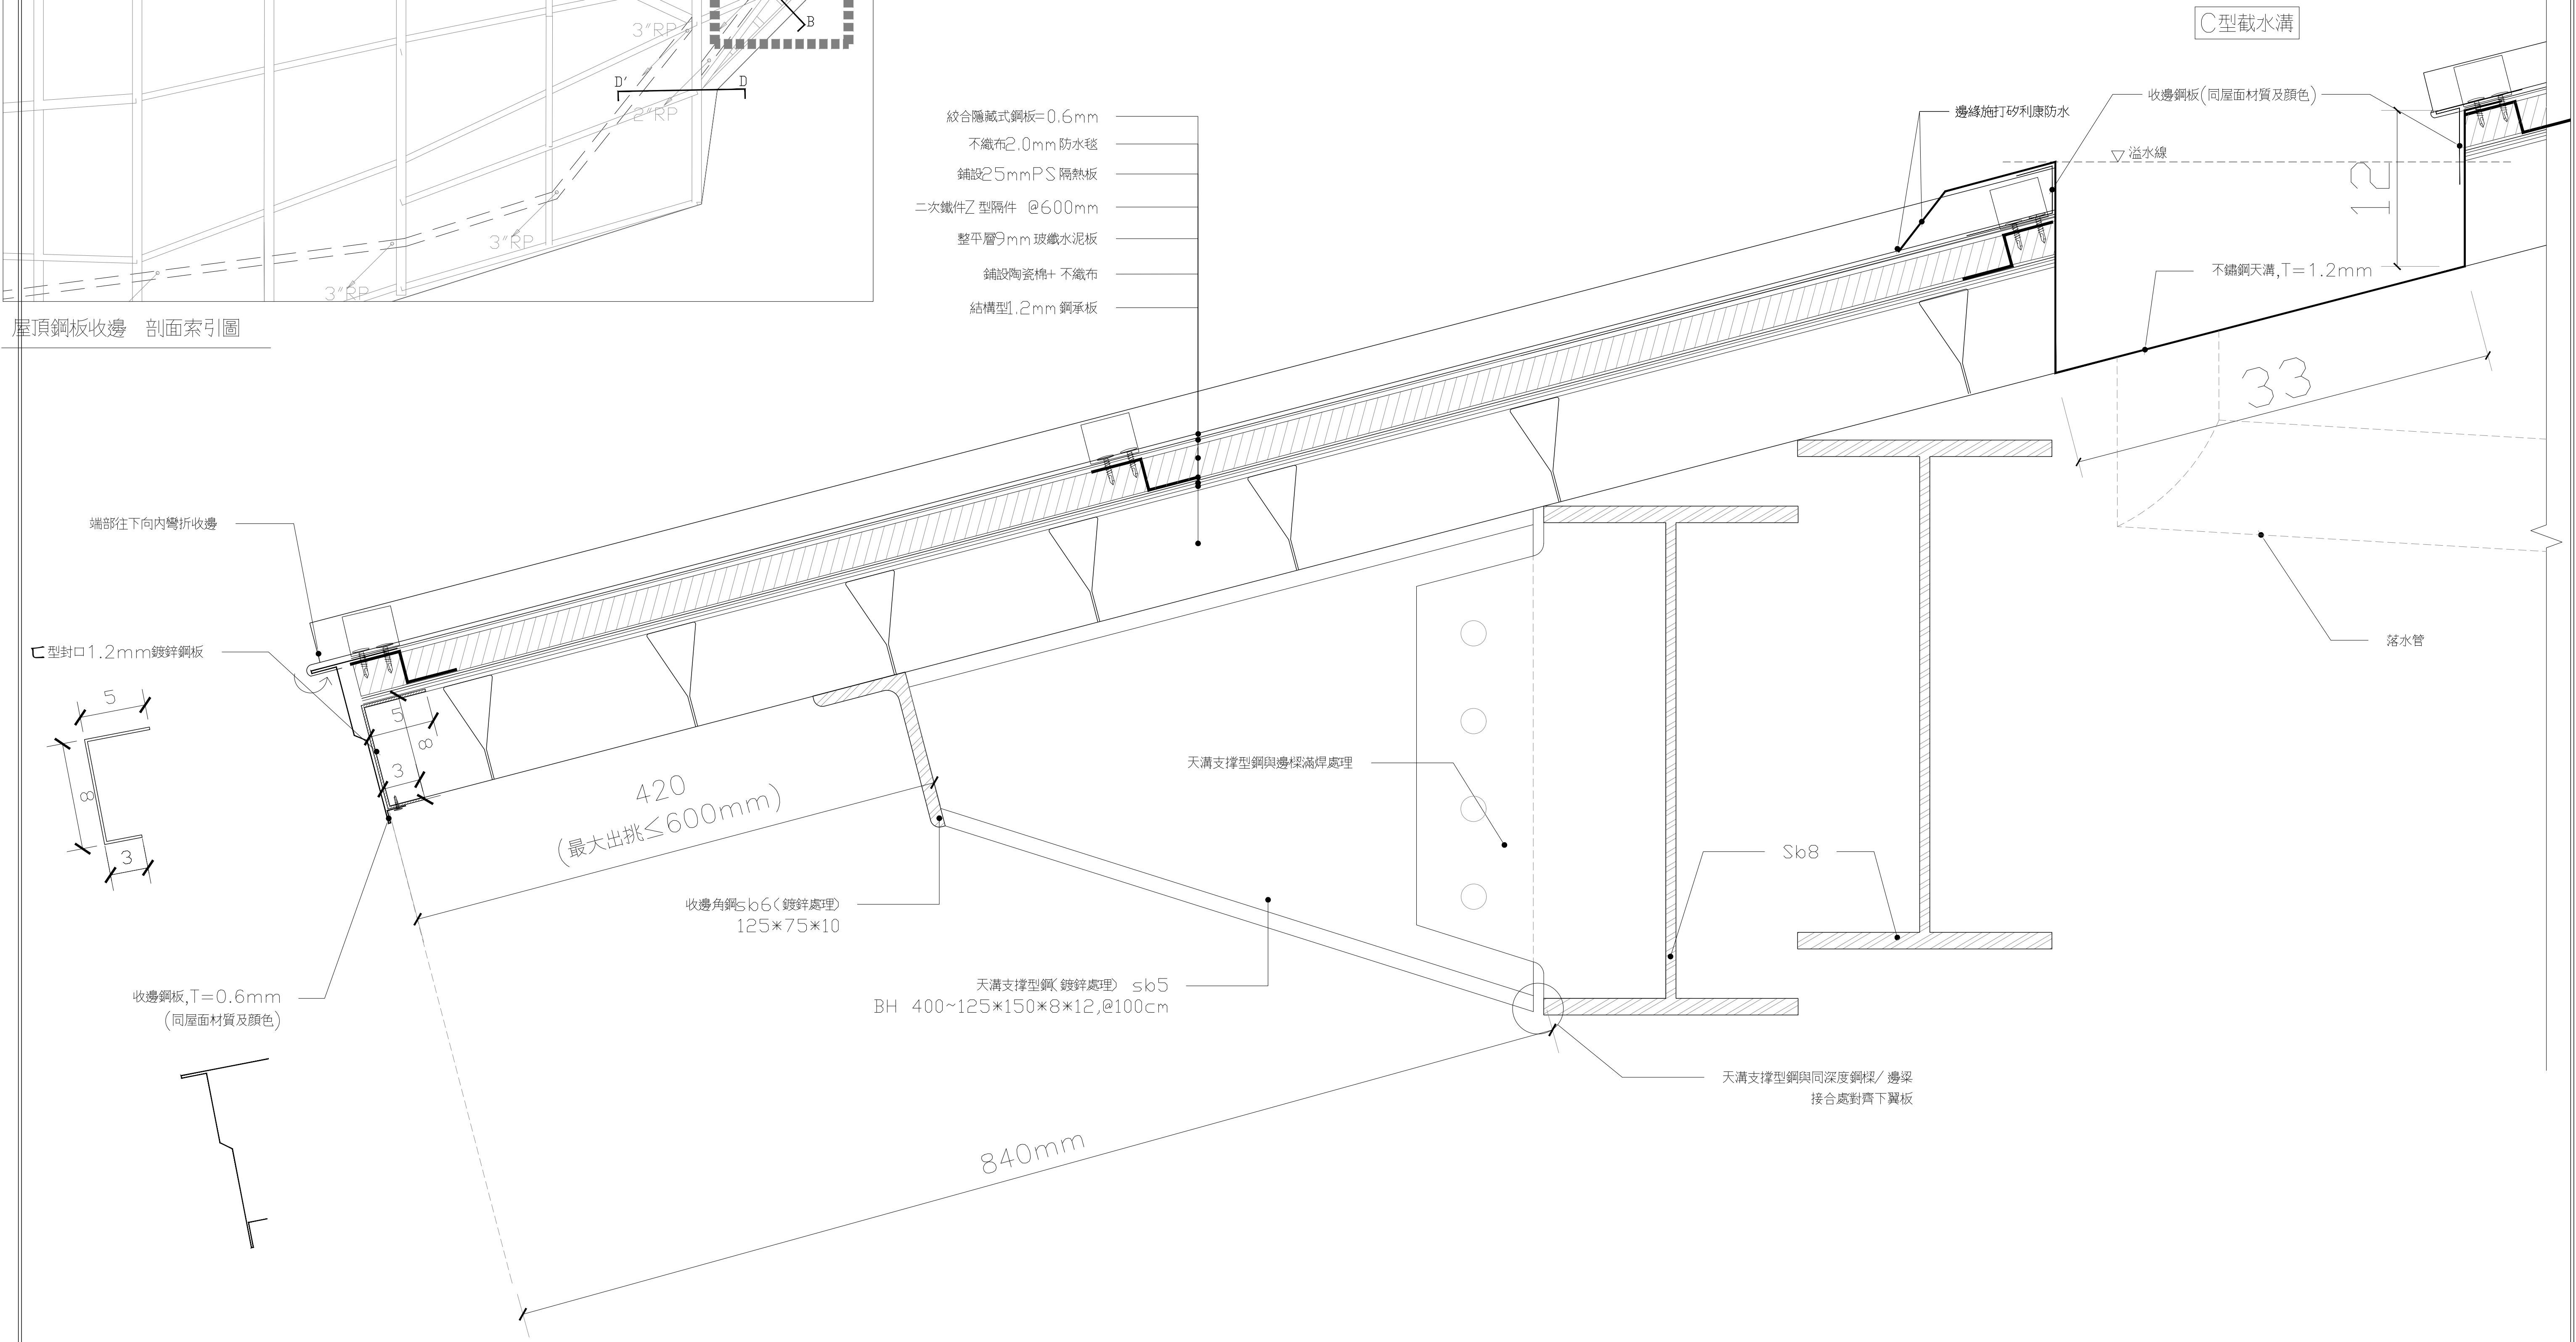

BH出挑收邊 B-B'剖面詳圖

S: 1/5 單位 mm

田中央聯合建築師事務所
宜蘭市建業路428號
TEL 03-9253725 FAX 03-9253980
E-mail: fieldoffice@fieldoffice.com.tw

圖檔 10412-1
比例 A1:
A3:
日期
修正

新竹市關埔地區新設國小建校工程 (三期-體育館及景觀工程)
牆面收邊詳圖

圖號
A7-3

張號
107 / 337