


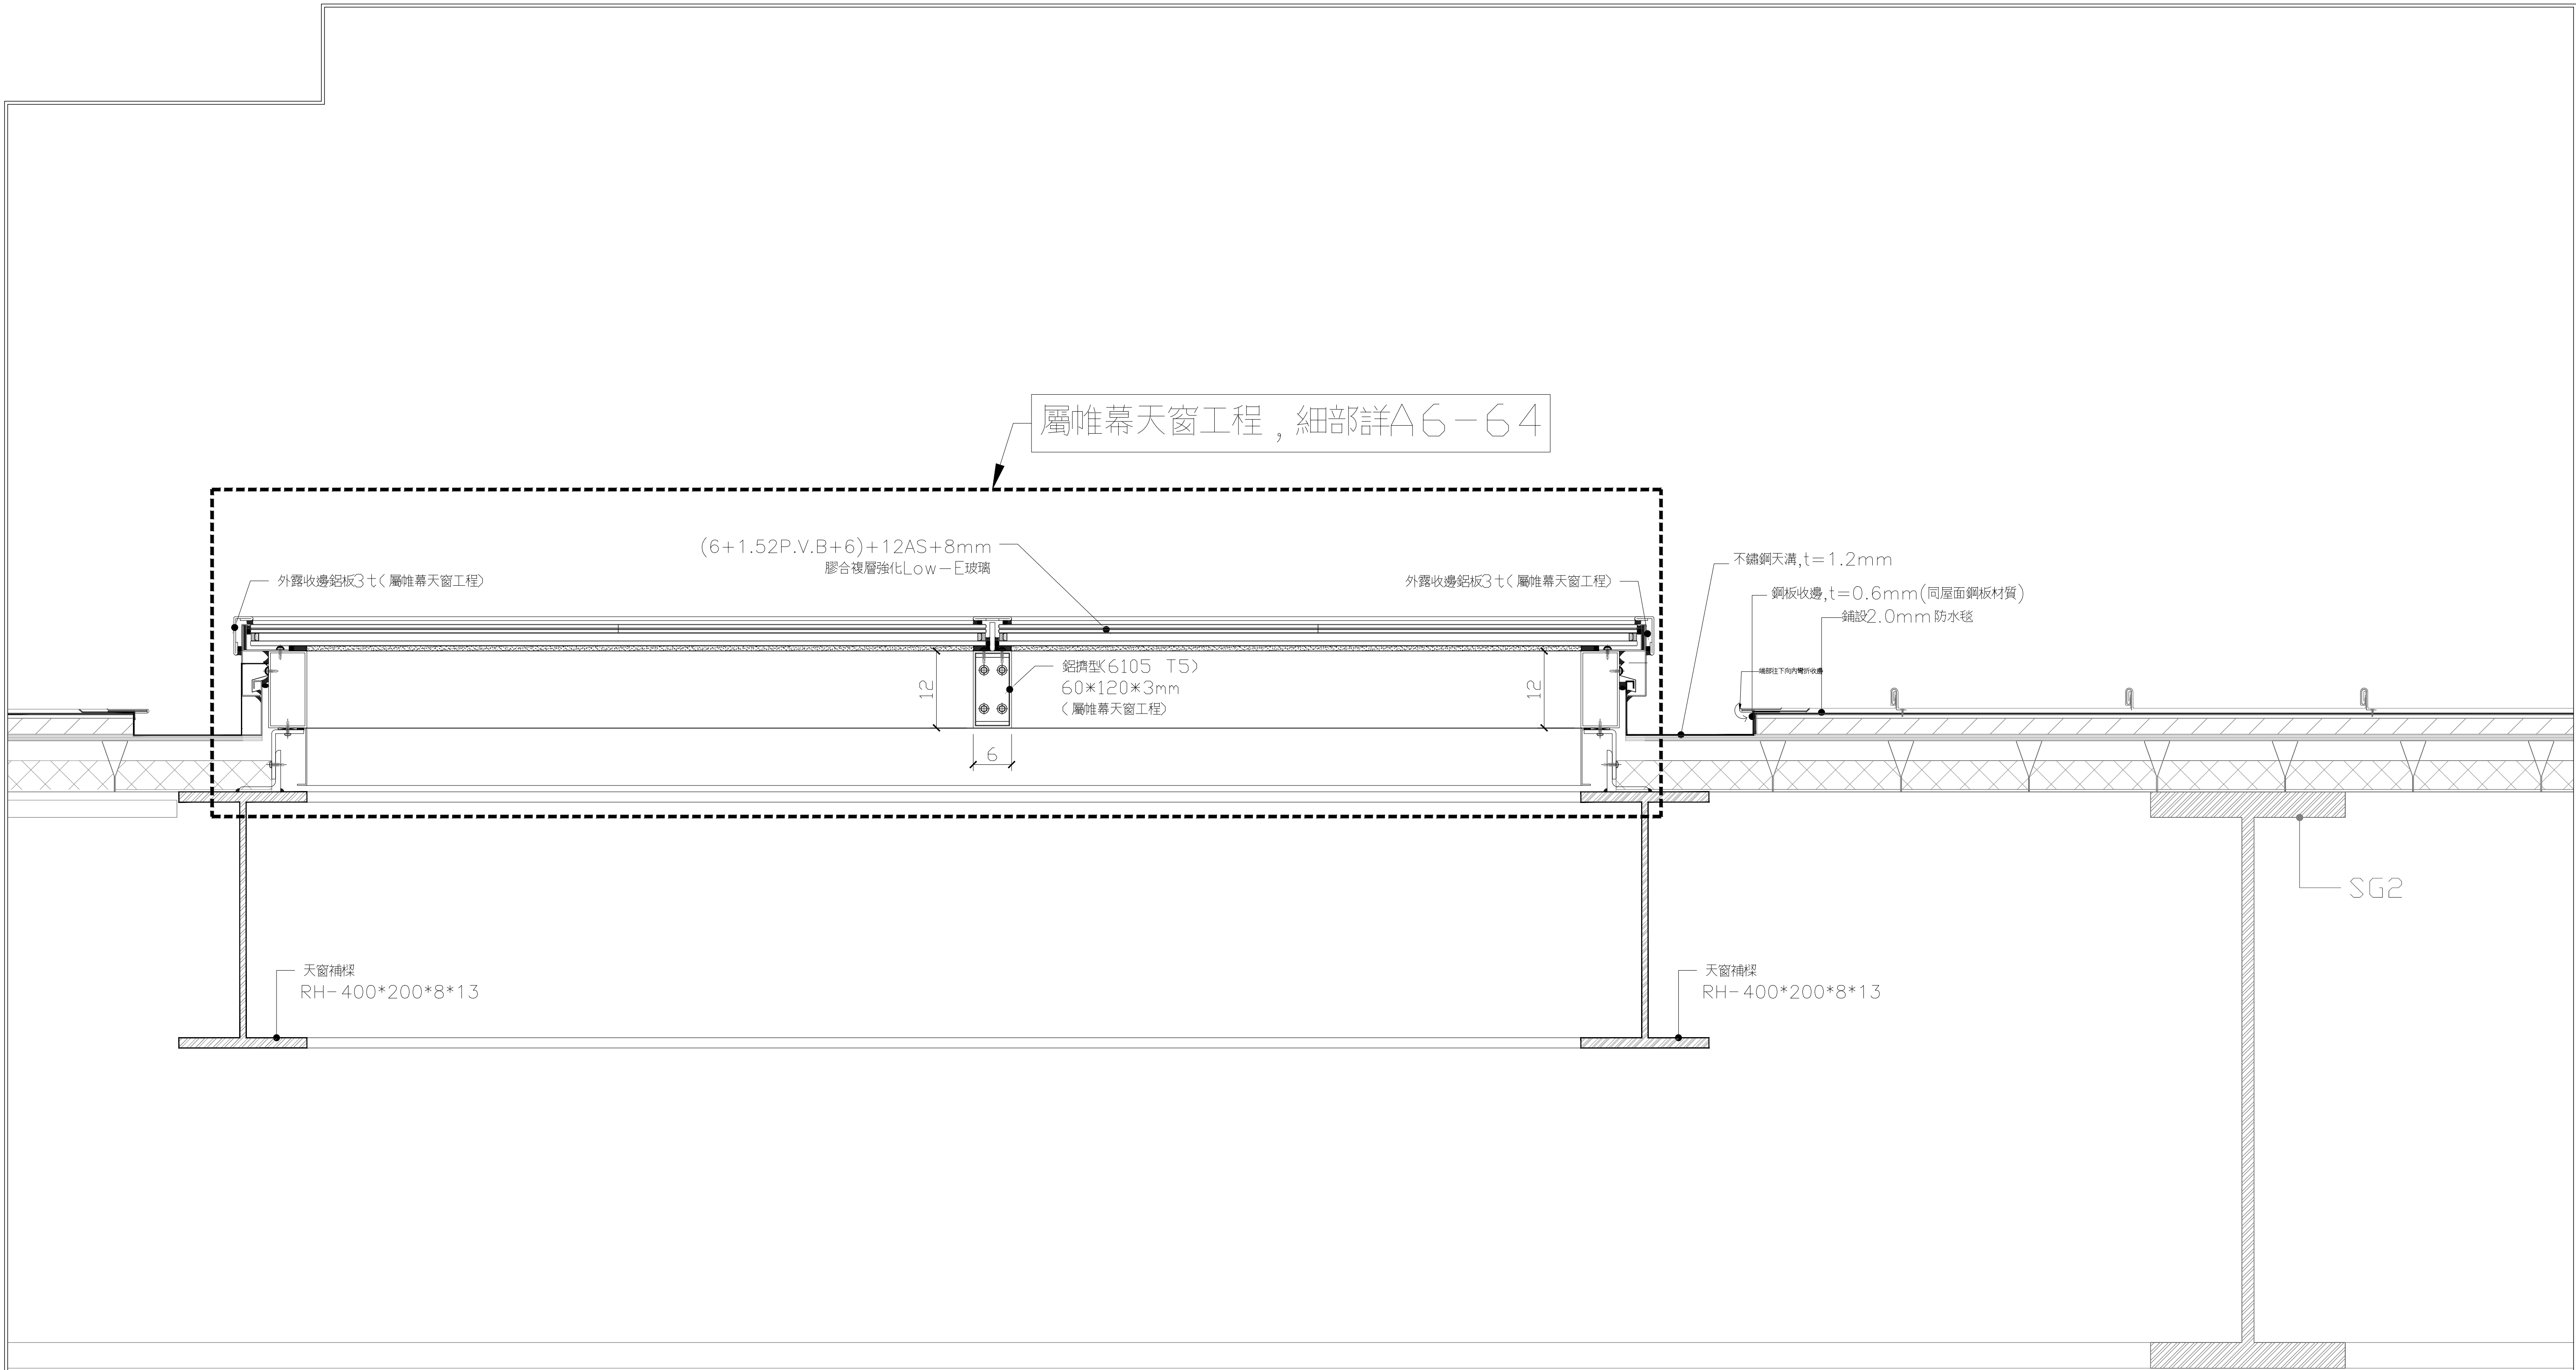

屬帷幕天窗工程，細部詳A6-64

A 型天窗剖面詳圖

S: 1/10 單位: mm



田中央聯合建築師事務所
宜蘭市建業路428號
TEL 03-9253725 FAX 03-9253980
E-mail: fieldoffice@fieldoffice.com.tw

圖檔 10412-1
比例 A1:
A3:
日期
修正

新竹市關埔地區新設國小建校工程 (三期-體育館及景觀工程)
A 型天窗剖面詳圖

圖號
A7-9

張號
113 / 337