




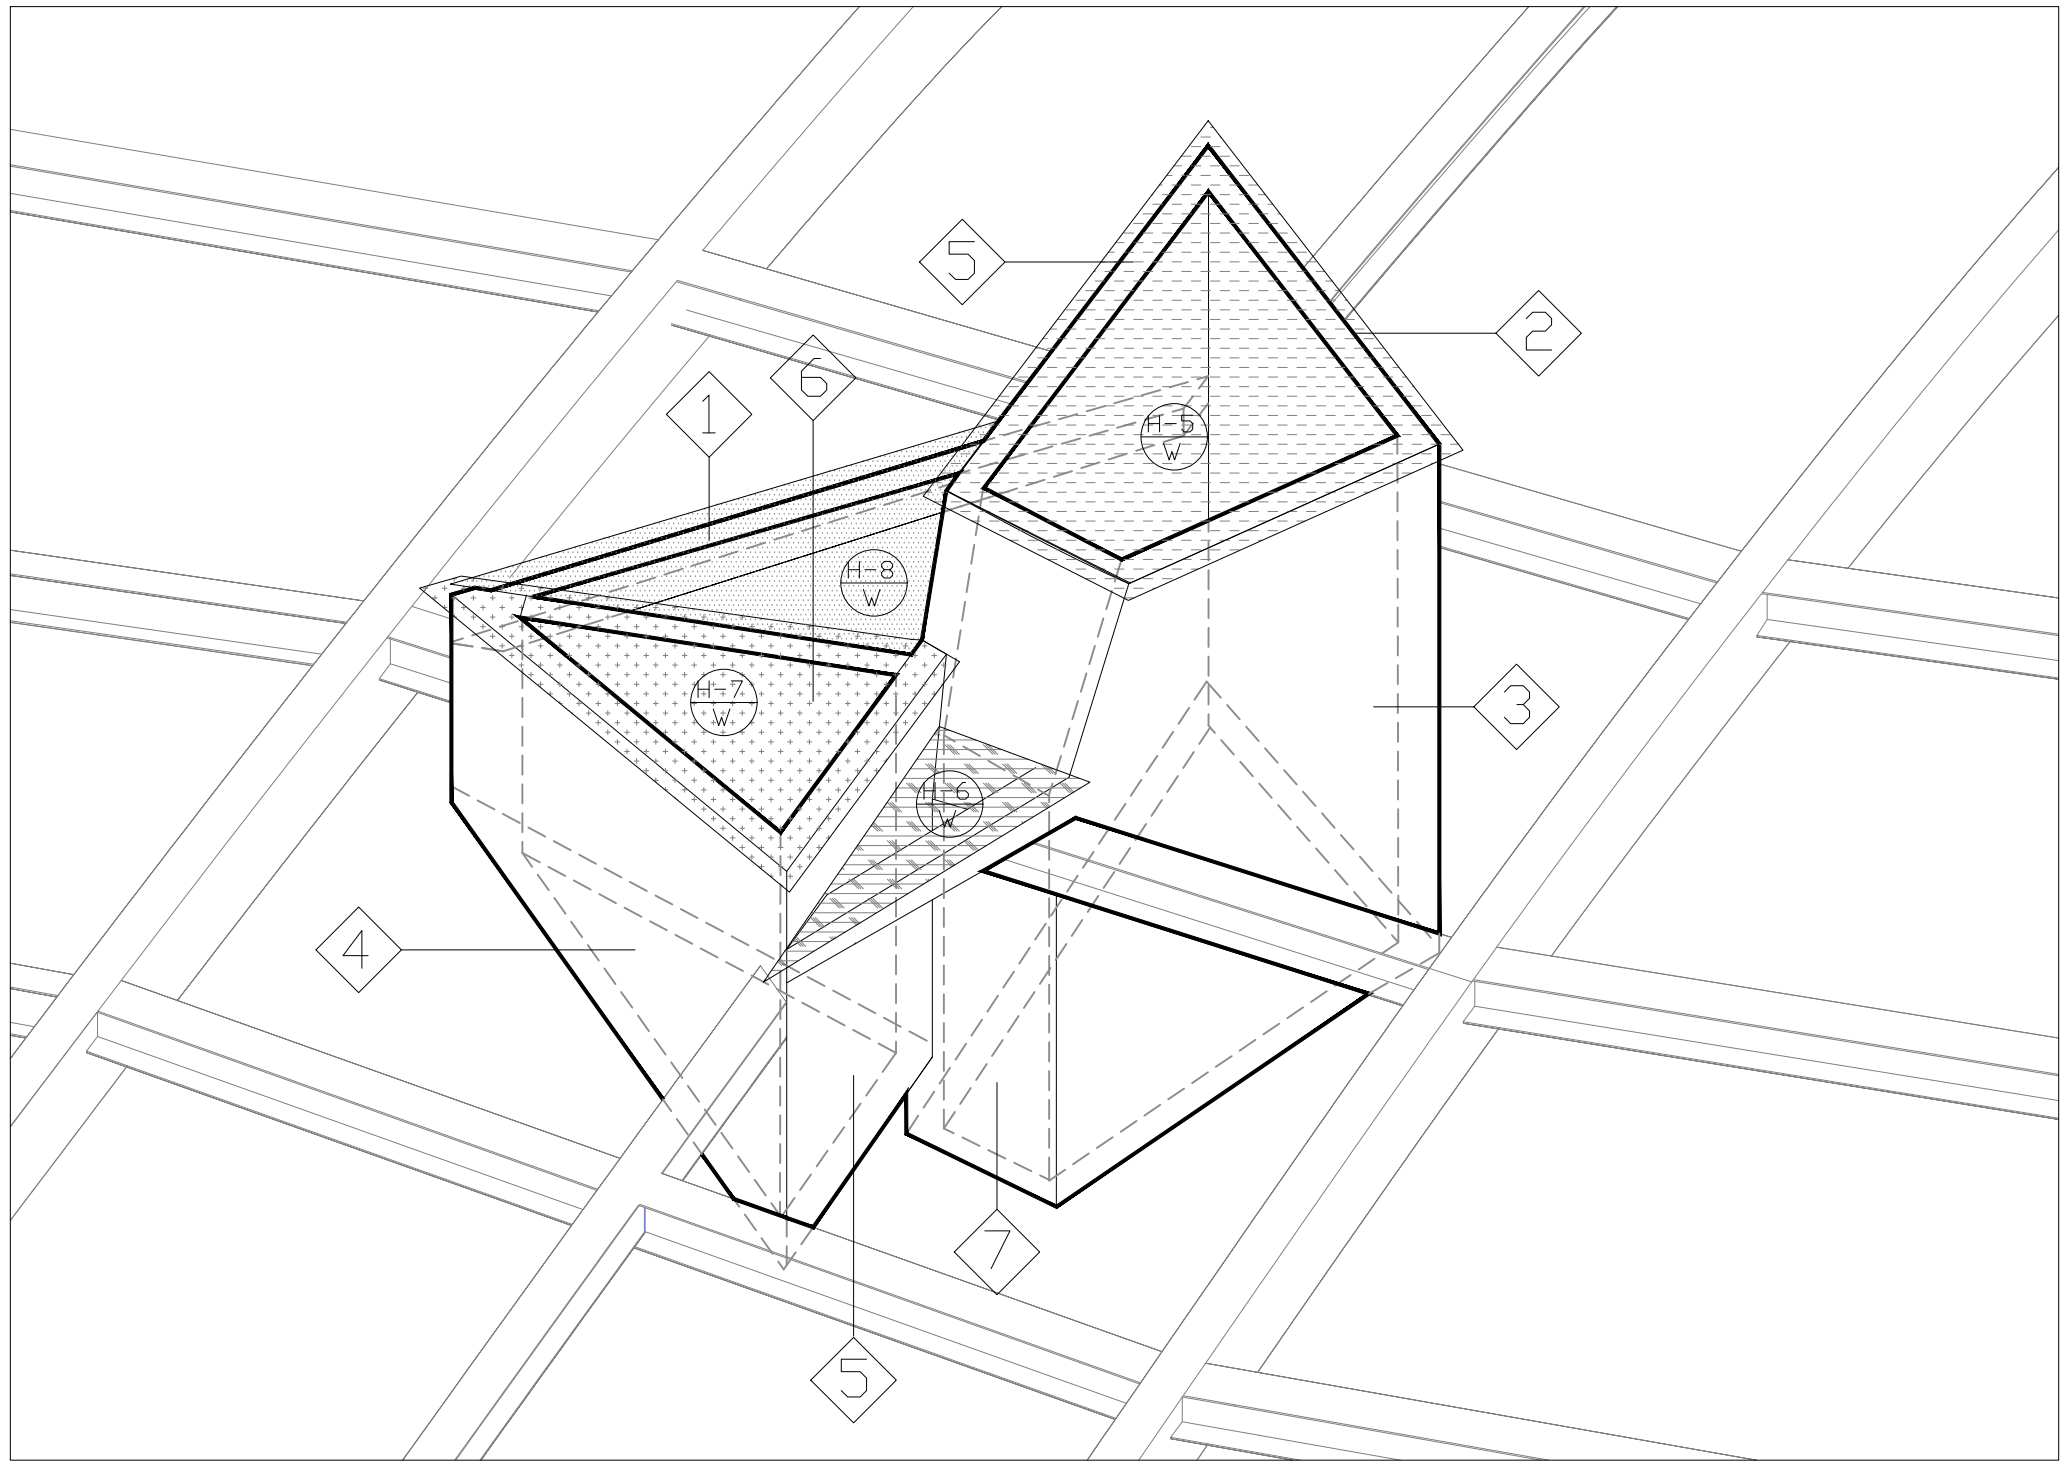


B 型天窗透視示意圖

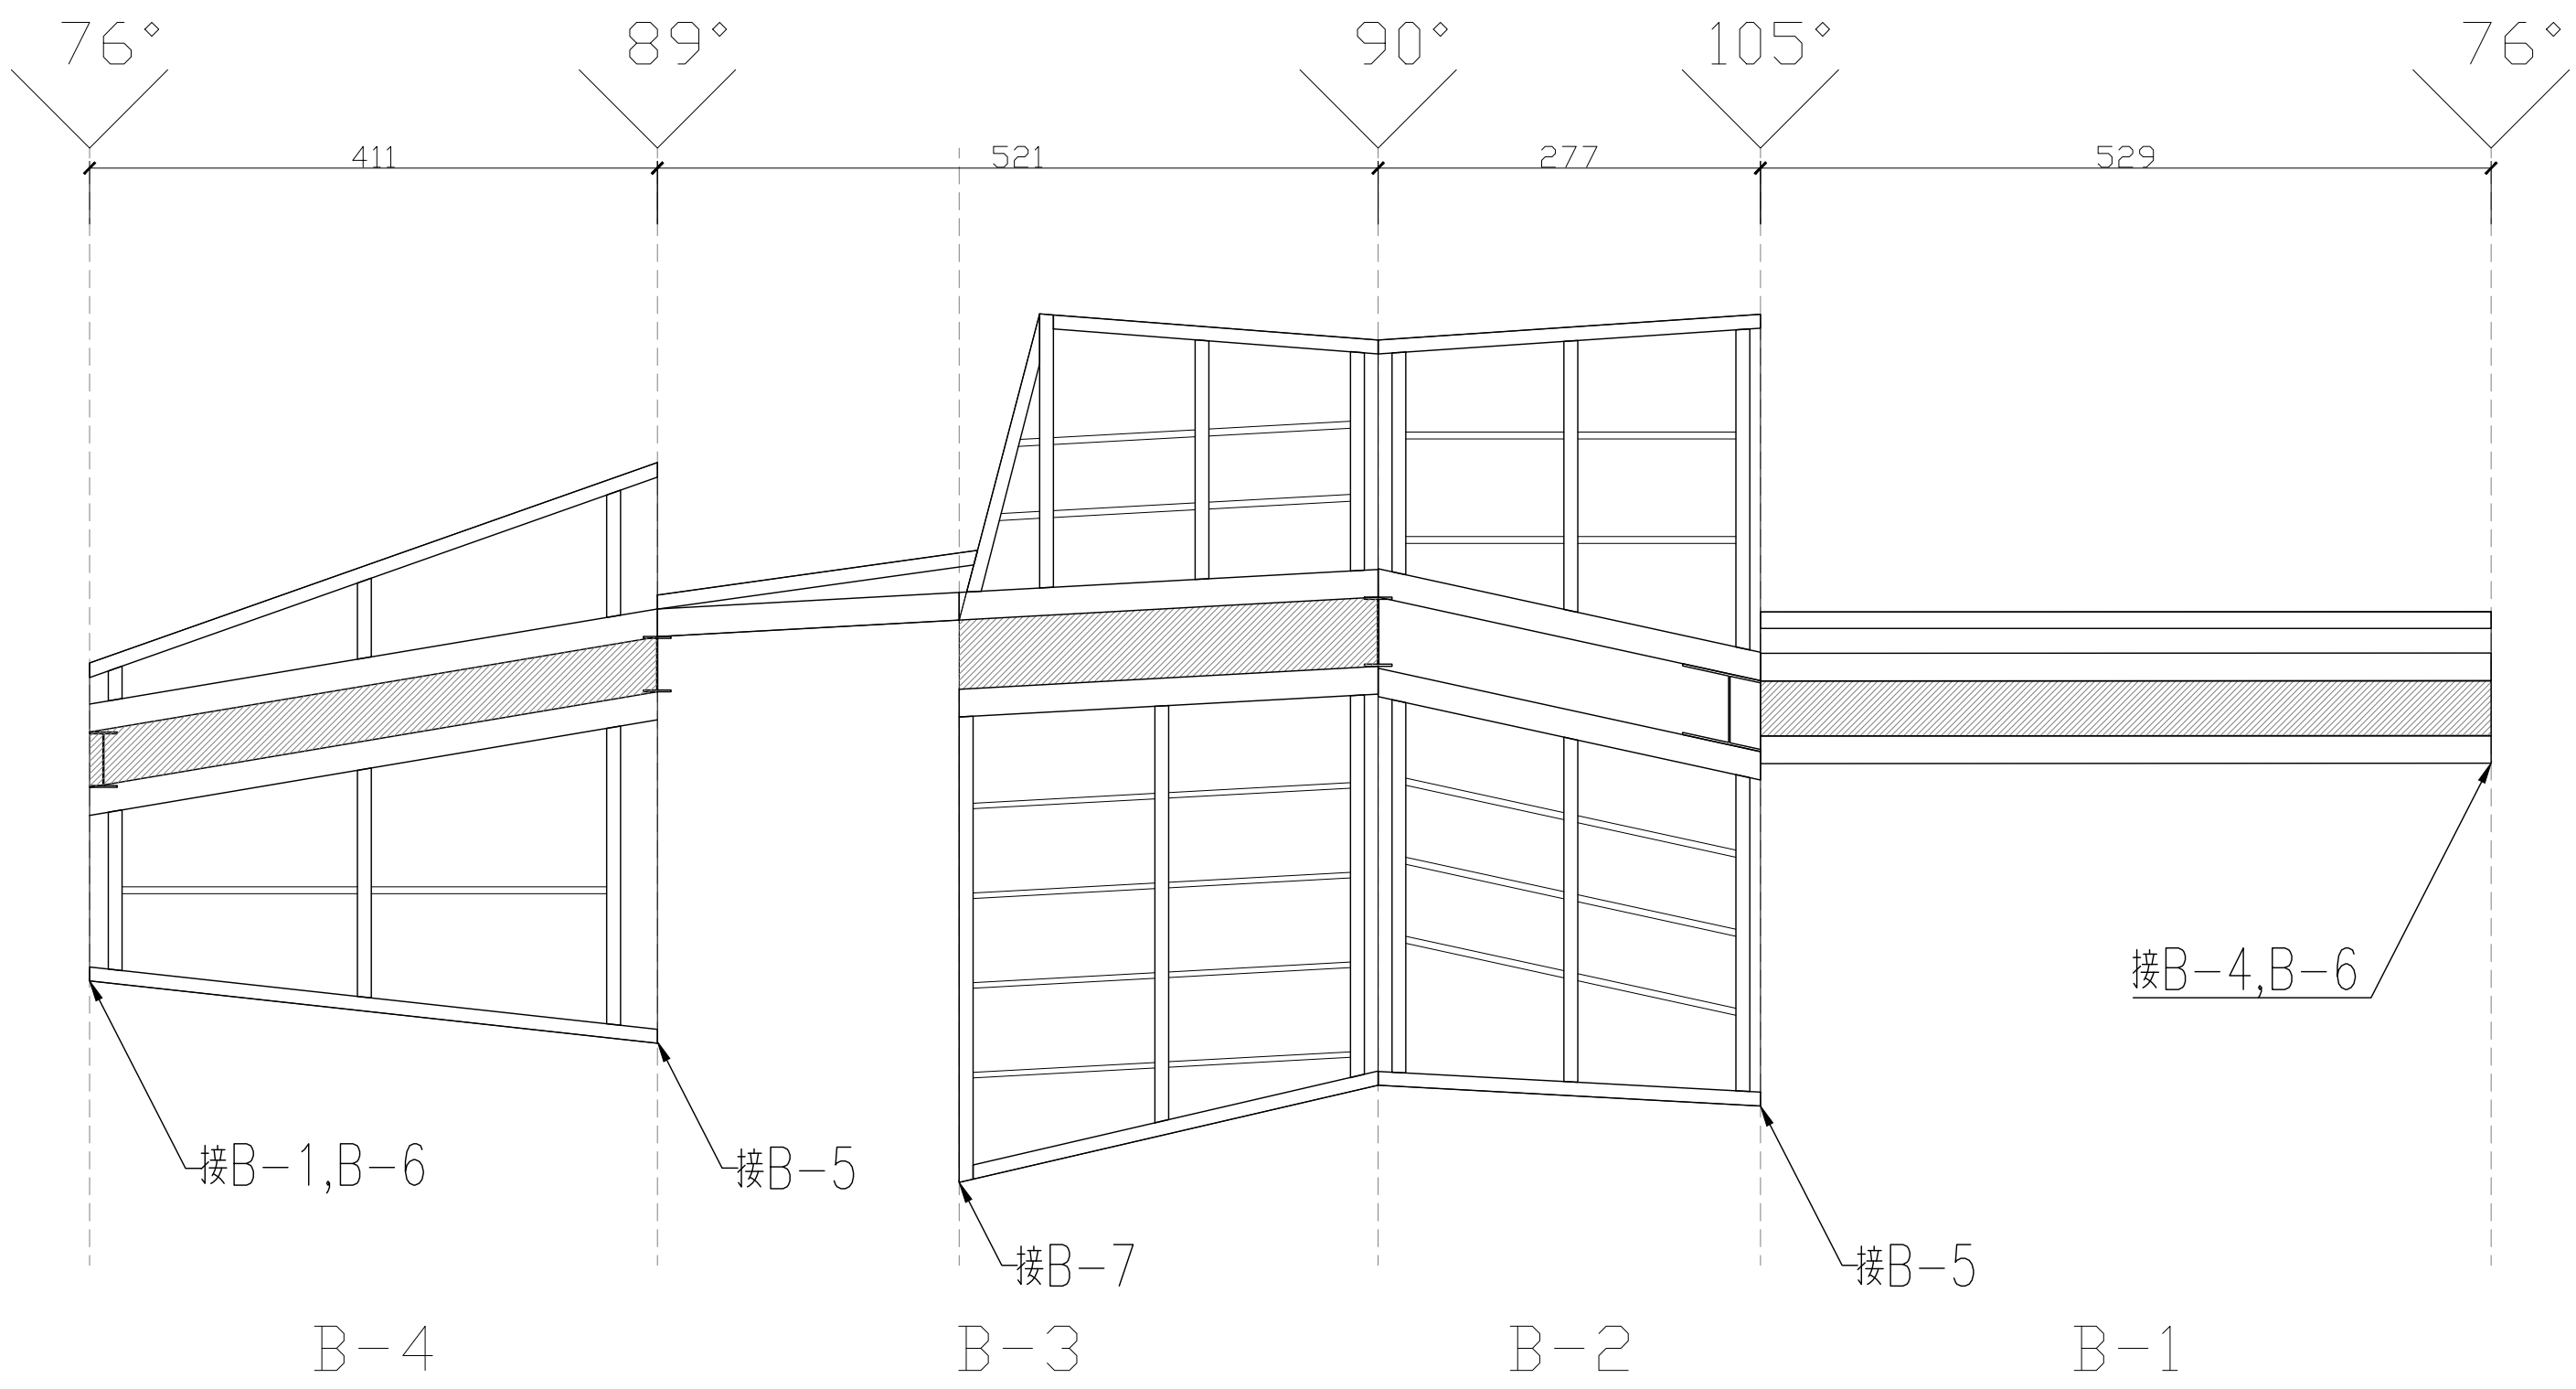

B 型天窗立面展開圖

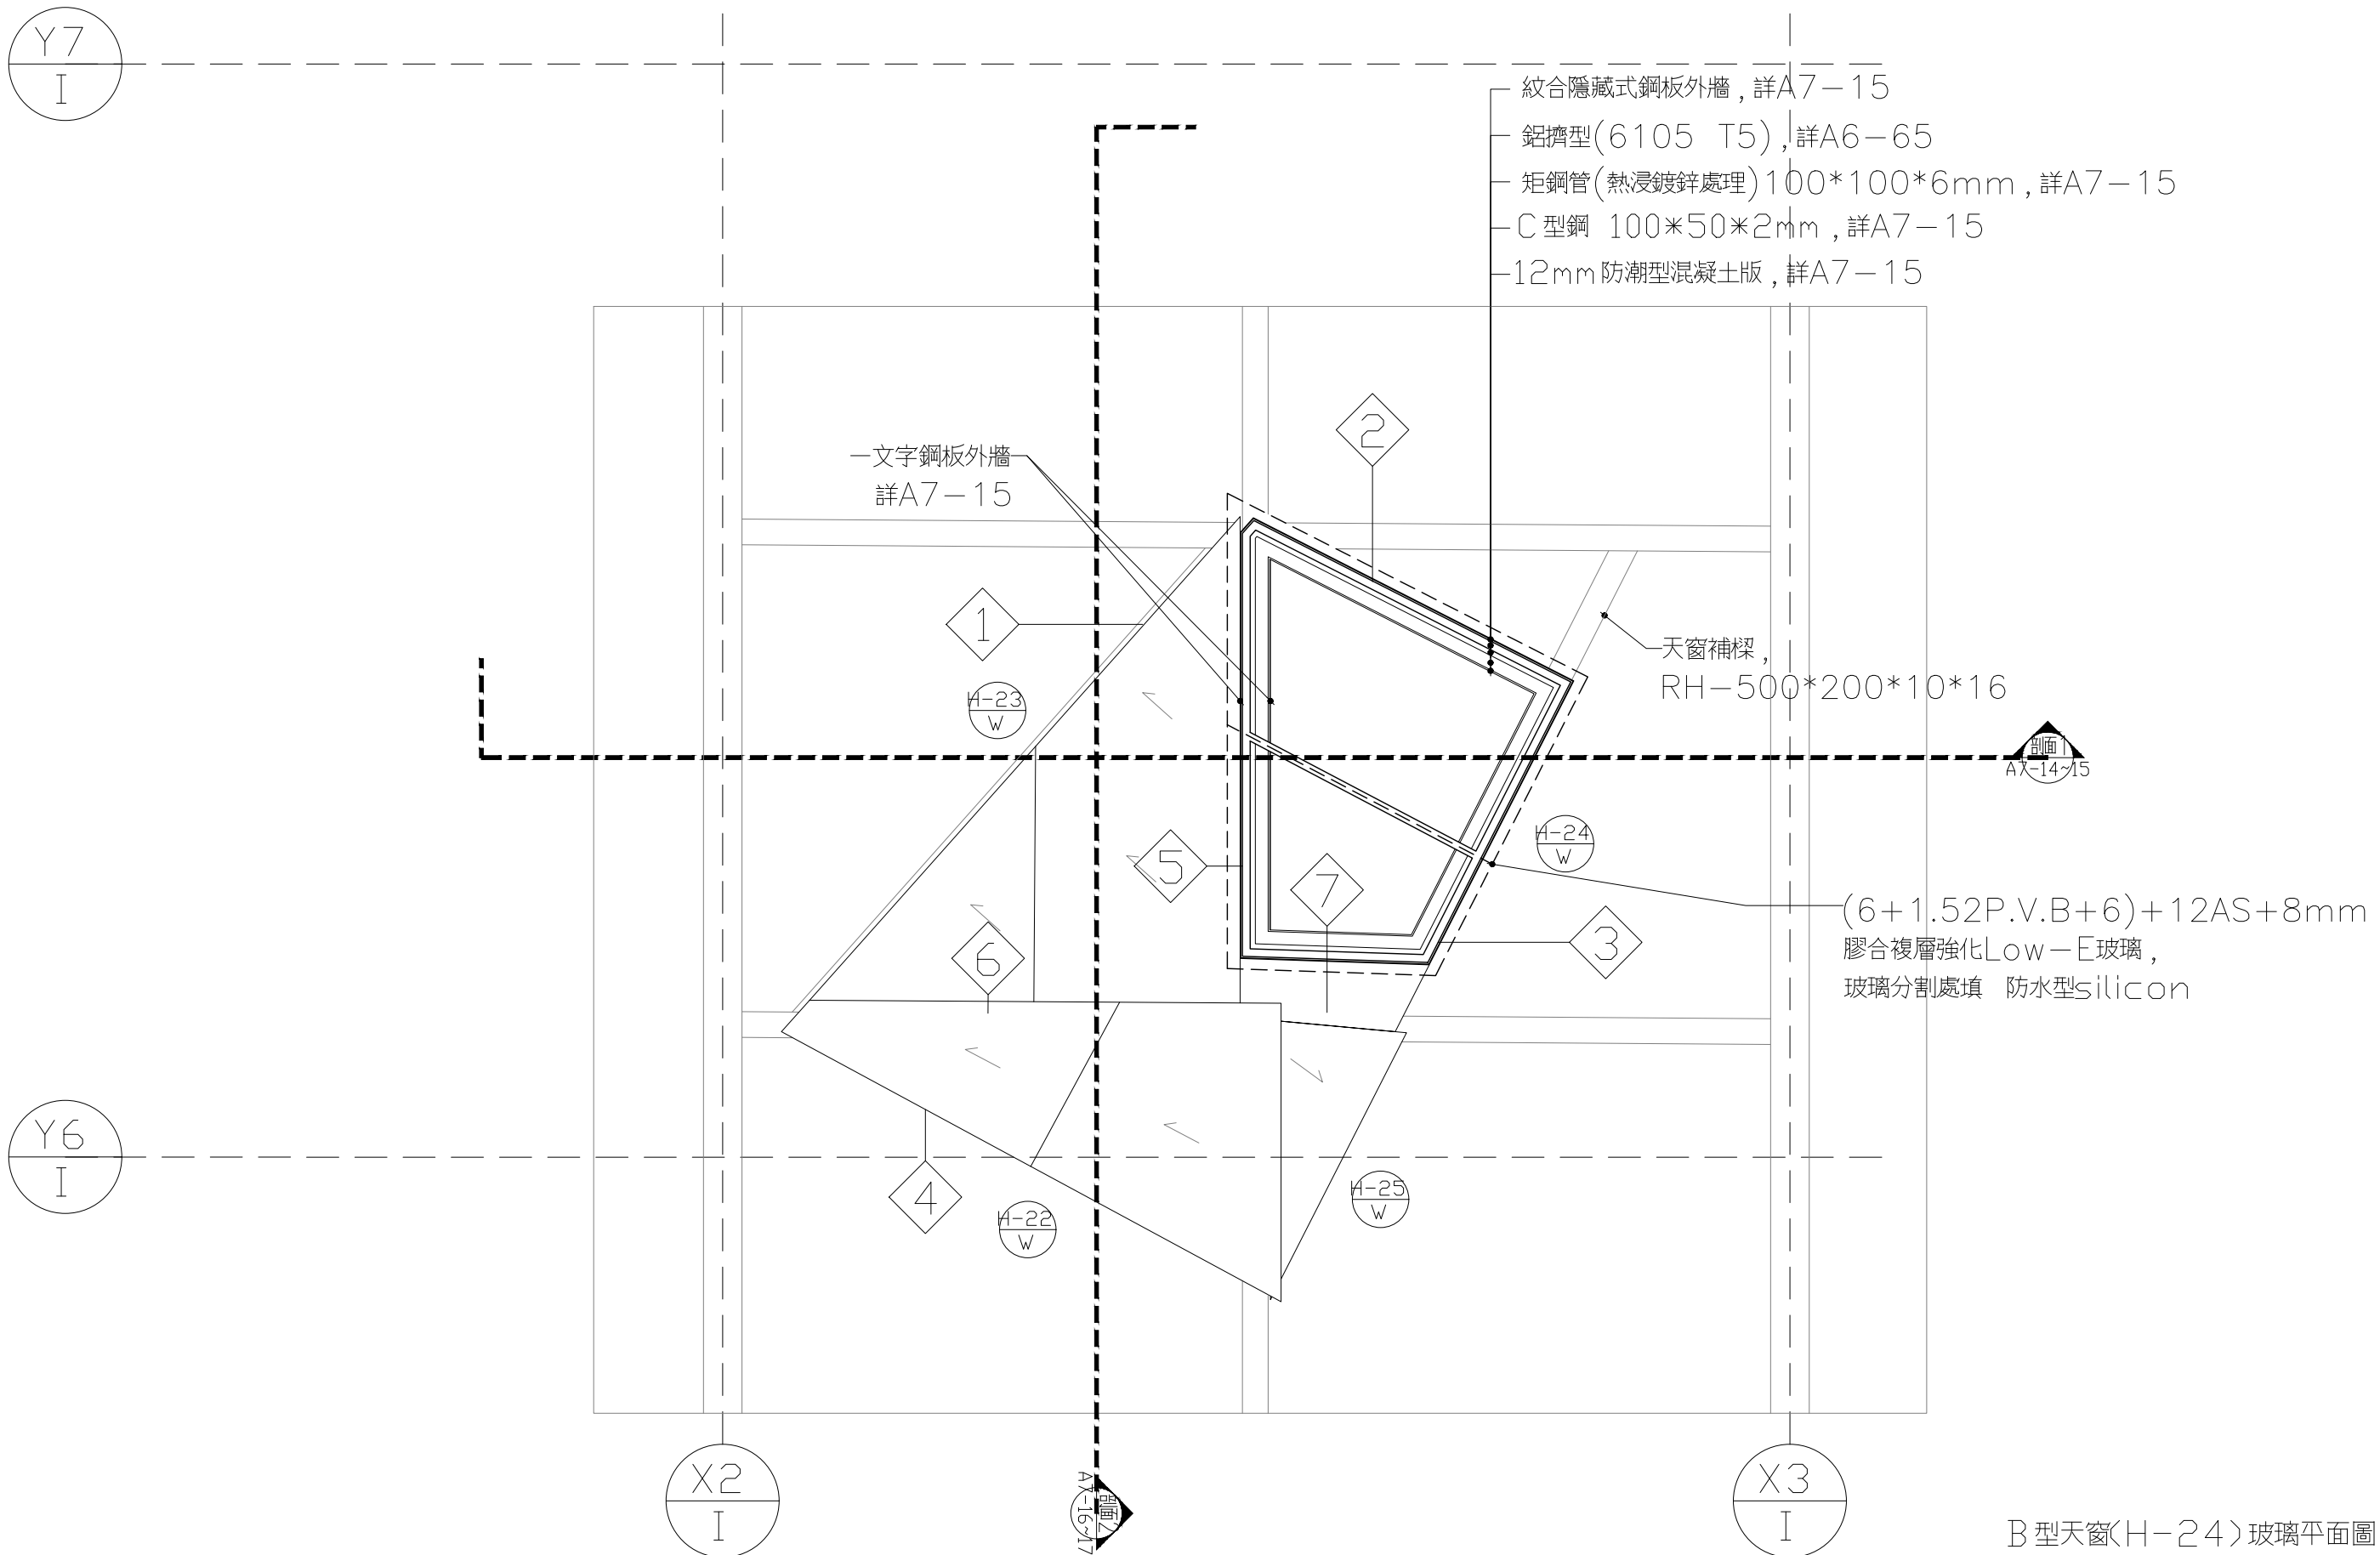

B 型天窗(H-24)玻璃平面圖

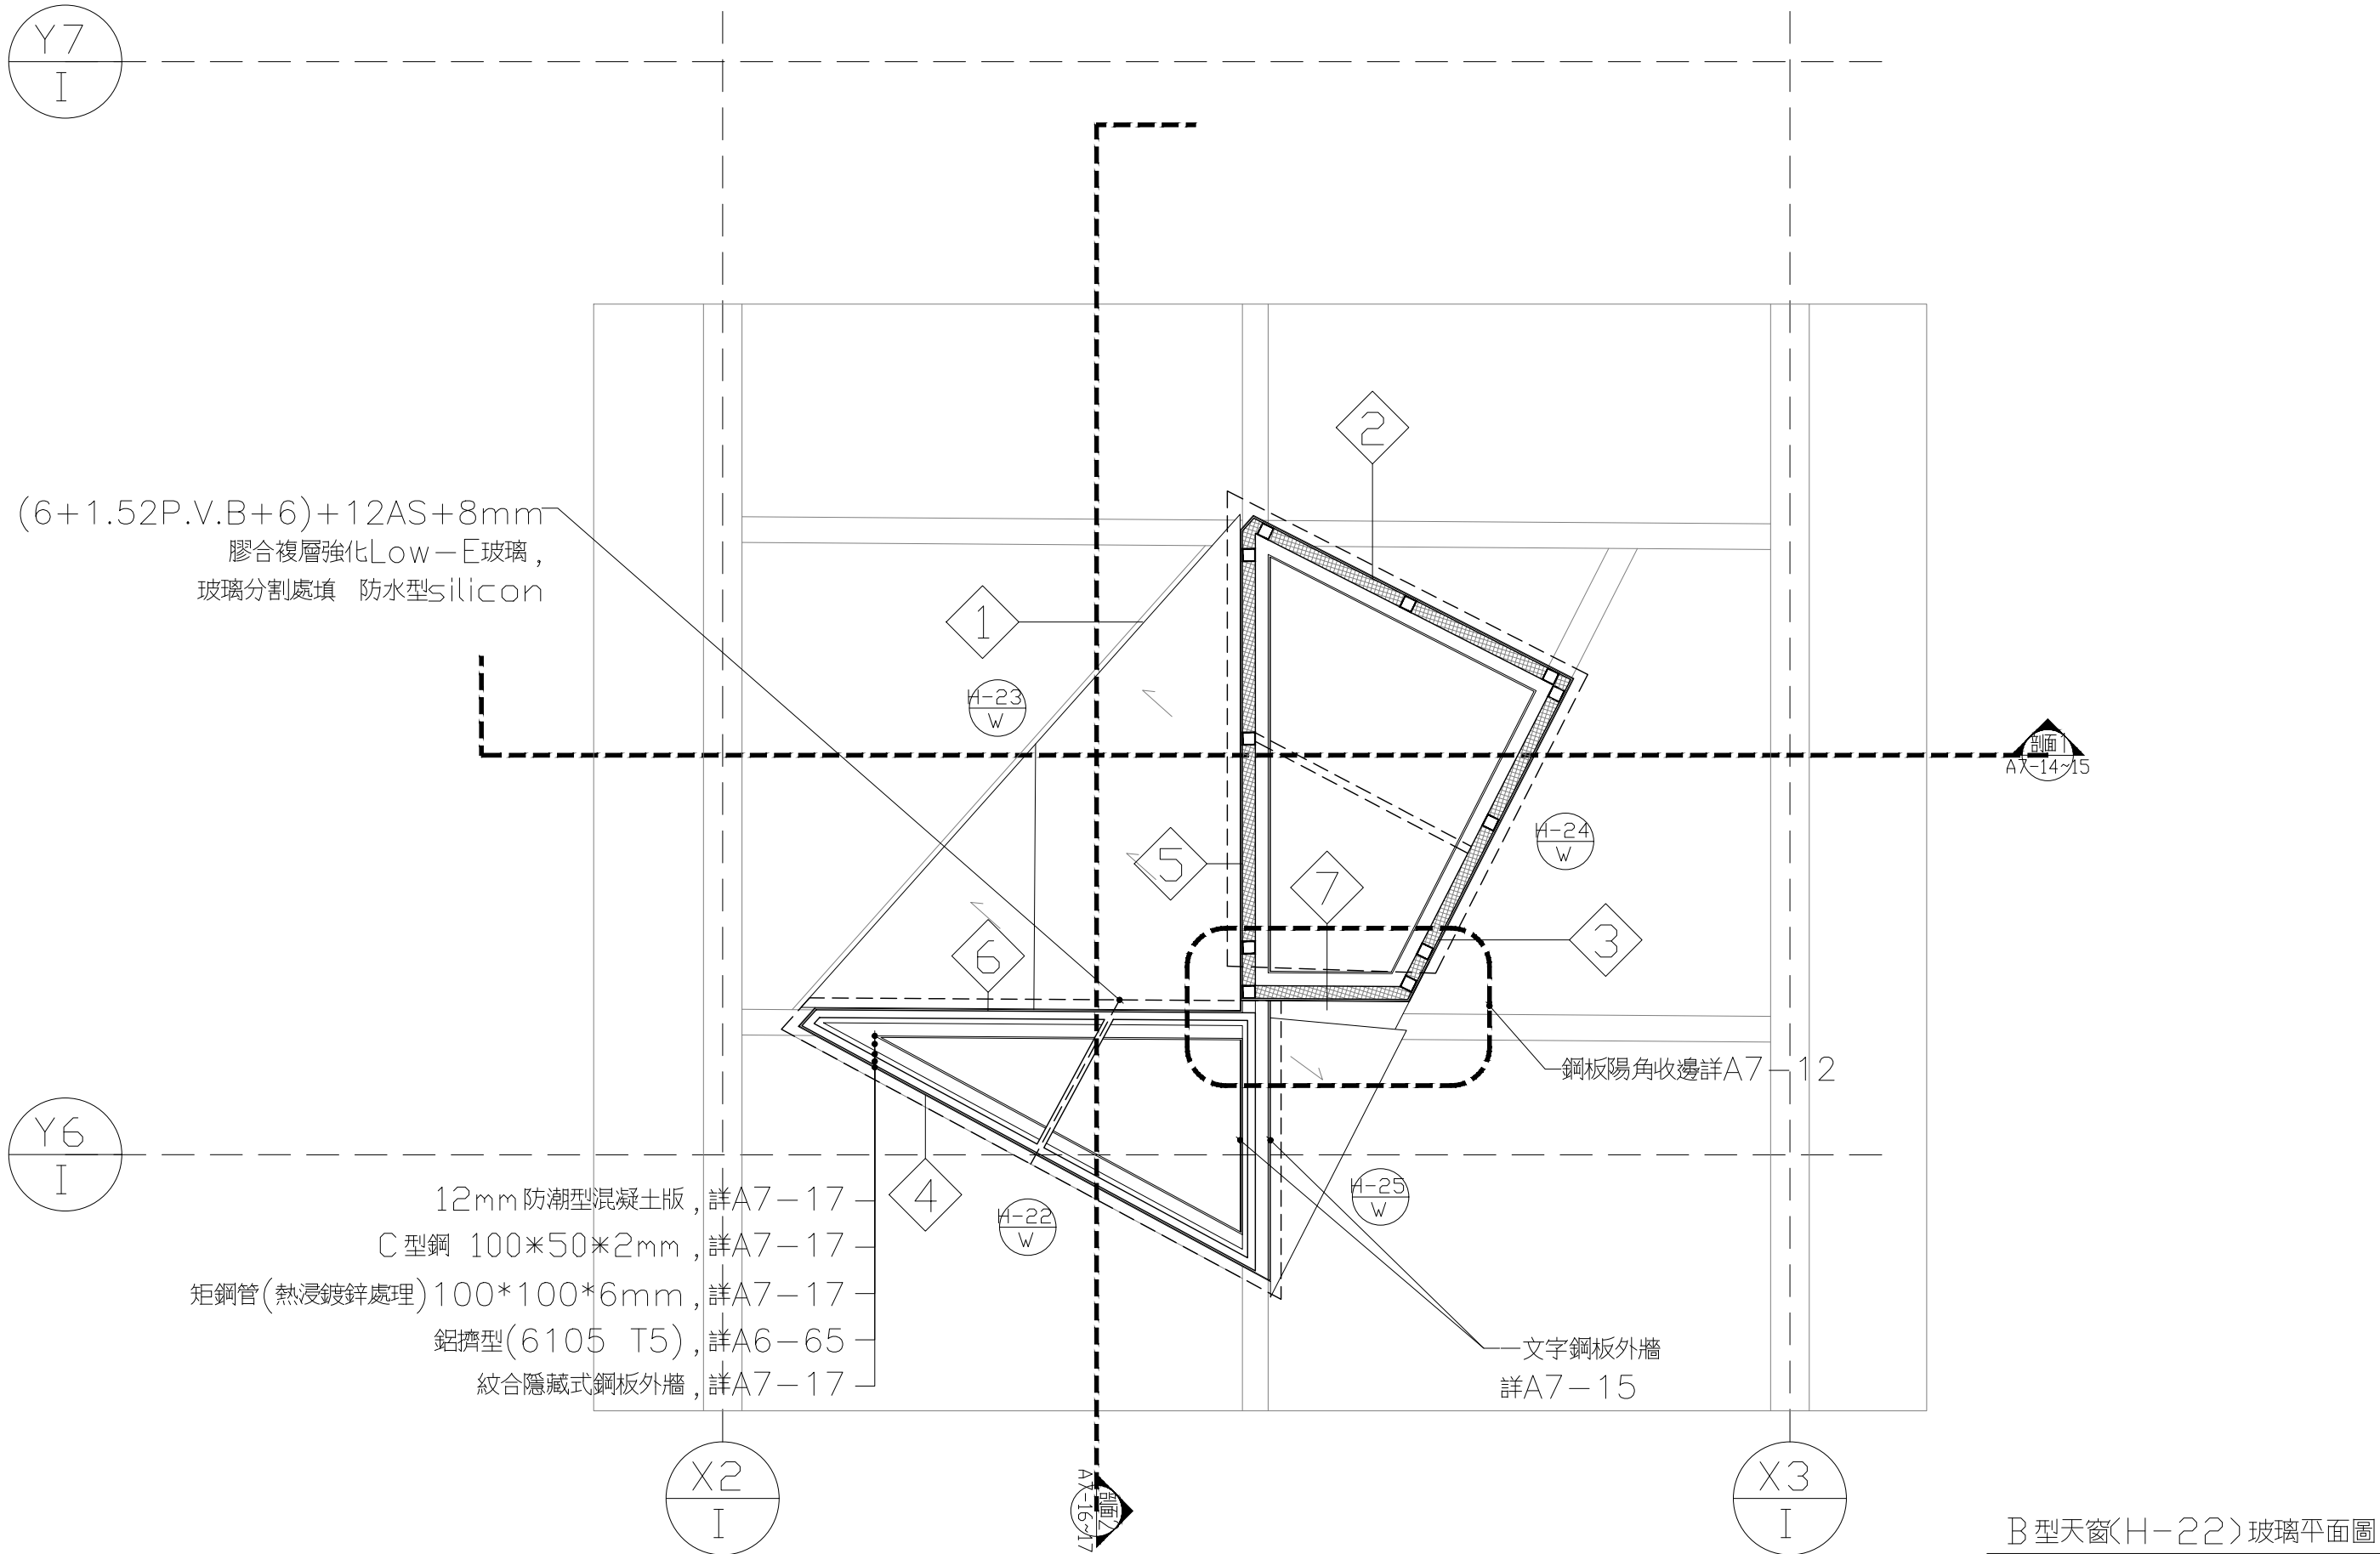

B 型天窗(H-22)玻璃平面圖

B 型天窗(H-22,H-24) 各層玻璃與骨架關係圖

S: 1/5 單位: mm