



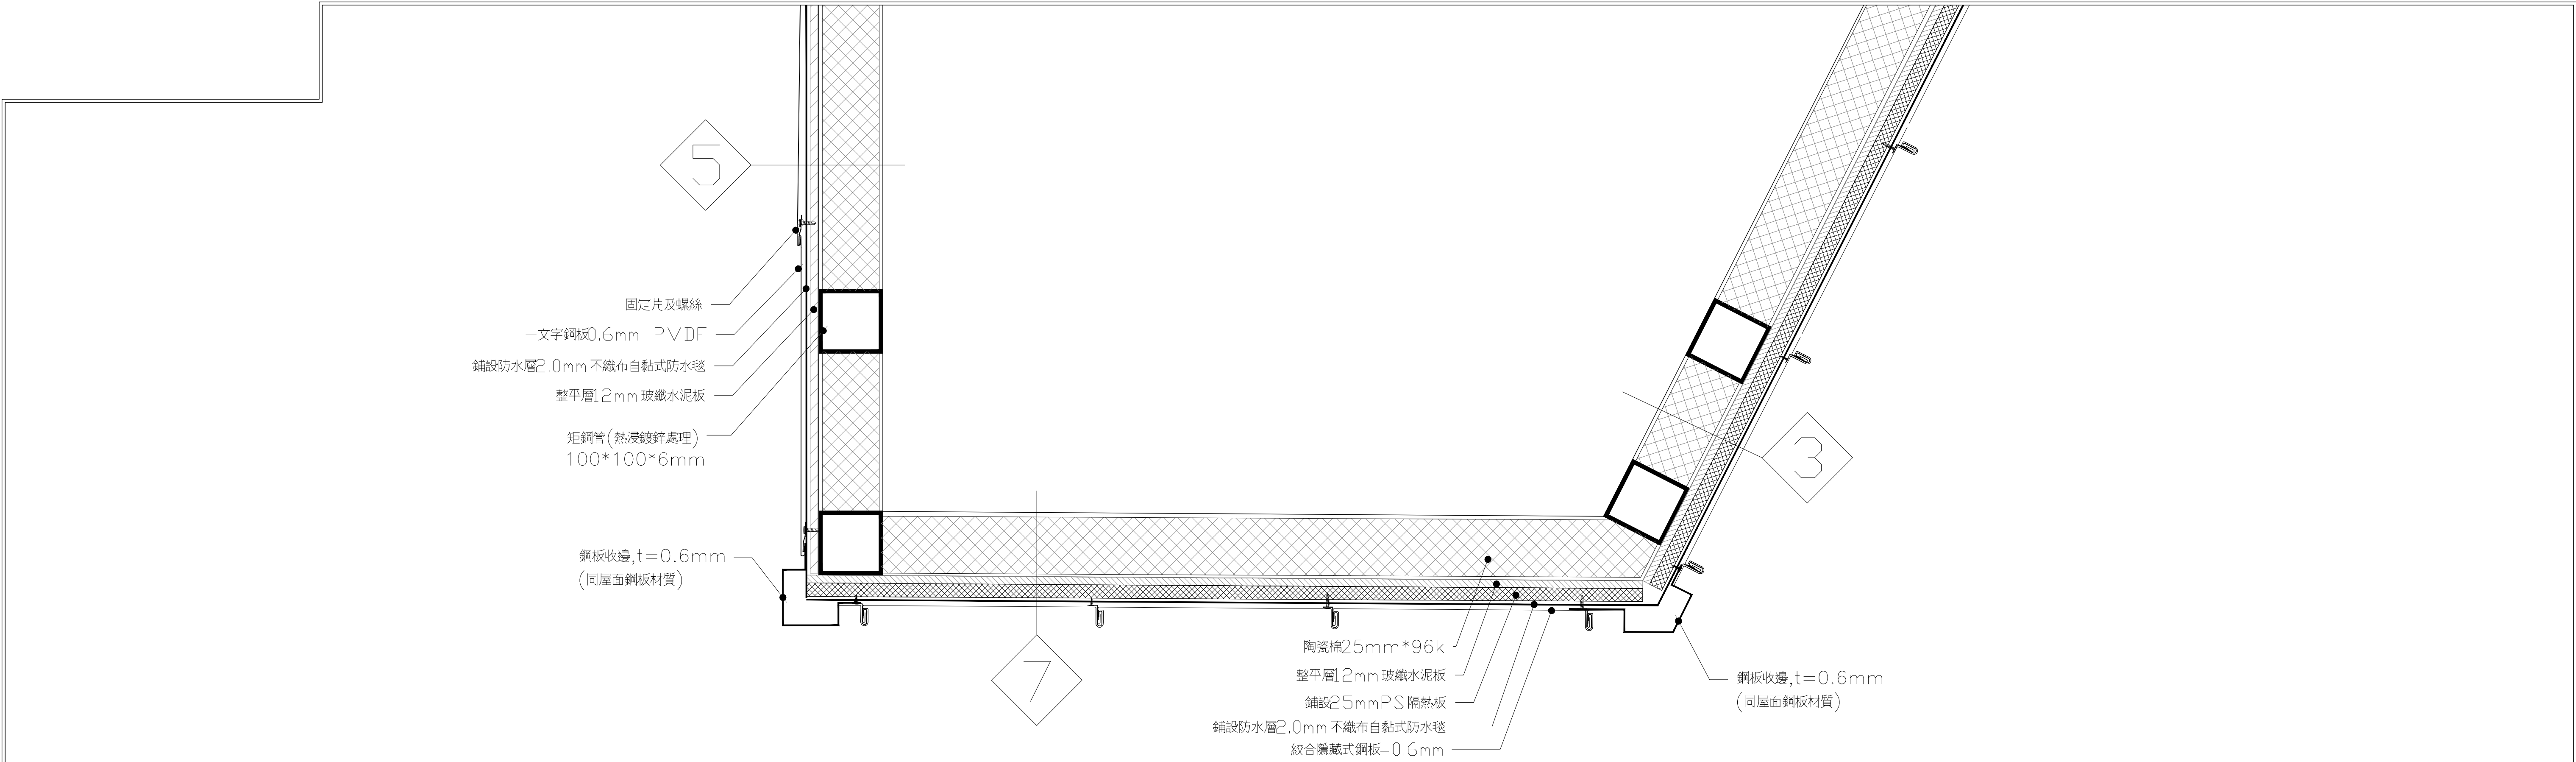

B-3,B-5,B-7 陽角銅板收邊詳圖

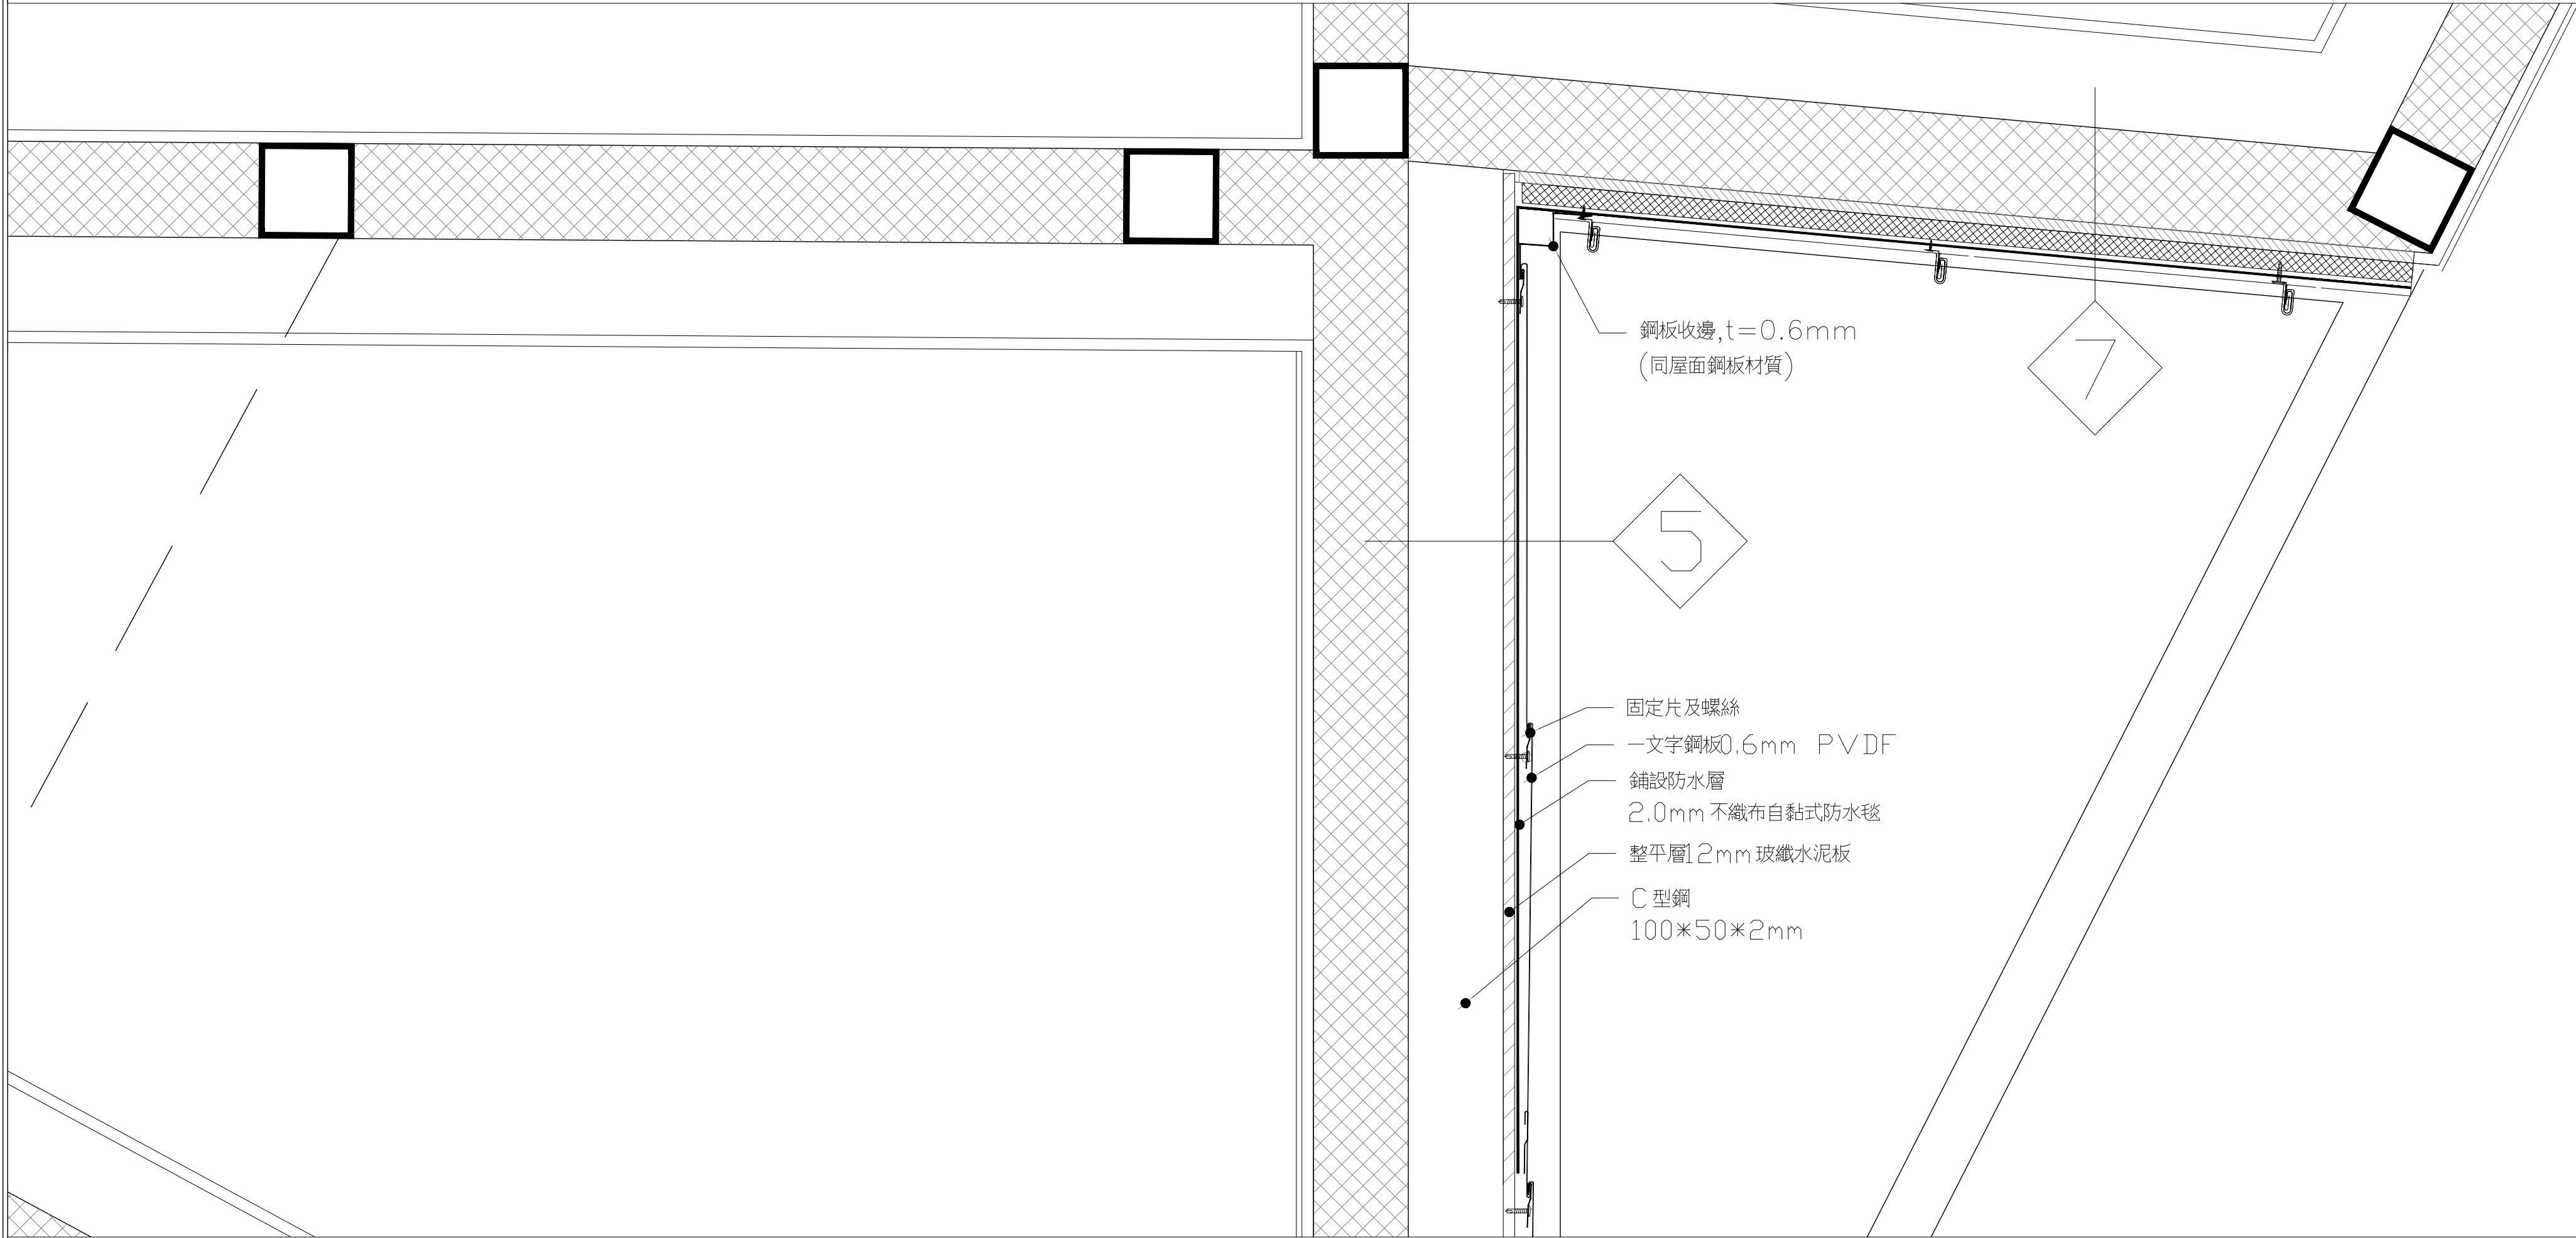

B-5,B-7 陰角銅板收邊詳圖

B 型天窗牆面 一文字橫式／鉸合隱藏式銅板收邊詳圖

S: 2/1 單位: mm

田中央聯合建築師事務所
宜蘭市建業路428號
TEL 03-9253725 FAX 03-9253980
E-mail:fieldoffice@fieldoffice.com.tw

圖檔 10412-1
比例 A1:
A3:
日期
修正

新竹市關埔地區新設國小建校工程 (三期-體育館及景觀工程)
B 型天窗 牆面銅板收邊詳圖

圖號
A7-12

張號
116 / 337