




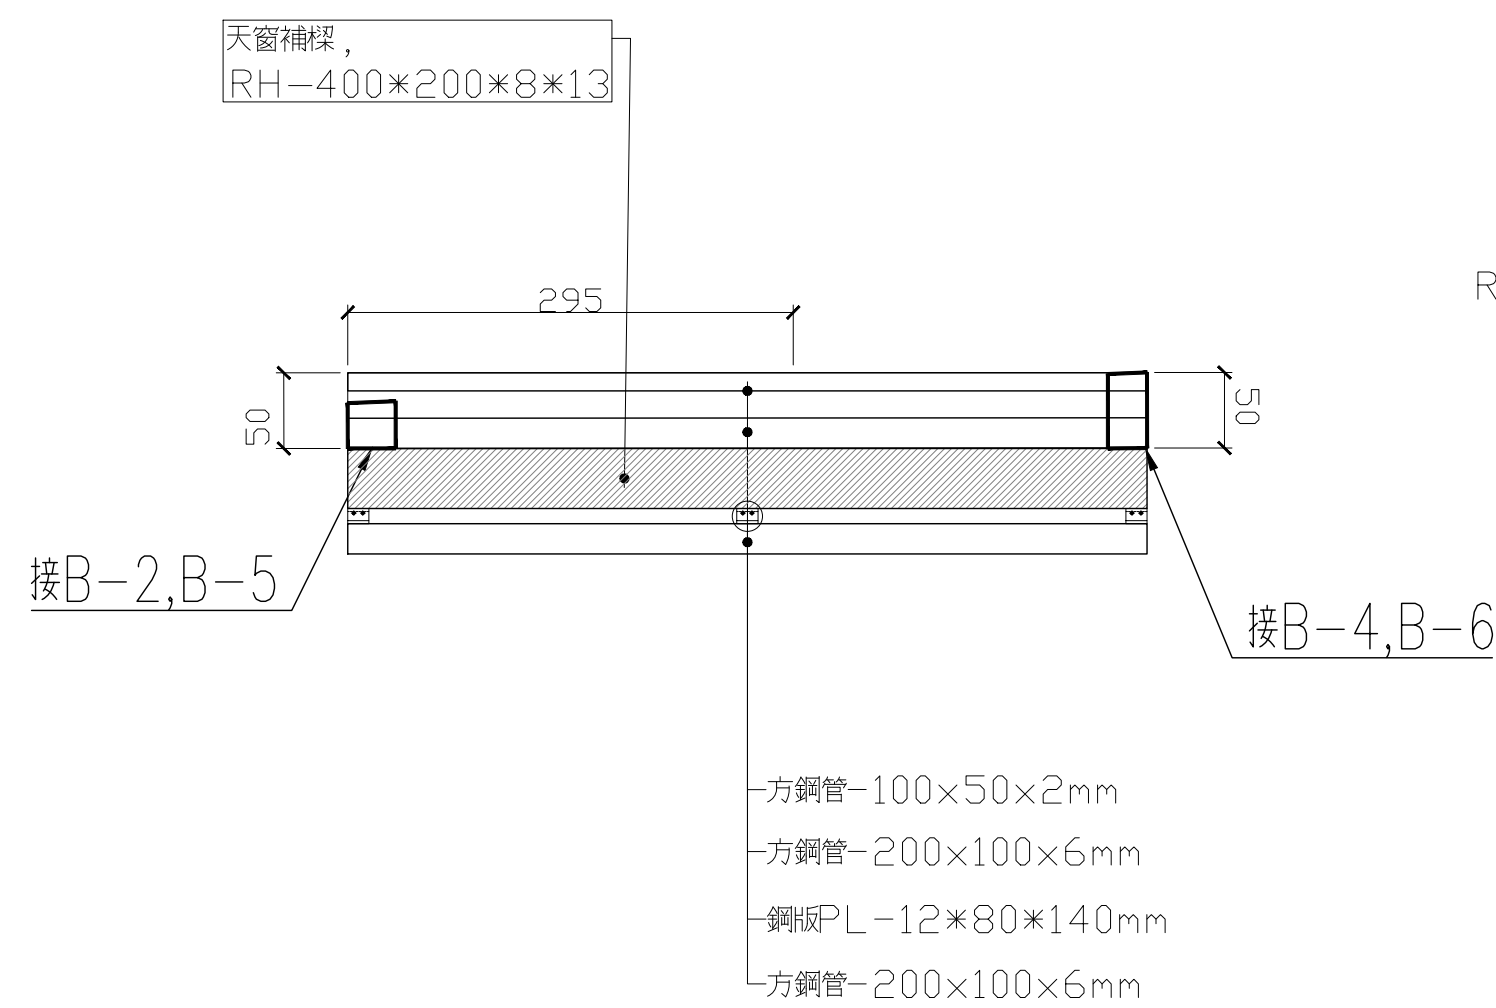


① B-1
(室外紋合隱藏式鋼板,12mm 防潮型混凝土版)

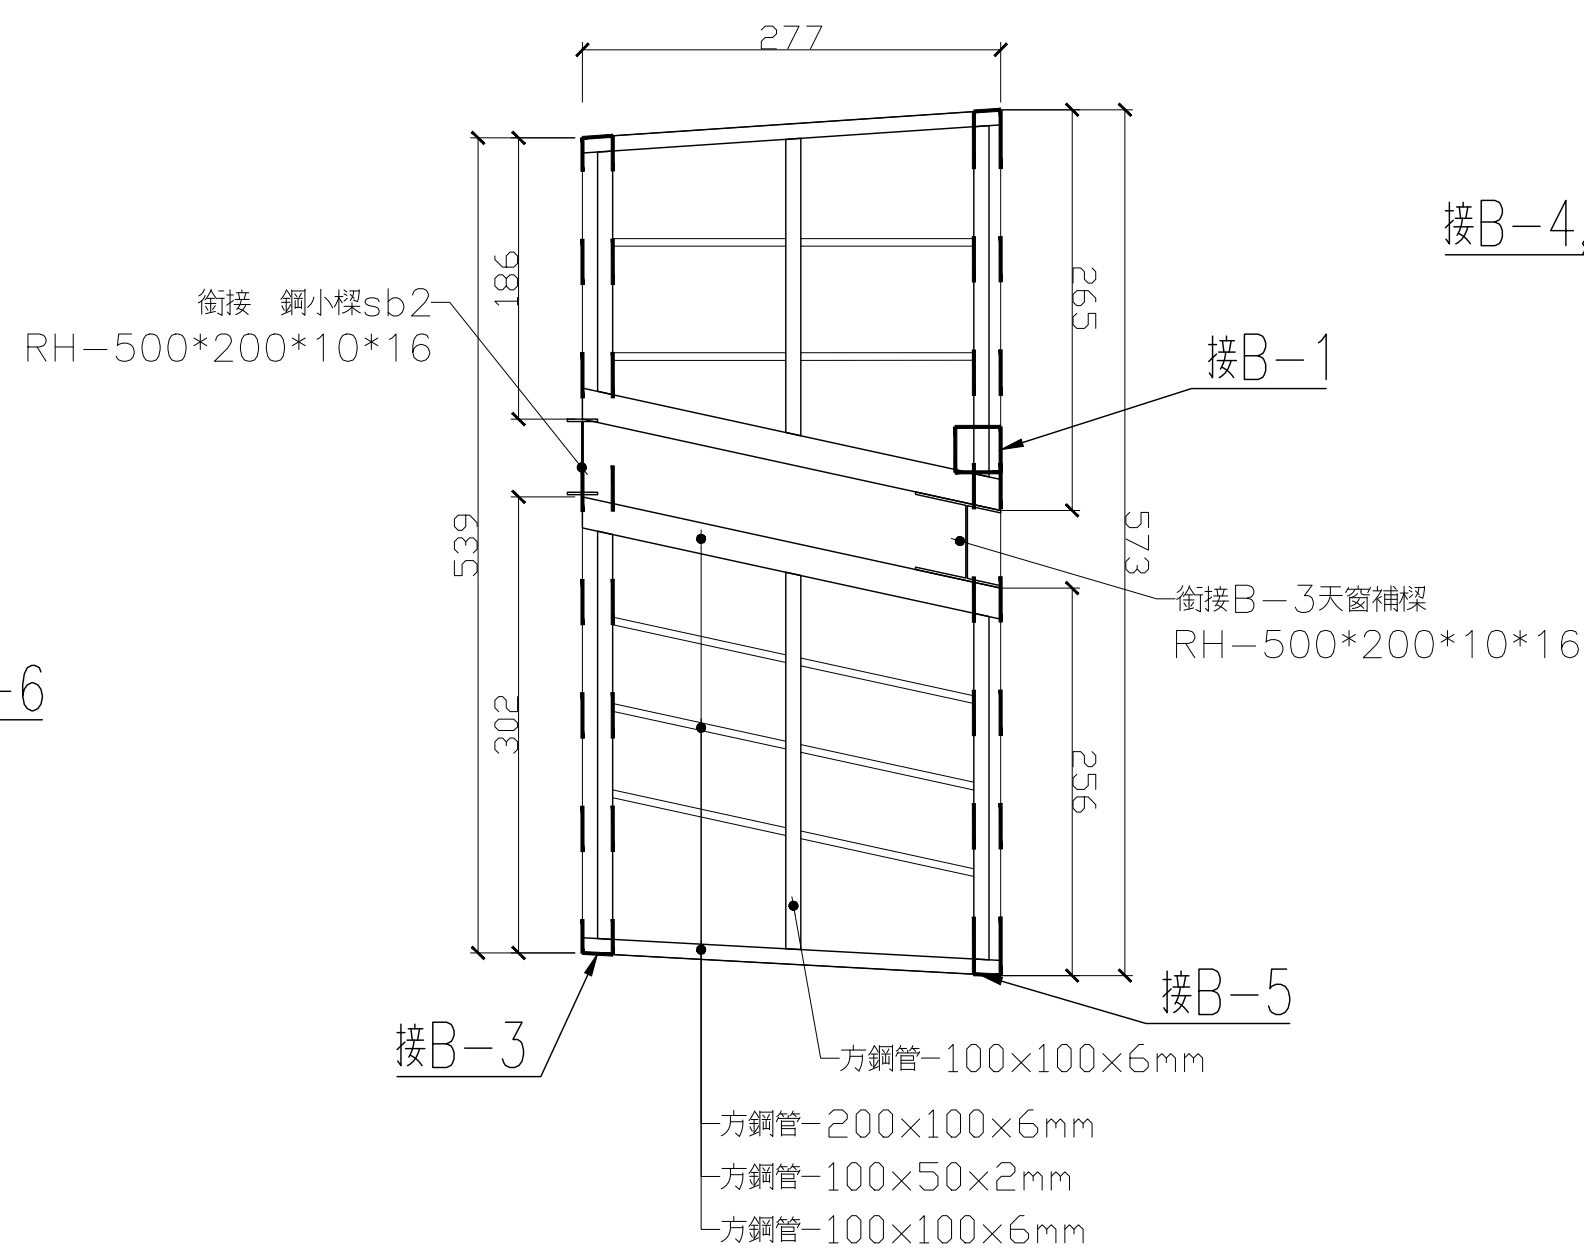


② B-2
(室外紋合隱藏式鋼板,12mm 防潮型混凝土版)

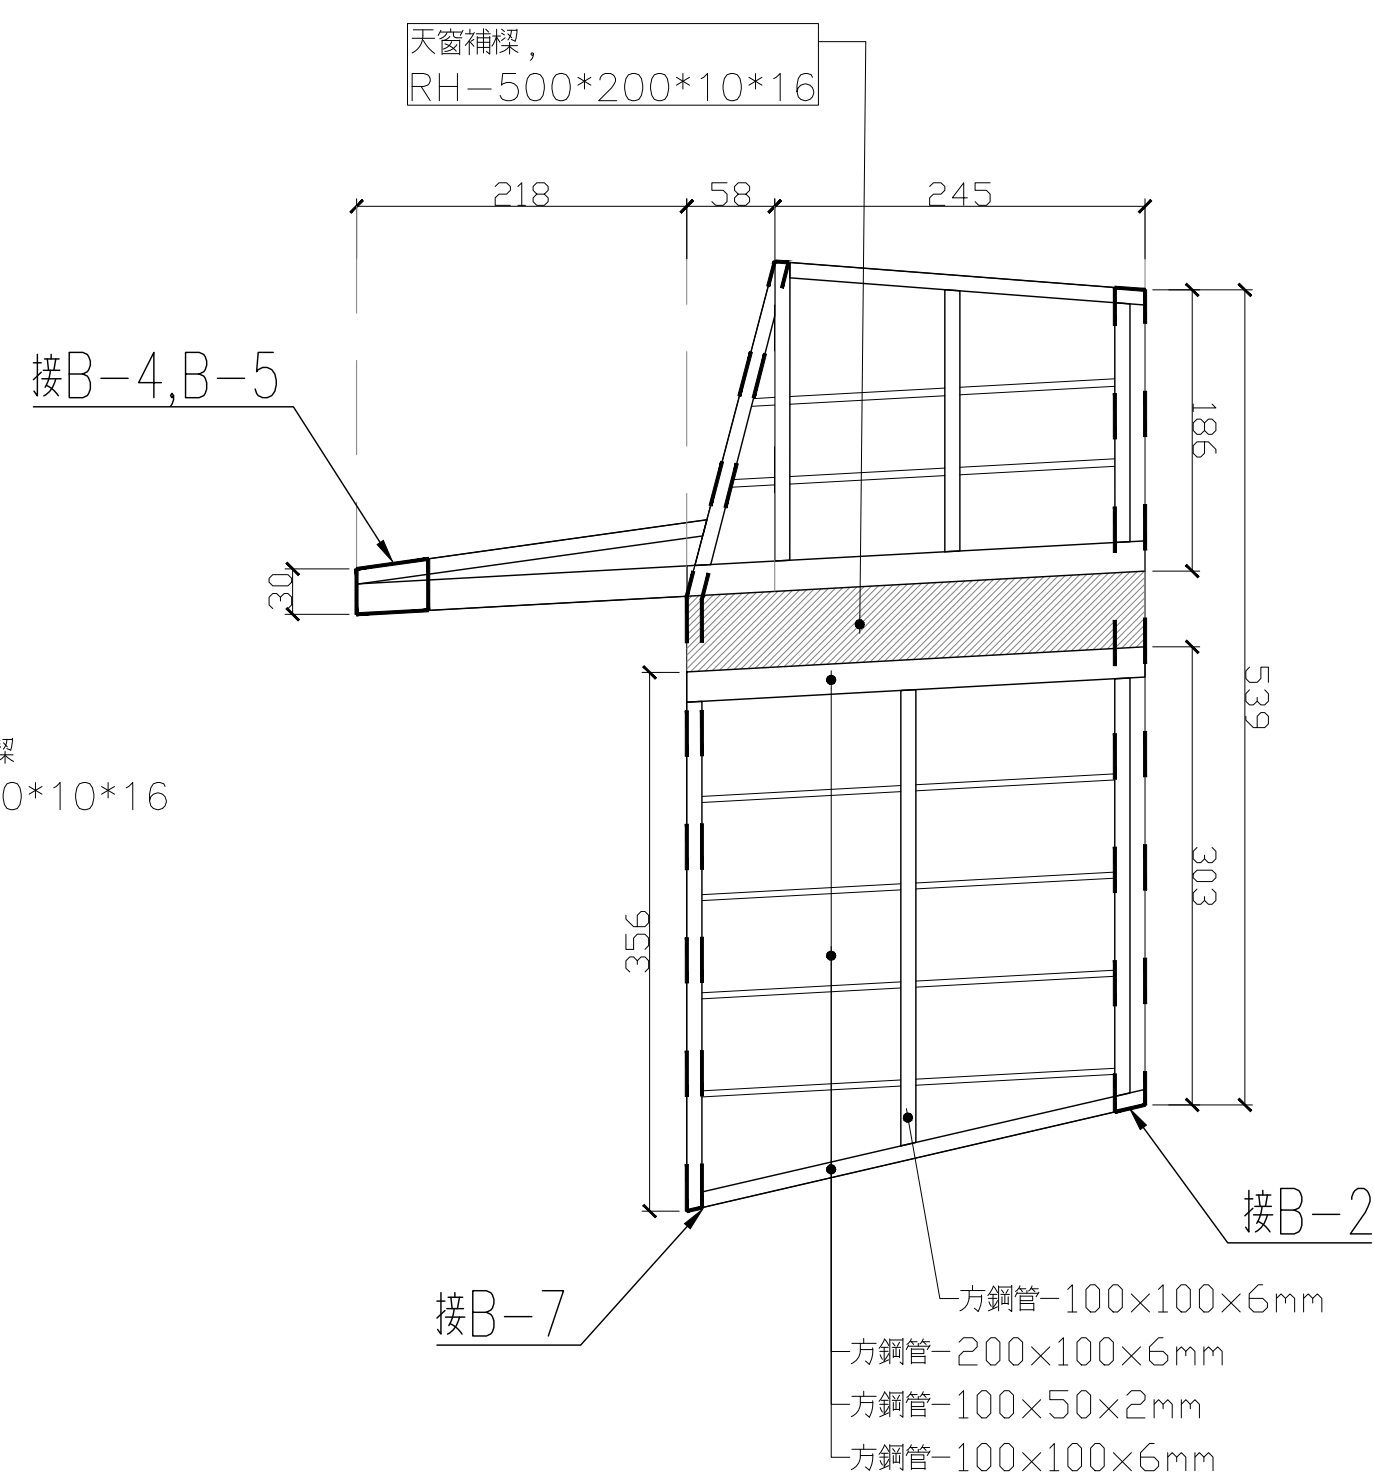


③ B-3
(室外紋合隱藏式鋼板,12mm 防潮型混凝土版)

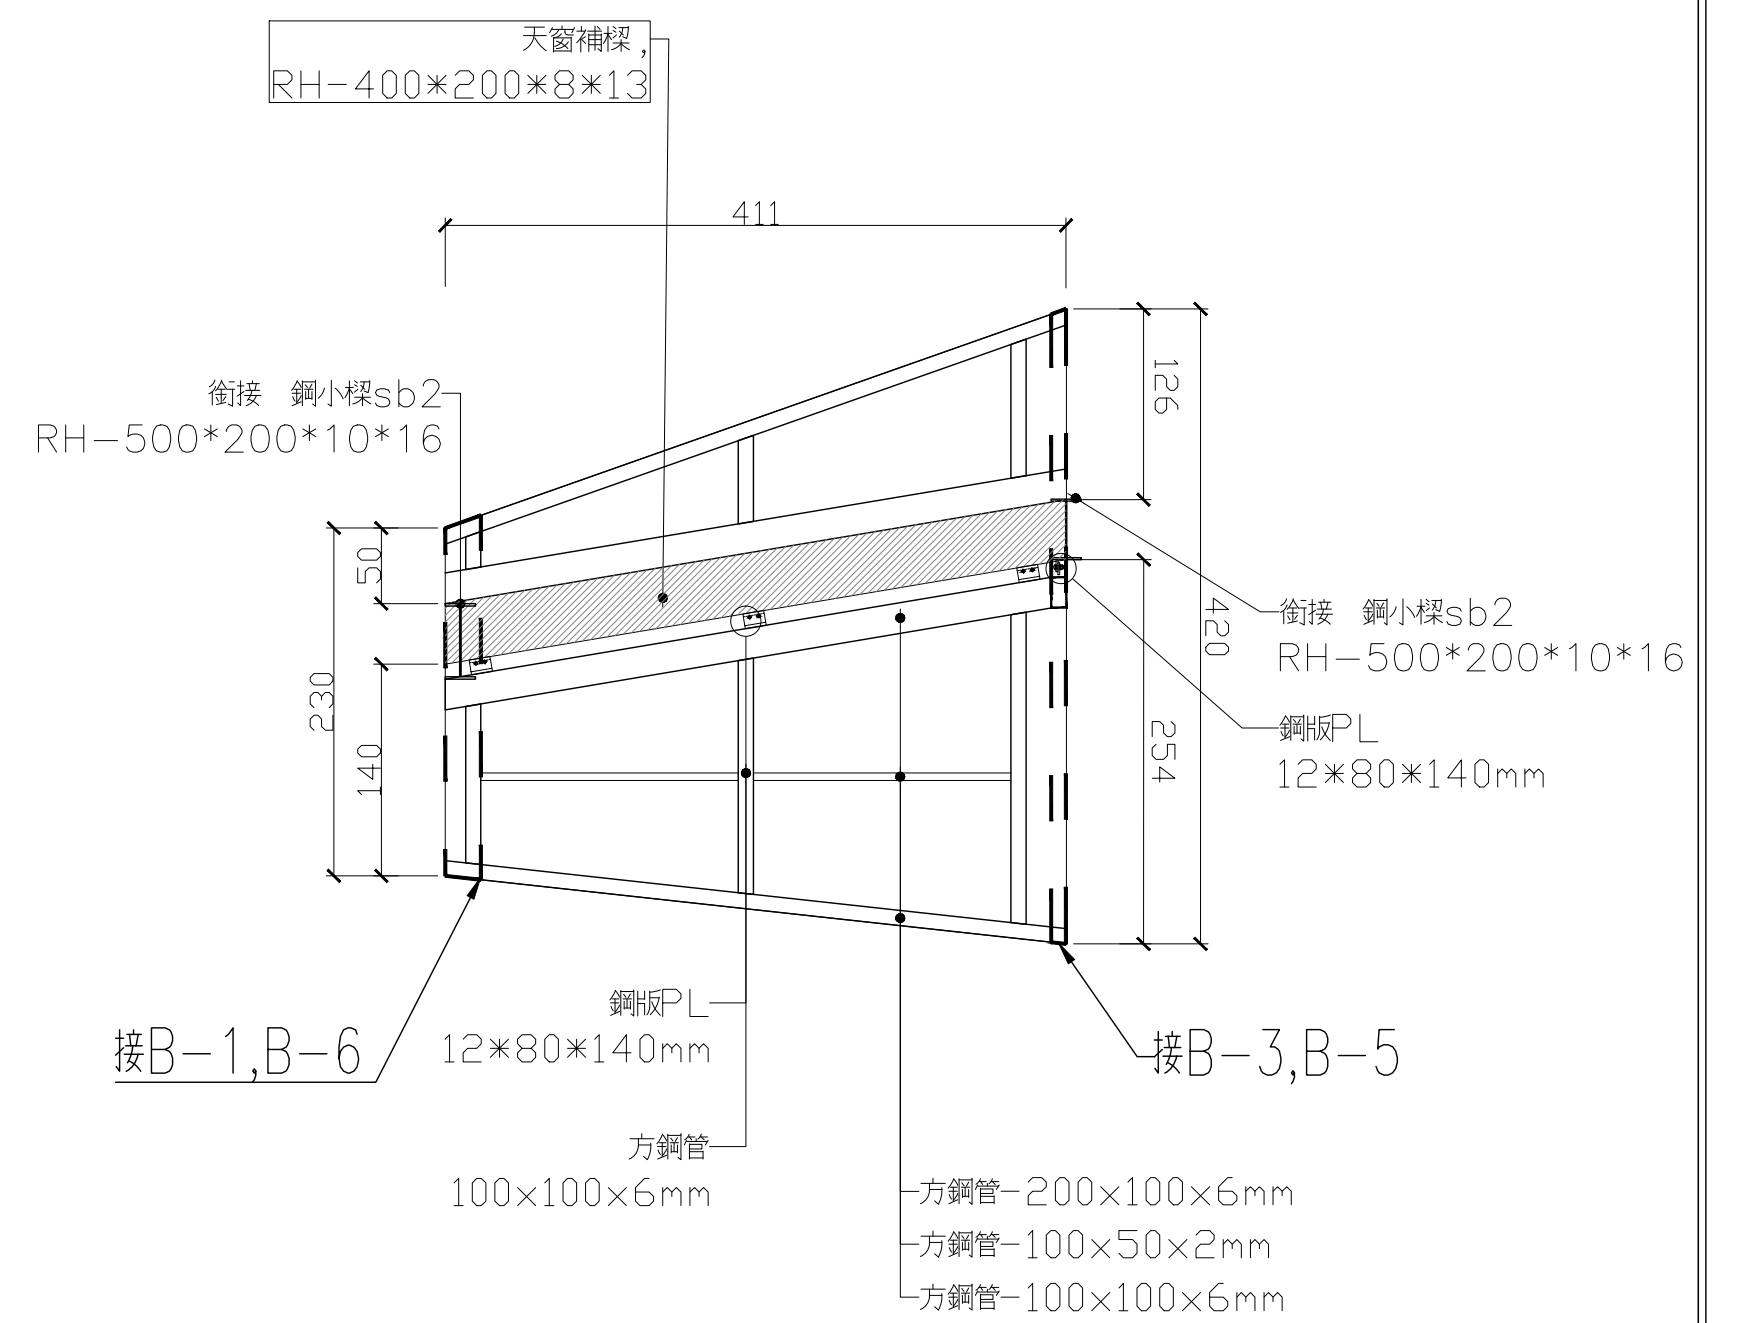


④ B-4
(室外紋合隱藏式鋼板,12mm 防潮型混凝土版)

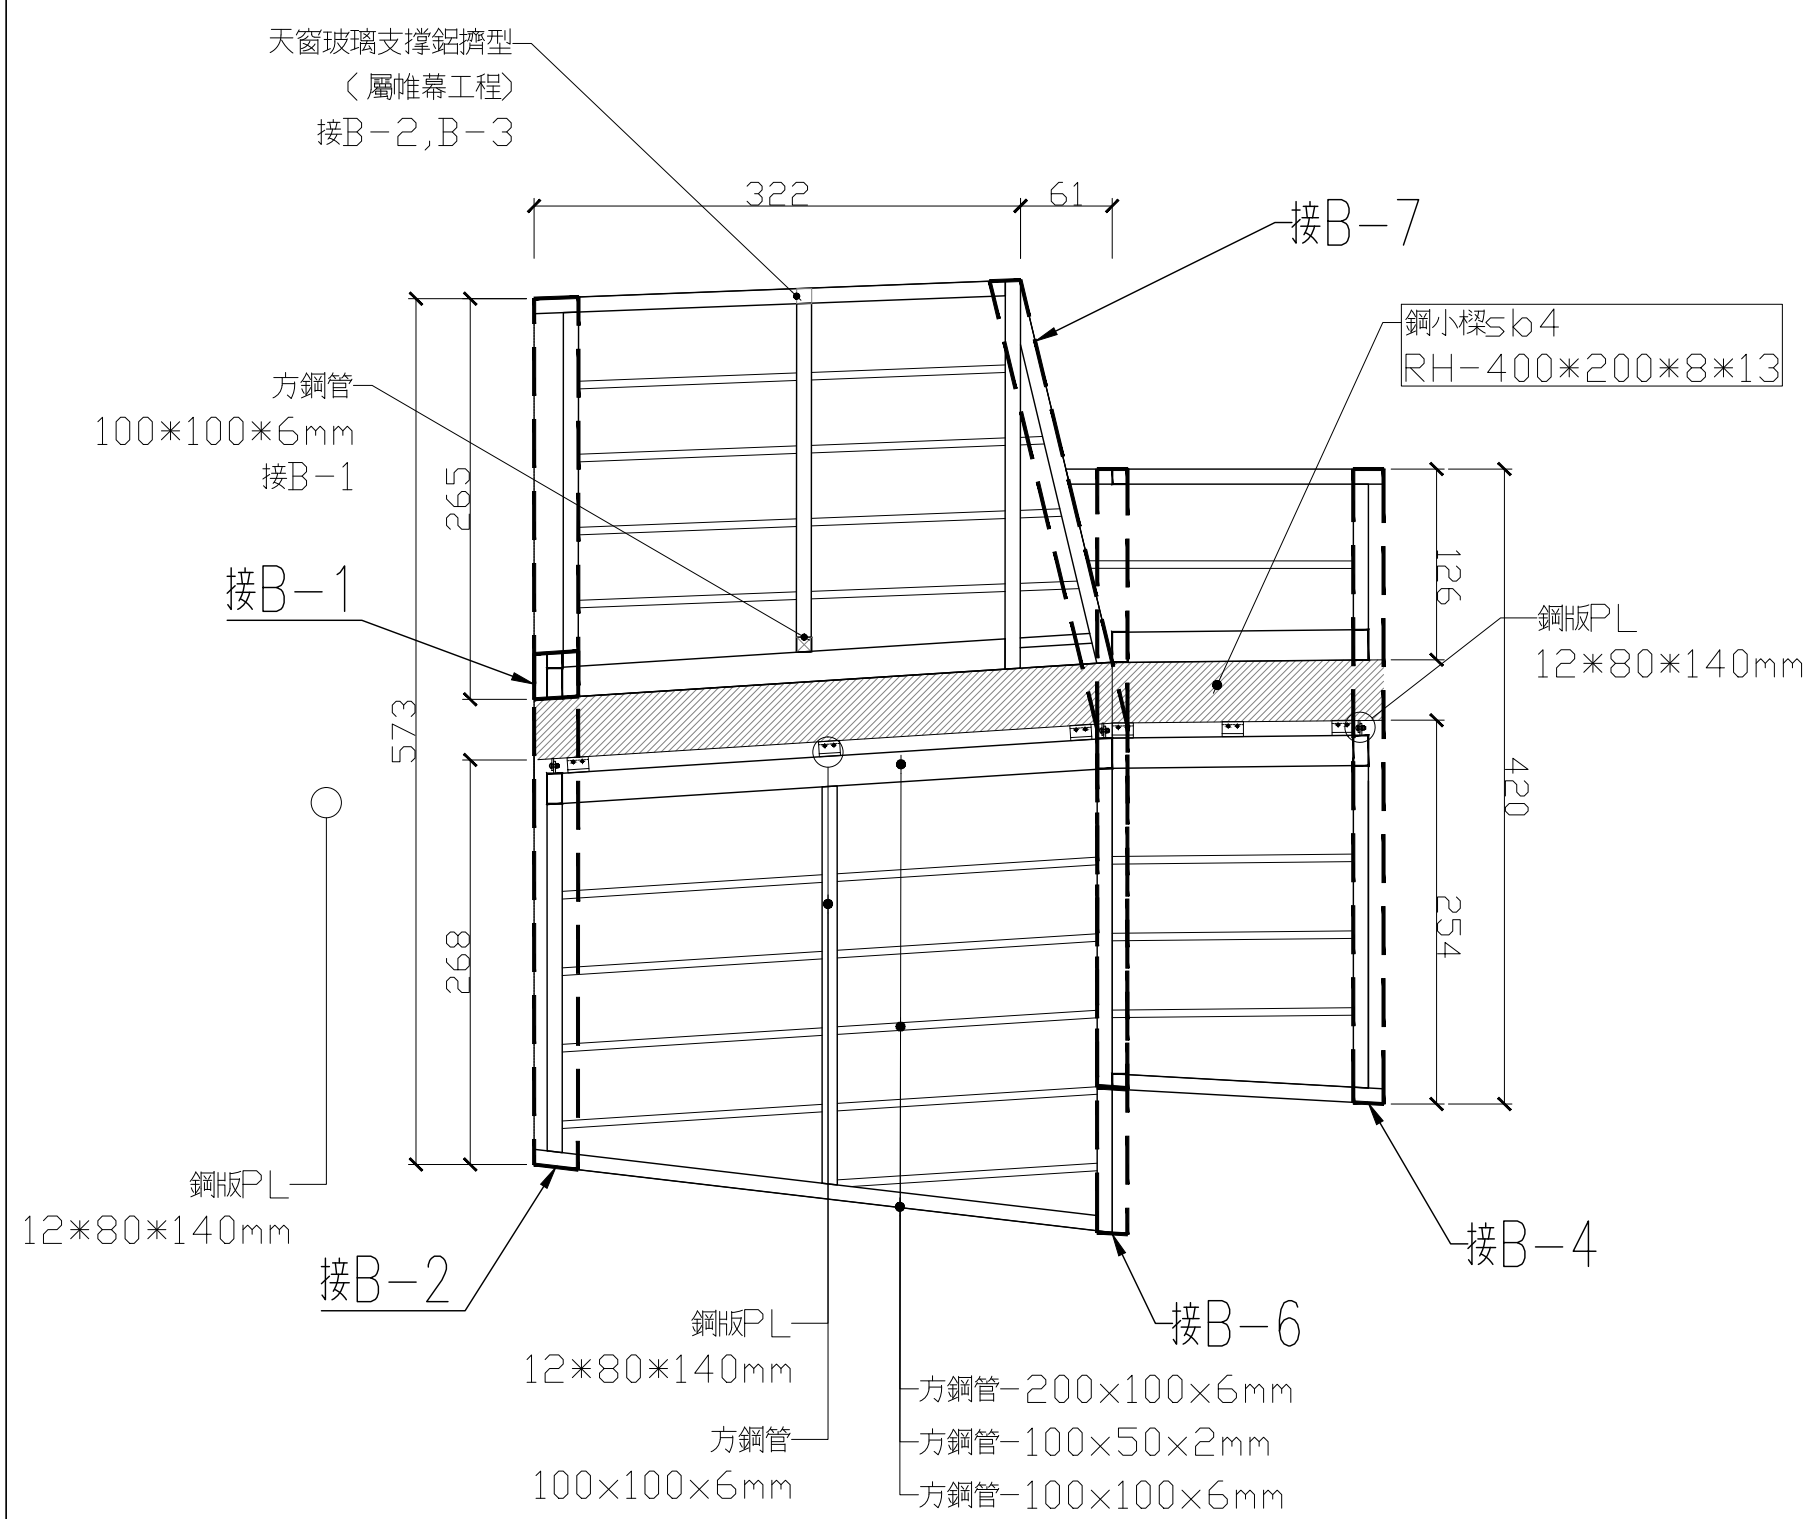

⑤ B-5
(內外表面材為一文字鋼板 ,12mm 玻纖水泥板)

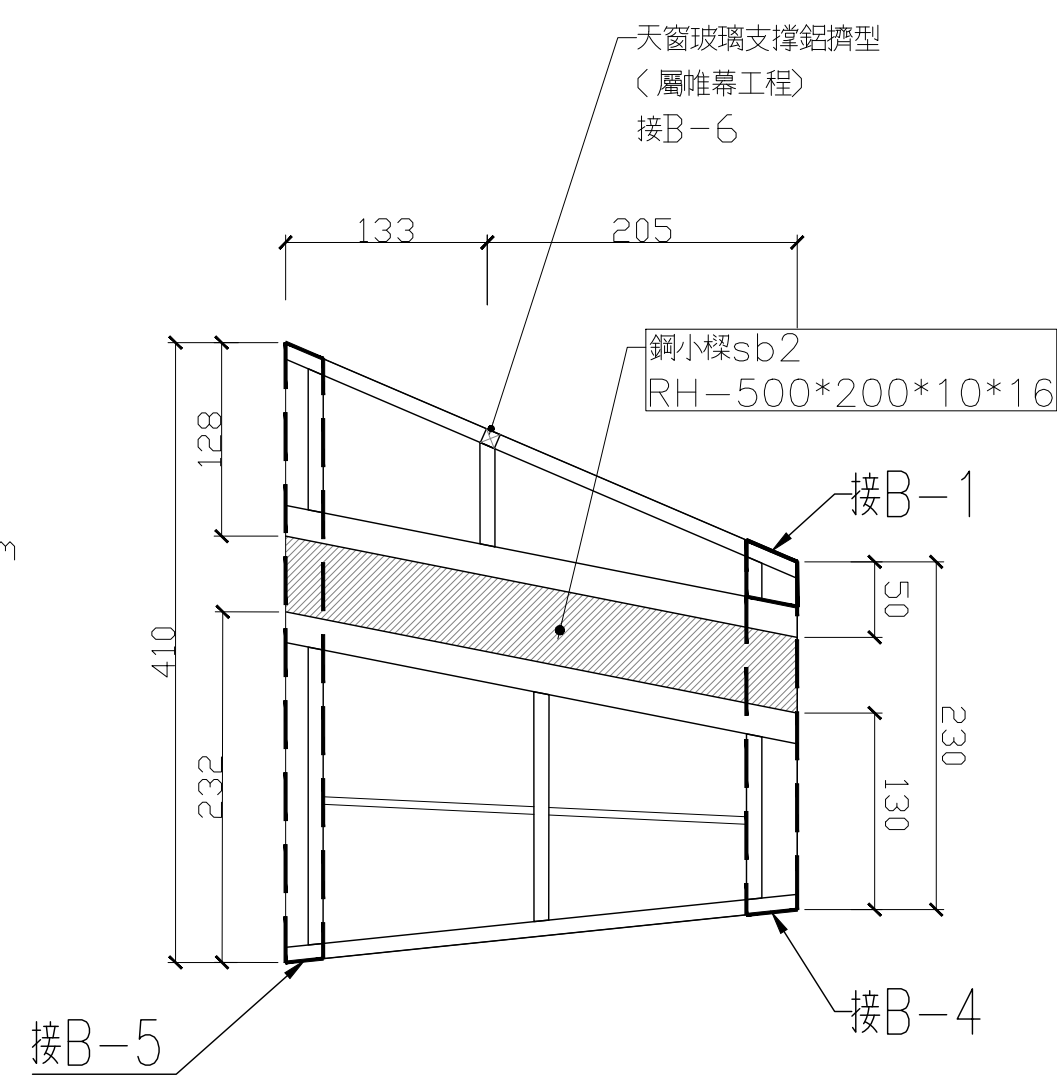

⑥ B-6
(室外紋合隱藏式鋼板,12mm 防潮型混凝土版)

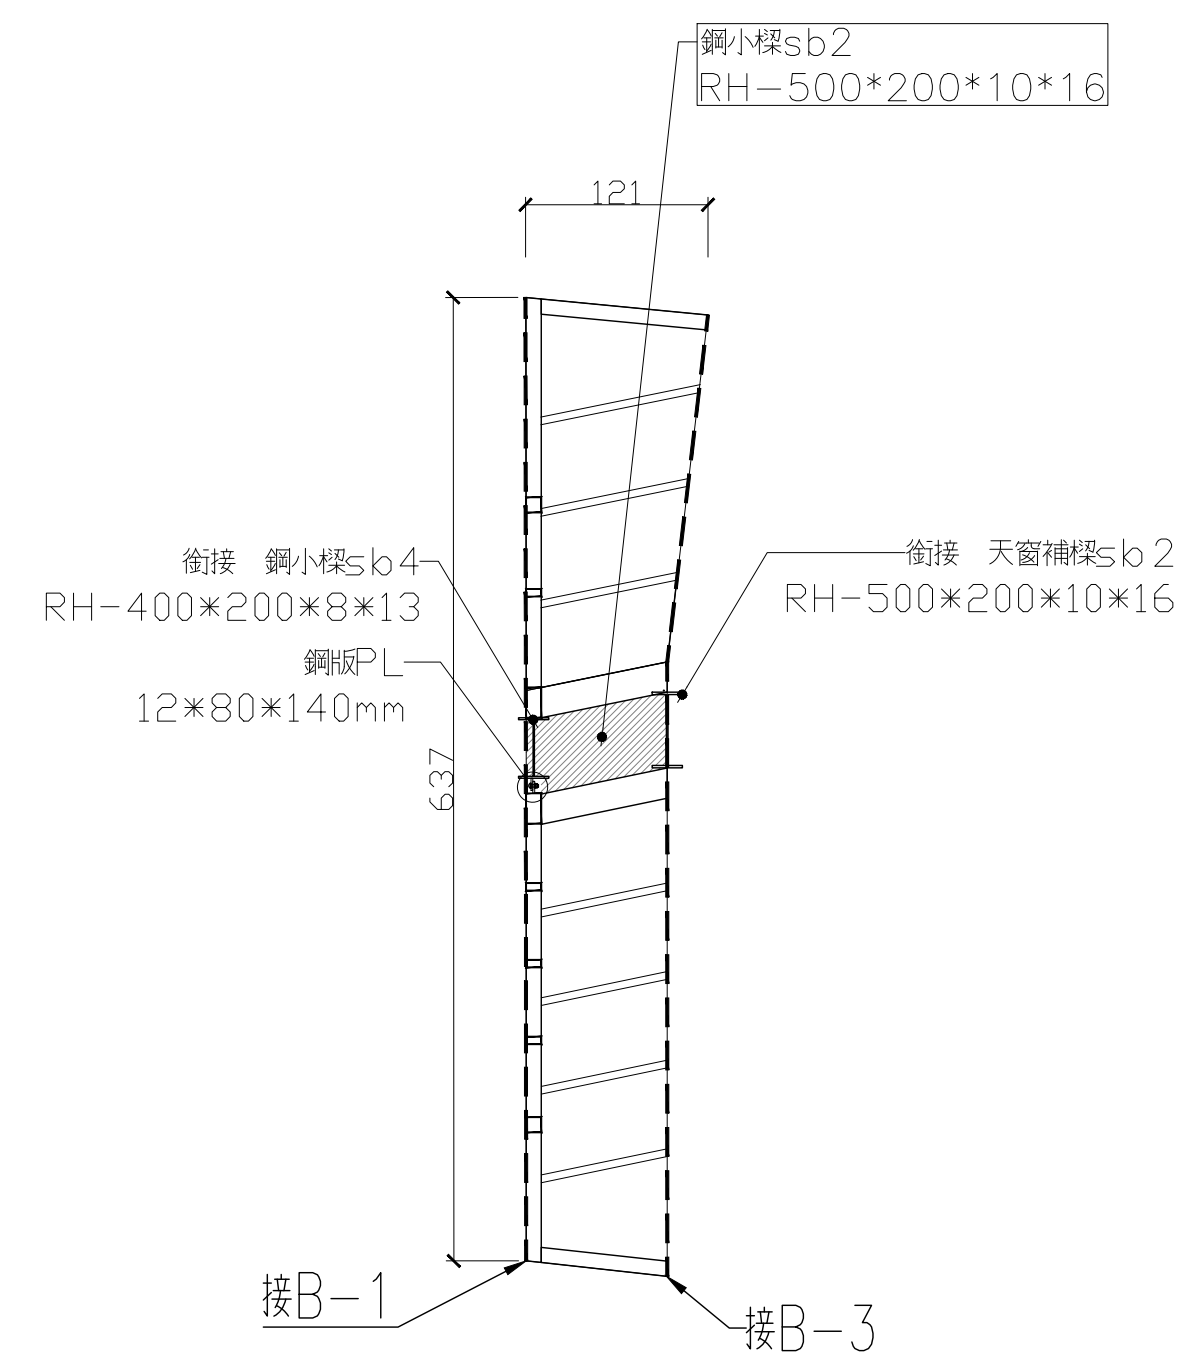

⑦ B-7
(室外紋合隱藏式鋼板,12mm 防潮型混凝土版)