



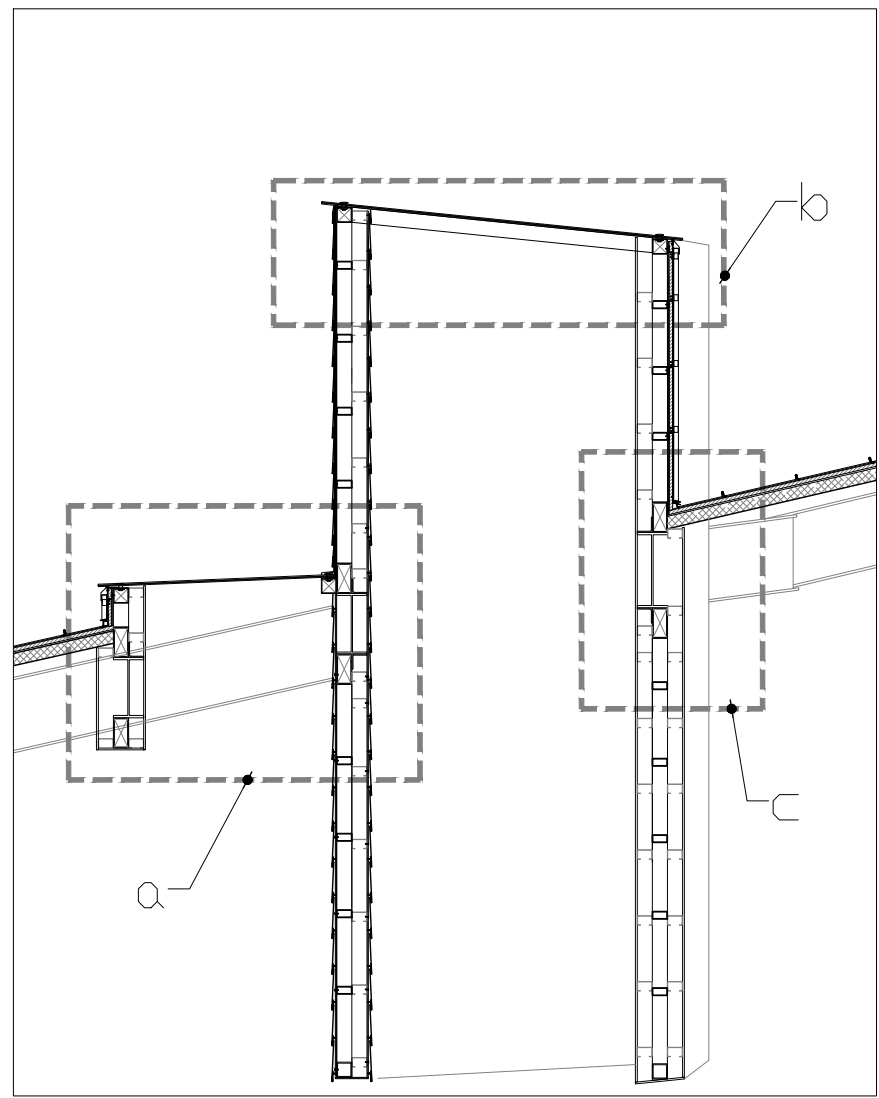

B型天窗 剖面1-細部索引圖

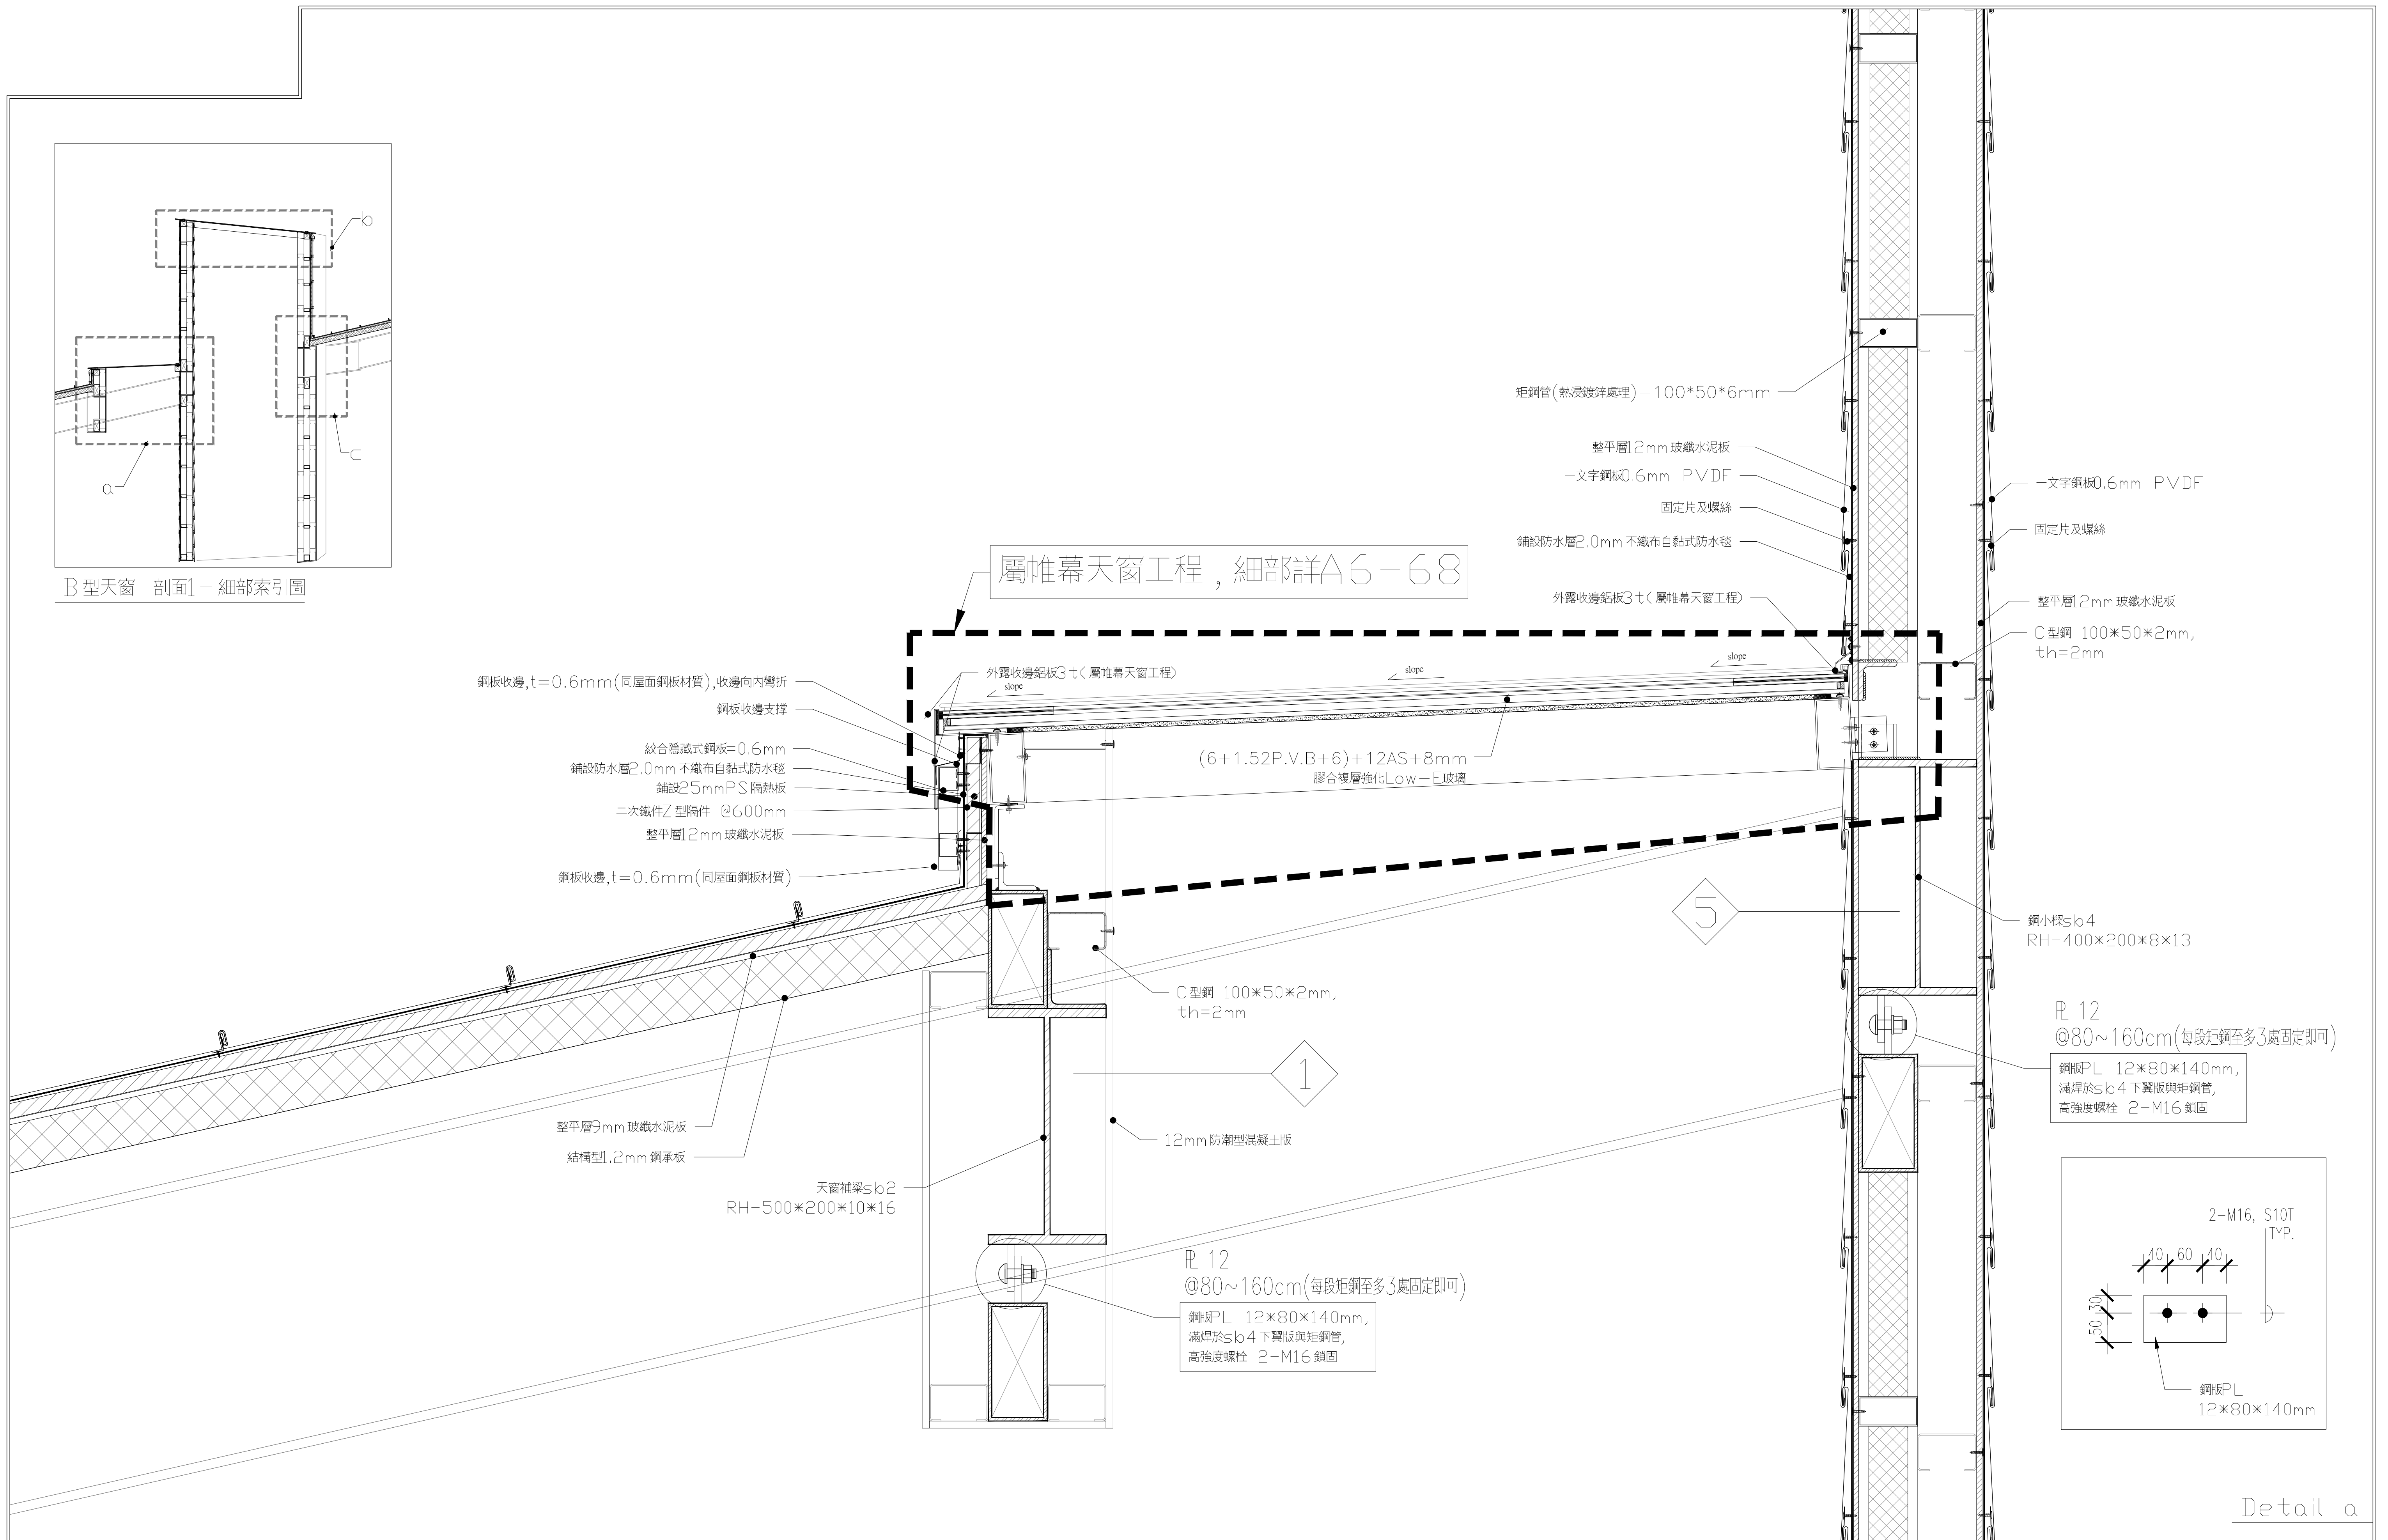

B型天窗 剖面1-細部詳圖

Scale: 1/5 Unit: mm

田中央聯合建築師事務所
宜蘭市建業路428號
TEL 03-9253725 FAX 03-9253980
E-mail: fieldoffice@fieldoffice.com.tw

圖檔 10412-1
比例 A1:
A3:
日期
修正

新竹市關埔地區新設國小建校工程 (三期-體育館及景觀工程)
B型天窗 剖面1 詳圖 (細部a)

圖號 A7-14

張號 118 / 337