


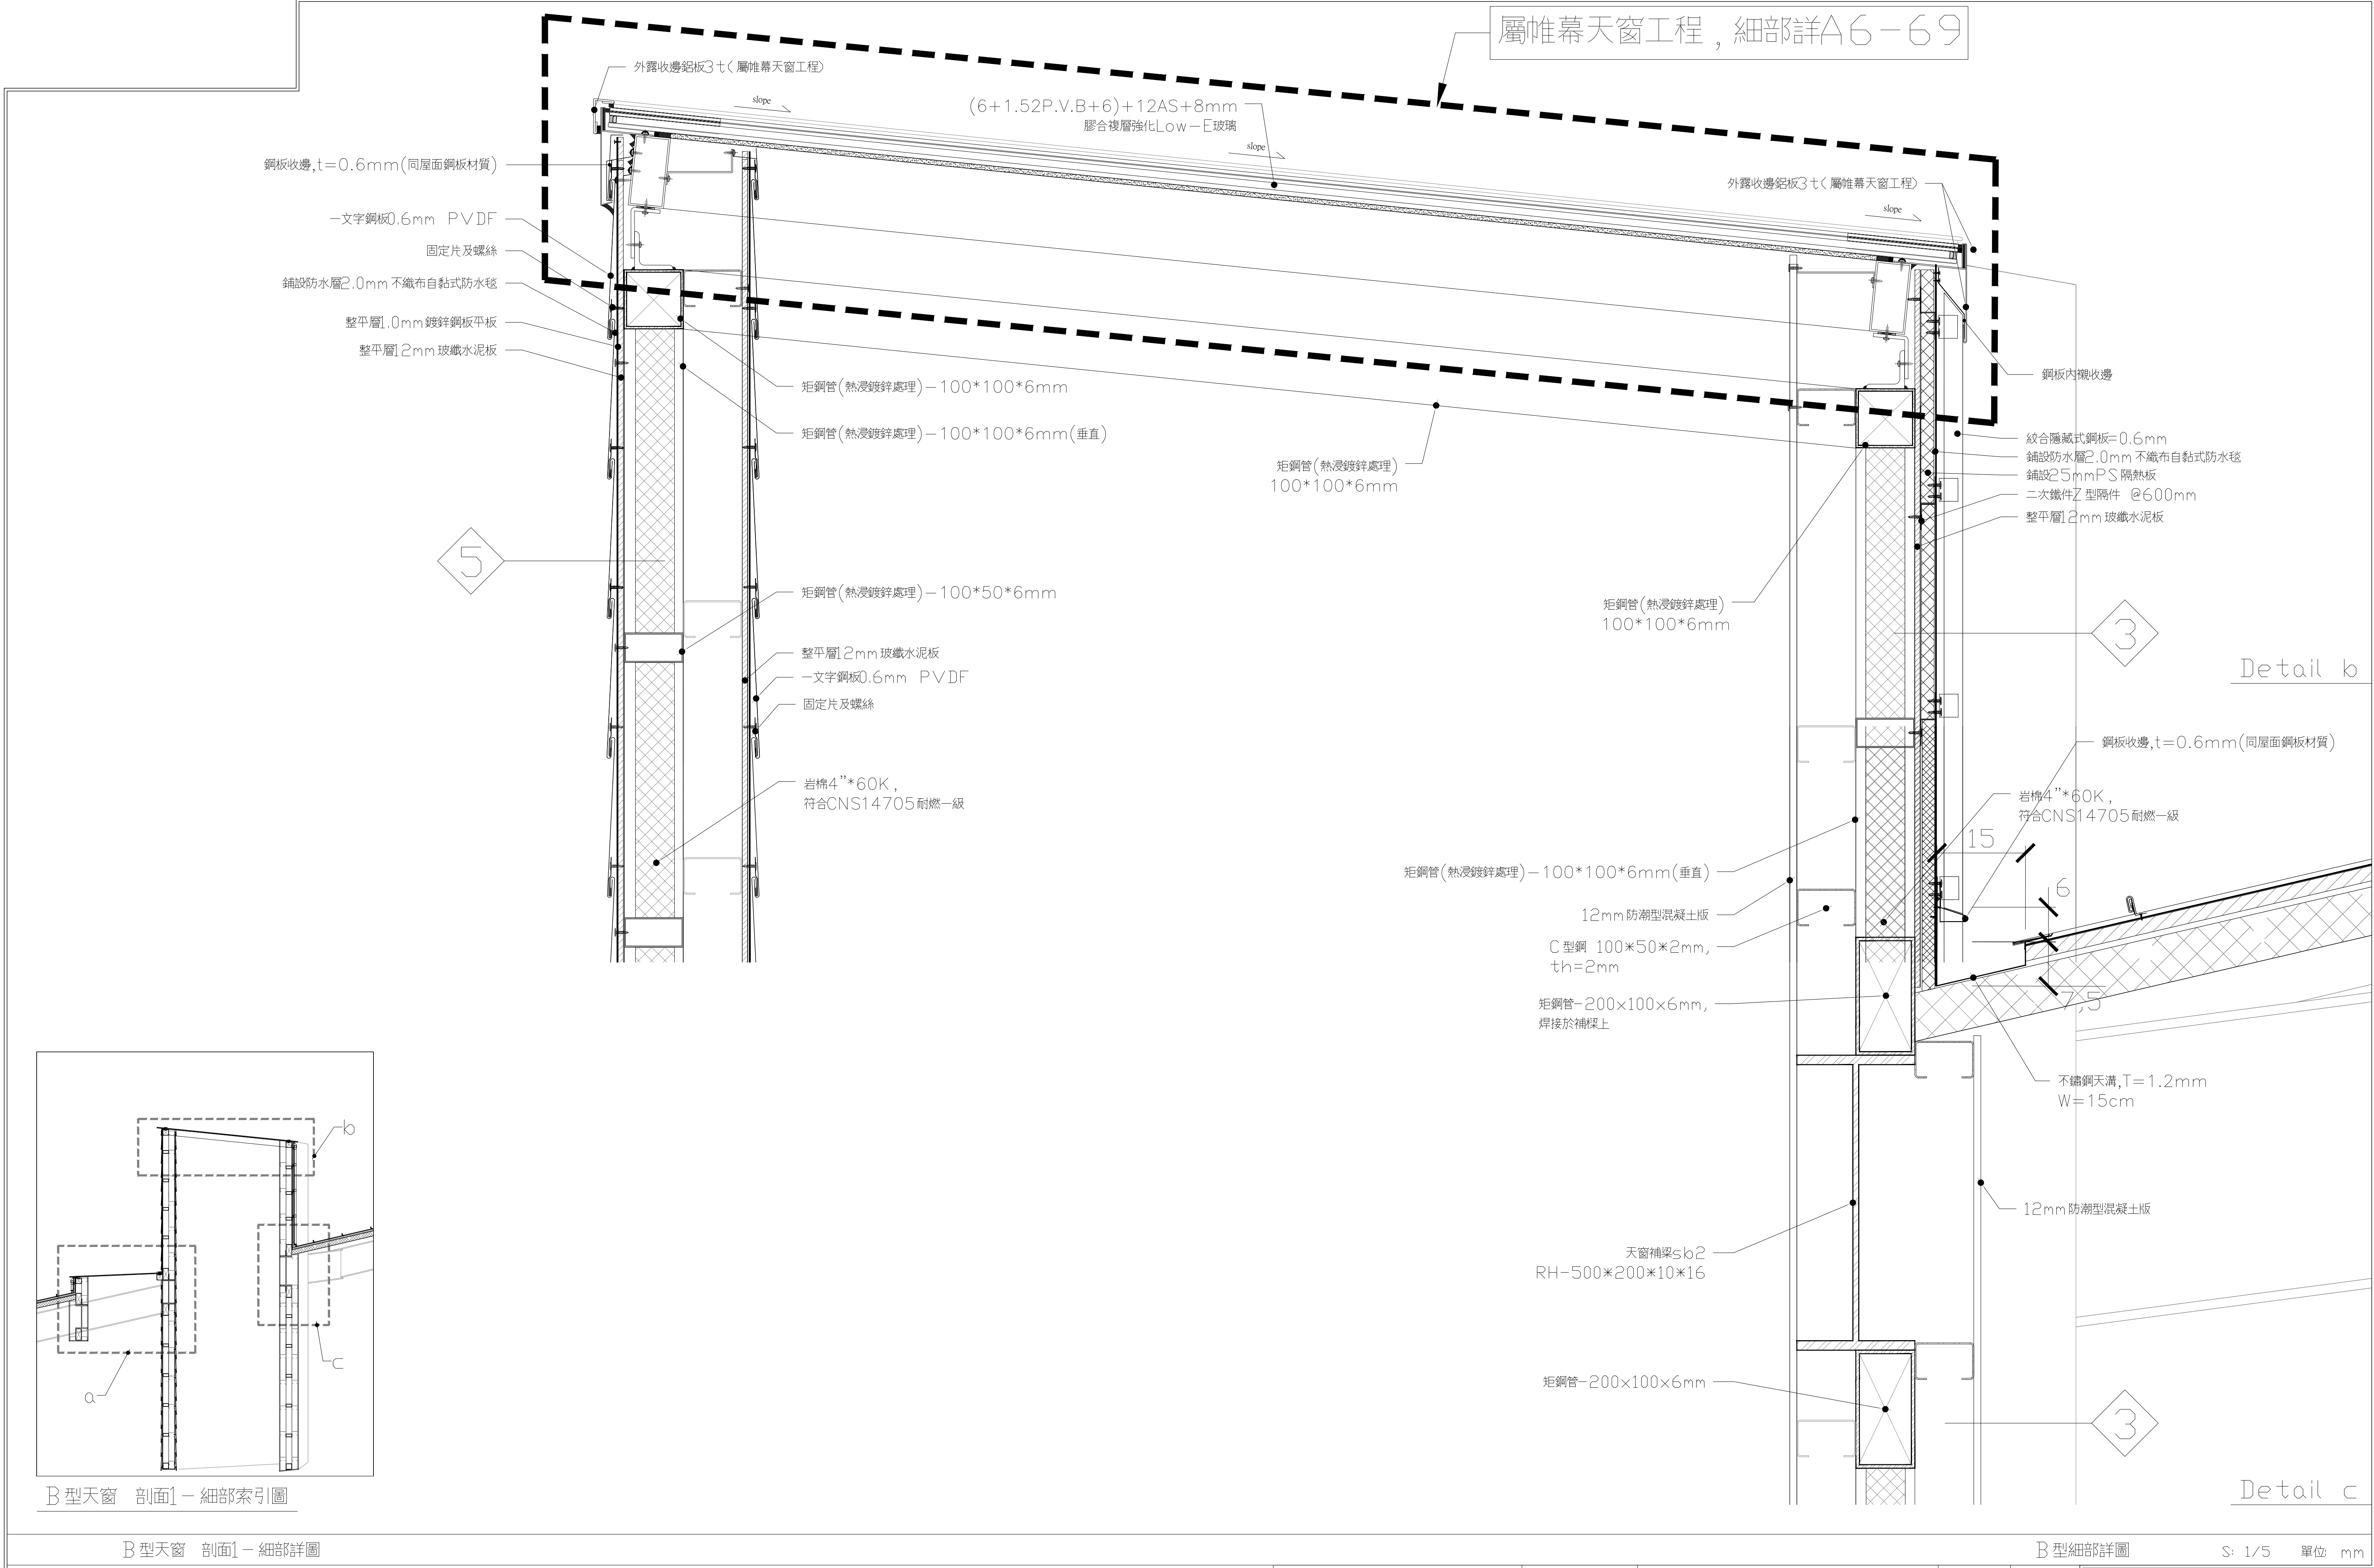

B 型天窗 剖面1 - 細部詳圖

B 型細部詳圖

S: 1/5 單位 mm

田中央聯合建築師事務所
宜蘭市建業路428號
TEL 03-9253725 FAX 03-9253980
E-mail: fieldoffice@fieldoffice.com.tw

圖檔 10412-1
比例 A1:
A3:
日期
修正

新竹市關埔地區新設國小建校工程 (三期-體育館及景觀工程)
B 型天窗 剖面1 詳圖 (細部B, c)

圖號 A7-15

張號 119 / 337