



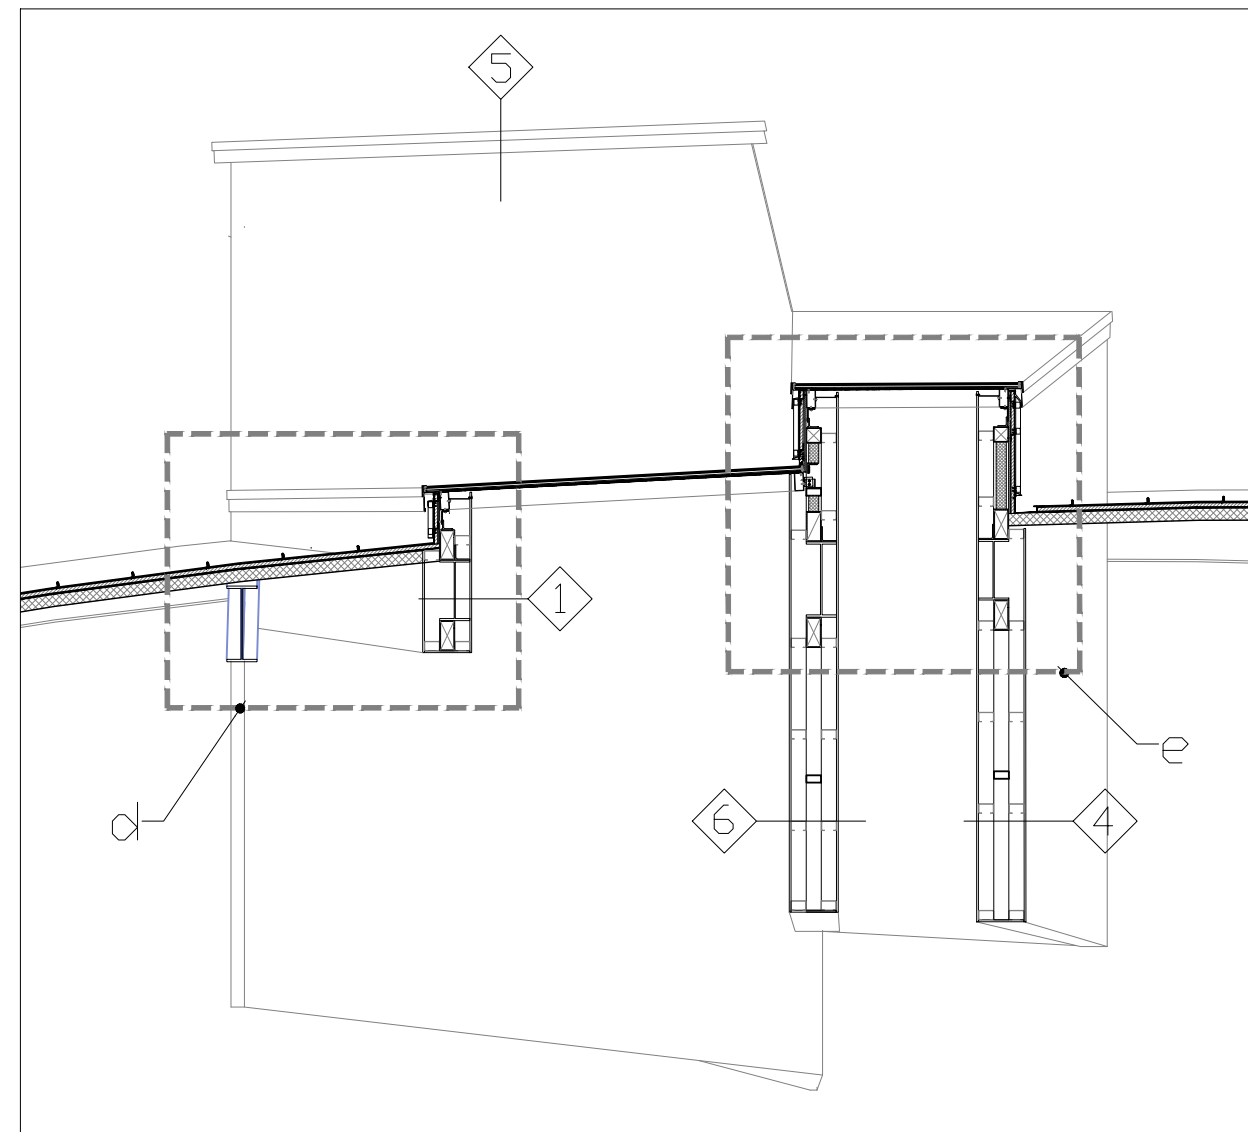


B 型天窗 剖面2-1 細部索引圖

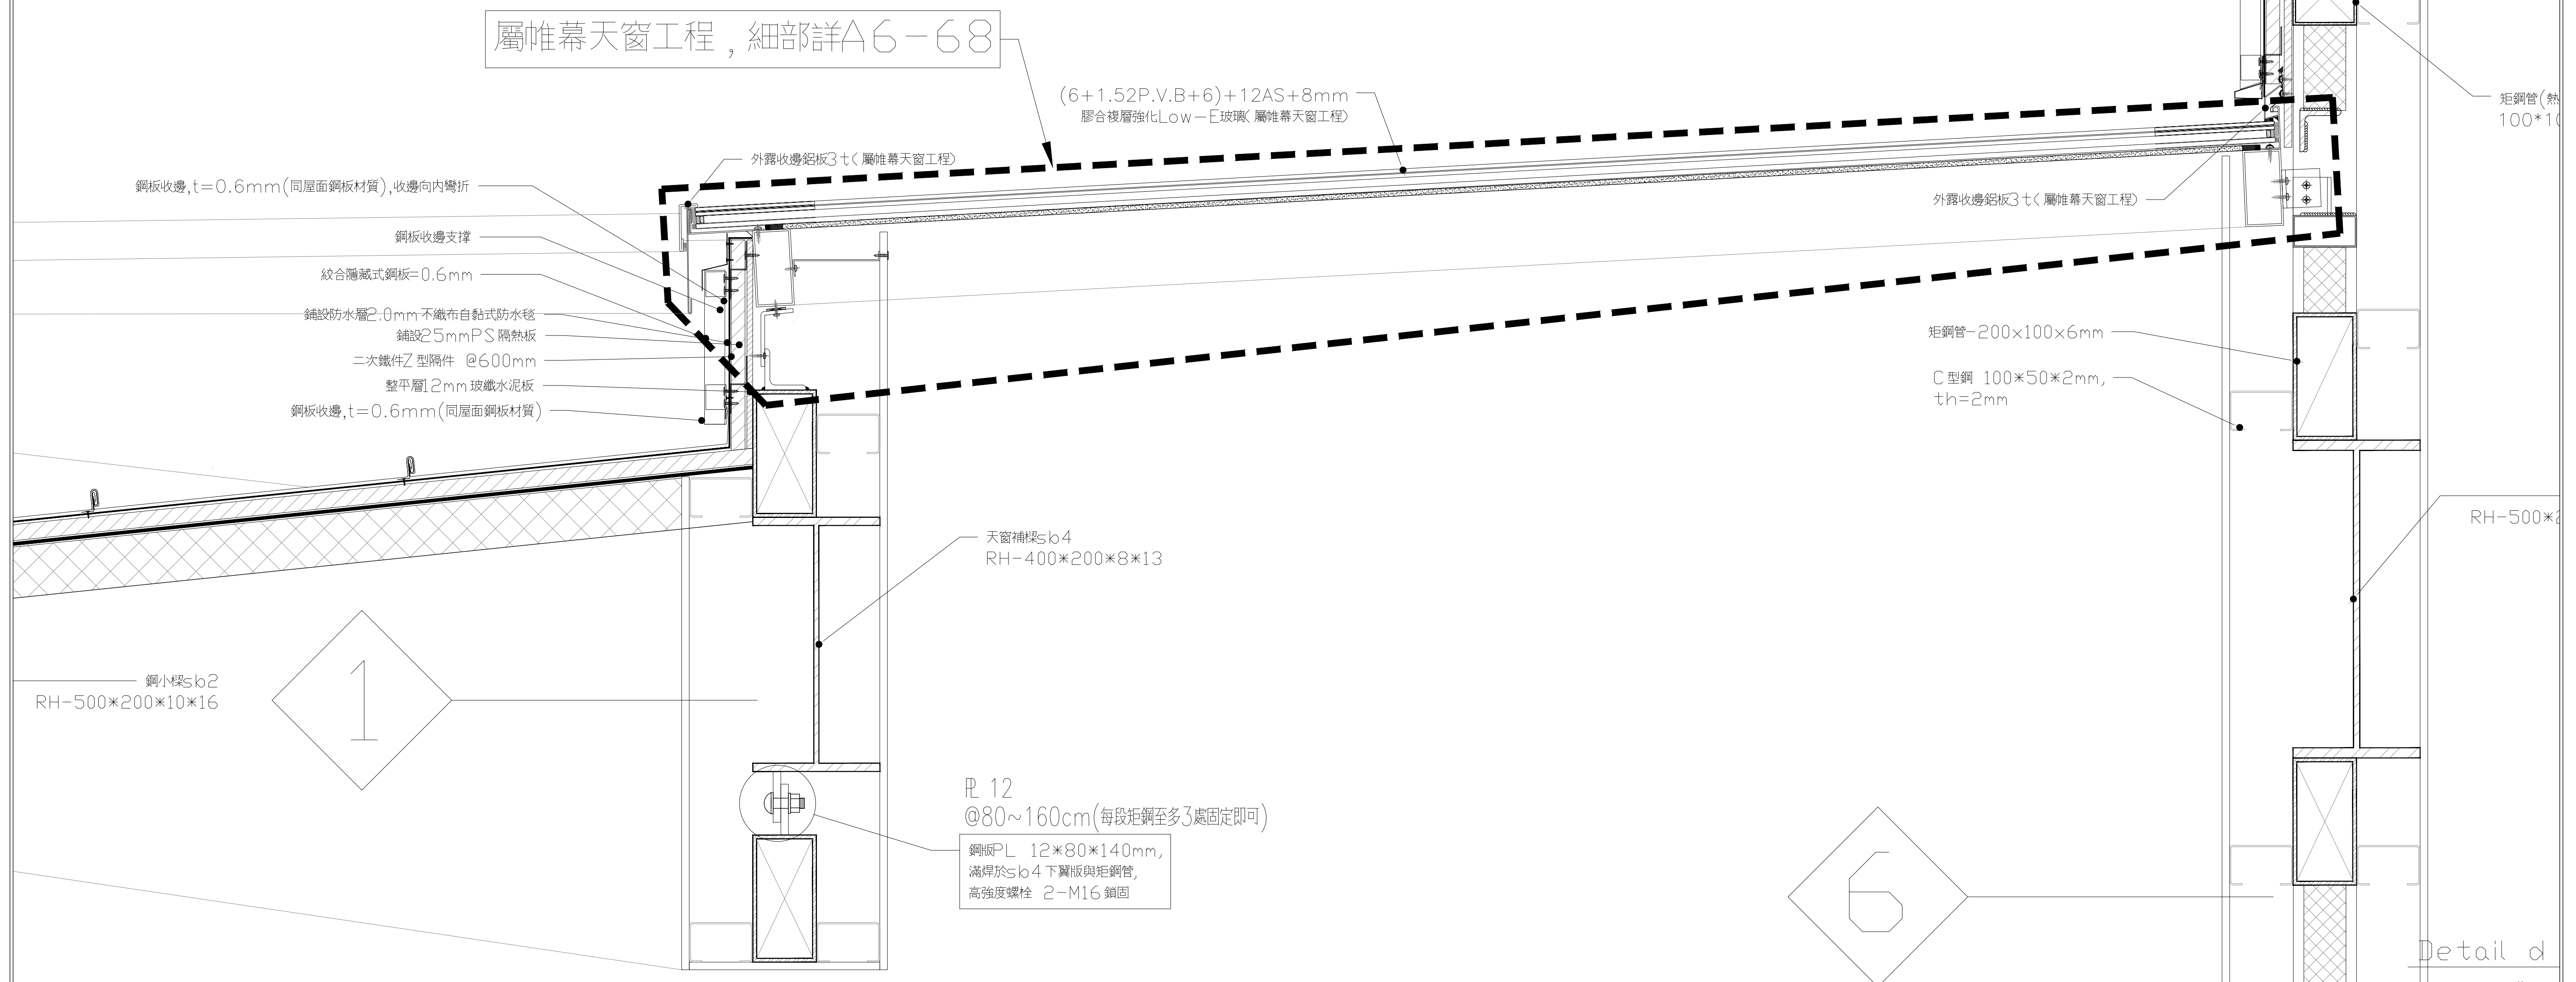

B 型天窗 剖面2-細部詳圖

Detail d

δ: 1/5 單位: mm

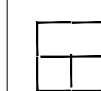

 田中央聯合建築師事務所
宜蘭市建業路428號
TEL 03-9253725 FAX 03-9253980
E-mail: fieldoffice@fieldoffice.com.tw

圖檔	10412-1
比例	A1: A3:
日期	
修正	

新竹市關埔地區新設國小建校工程（三期－體育館及景觀工程）

B 型天窗 剖面2 詳圖(細部d)

圖號	A7-16
----	-------

張號	120 / 337
----	-----------