


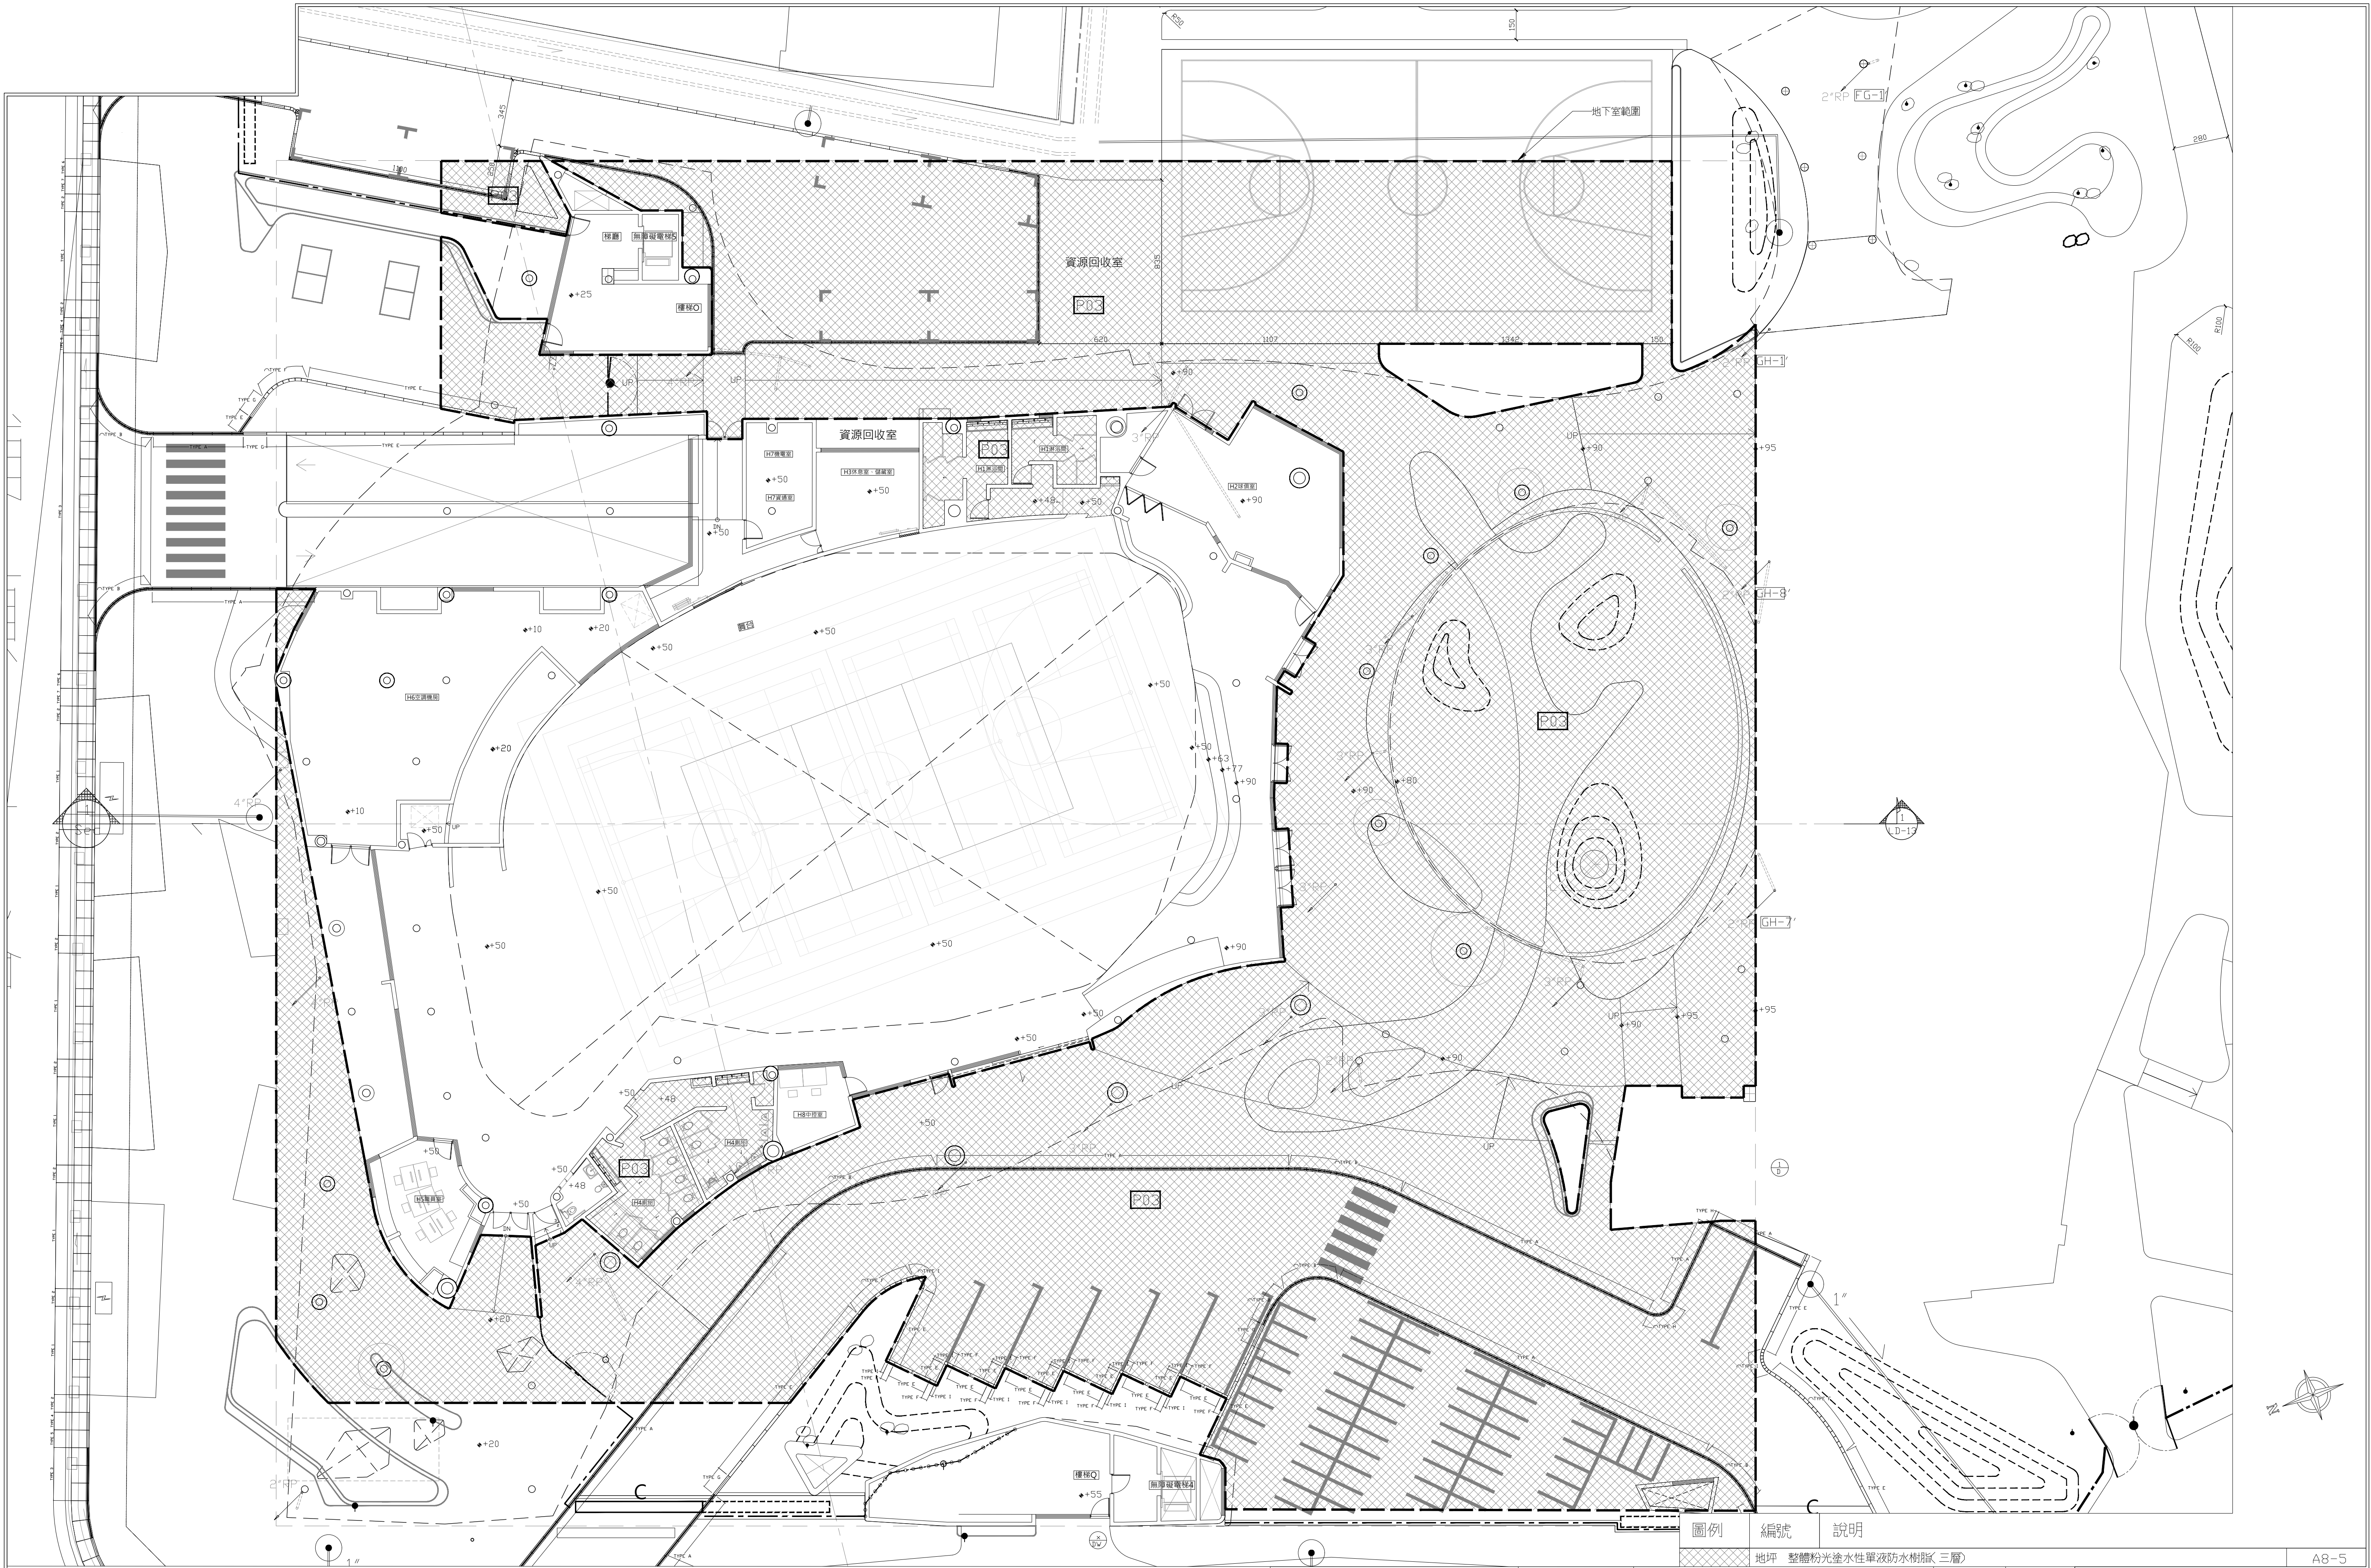

田中央聯合建築師事務所
宜蘭市建業路428號
TEL 03-9253725 FAX 03-9253980
E-mail: fieldoffice@fieldoffice.com.tw

圖檔 10412-1
比例 A1: 1/200
A3: 1/400
日期
修正

新竹市關埔地區新設國小建校工程 (三期-體育館及景觀工程)
單液防水樹脂(三層)配置圖

圖號 A8-3
張號 124 / 337

A8-5