


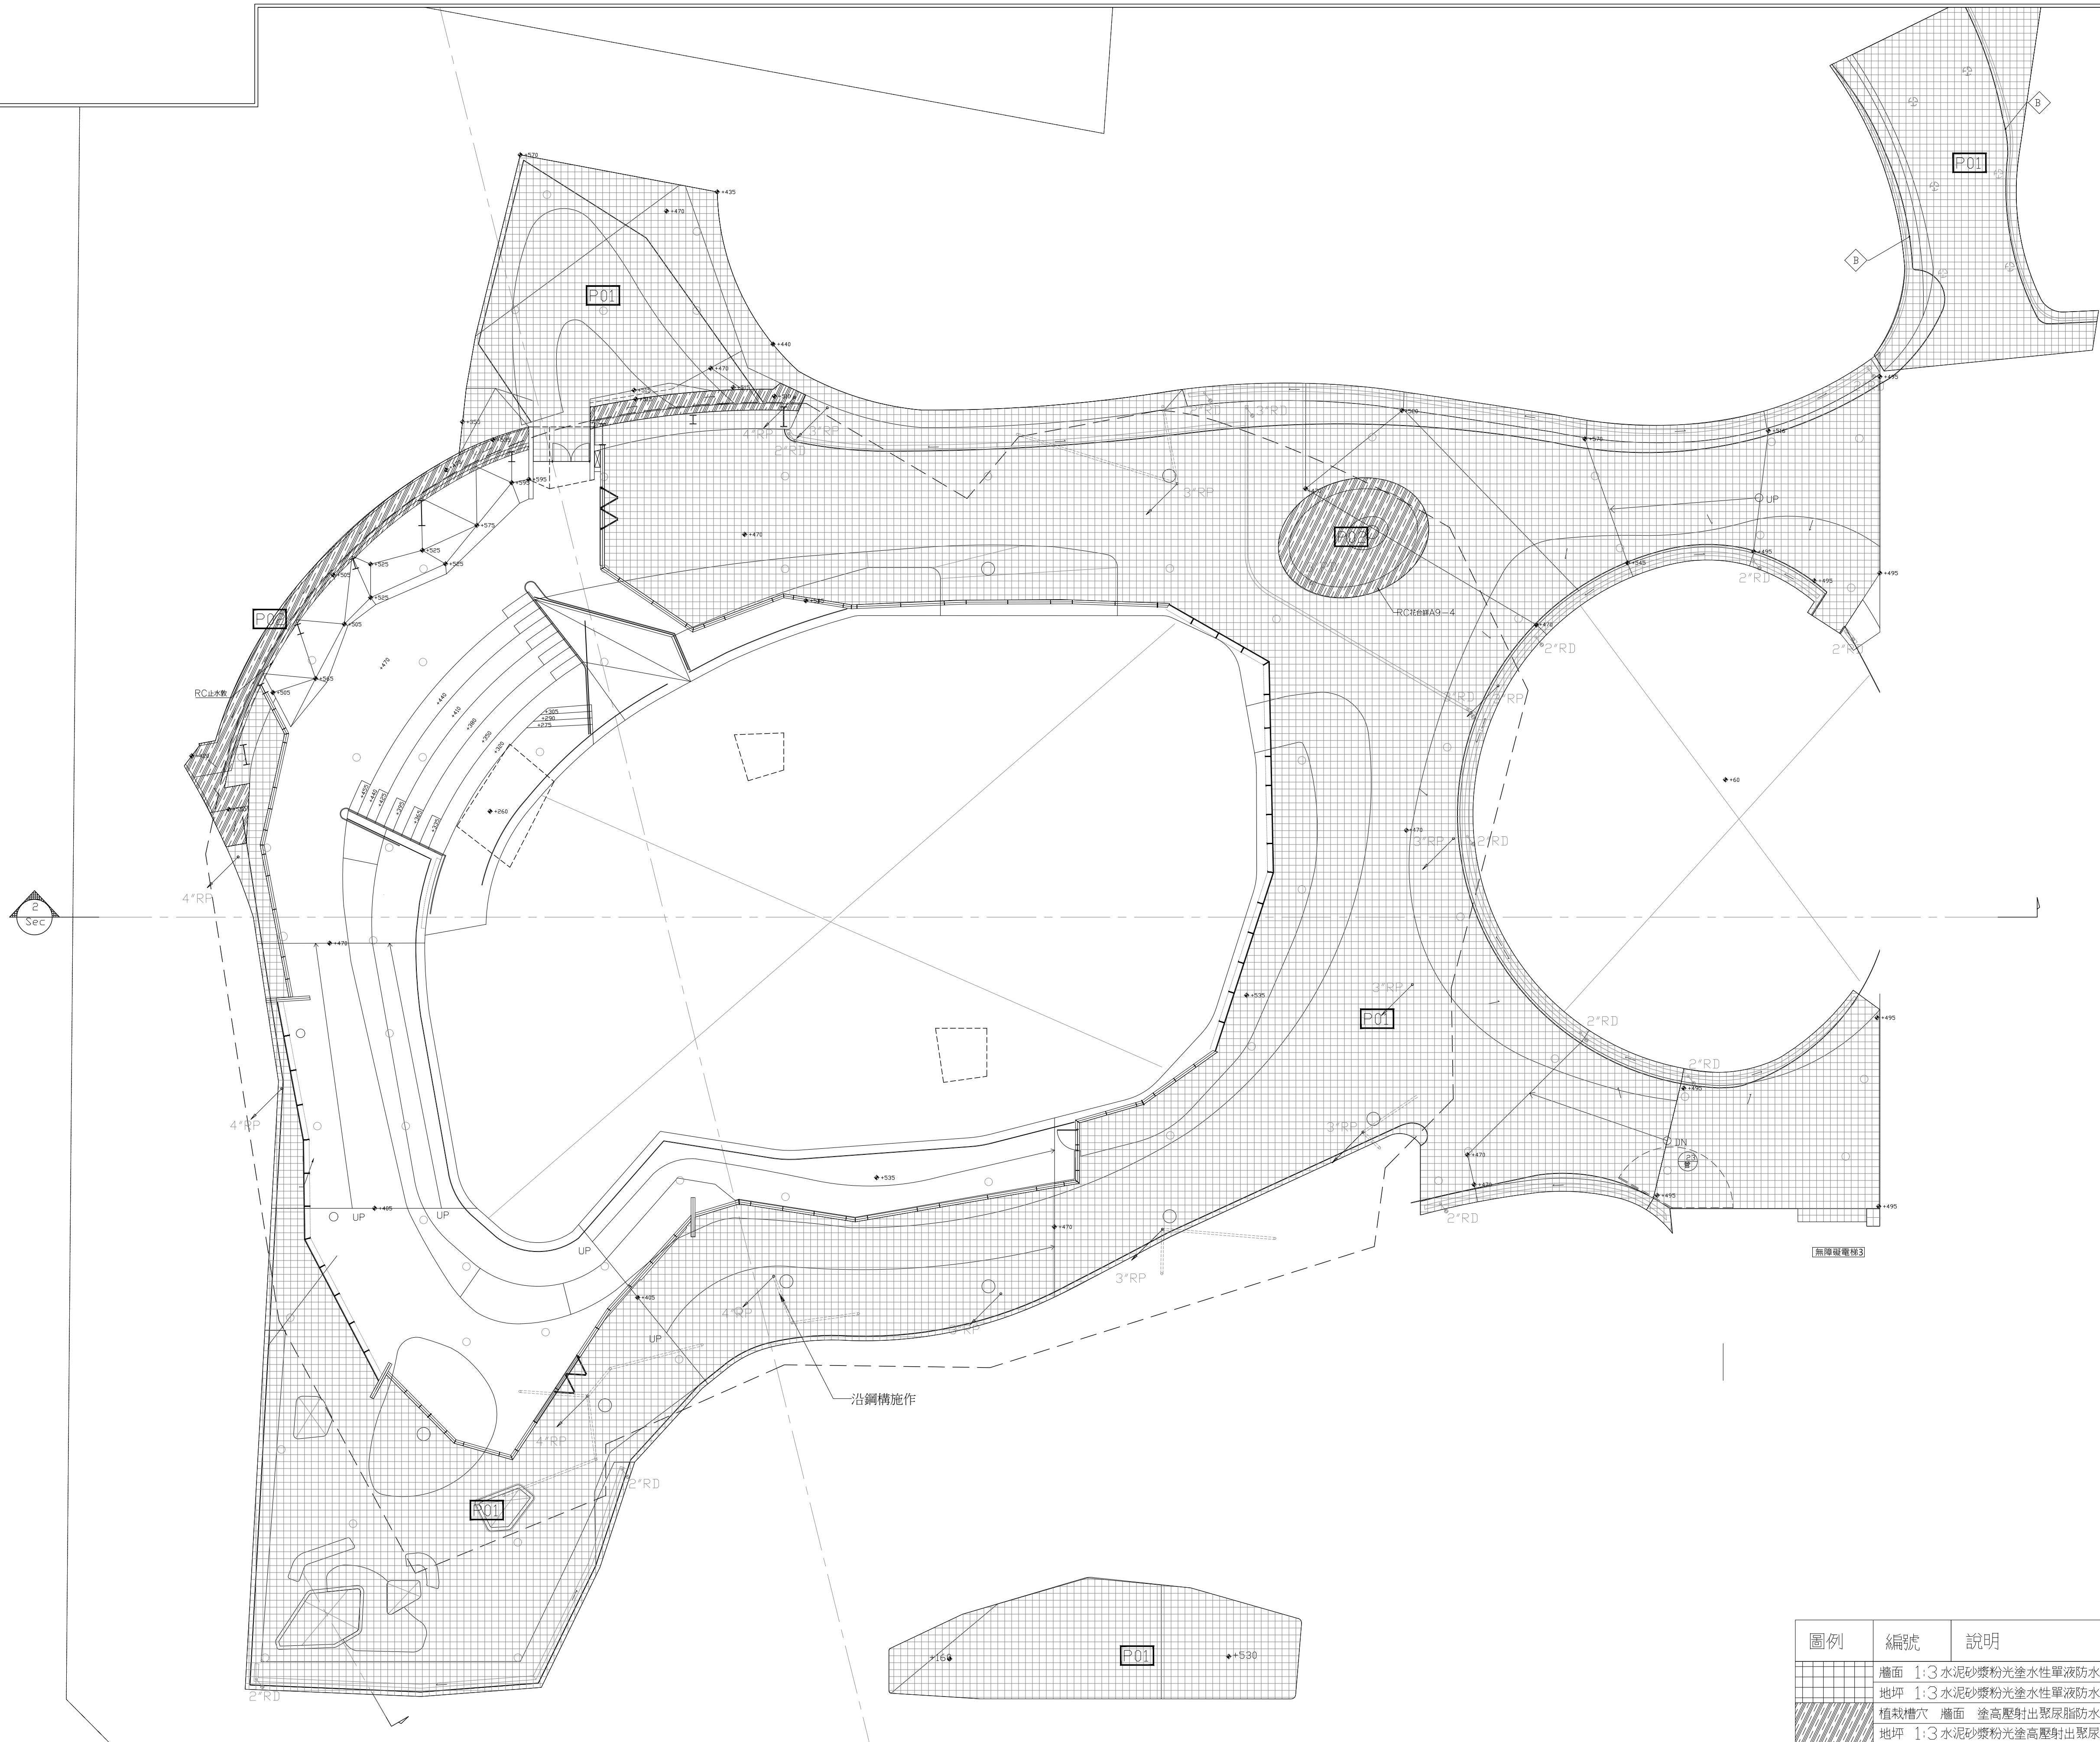

圖例	編號	說明	
		牆面 1:3 水泥砂漿粉光塗水性單液防水樹脂(五層)	A8-6
		地坪 1:3 水泥砂漿粉光塗水性單液防水樹脂(五層)	
		植栽槽穴 牆面 塗高壓射出聚脲脂防水彈性材料MDI系統	A8-7
		地坪 1:3 水泥砂漿粉光塗高壓射出聚脲脂防水彈性材料MDI系統	

田中央聯合建築師事務所
宜蘭市建業路428號
TEL 03-9253725 FAX 03-9253980
E-mail:fieldoffice@fieldoffice.com.tw

圖檔 10412-1
比例 A1: 1/200
A3: 1/400
日期
修正

新竹市關埔地區新設國小建校工程 (三期-體育館及景觀工程)
防水隔熱配置圖-2F

圖號 A8-4
張號 125 / 337