


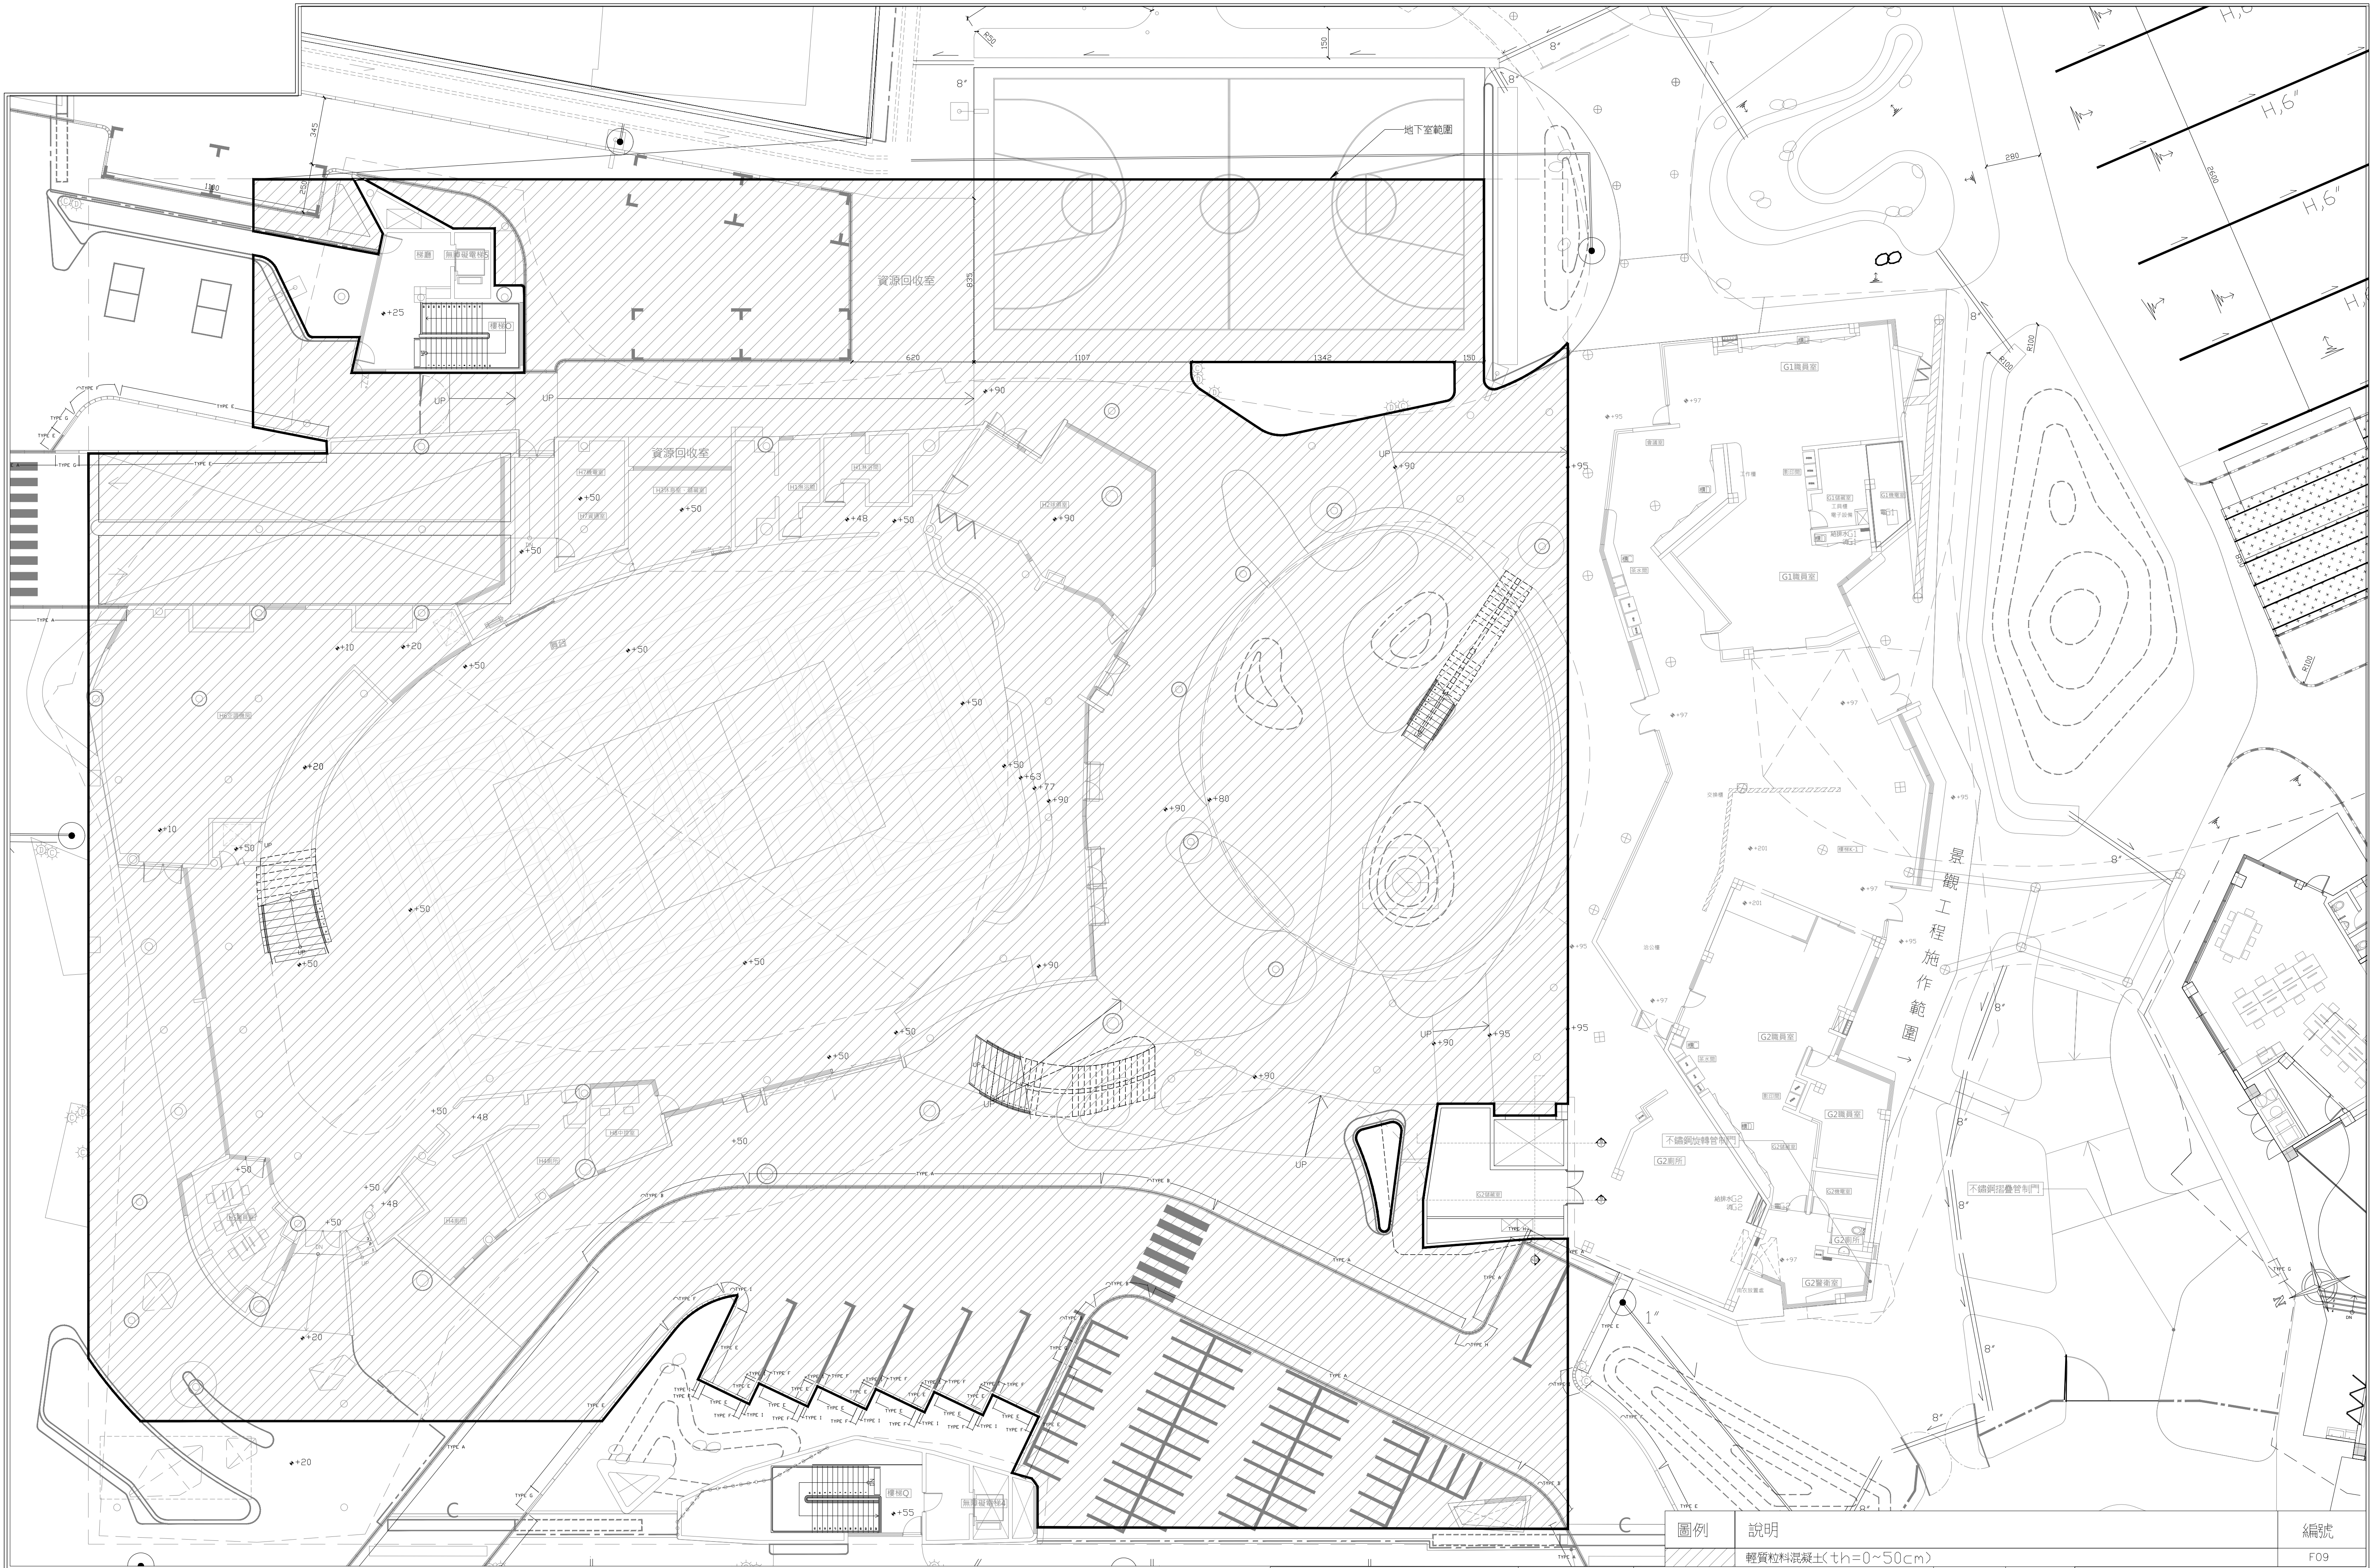

圖例	說明	編號
	輕質粒料混凝土(t _h =0~50cm)	F09

田中央聯合建築師事務所
宜蘭市建業路428號
TEL 03-9253725 FAX 03-9253980
E-mail:fieldoffice@fieldoffice.com.tw

圖檔 10412-1
比例 A1: 1/200
A3: 1/400
日期
修正

新竹市關埔地區新設國小建校工程 (三期-體育館及景觀工程)
回填輕質混凝土配置圖

圖號 A8-8
張號 129 / 337