



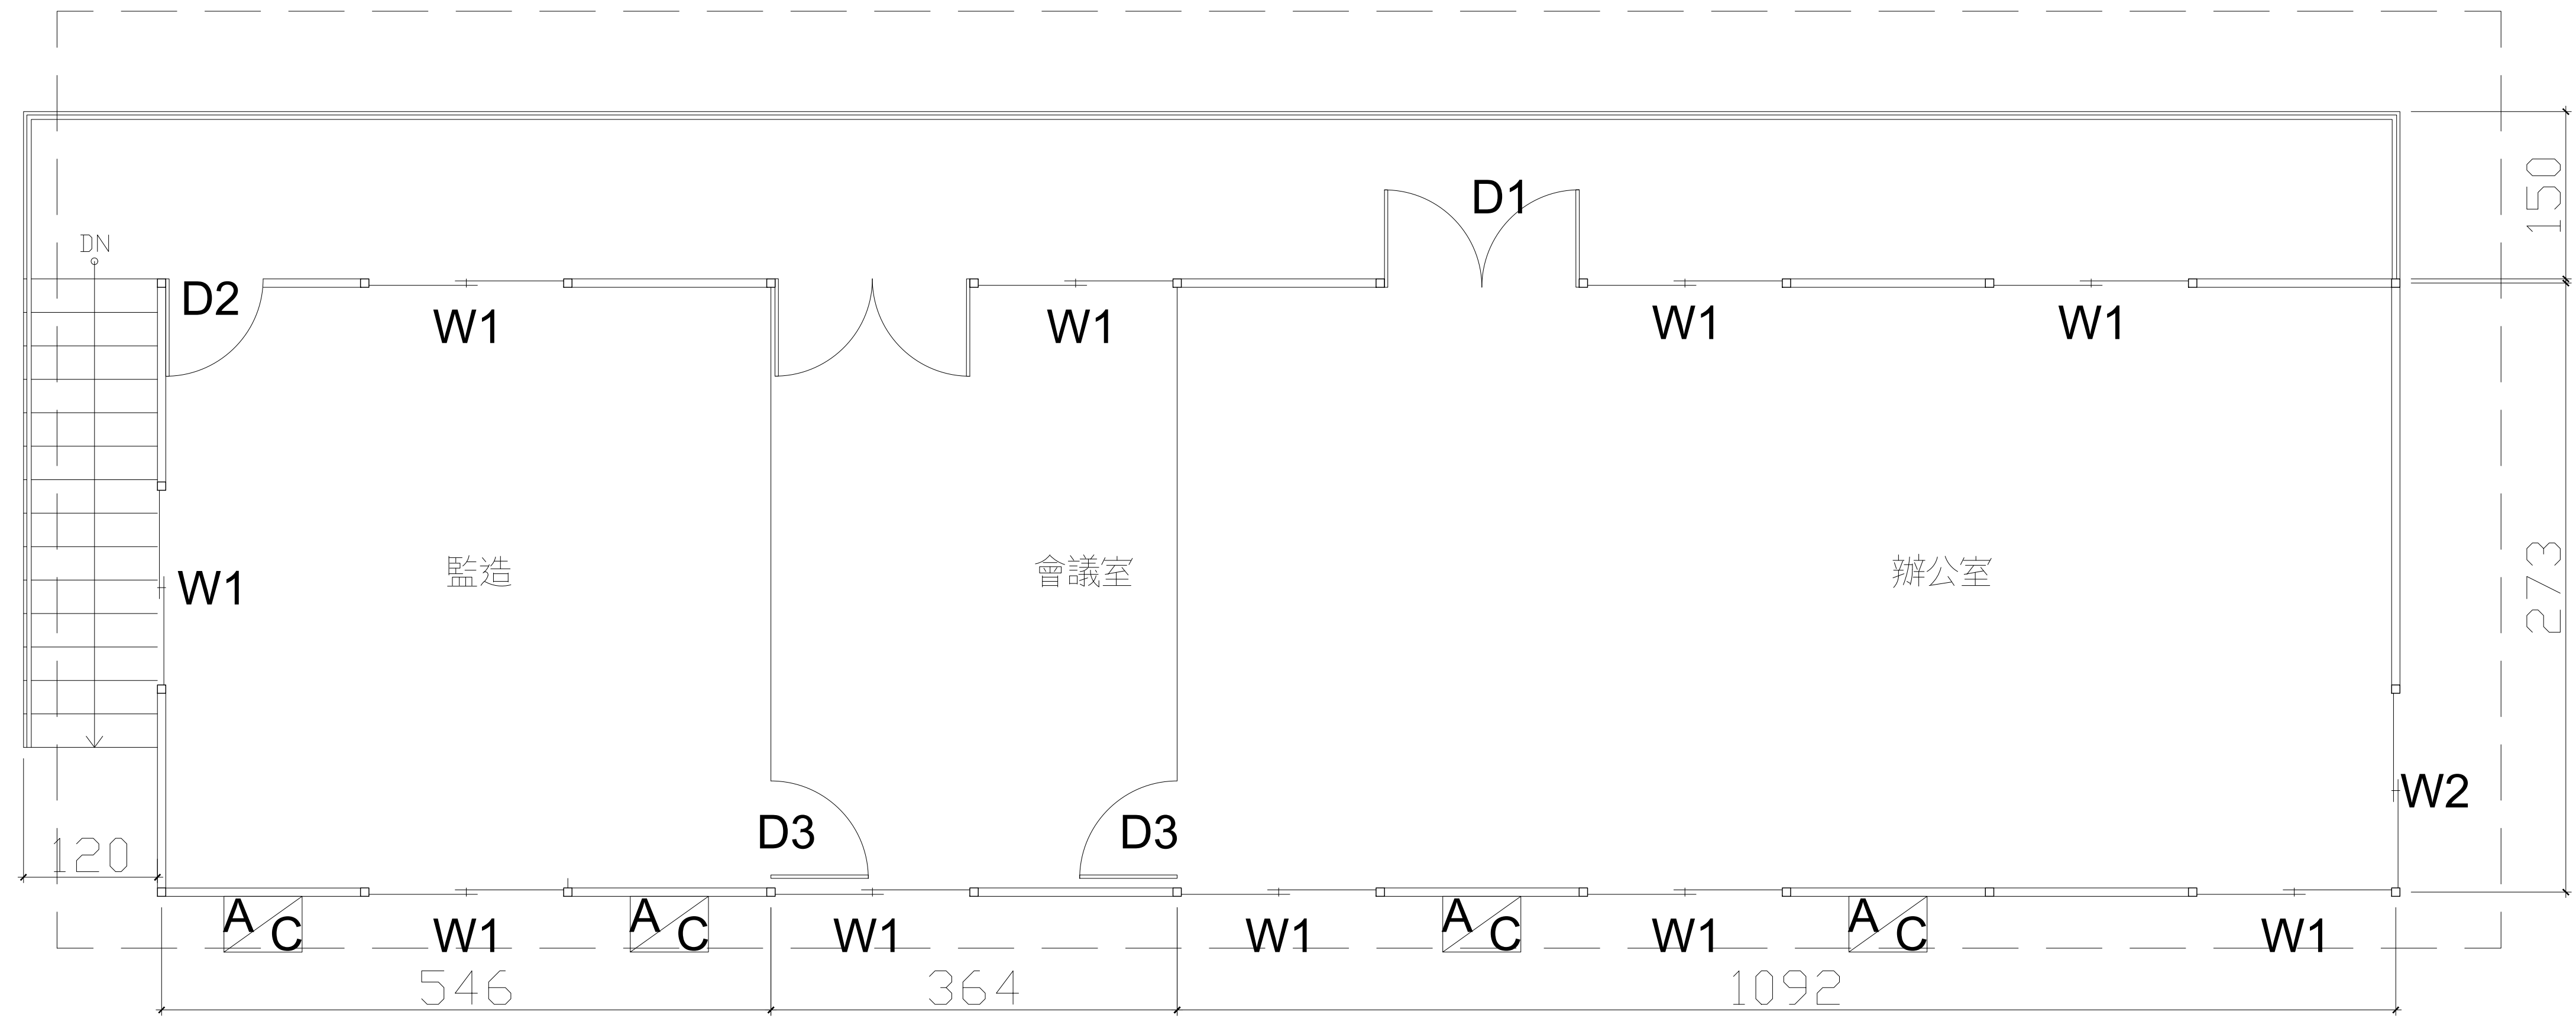

3K*11K*2F

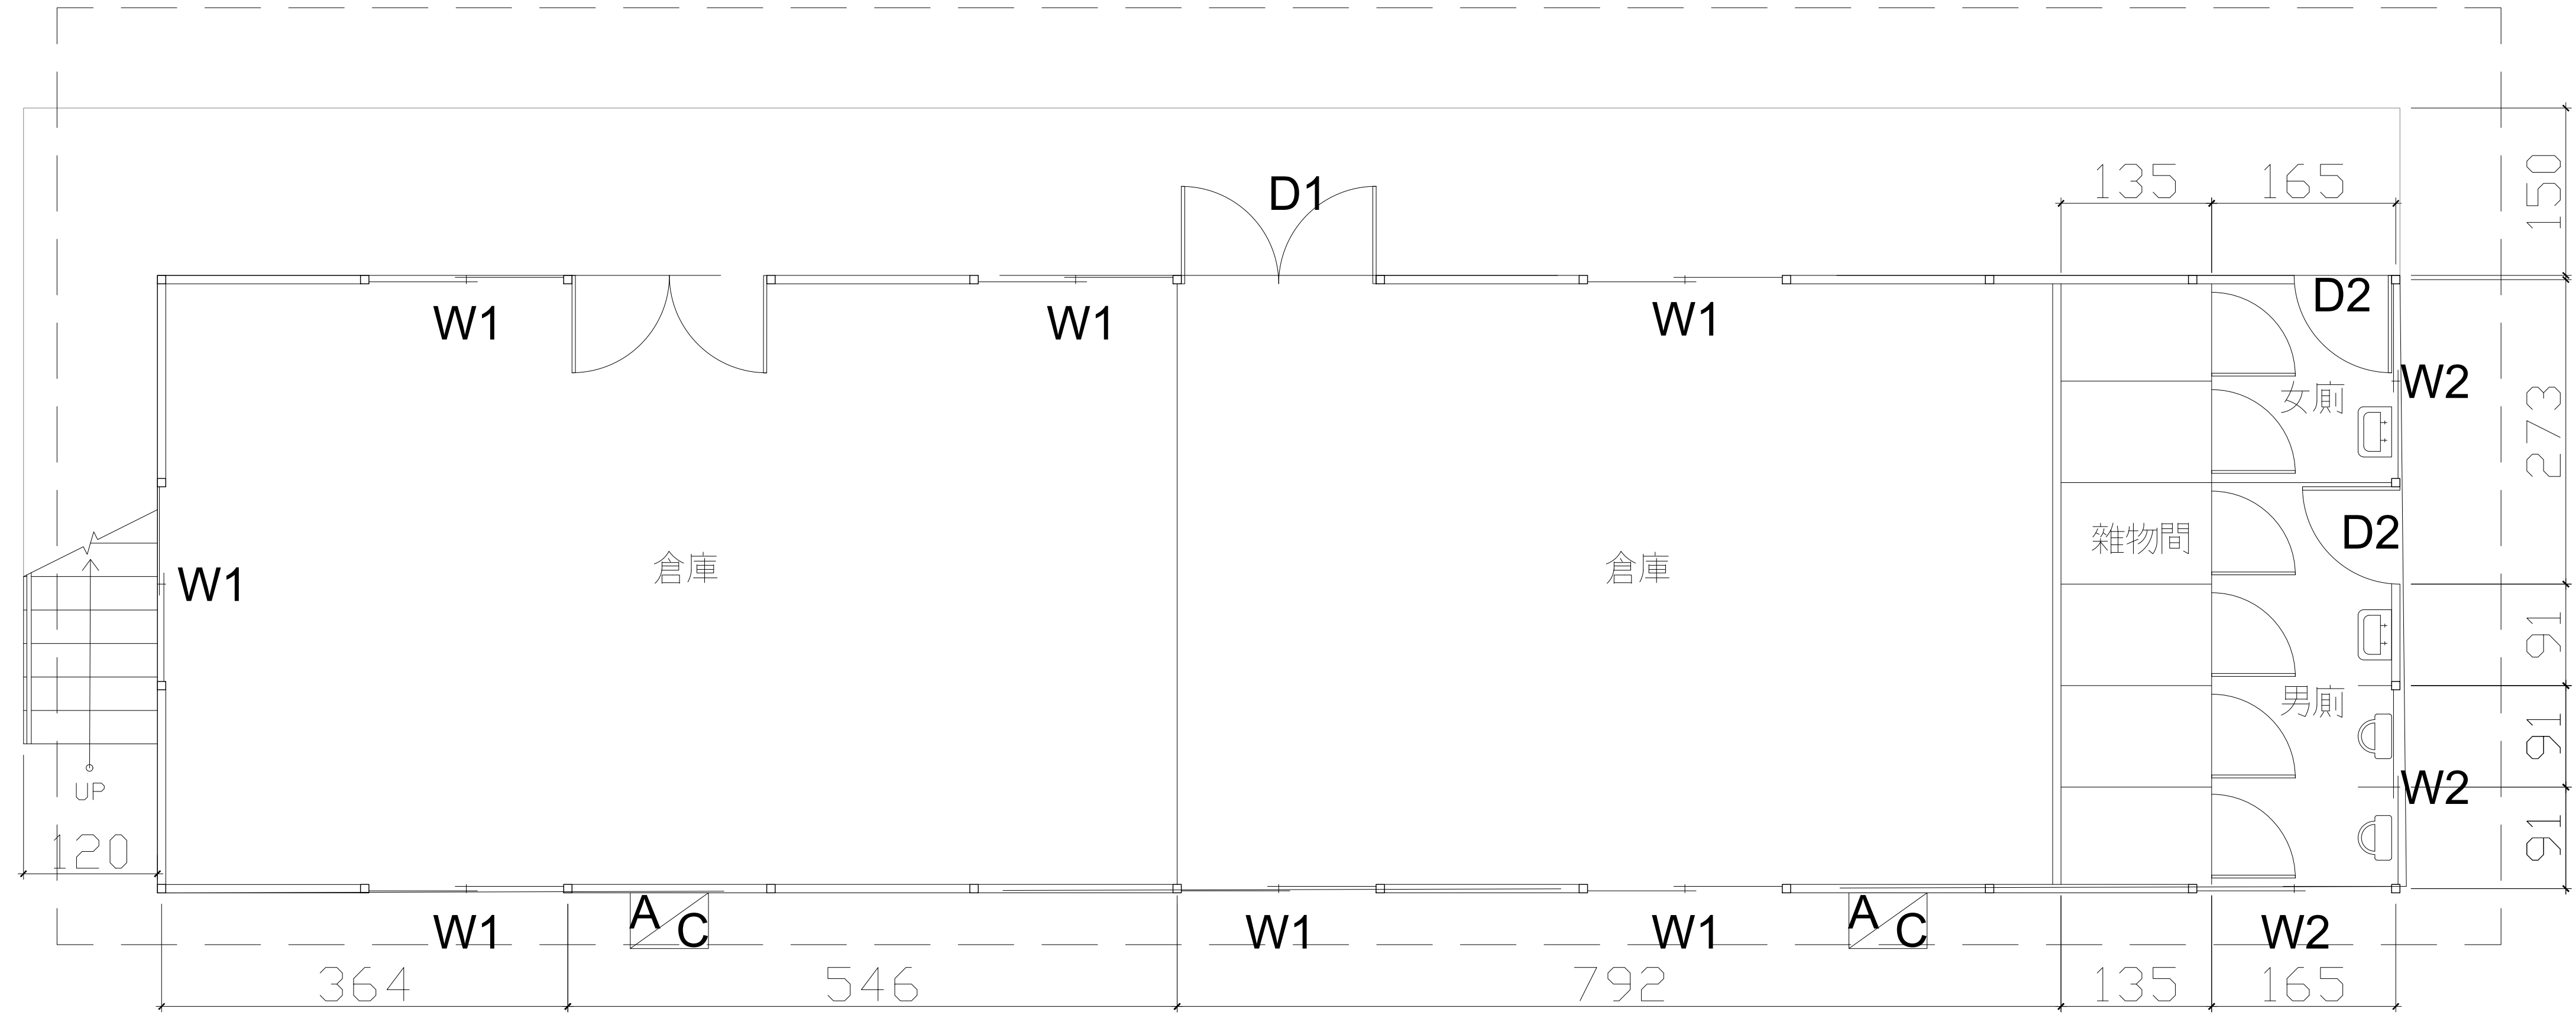

3K*11K*1F

(示意平面，依送審資料為準，實際面積不少於238m²)