


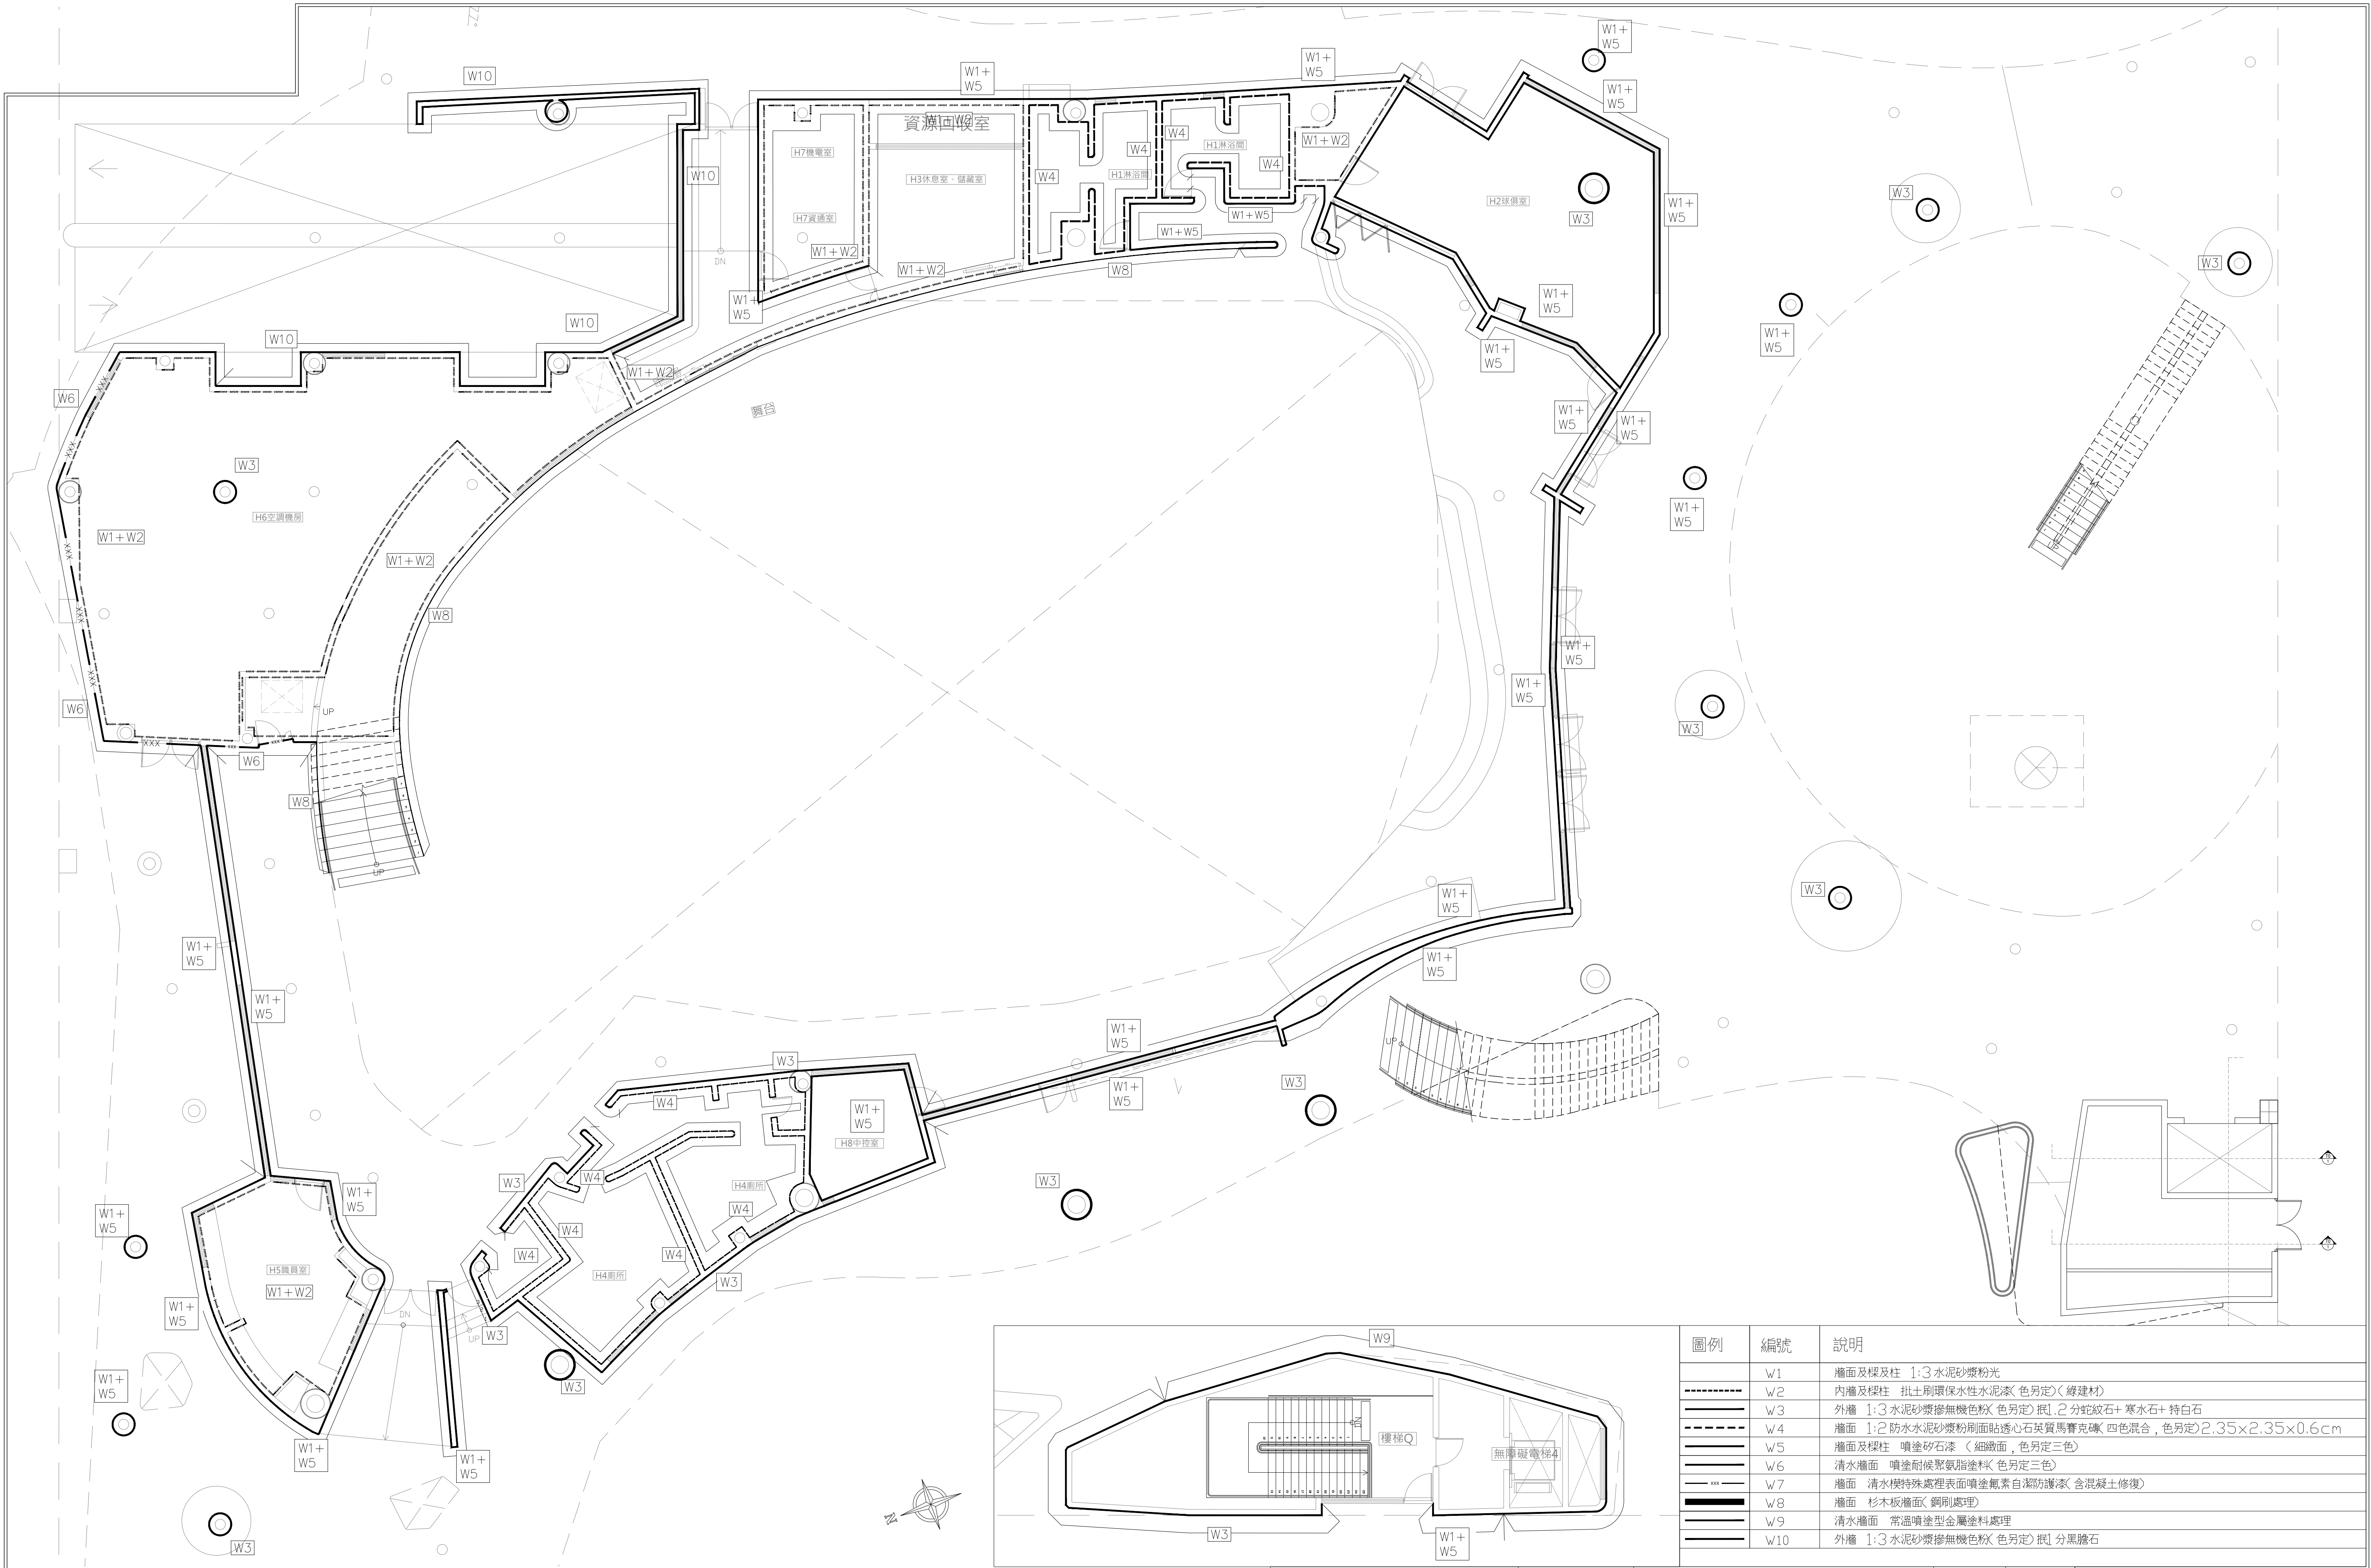

圖例	編號	說明
	W1	牆面及樑及柱 1:3 水泥砂漿粉光
-----	W2	內牆及樑柱 批土刷環保水性水泥漆(色另定)〈綠建材〉
=====	W3	外牆 1:3 水泥砂漿摻無機色粉(色另定) 根1.2 分蛇紋石+ 寒水石+ 特白石
-----	W4	牆面 1:2 防水水泥砂漿粉刷面貼透心石英質馬賽克磚〈四色混合, 色另定〉2.35x2.35x0.6cm
=====	W5	牆面及樑柱 噴塗砂石漆 〈細緻面, 色另定三色〉
=====	W6	清水牆面 噴塗耐候聚氨基脂塗料(色另定三色)
-----	W7	牆面 清水模特殊處理表面噴塗氟素自潔防護漆(含混凝土修復)
=====	W8	牆面 杉木板牆面〈鋼刷處理〉
=====	W9	清水牆面 常溫噴塗型金屬塗料處理
=====	W10	外牆 1:3 水泥砂漿摻無機色粉(色另定) 根1 分黑膽石

田中央聯合建築師事務所
宜蘭市建業路428號
TEL 03-9253725 FAX 03-9253980
E-mail:fieldoffice@fieldoffice.com.tw

圖檔 10412-1
比例 A1: 1/200
A3: 1/400
日期
修正

新竹市關埔地區新設國小建校工程 〈三期-體育館及景觀工程〉
牆面裝修配置圖-1F

圖號 A8-14
張號 135 / 337