


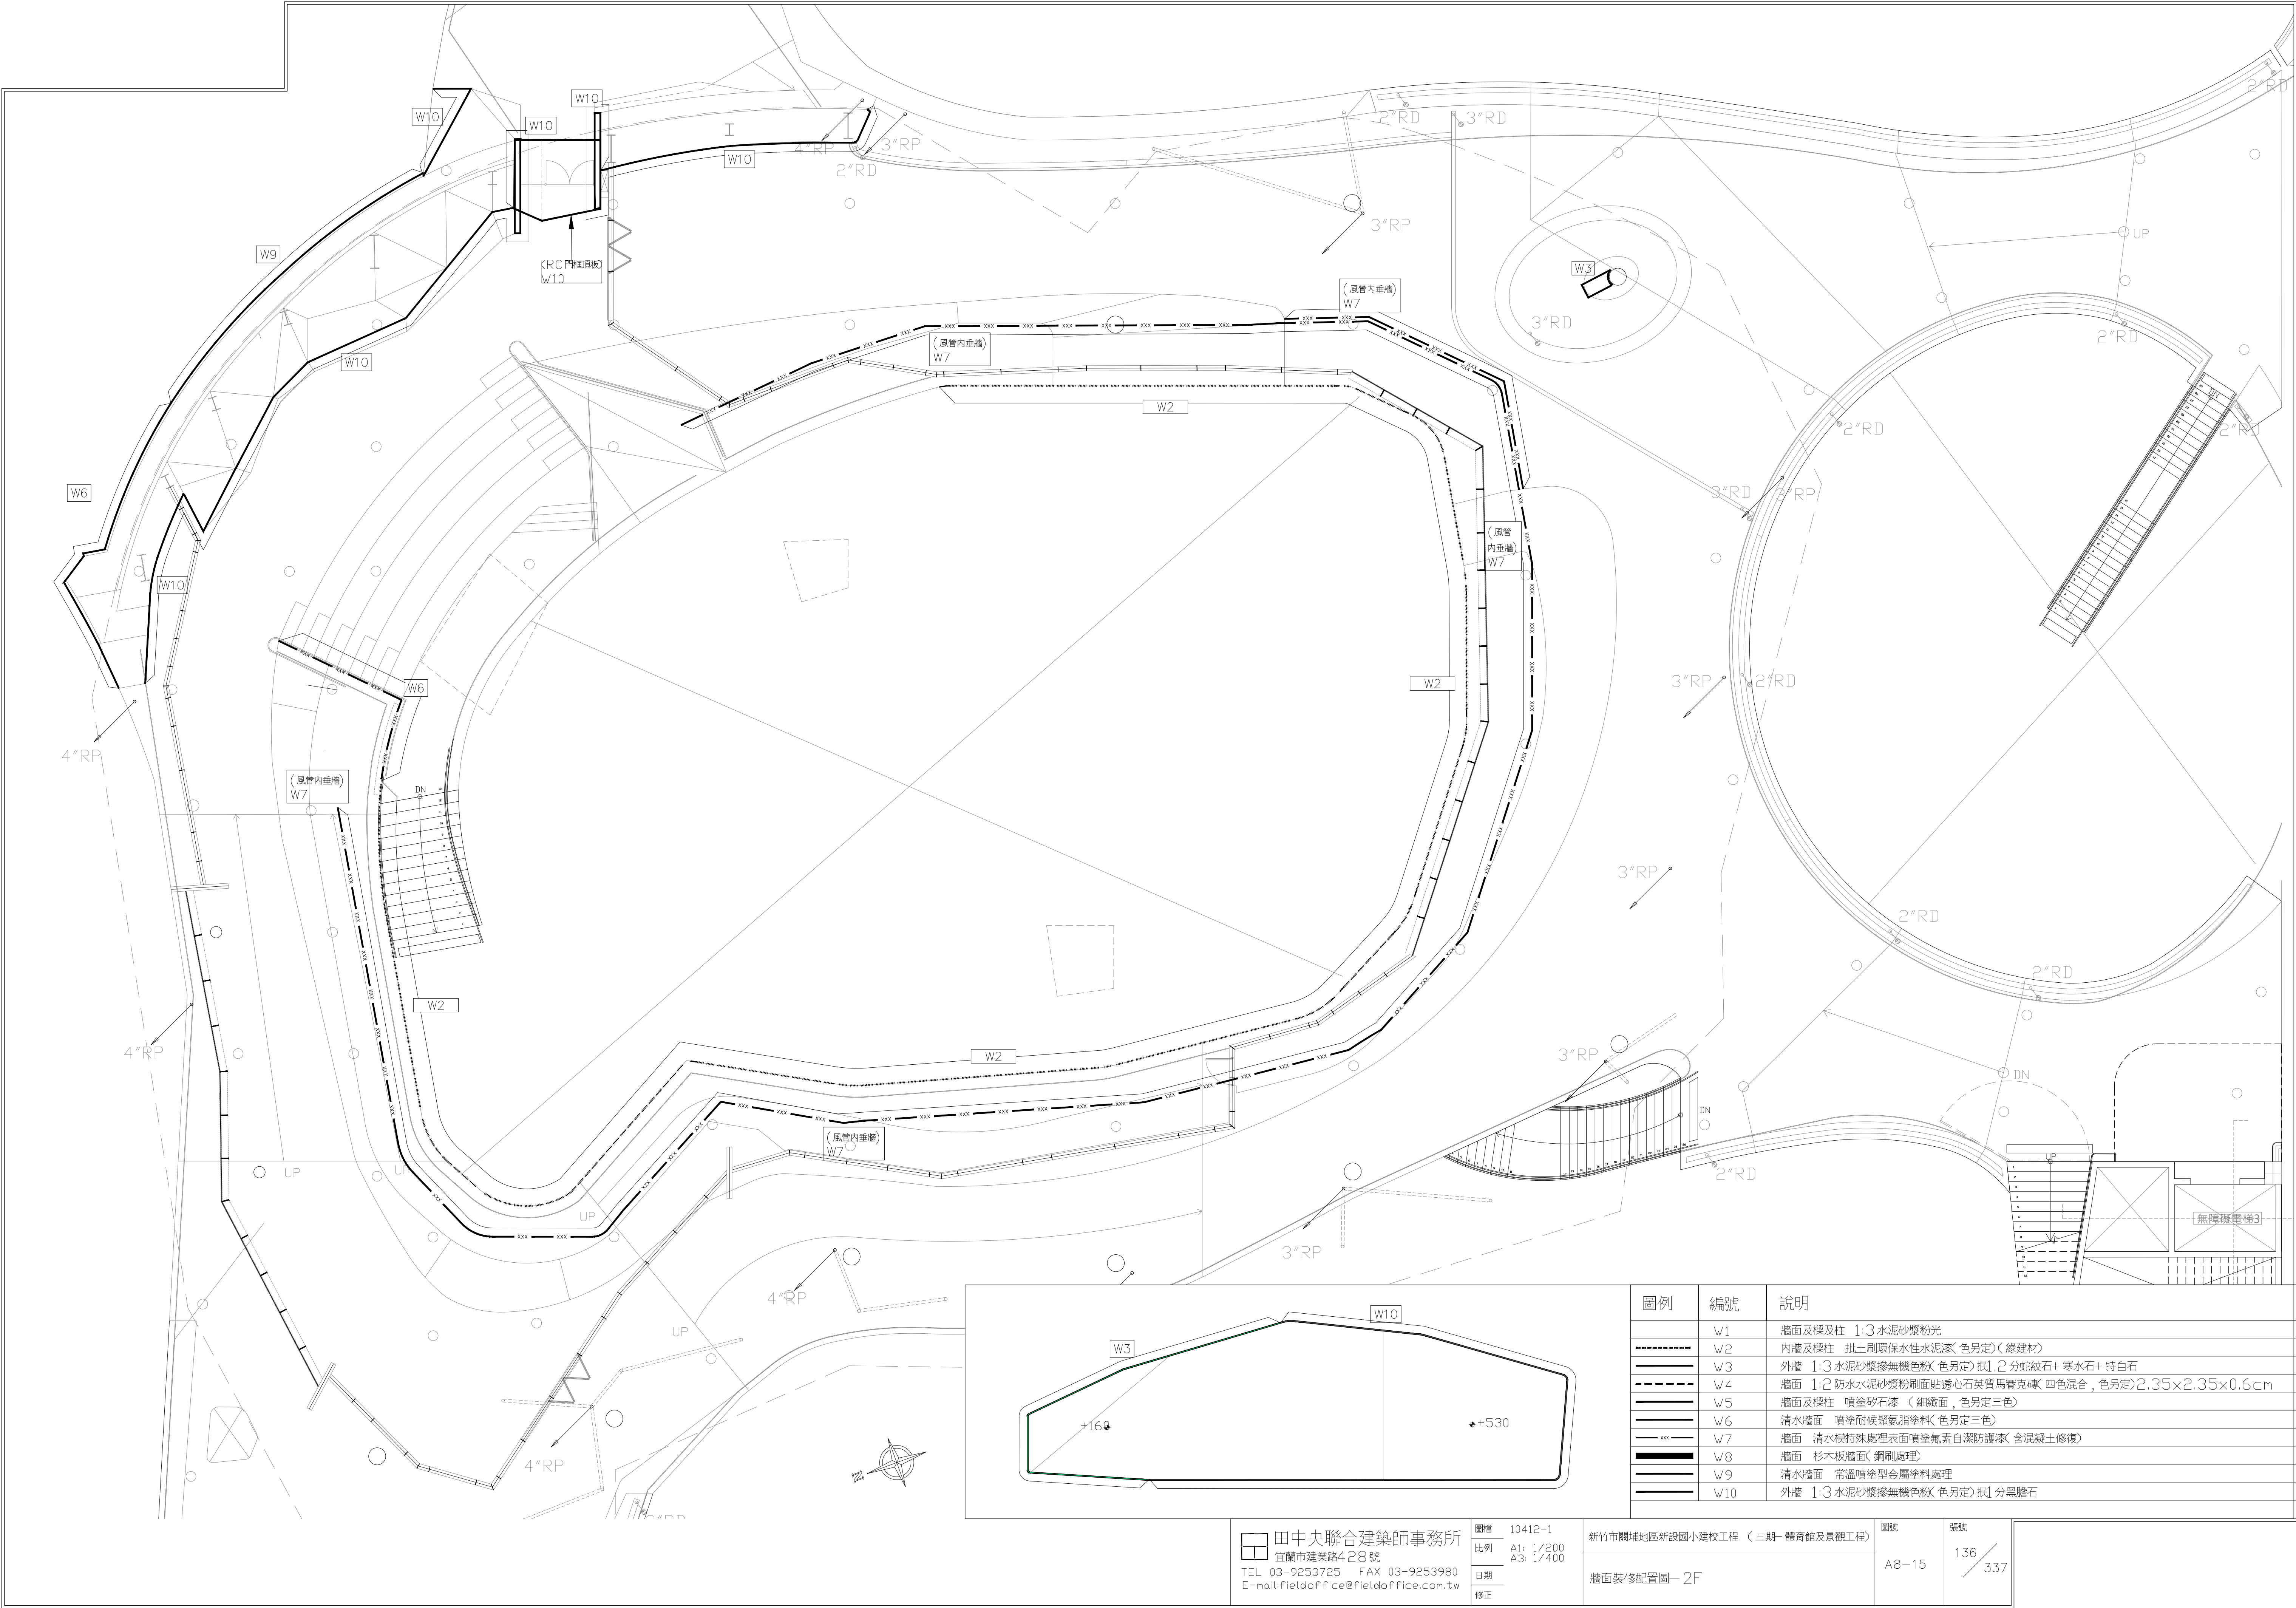

田中央聯合建築師事務所  
宜蘭市建業路428號  
TEL 03-9253725 FAX 03-9253980  
E-mail:fieldoffice@fieldoffice.com.tw

圖檔 10412-1  
比例 A1: 1/200  
A3: 1/400  
日期  
修正

新竹市關埔地區新設國小建校工程 (三期-體育館及景觀工程)  
牆面裝修配置圖-2F

圖號 A8-15  
張號 136 / 337