


圖例說明表

圖 例	說 明	圖號
	不銹鋼扶手	A9-12
	B型不銹鋼欄杆	A9-13
	C型不銹鋼欄杆(階梯段)	A9-14
	G型玻璃欄杆	A9-15
	截水溝	A9-11
	刮泥墊	A9-24
	廁所拖擺	A9-18
	木作櫃	A9-16~17
	磨石子窗台	A9-23
	防潮混凝土版	A8-22
	不銹鋼落水管	-
	洩水方向	-
	RC包鋼柱, H= 依圖上標示	-

一般設計說明


- 結構柱/混凝土牆位於轉角處，有撞傷之虞，澆置時預留3cmx3cm導角，泥作之裝修依此導圓角R=3cm。
- 有其他導圓角之狀況，請依照局部平面圖為準，施作前請向監造單位確認後施作。
- 如遇到人造石牆面，導欄，木作櫃，水泥板牆面狀況，澆置時不須導角，泥作裝修亦不需導圓角，施作前請向監造單位確認後施作。
- 磨石子窗台遇轉角處，有撞傷之虞，平面導R=15cm之圓角。
- 一般RC牆除有特別標示外，牆厚為20cm。

埔頂二路

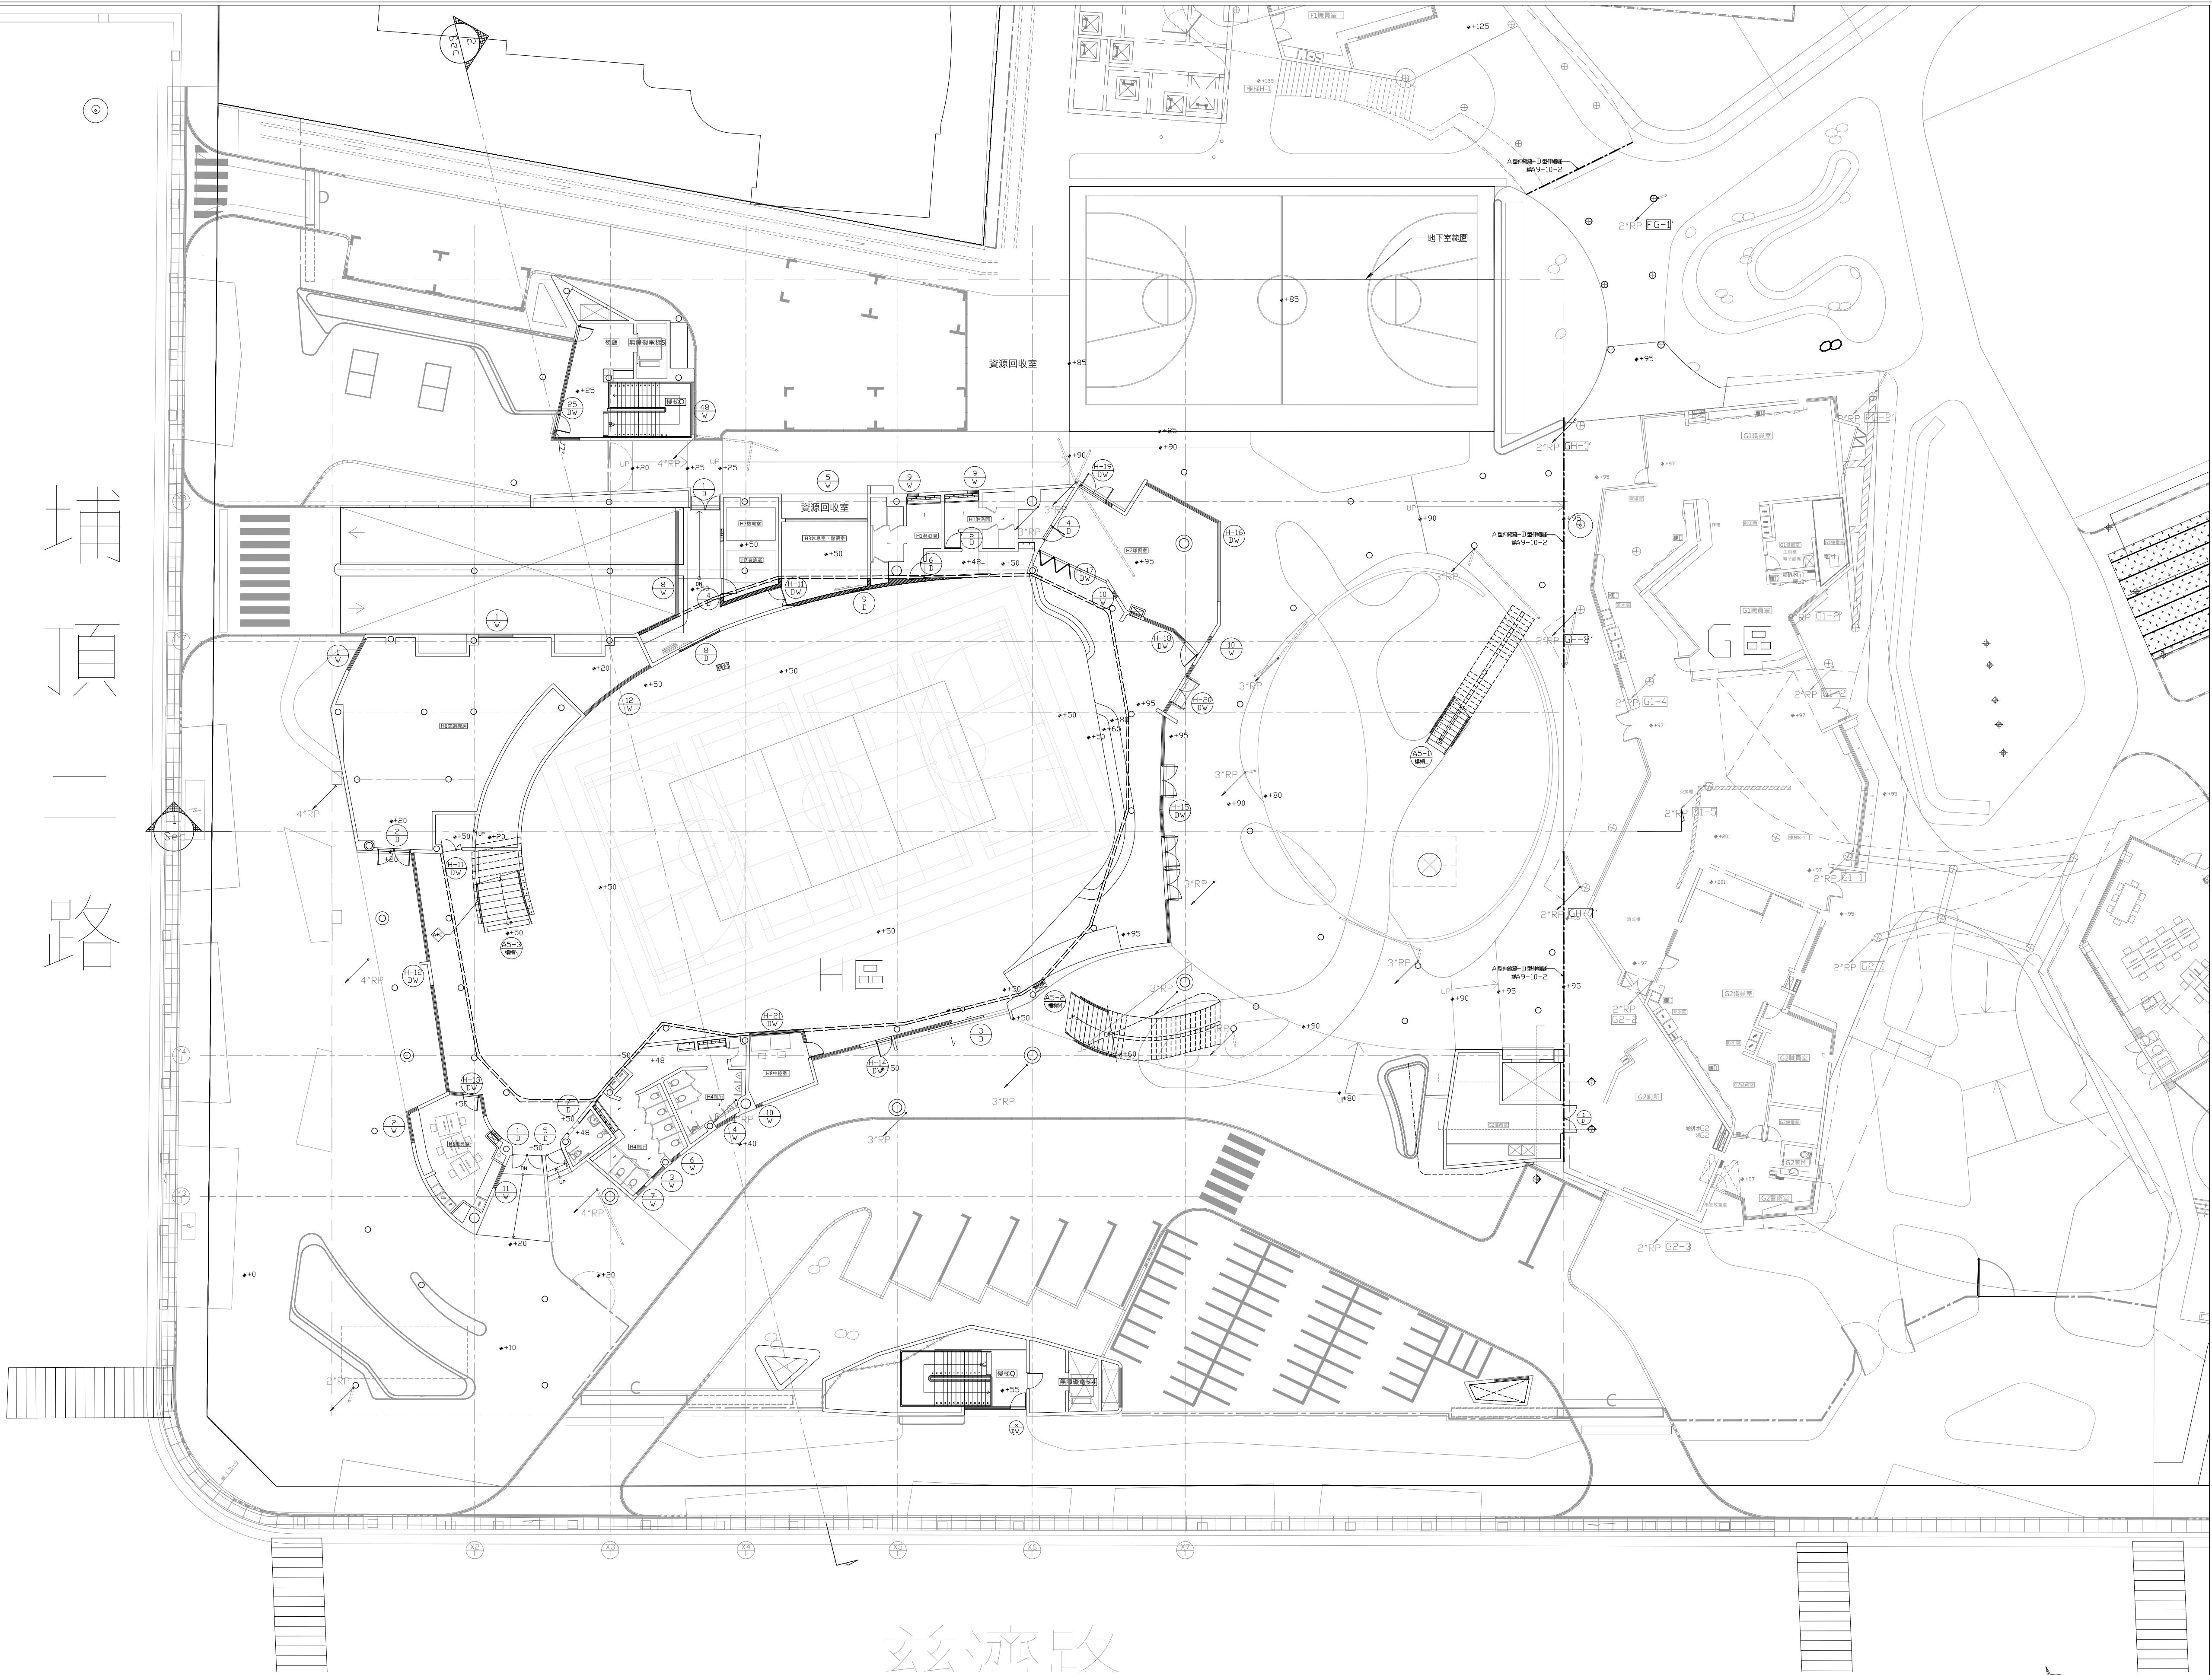

改濟溪

一樓平面圖

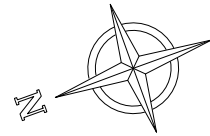

田中央聯合建築師事務所
宜蘭市建業路428號
TEL 03-9253725 FAX 03-9253980
E-mail:fieldoffice@fieldoffice.com.tw

圖檔 10412-1
比例 A1:
A3:
日期
修正

新竹市關埔地區新設國小建校工程 (三期-體育館及景觀工程)
1F平面圖 (G,H區)

圖號
A2-1

張號
14 / 337