



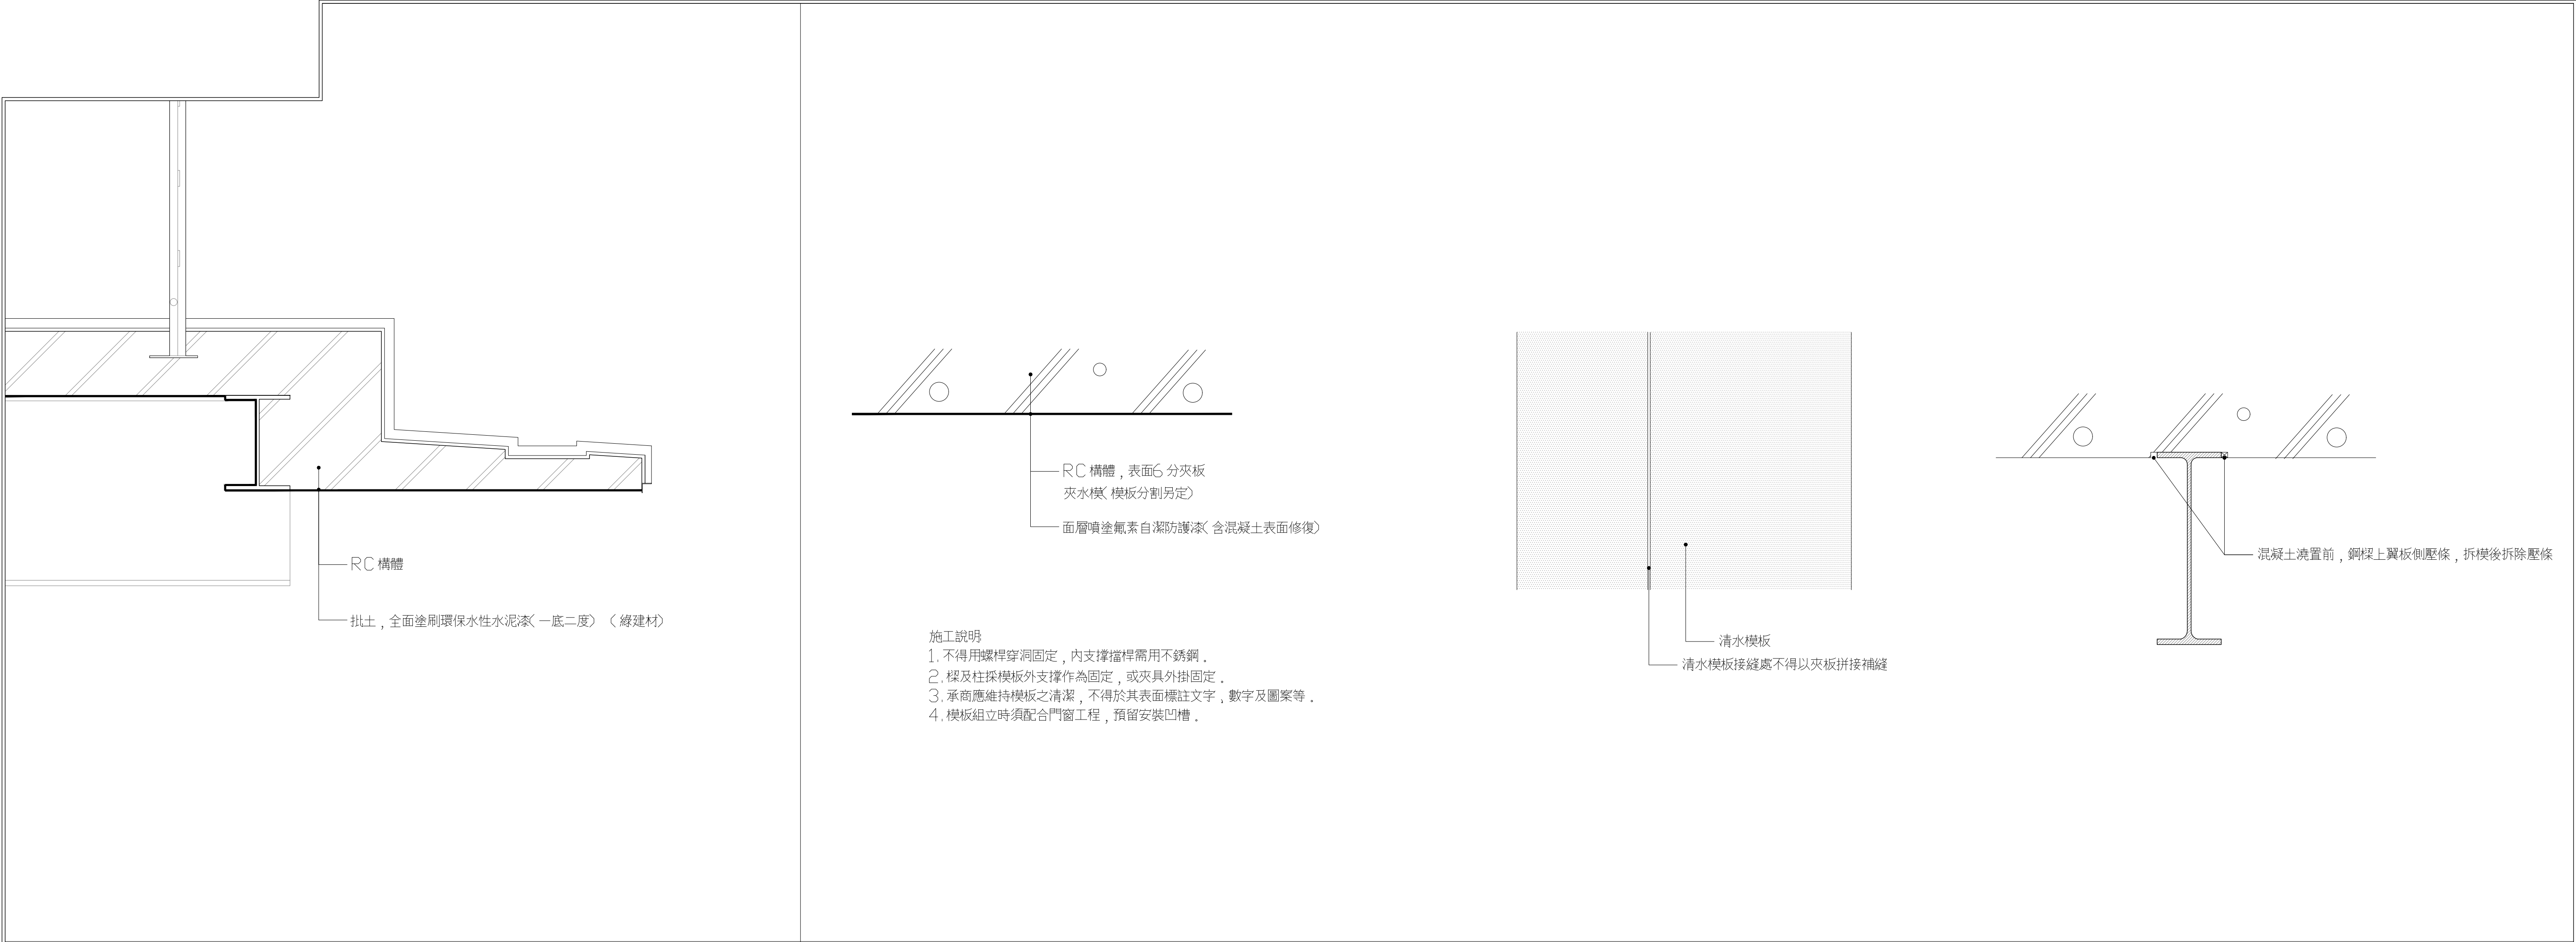

C1 平頂及斜頂 批土噴塗水泥漆(一底二度, 色另訂)(綠建材)

C2 平頂及斜頂 特殊清水模混凝土表面噴塗氟素自潔防護漆(含混凝土表面修復)

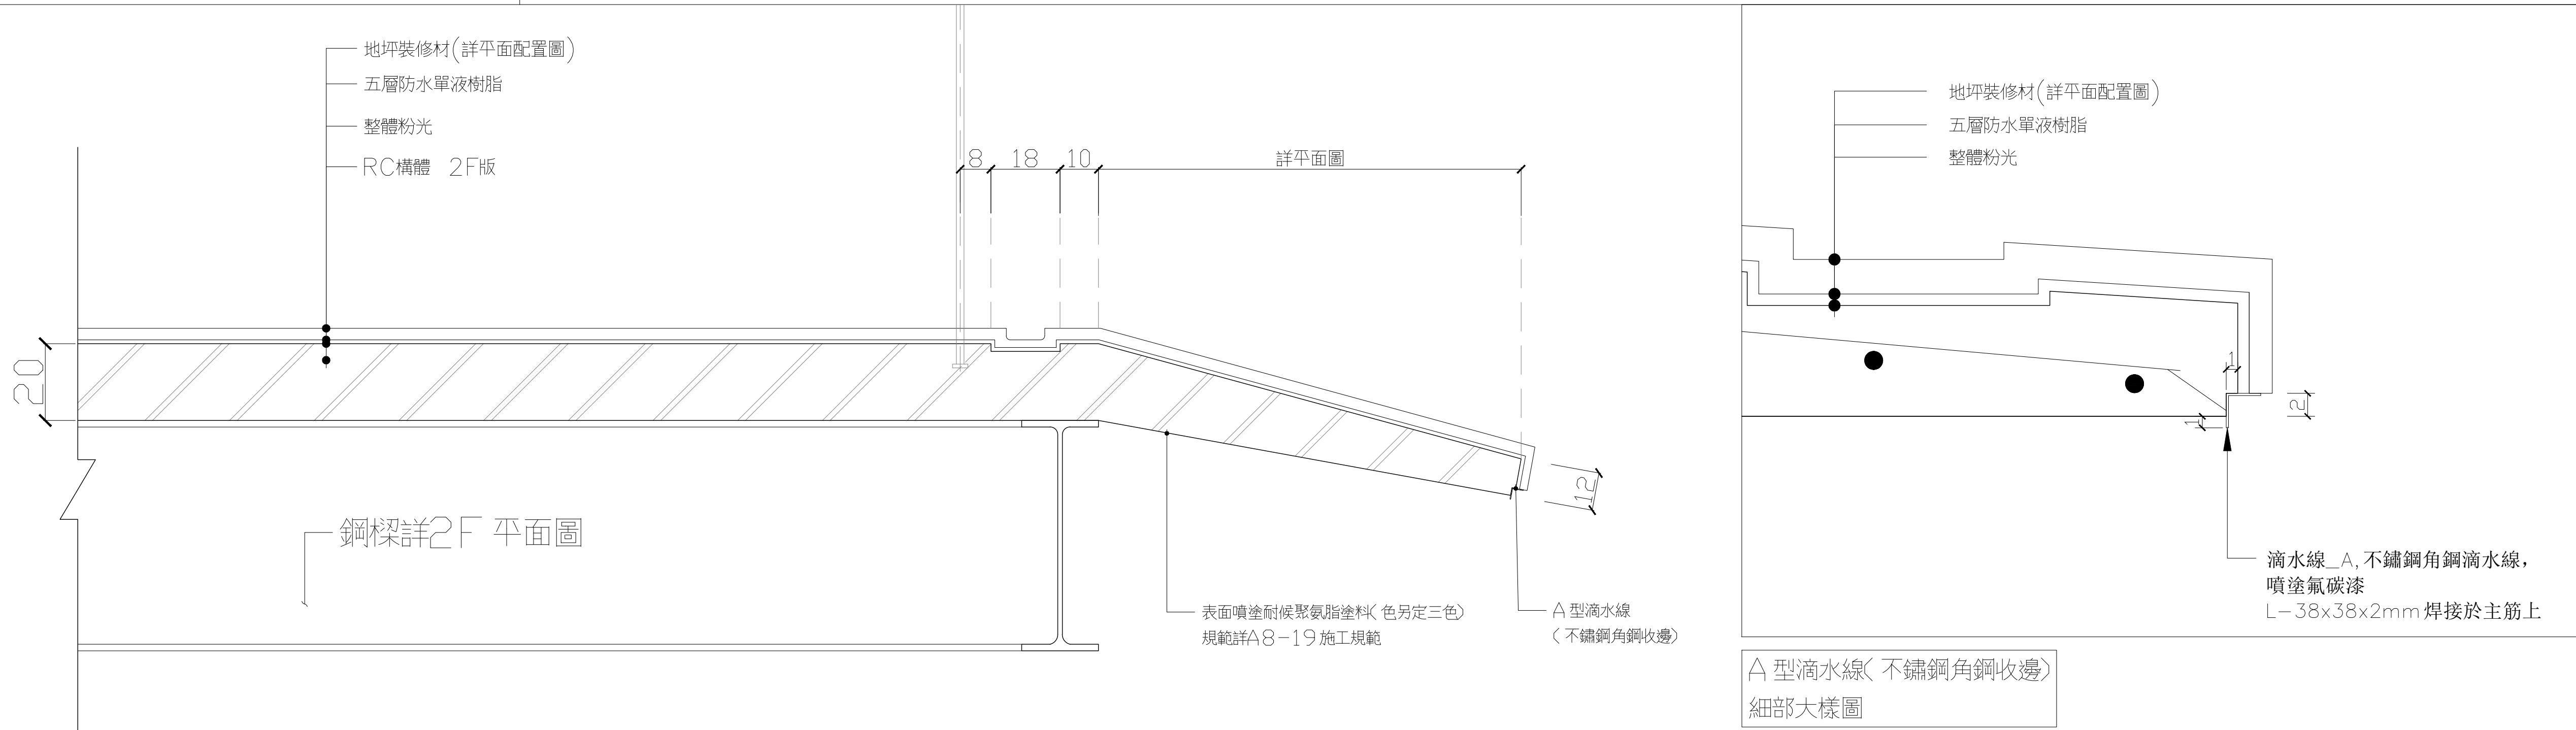

C4 平頂及斜頂噴塗耐候聚氨基脂塗料(色另定三色)