




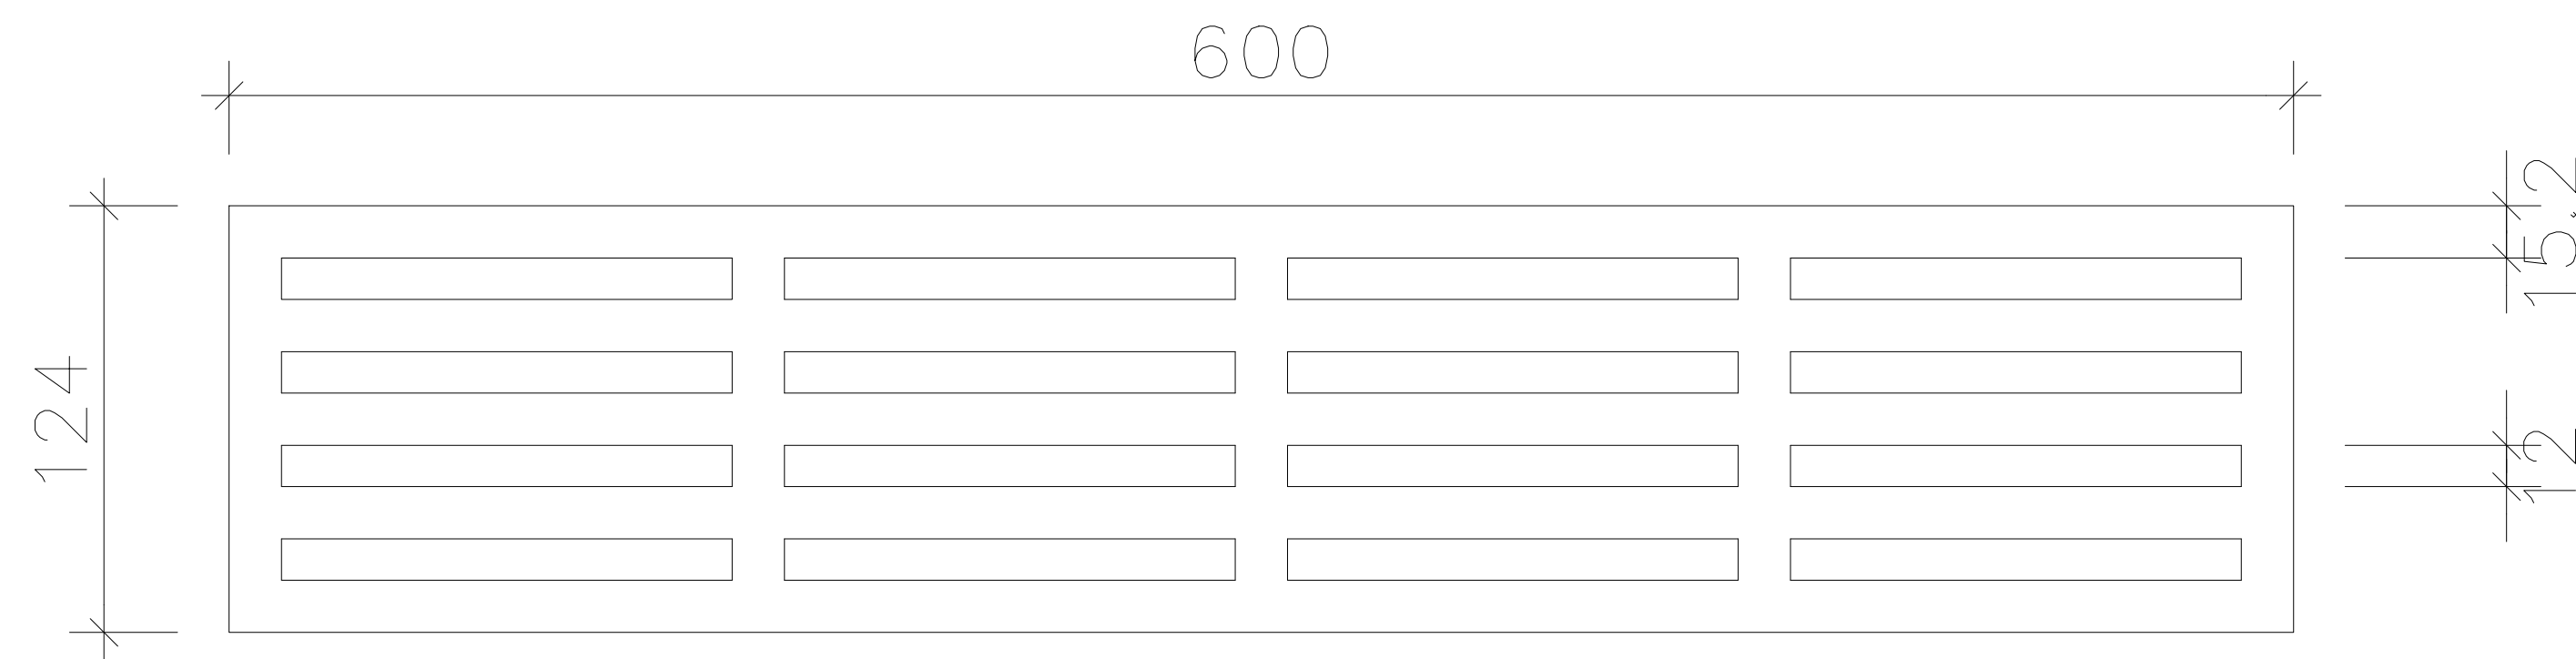

鑄鋁格柵平面圖

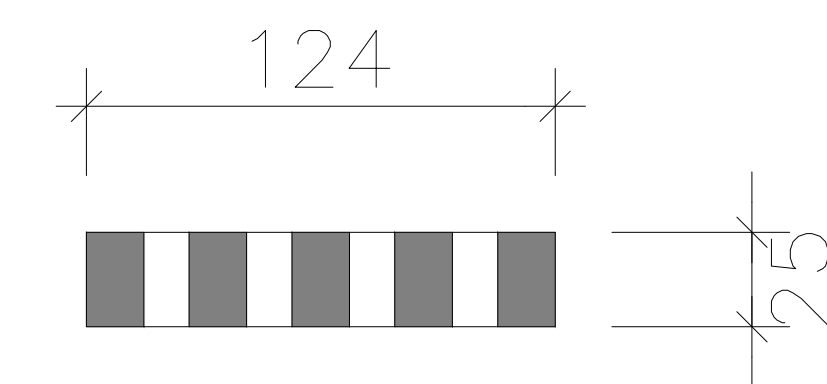

剖面圖

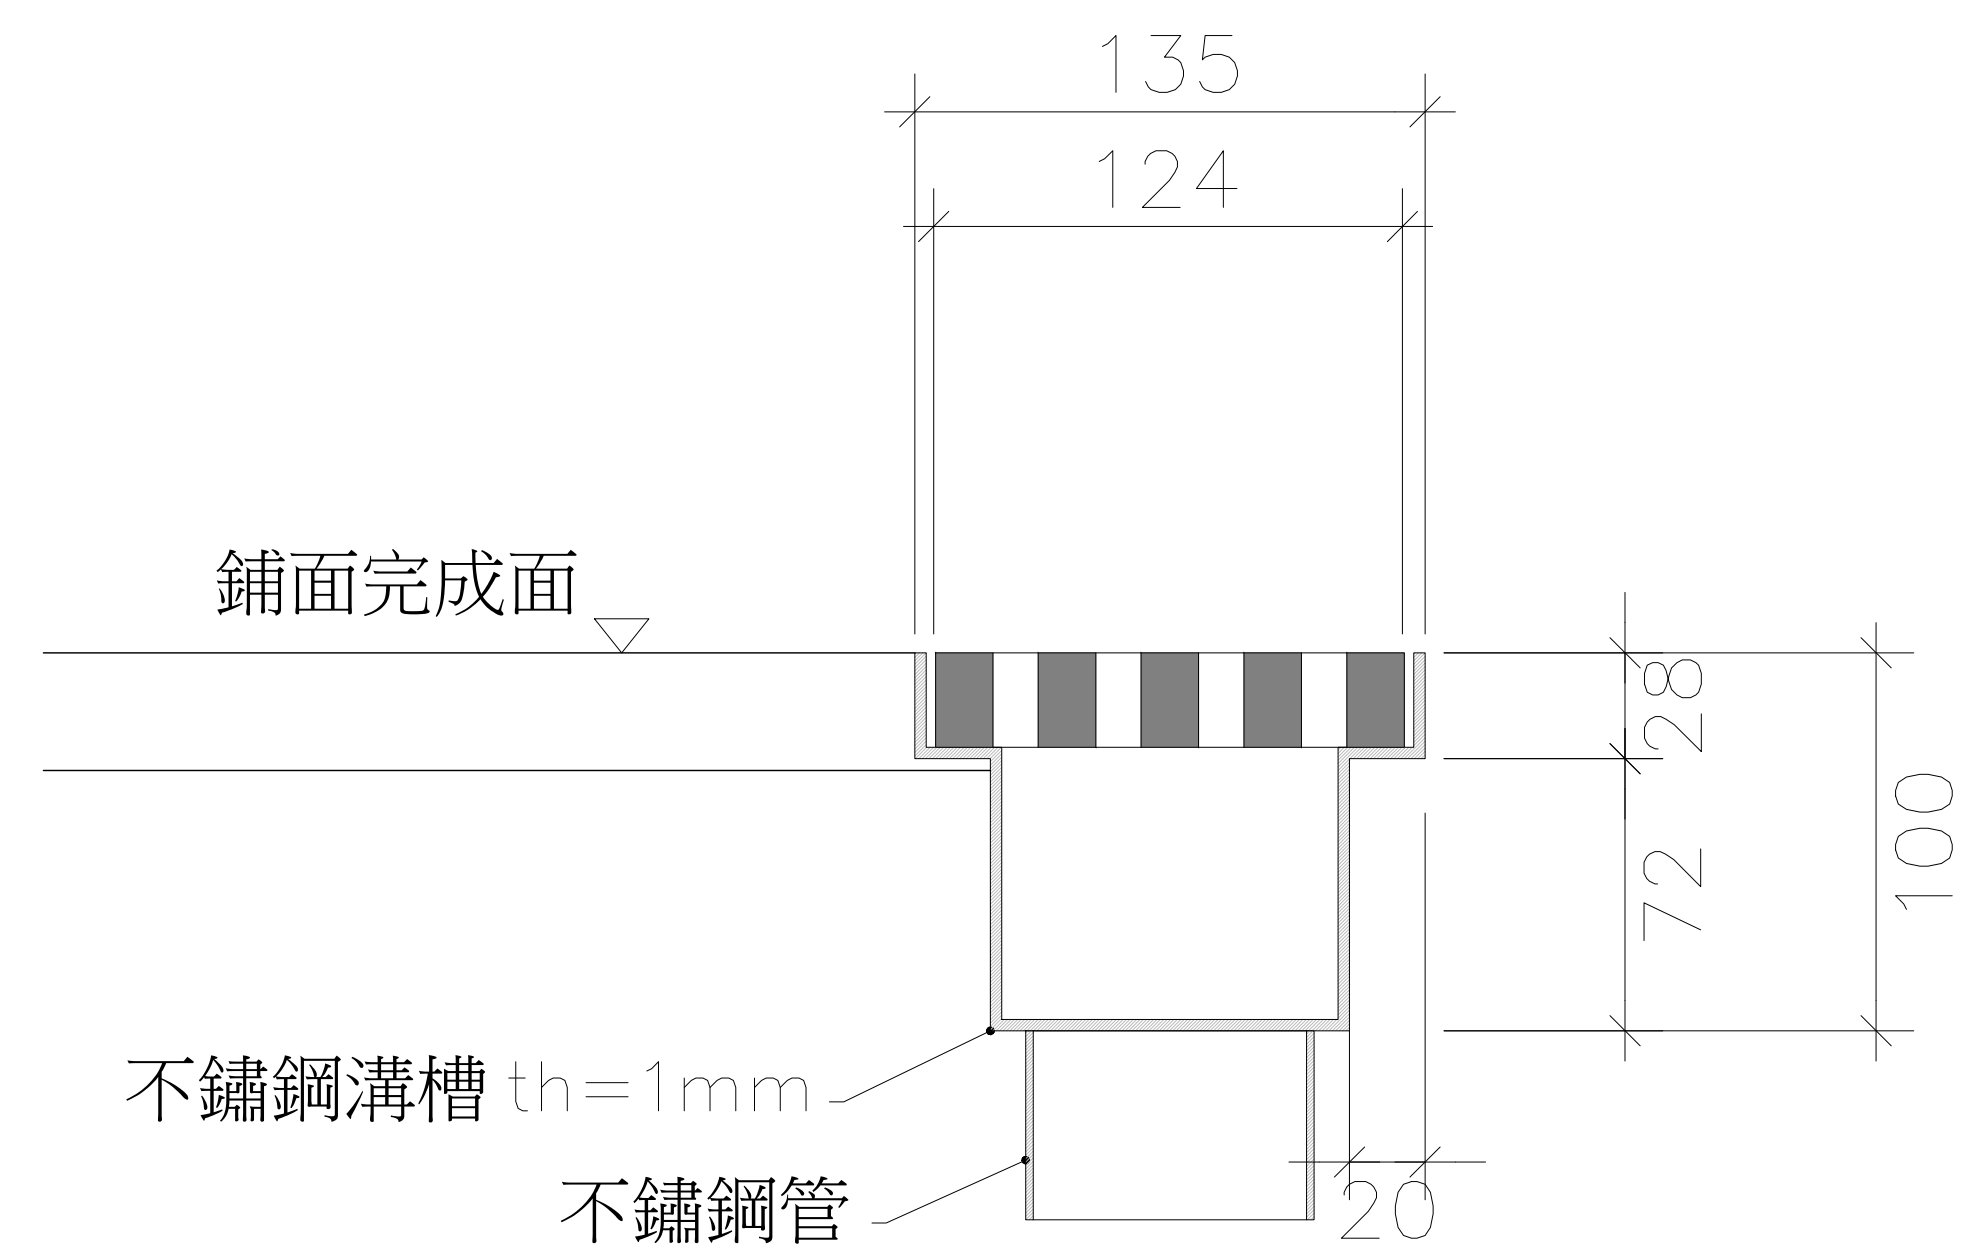

溝槽剖面圖