



※ 樓梯平台段採欄杆B形式

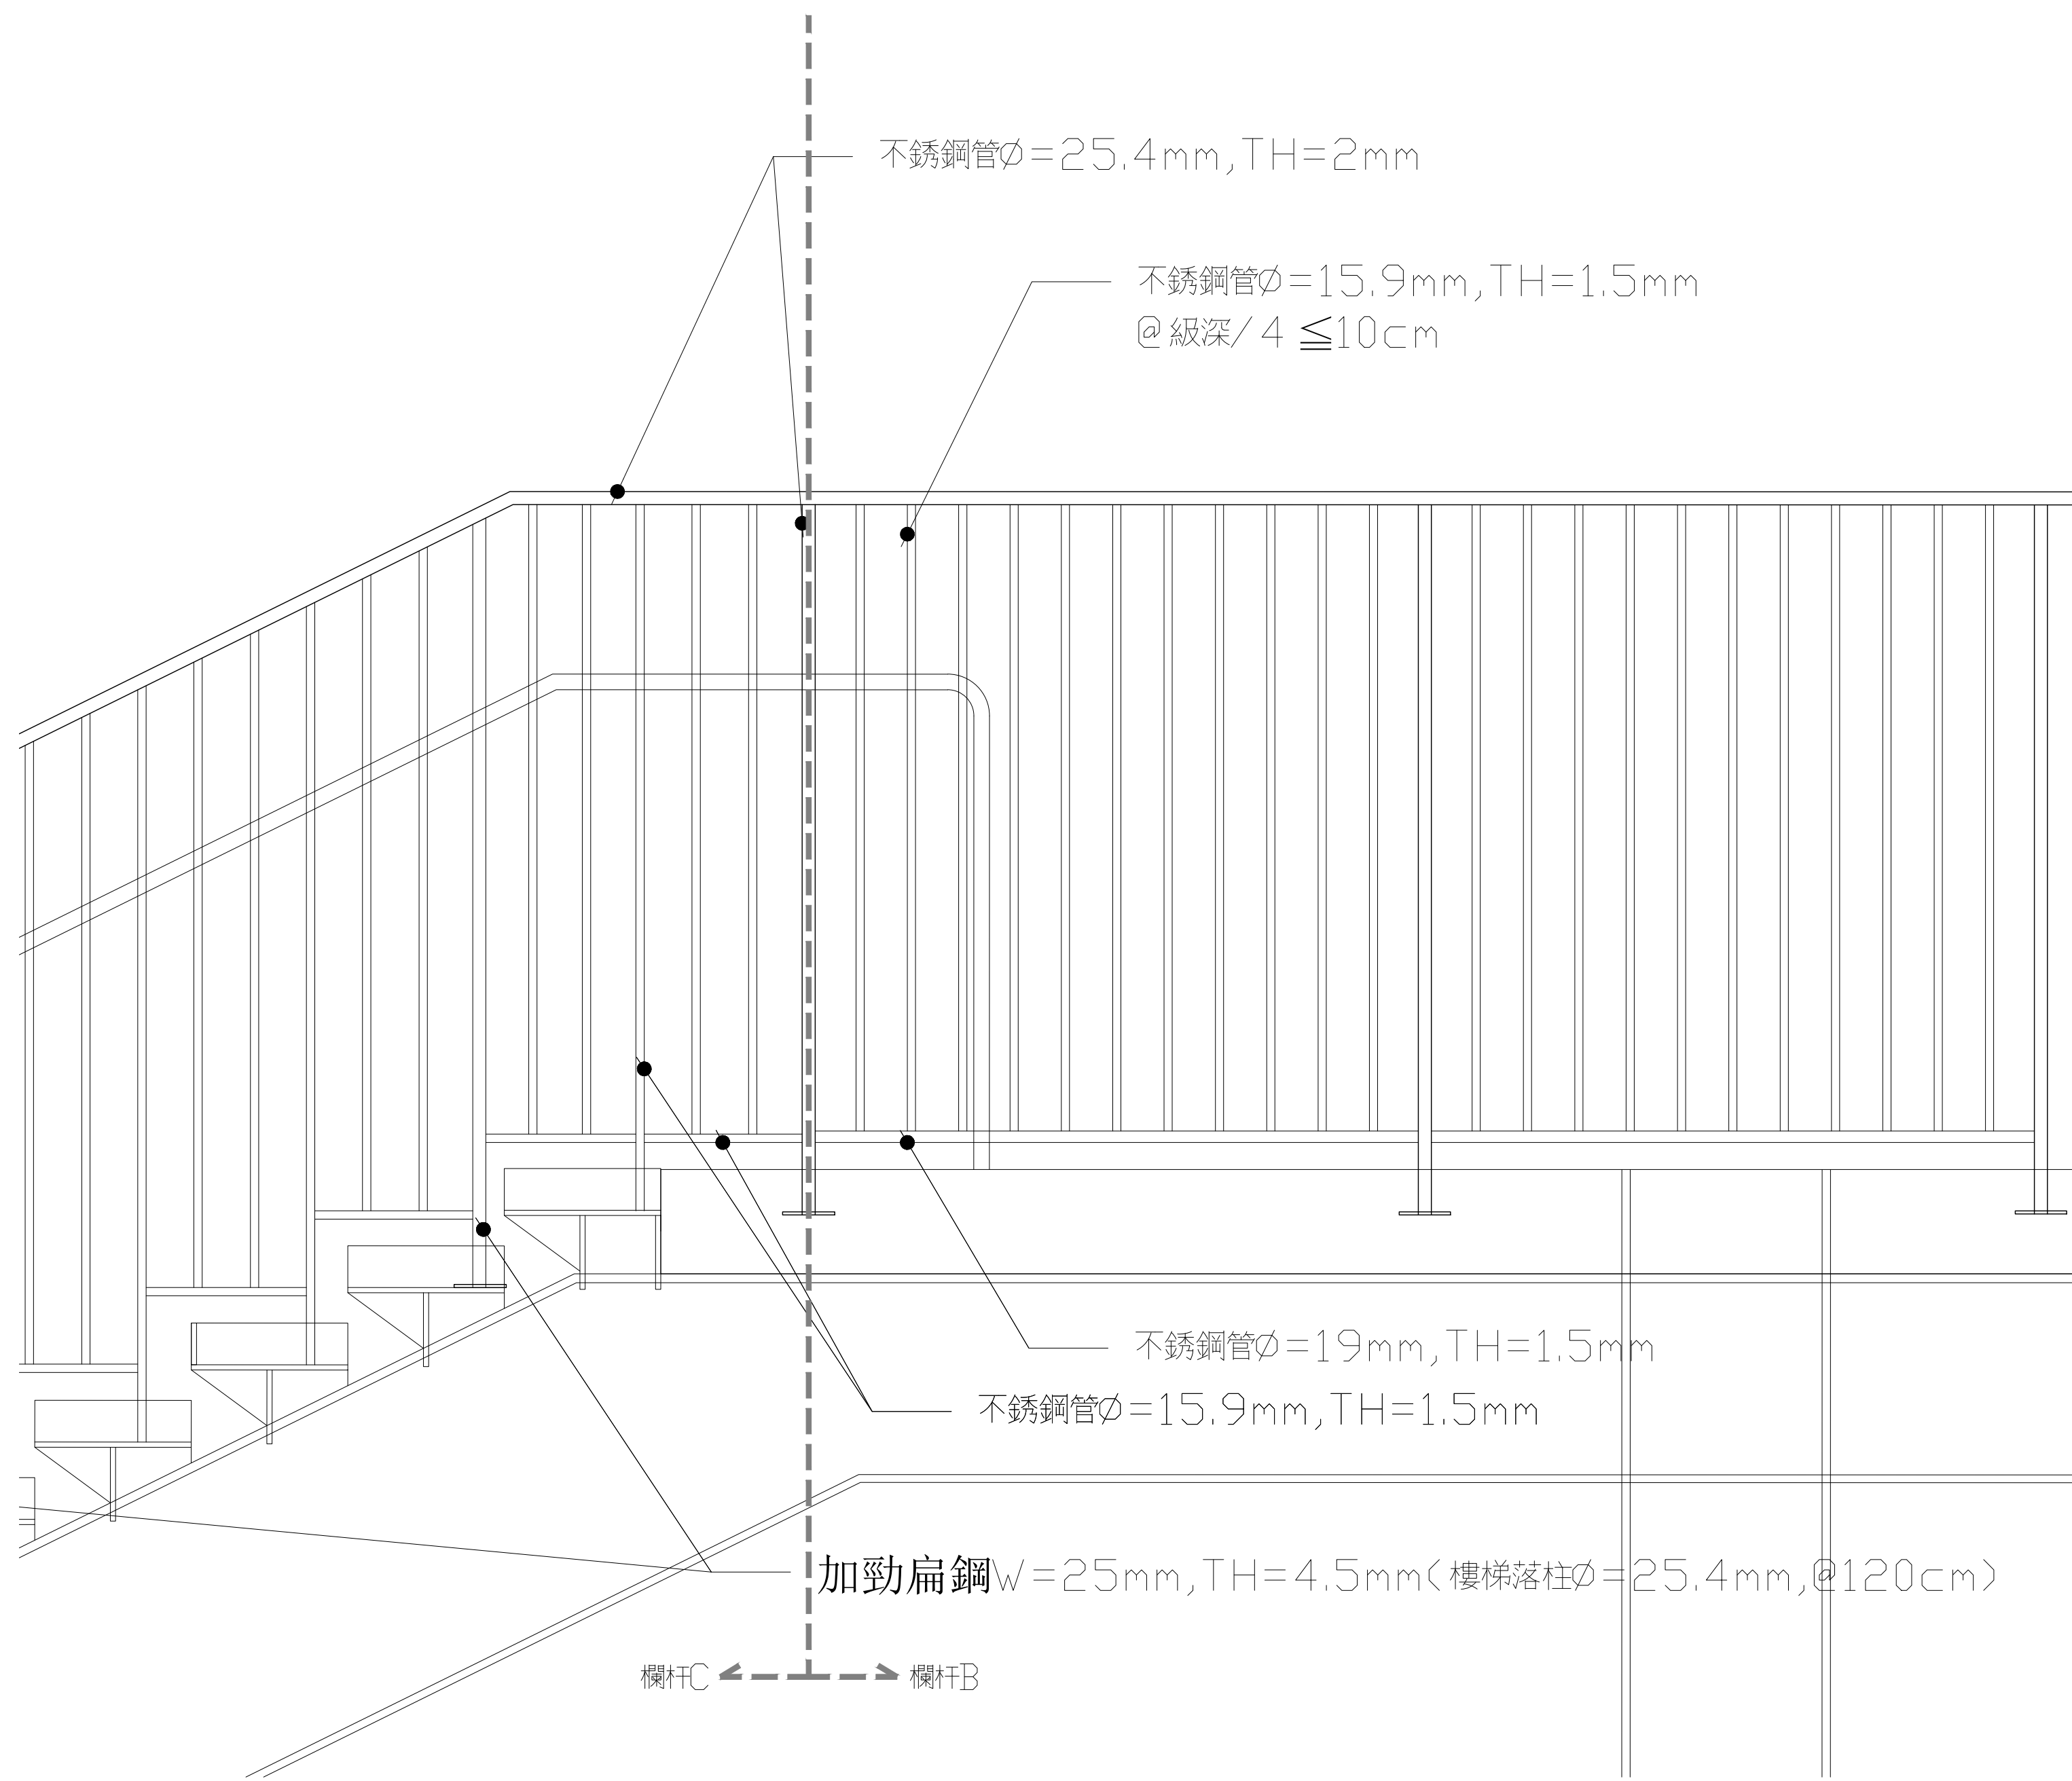

01 不銹鋼欄杆C 剖立面圖
S1/20

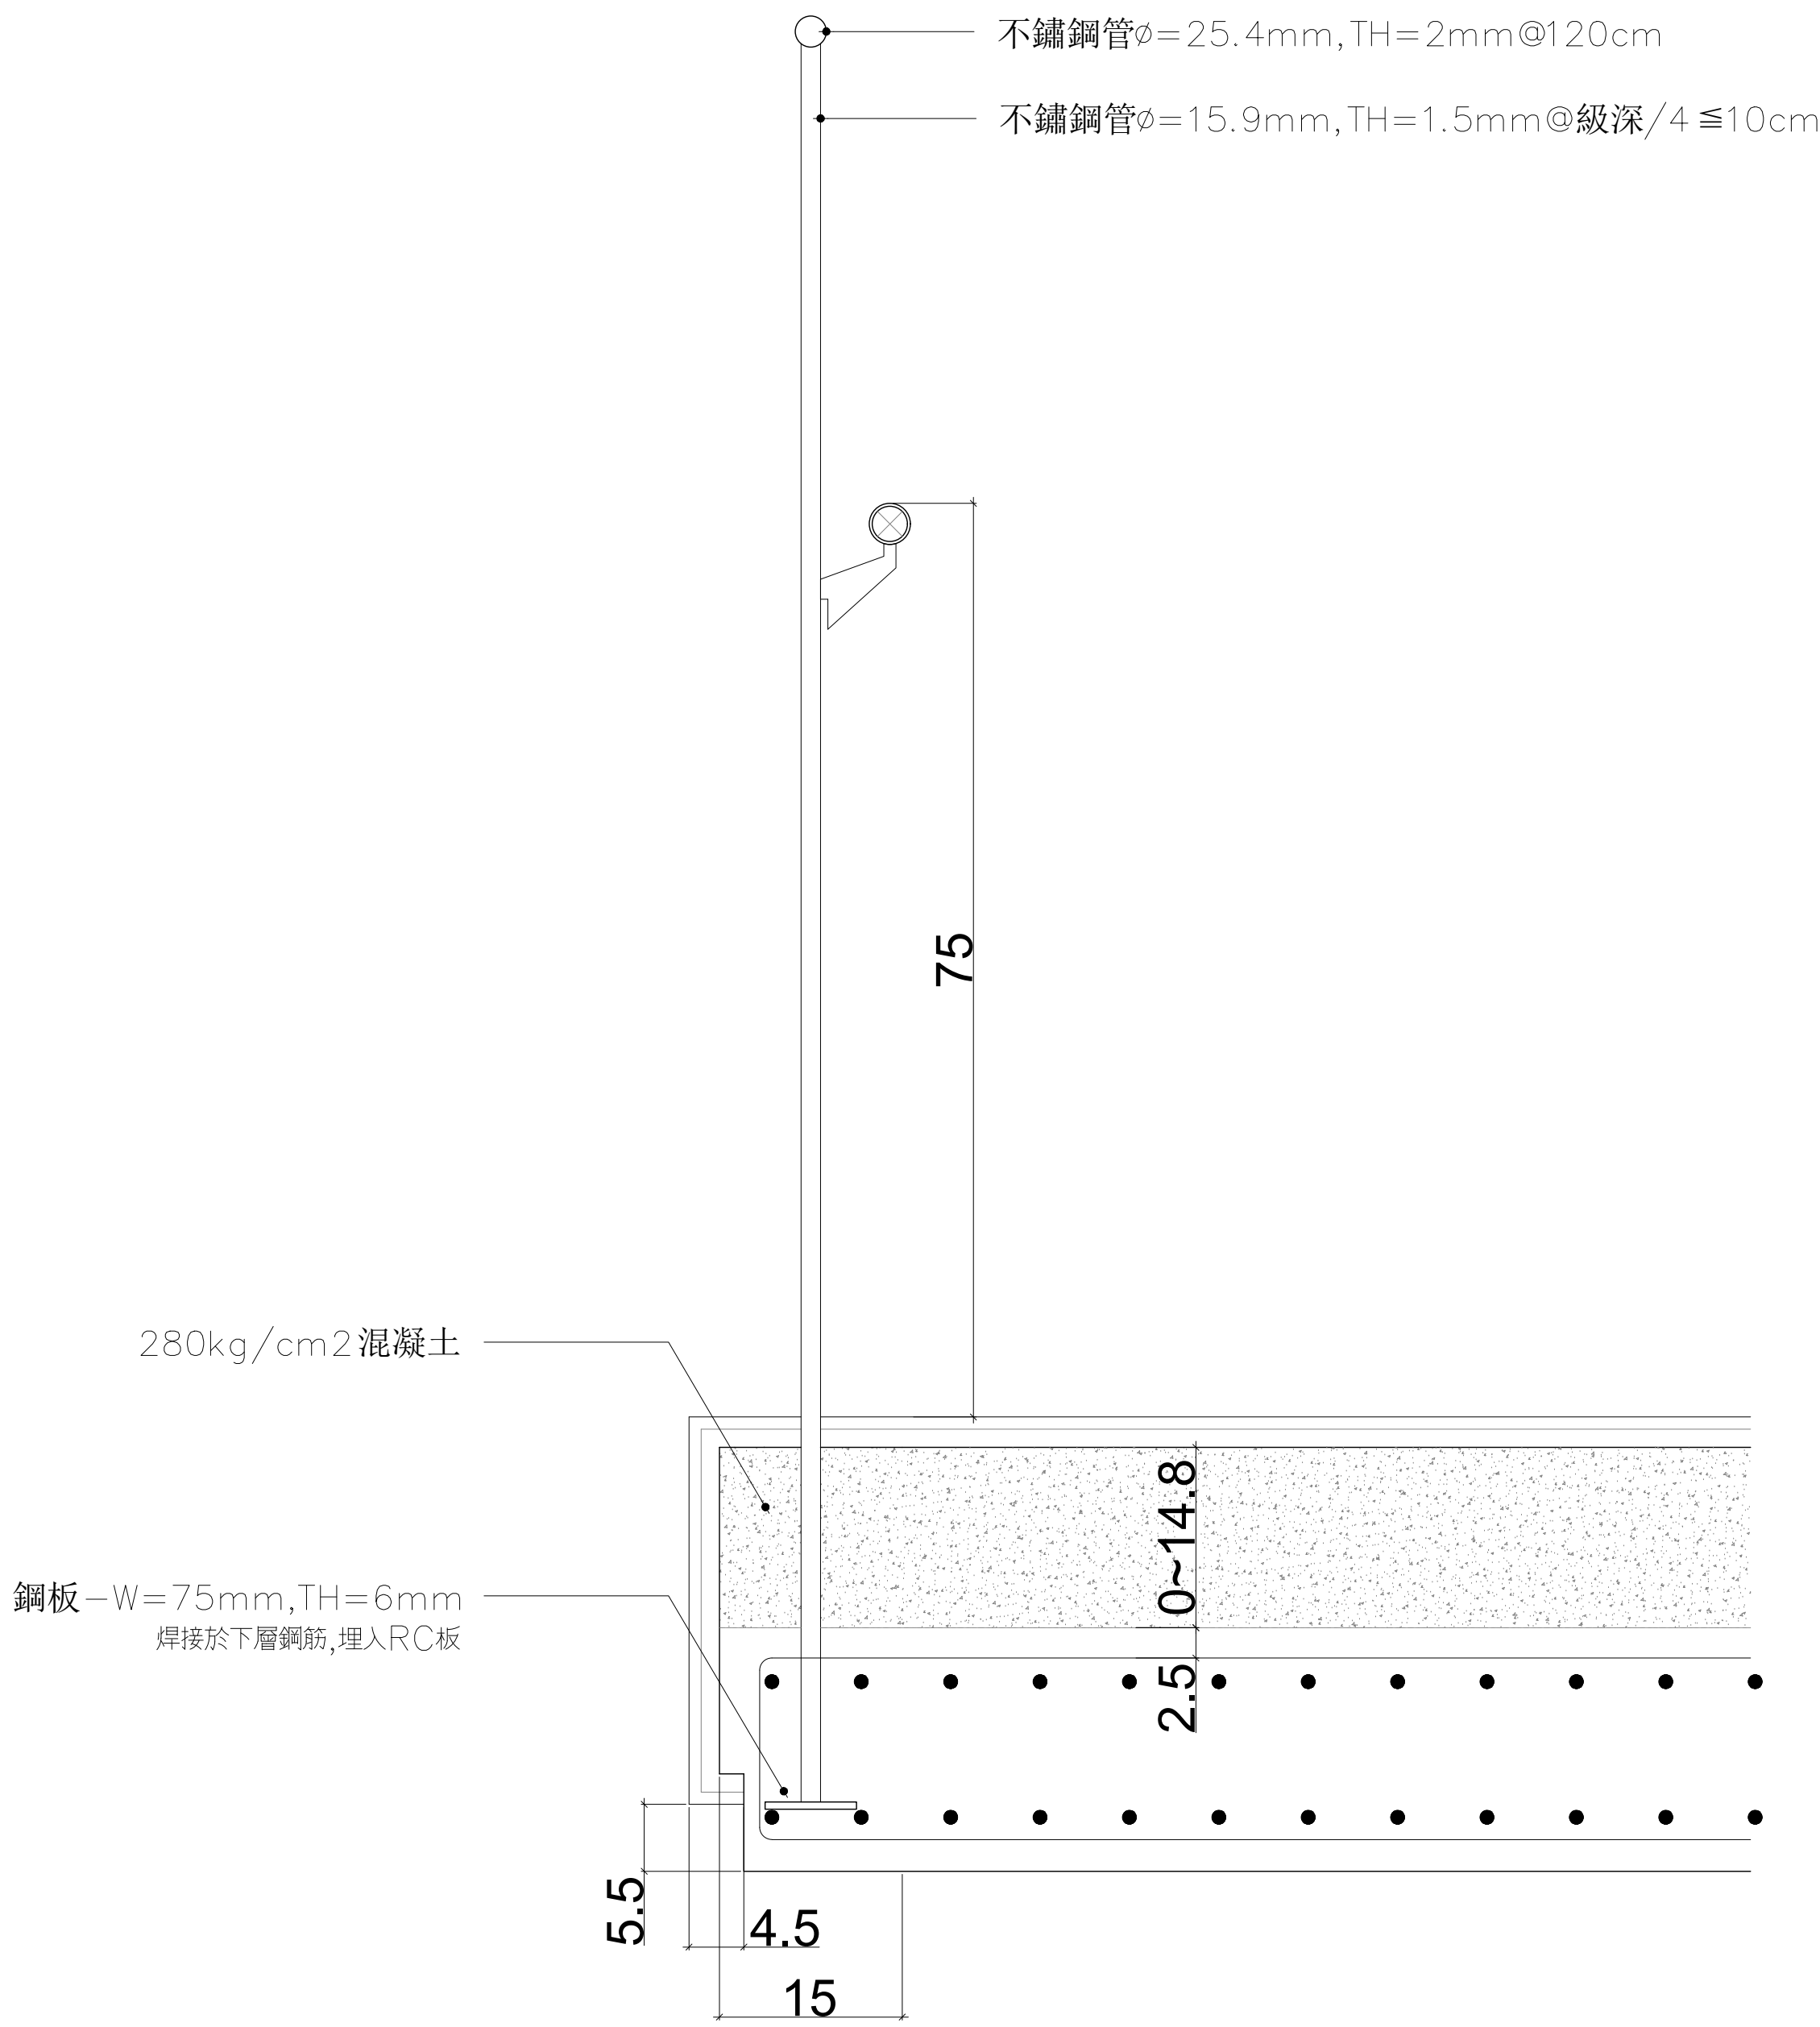

02 不銹鋼欄杆C 樓梯段剖面圖
S1/10