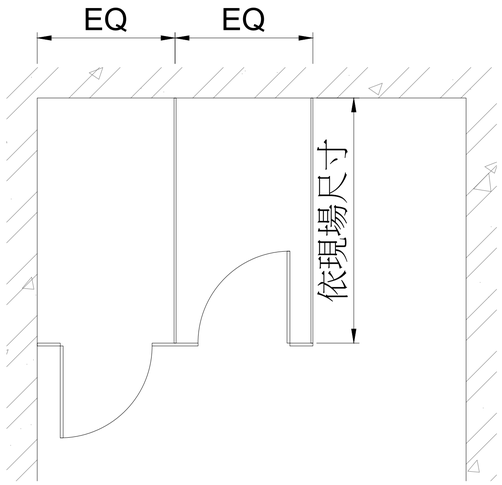

廁所隔間平面圖

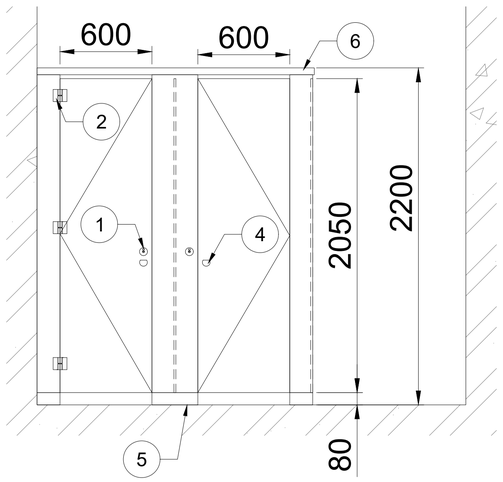

廁所隔間正立面圖

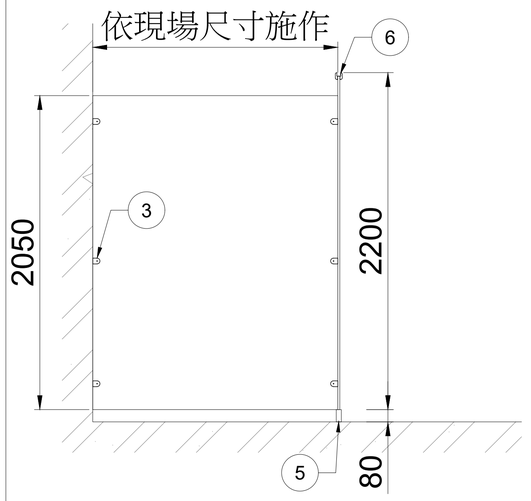

廁所隔間側立面圖

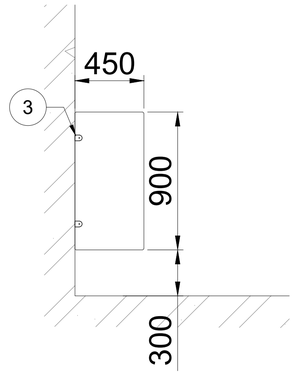

小便斗隔屏側立平面圖

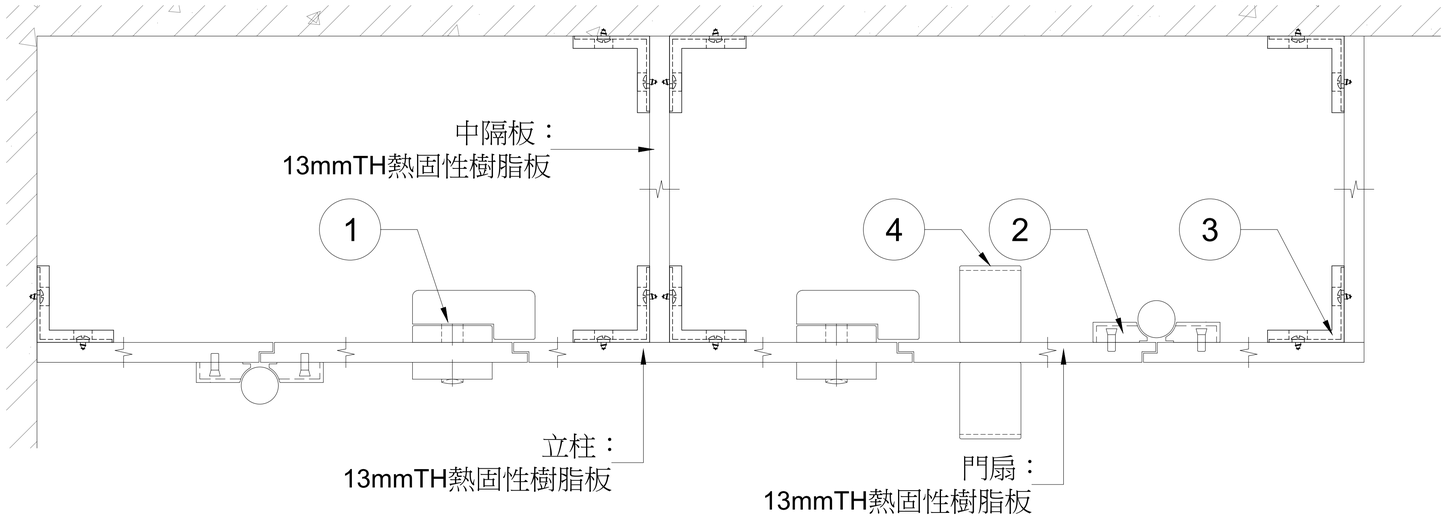

廁所隔間五金配置圖

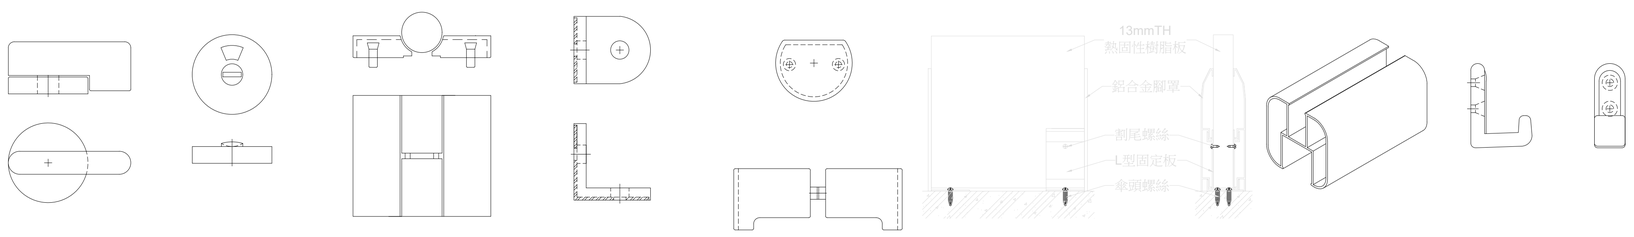

①尼龍指示鎖　②尼龍鉸鏈　③尼龍_型角鐵　④尼龍把手　⑤鋁合金腳罩(黑色)　⑥鋁合金拉桿　掛衣勾

1. 本工程採用熱固性樹脂板浴廁隔間系統。
2. 立柱採用13mmTH熱固性樹脂板,黑色心材。
3. 隔板採用13mmTH熱固性樹脂板,寬度1200－1600mm，中間不得有接縫,一體成型。
4. 門扇採用13mmTH熱固性樹脂板。
5. 所有材料,顏色及配件,於施工前須經業主,建築師審核認可,方可進場施工。
6. 實際施工時必須配合現場尺寸丈量施工,材料全部為廠製而後於現場組裝,所有板邊皆以電腦刨刀進行45°導角處理。裁切應使用數控(NC)打邊機,以及各邊成形加工可使用NC SAW/ROTOR機,其機器加工之設備以能達到精準尺寸及裁切面之光滑平整為原則
7. 承包商於施工前應繪製施工詳圖經建築師確認後方可進場施工,於驗收時承包商應附出廠證明及保固書.

廁所隔間工程施工說明

田中央聯合建築師事務所
宜蘭市建業路428號
TEL 03-9253725　FAX 03-9253980
E-mail:fieldoffice@fieldoffice.com.tw

圖檔	10412-1
比例	A1: A3:
日期	
修正	

新竹市關埔地區新設國小建校工程 （三期-體育館及景觀工程）

廁所搗擺細部圖

圖號	張號
A9-18	164/337