


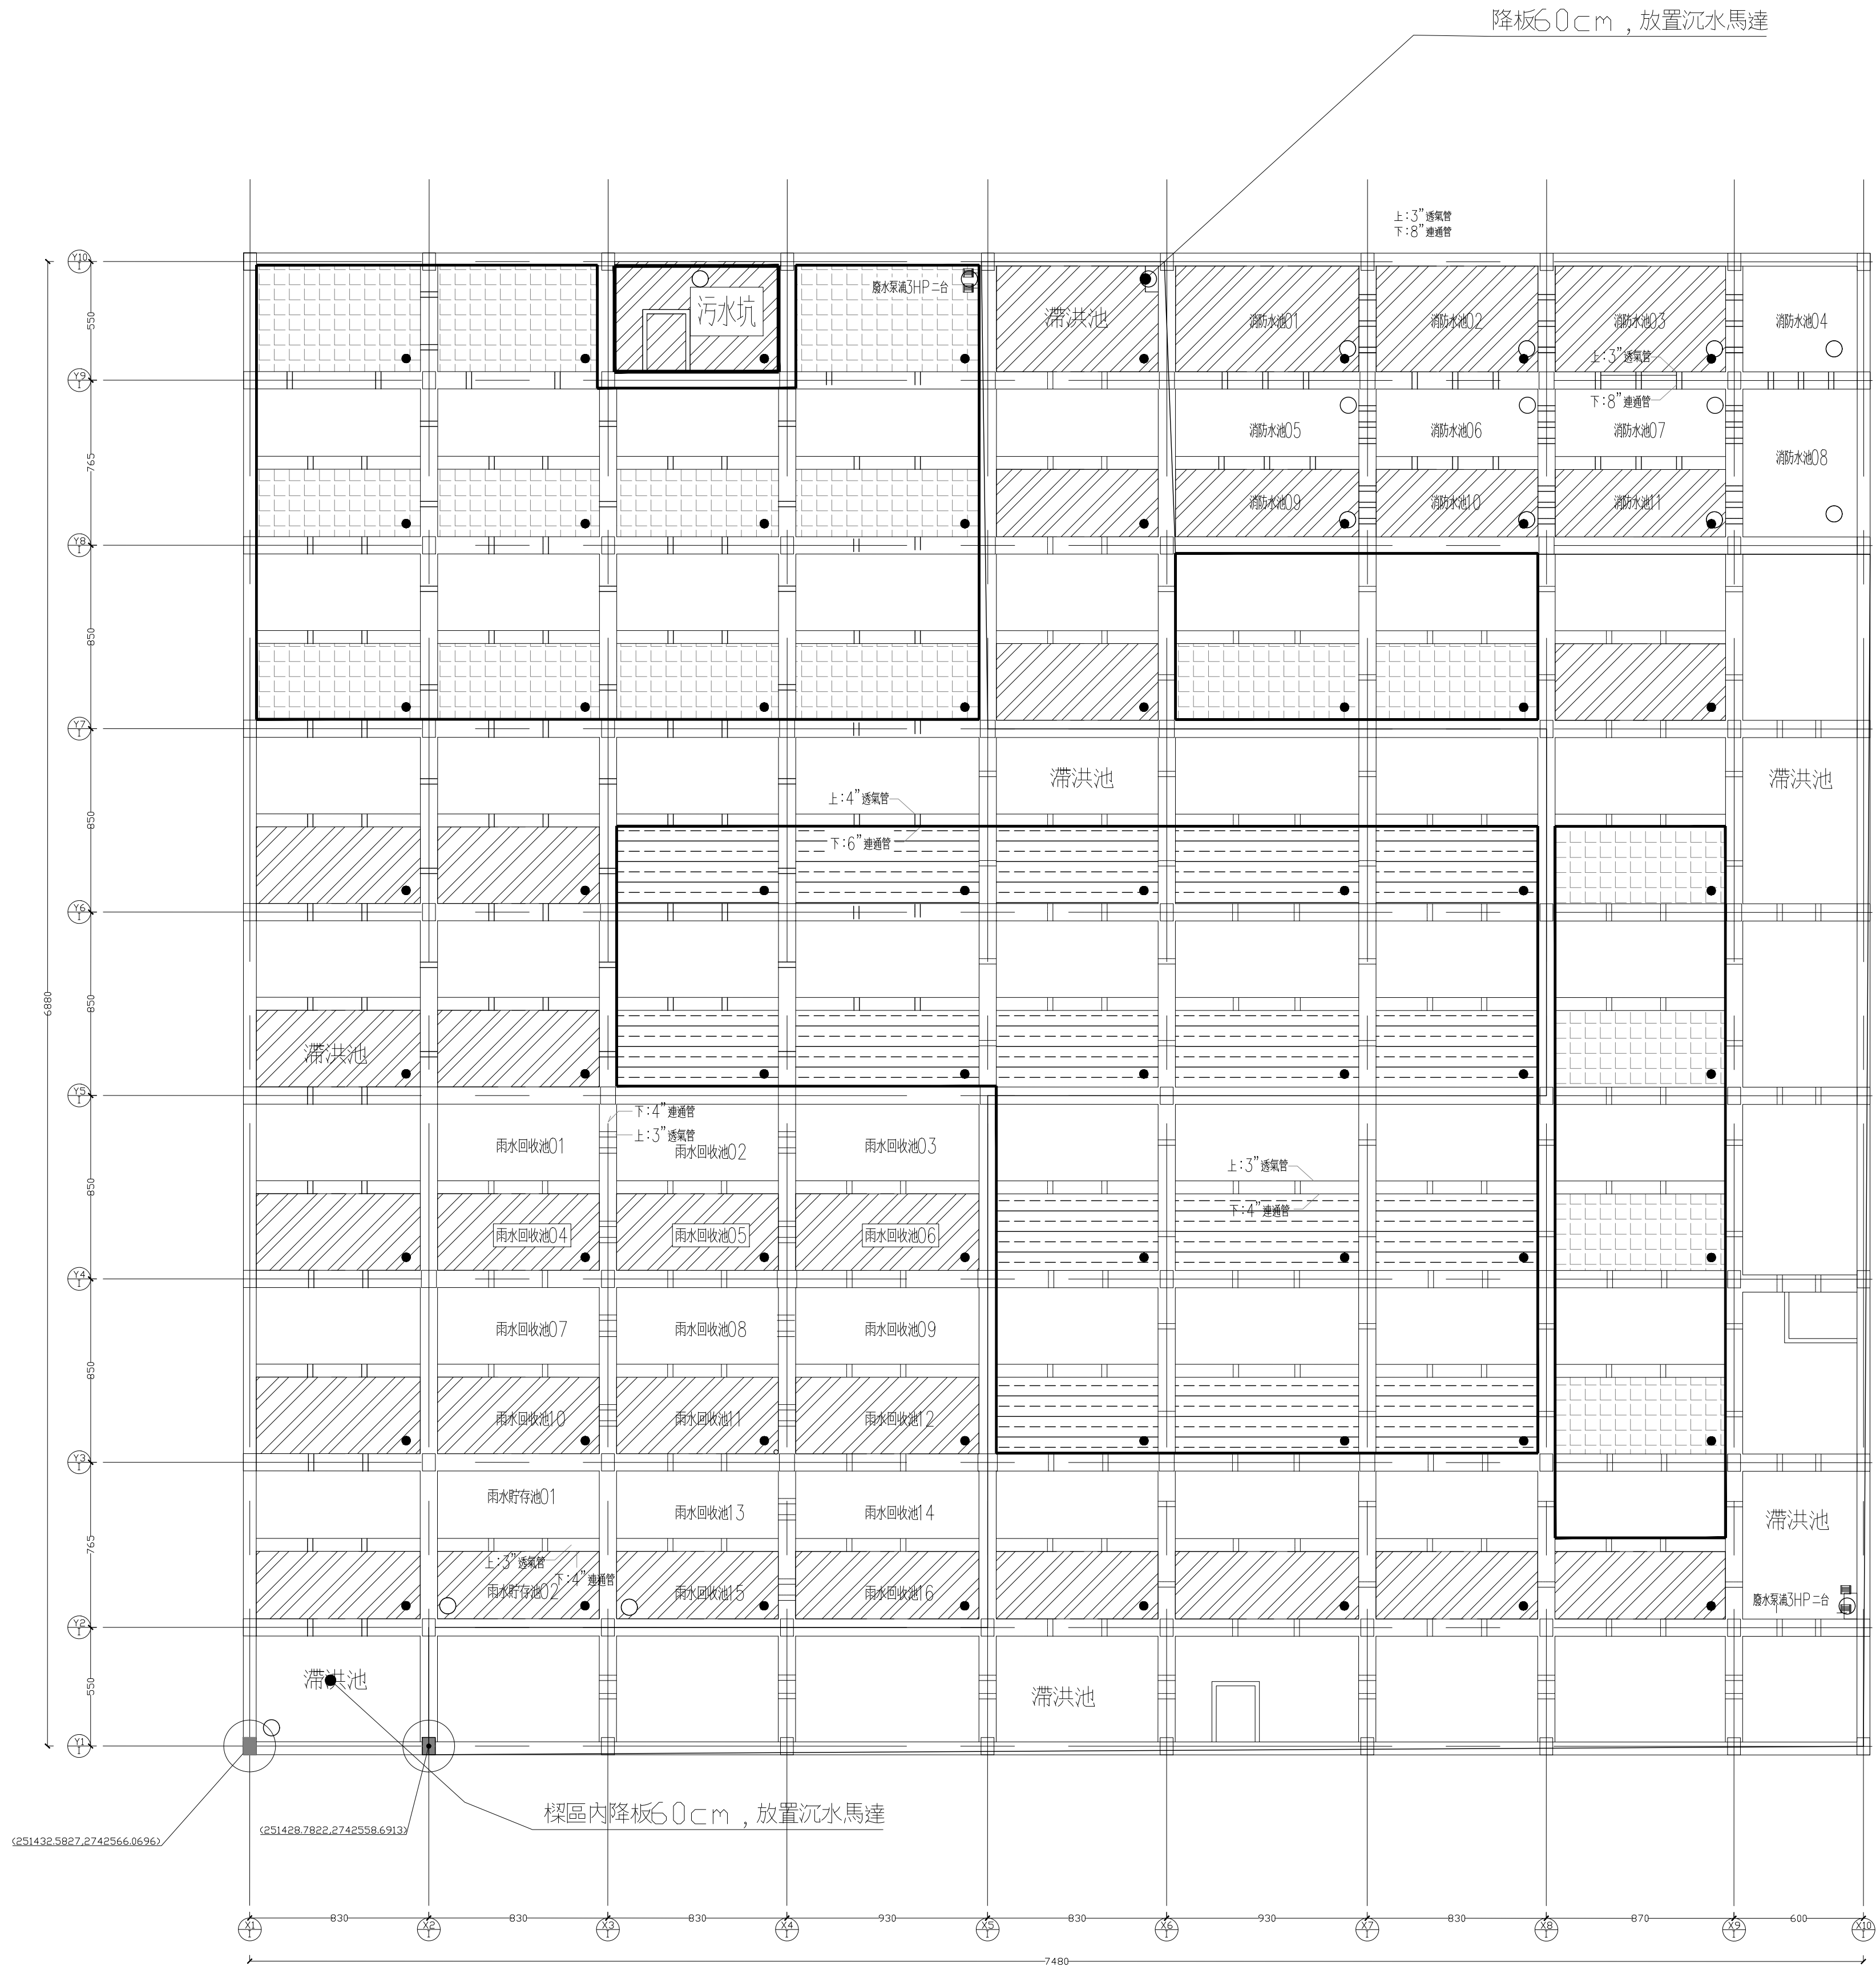

- 筏基總數：137 坑
- 灌到B2樓版
筏基已經回填RC：17 坑
- 灌到筏基層
筏基本次回填RC：16 坑
- 灌到筏基層
不回填RC，需做止水處理：31 坑
- 地基灌漿開孔：64 處

註：止水處理為止水環或化學藥劑止水，請廠商於施作前向監造單位確認後施作。