


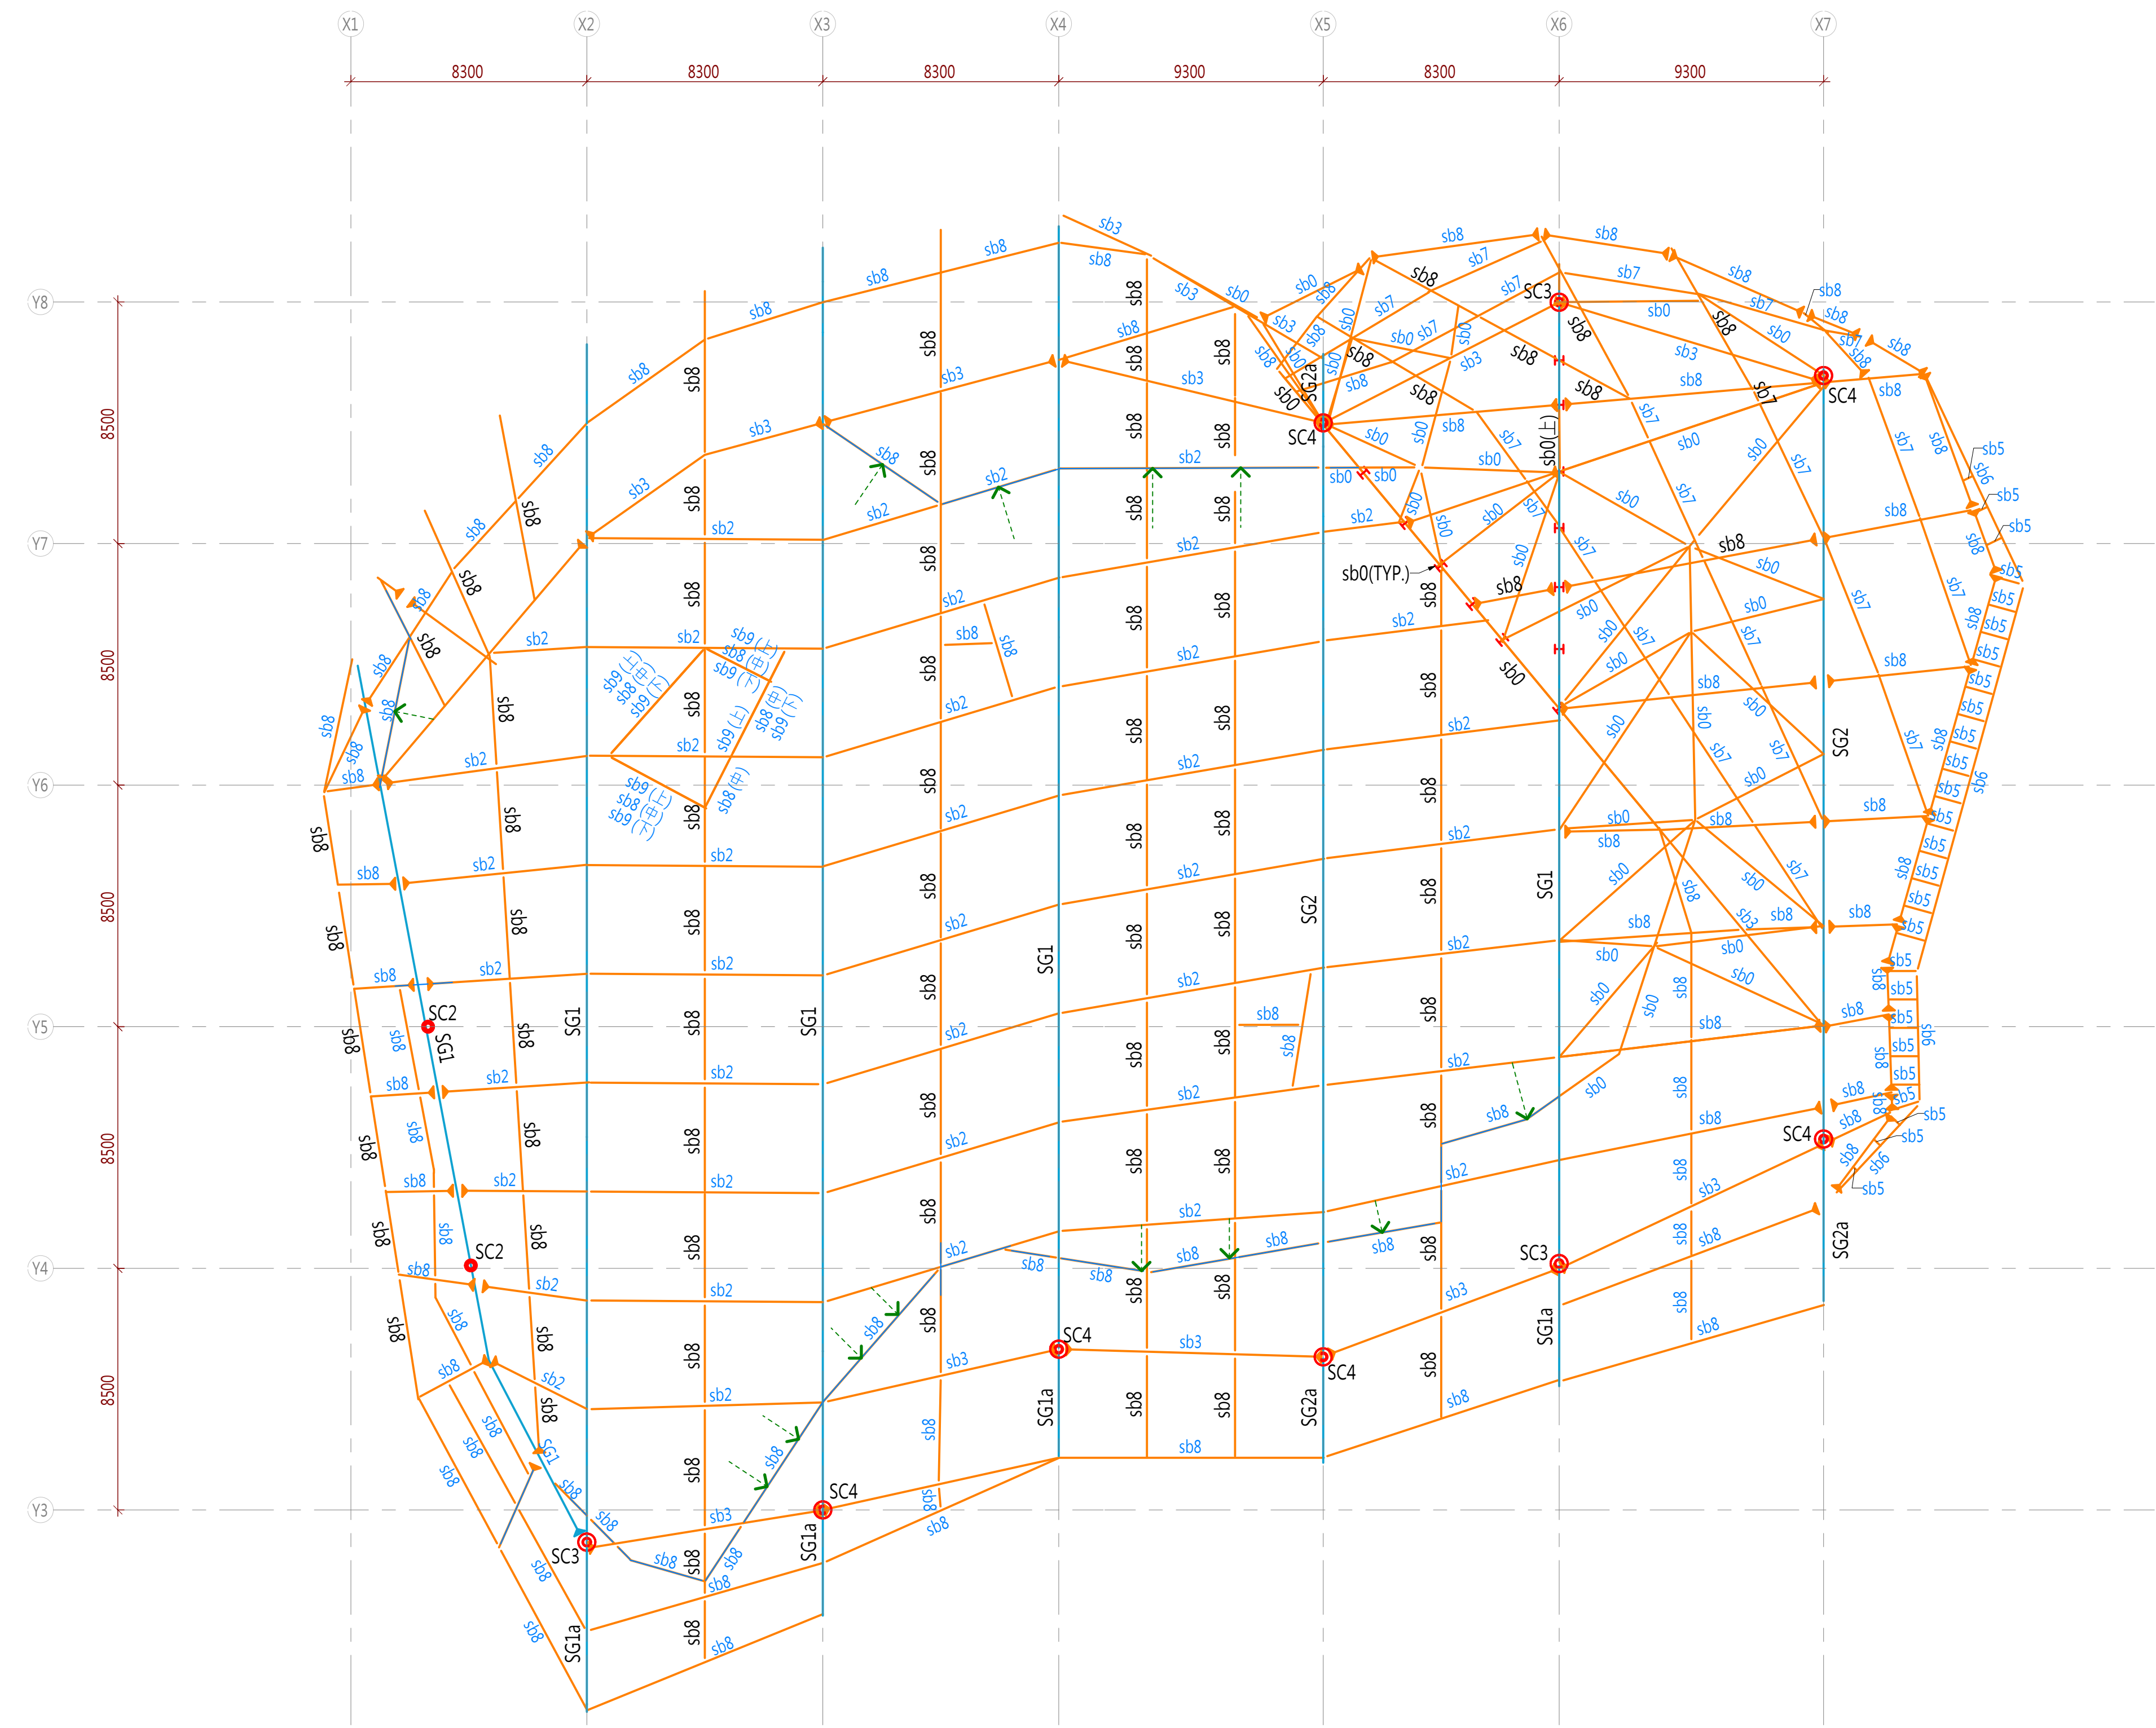

1
S9-30
體育館屋頂鋼構結構平面圖
1:150

- 圖例:
- | | |
|-----------|--------------|
| BOX鋼柱 | SS梁 |
| H鋼柱 | SC梁 |
| 高低差 | 梁端Fix(剛)接合 |
| 樓板開孔 | 梁端Hinge(鉸)接合 |
| 鋼承版 | 立面斜撐(上方) |
| TOC 混凝土頂部 | 立面斜撐(下方) |
| TO.S 鋼材頂部 | 鋼梁側向支撐 |
| RC增築至完成面 | 鋼梁墊T至所需高程 |
- 註明:
- 1.除特別註明外，圖面所有尺寸單位為公厘。
 - 2.除特別註明外，樓板之承重小梁應於跨距內等距分佈。
 - 3.樓版邊緣實際位置應參照建築圖說。
 - 4.除特別註明外，邊梁中心軸位置離版邊為300mm。
 - 5.鋼梁側向支撐詳標準圖S1-16。
 - 6.樓版開孔位置應參照建築圖說。
 - 7.RC牆位置另詳建築圖。

梁尺寸表

SG1	BH 900x300x16x36	SN490B
SG1a	BH 900~300x300x16x36	SN490B
SG2	BH 900x300x19x40	SN490B
SG2a	BH 900~300x300x19x40	SN490B
sb0	RH 300x300x10x15	SN490B
sb2	RH 500x200x10x16	SN490B
sb3	RH 482x300x11x15	SN490B
sb5	BH 400~125x150x8x12	SN490B
sb6	L 125x75x10	A36
sb7	RH 350x175x7x11	SN490B
sb8	RH 400x200x8x13	SN490B
sb9	BOX 200x100x6x6	STKR400

柱尺寸表

SC2	Ø406x19	STKN490
SC3	Ø600x22	STKN490
SC4	Ø600x40	STKN490