



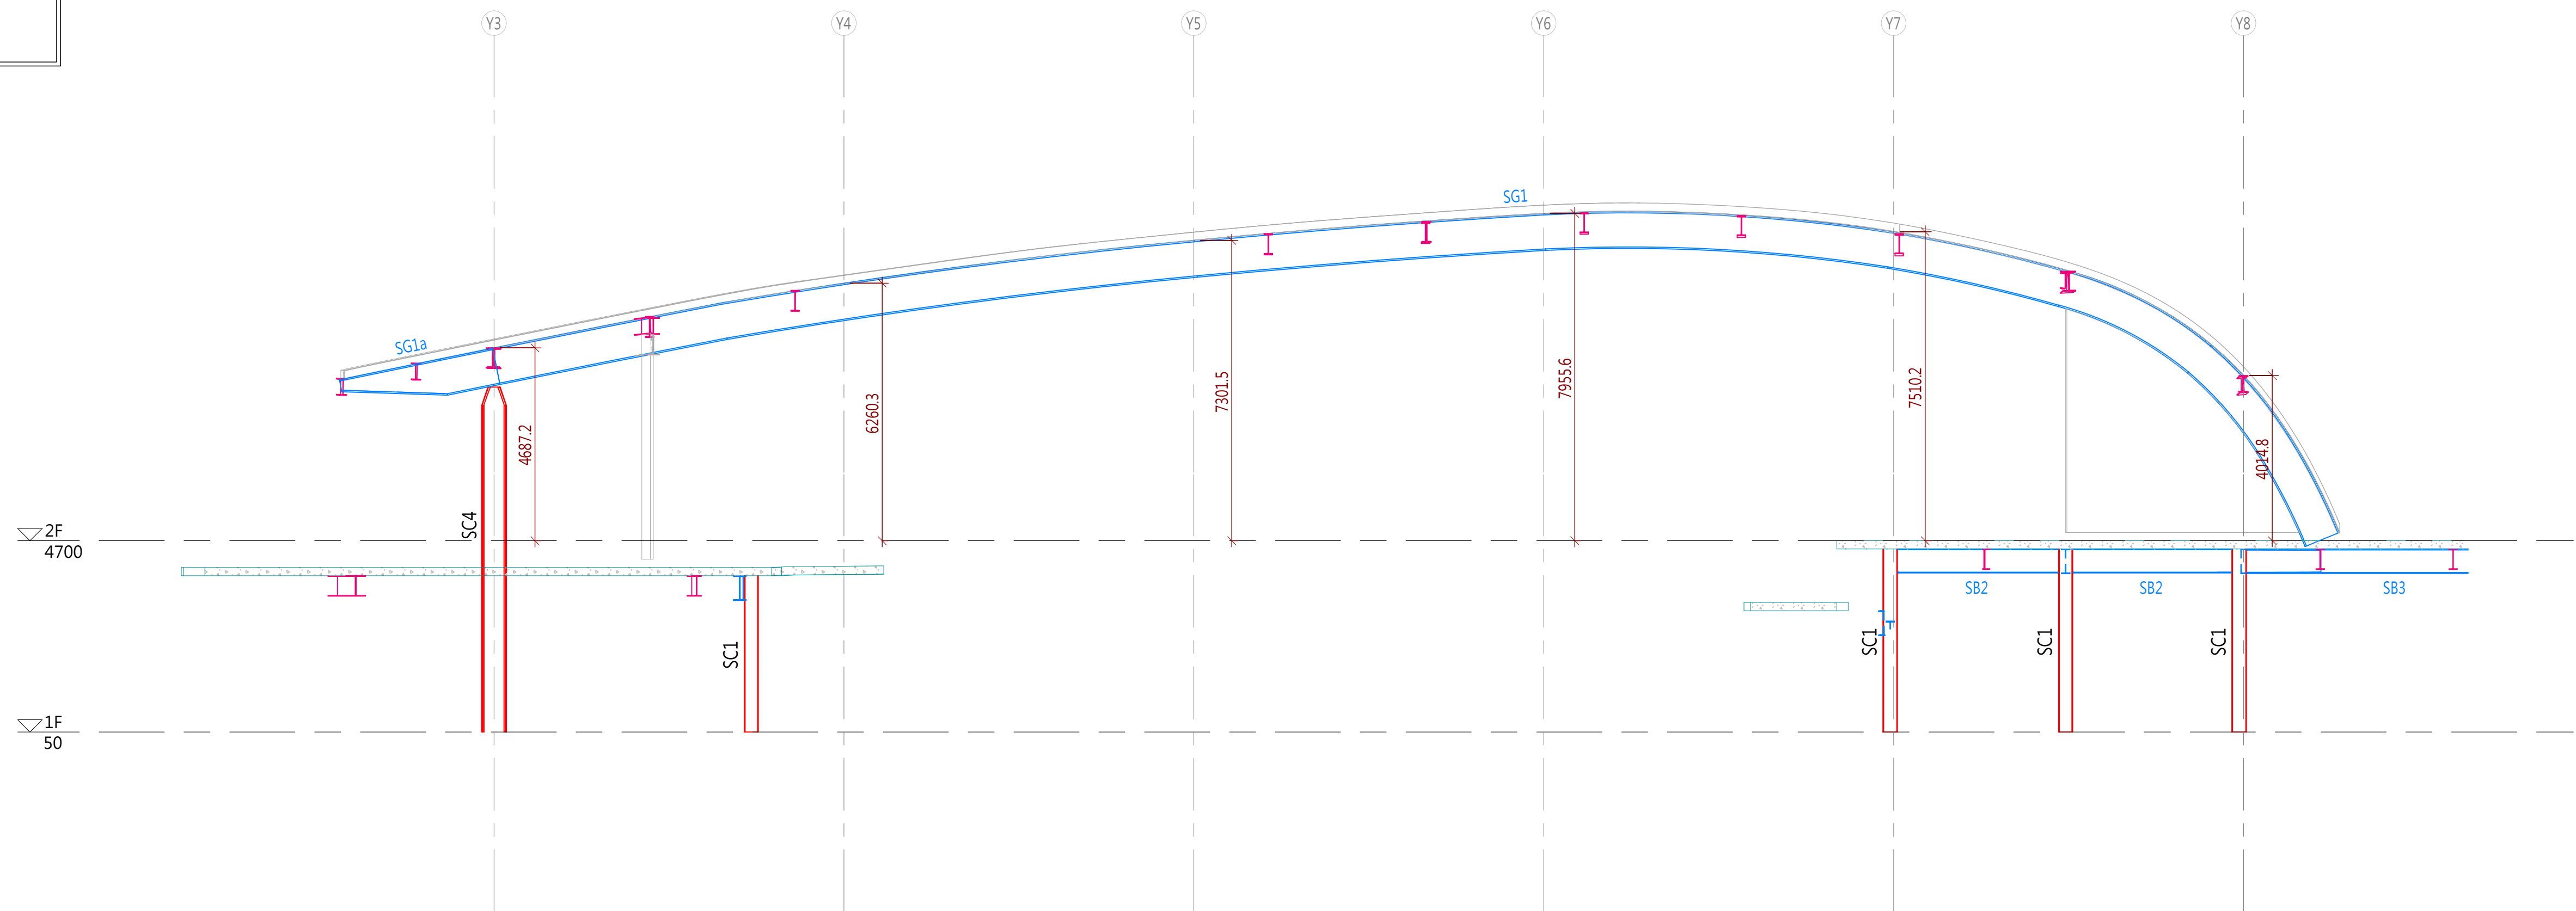

1
S9-42
Line X3 構架立面圖
1:100

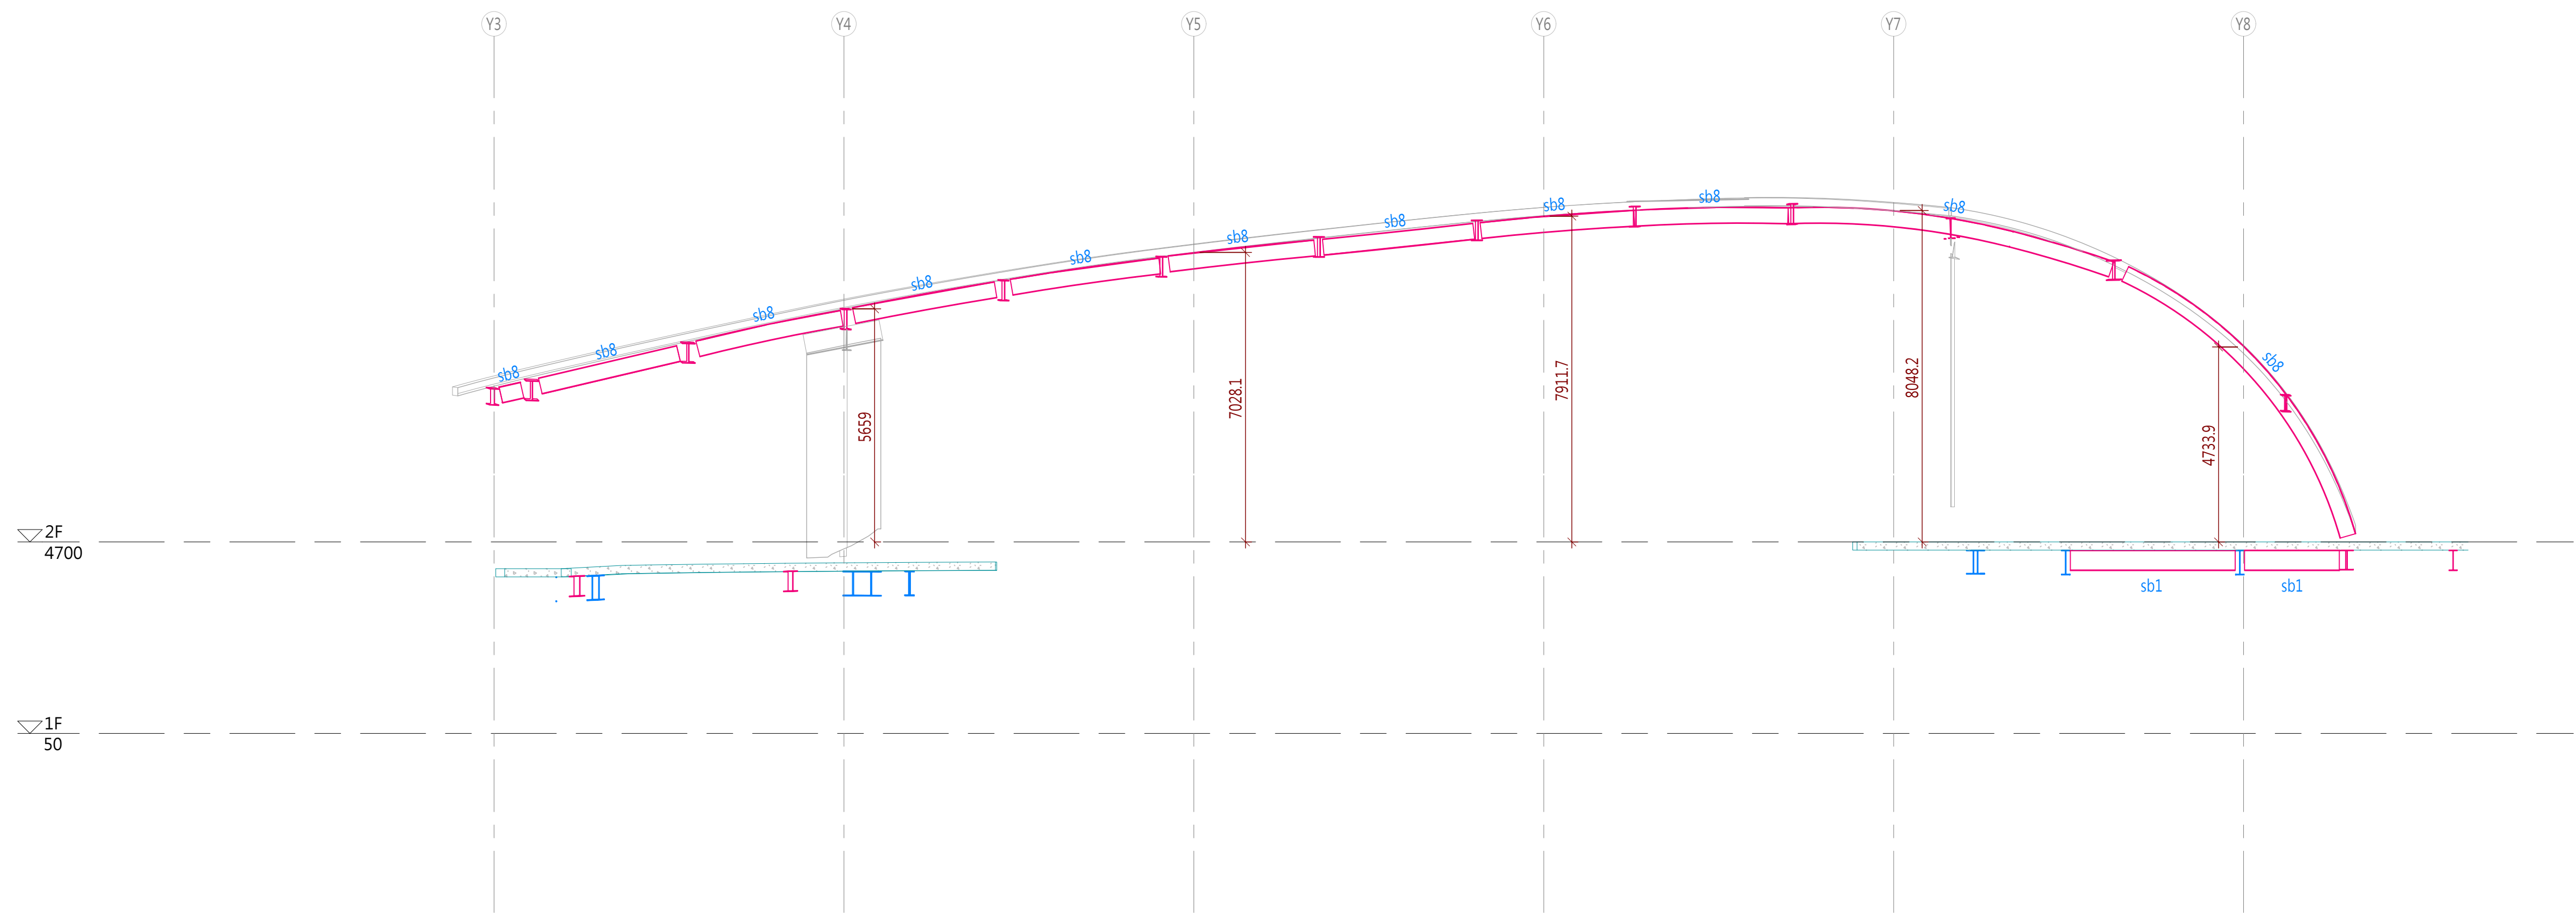

2
S9-42
Line X3a 構架立面圖
1:100

田中央聯合建築師事務所
宜蘭市建業路428號
TEL 03-9253725 FAX 03-9253980
E-mail:fieldoffice@fieldoffice.com.tw

圖檔 10412-1
比例 A1:
A3:
日期
修正

新竹市關埔地區新設國小建校工程 (三期-體育館及景觀工程)
體育館屋頂Line X3,X3a 構架立面圖

圖號
S9-42

張號
204 / 337