




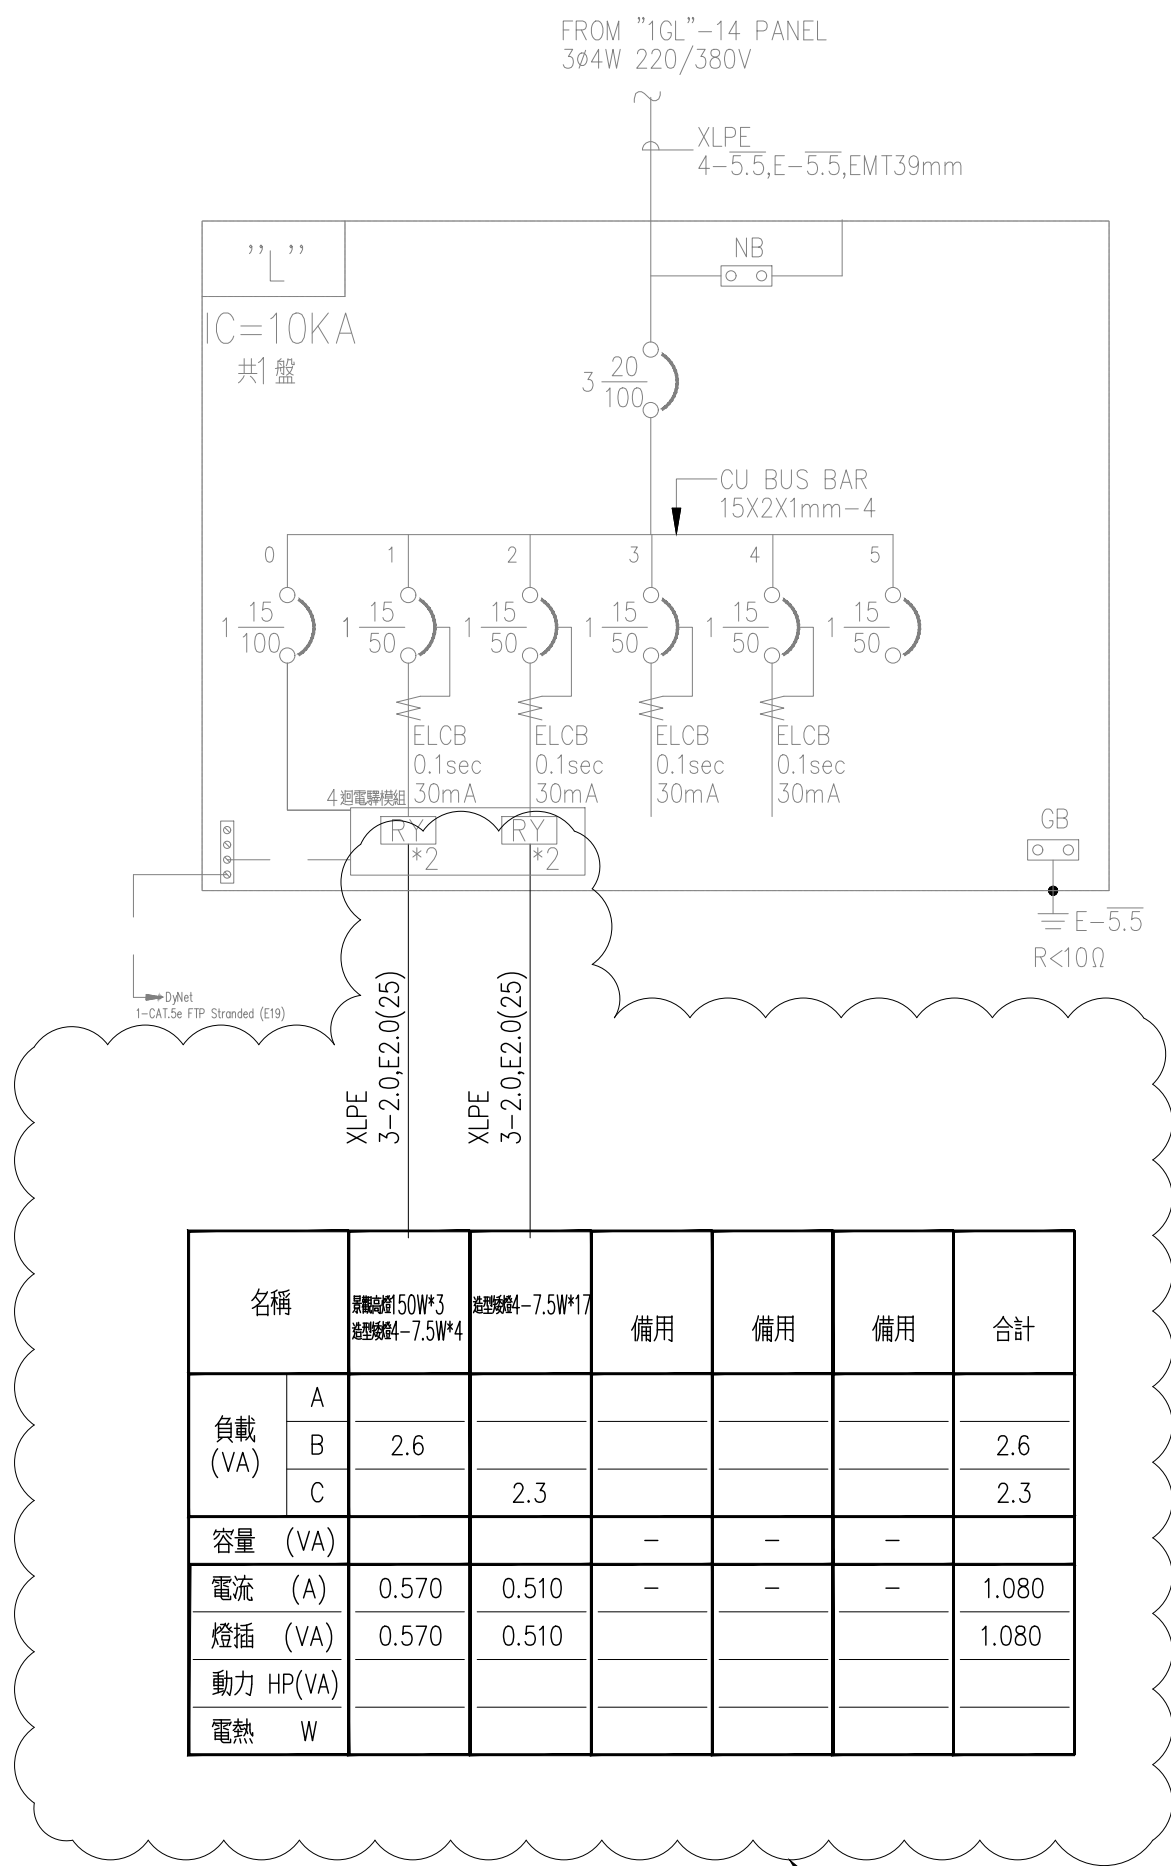


本次施工範圍

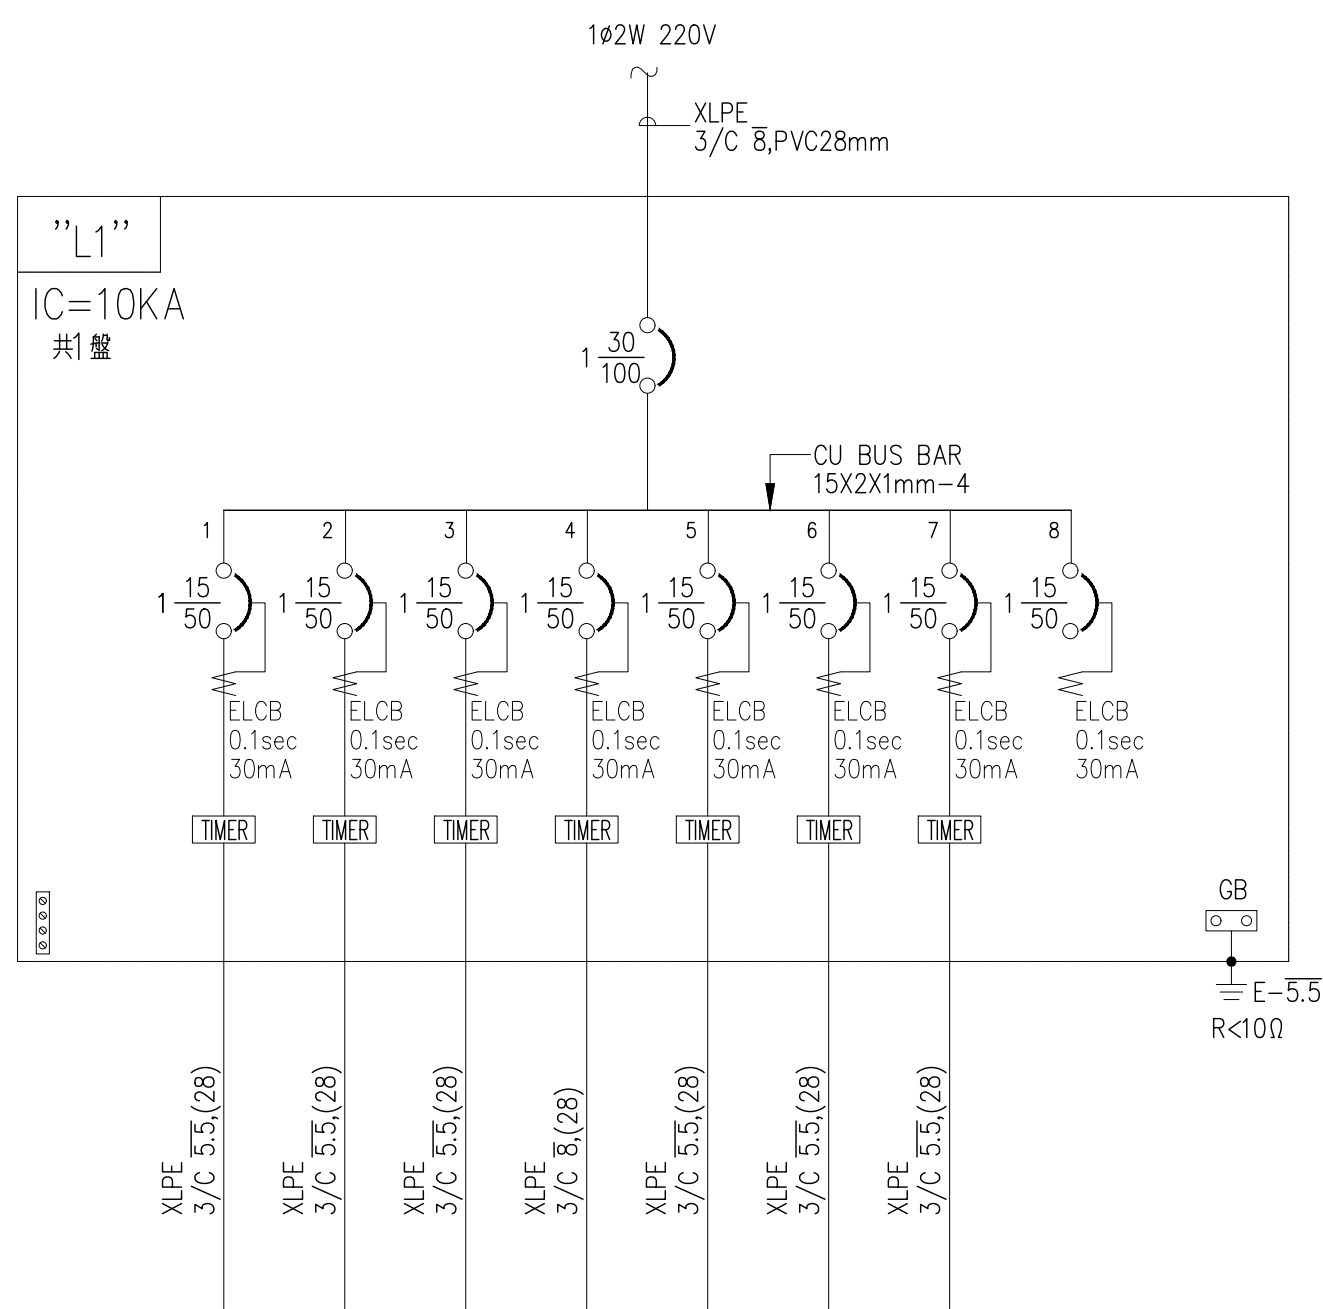

名稱	容量150W*2 燈管4-7.5W*4	容量6W*6 燈管4-7.5W*14	容量4-7.5W*2 燈管4-7.5W*5	容量150W*5 燈管4-7.5W*1	容量150W*6 燈管4-7.5W*3	容量4-7.5W*9	備用	合計
自載 (VA)	A B C	510 288 700	750 780 900	270	-	4198		
容量 (VA)		510 288 700	750 780 900	270	-	4198		
電流 (A)		2.3 1.3 3.2	3.4 3.5 4.1	1.2	-	19.1		
燈插 (VA)		510 288 700	750 780 900	270		4198		
動力 HP(VA)								
電熱 W								

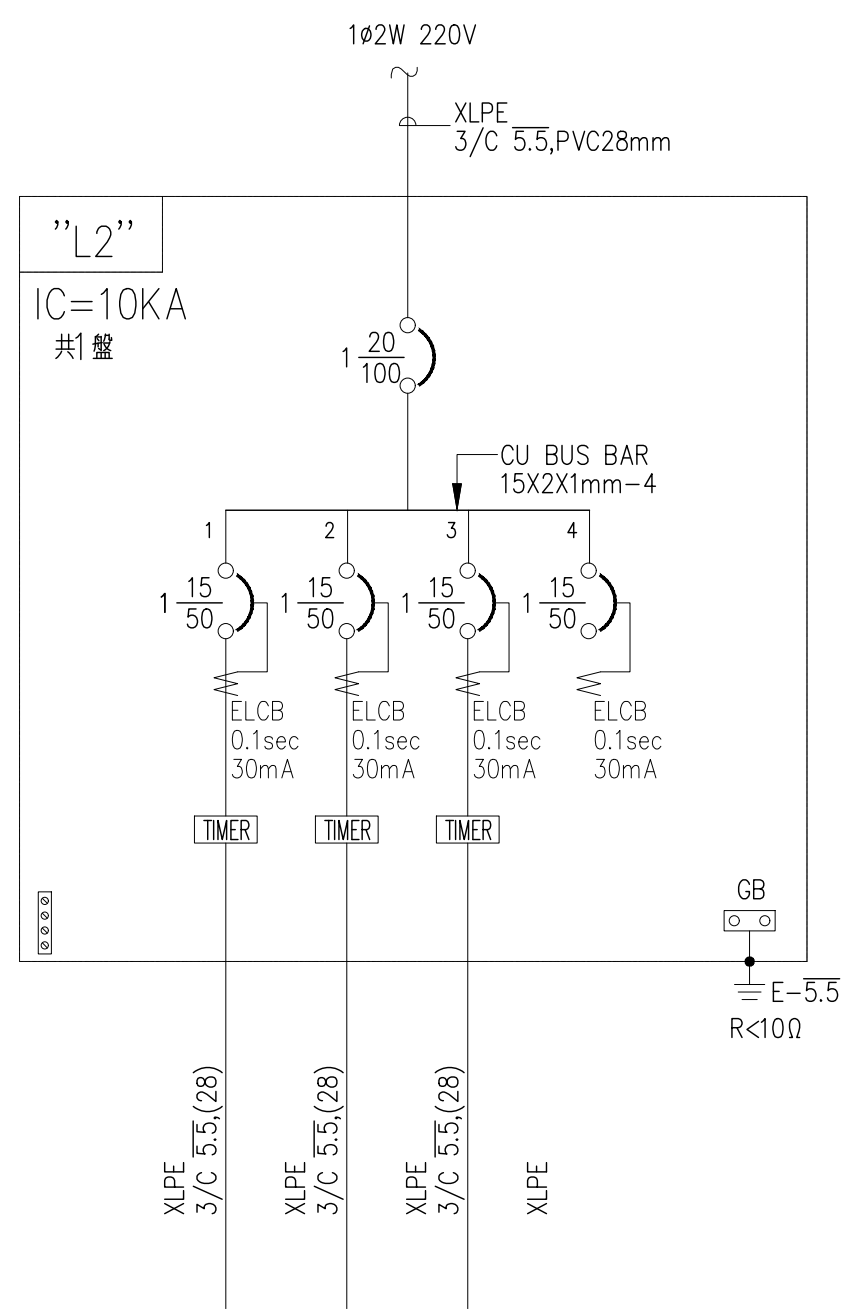

名稱	容量4-7.5W*5 燈管4-7.5W*3	容量4-7.5W*8 燈管4-7.5W*4	容量4-7.5W*12 燈管4-7.5W*3	備用	合計
自載 (VA)	A B C	150 456 264	-	870	
容量 (VA)		150 456 264	-	870	
電流 (A)		0.7 2.1 1.2	-	4.0	
燈插 (VA)		150 456 264		870	
動力 HP(VA)					
電熱 W					

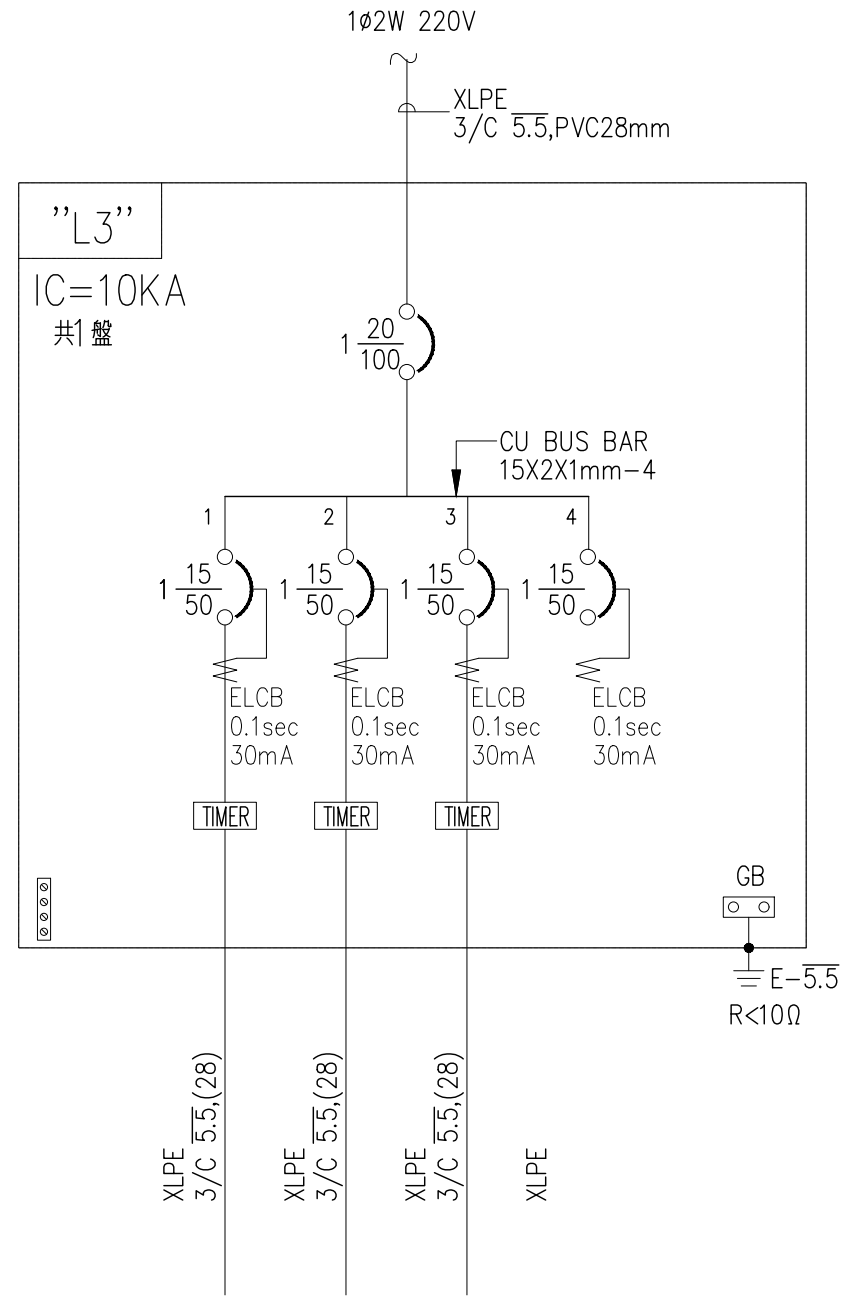

名稱	容量4-7.5W*12 燈管4-7.5W*4	容量4-7.5W*13 燈管4-7.5W*4	容量150W*4	備用	合計
自載 (VA)	A B C	360 570 600	-	1530	
容量 (VA)		360 570 600		1530	
電流 (A)		1.6 2.6 2.7	-	7.0	
燈插 (VA)		360 570 600		1530	
動力 HP(VA)					
電熱 W					