
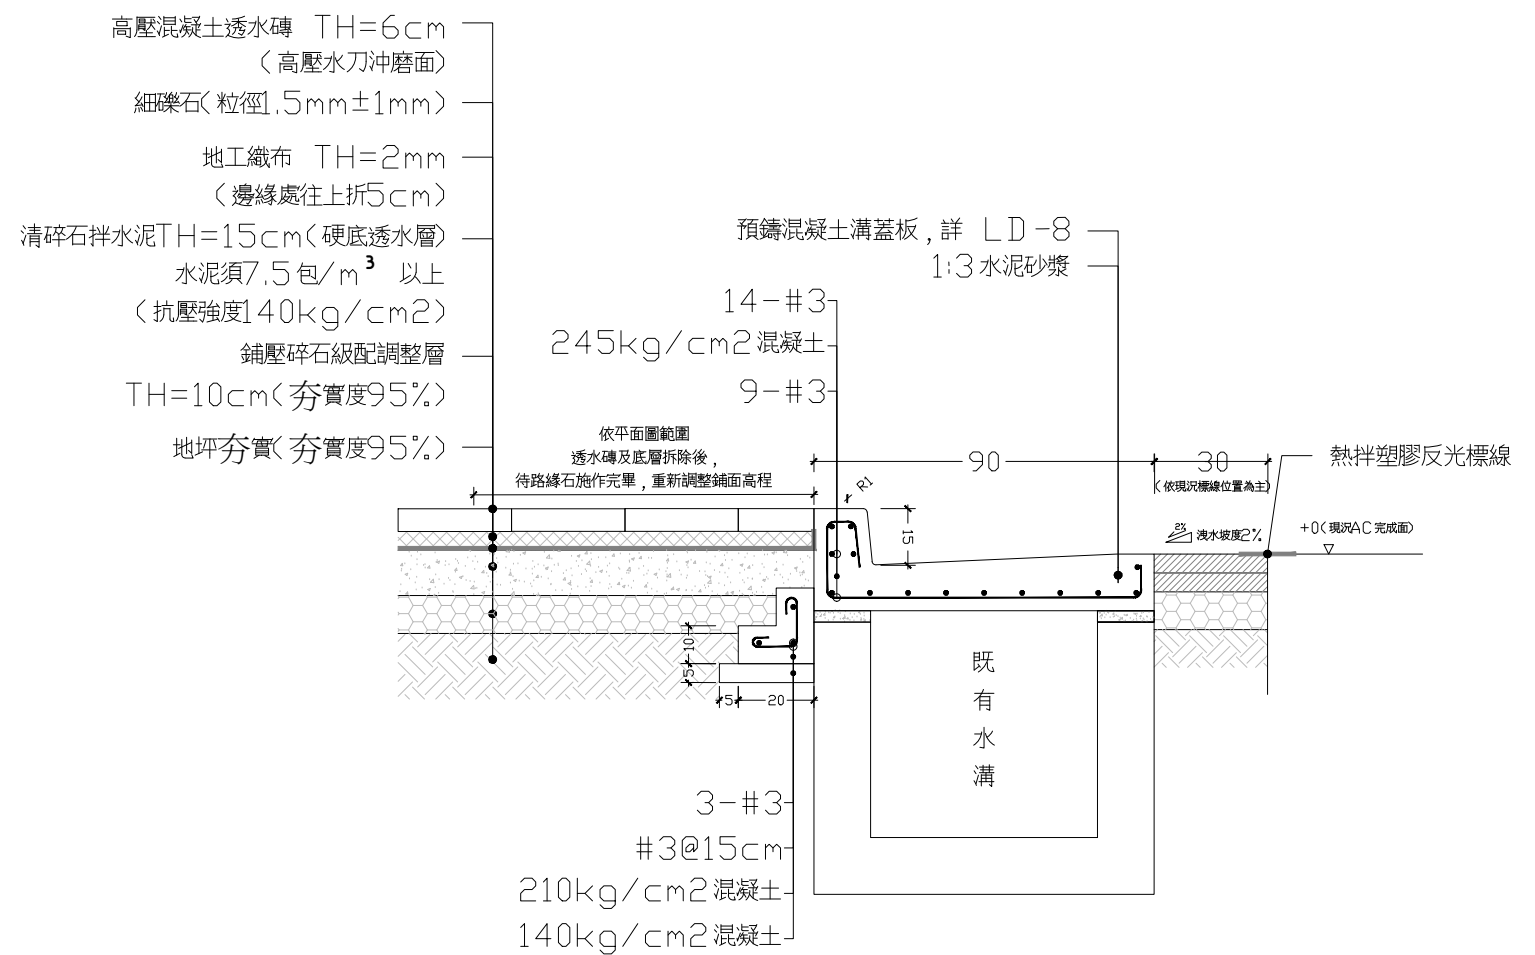
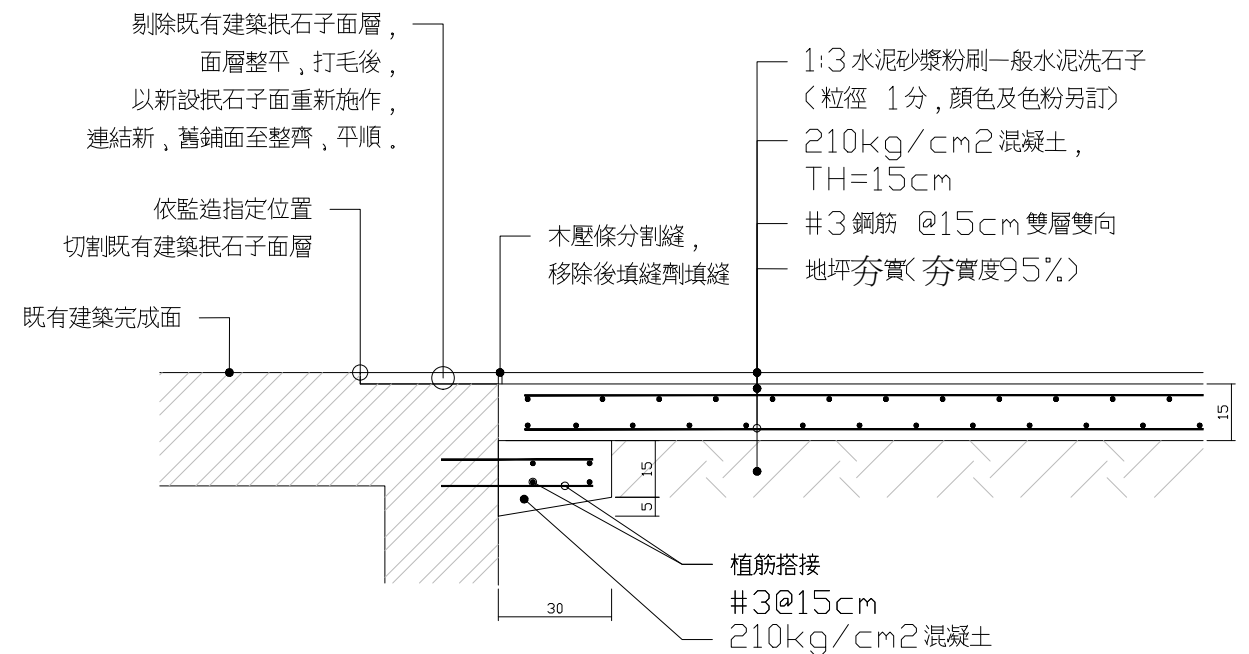


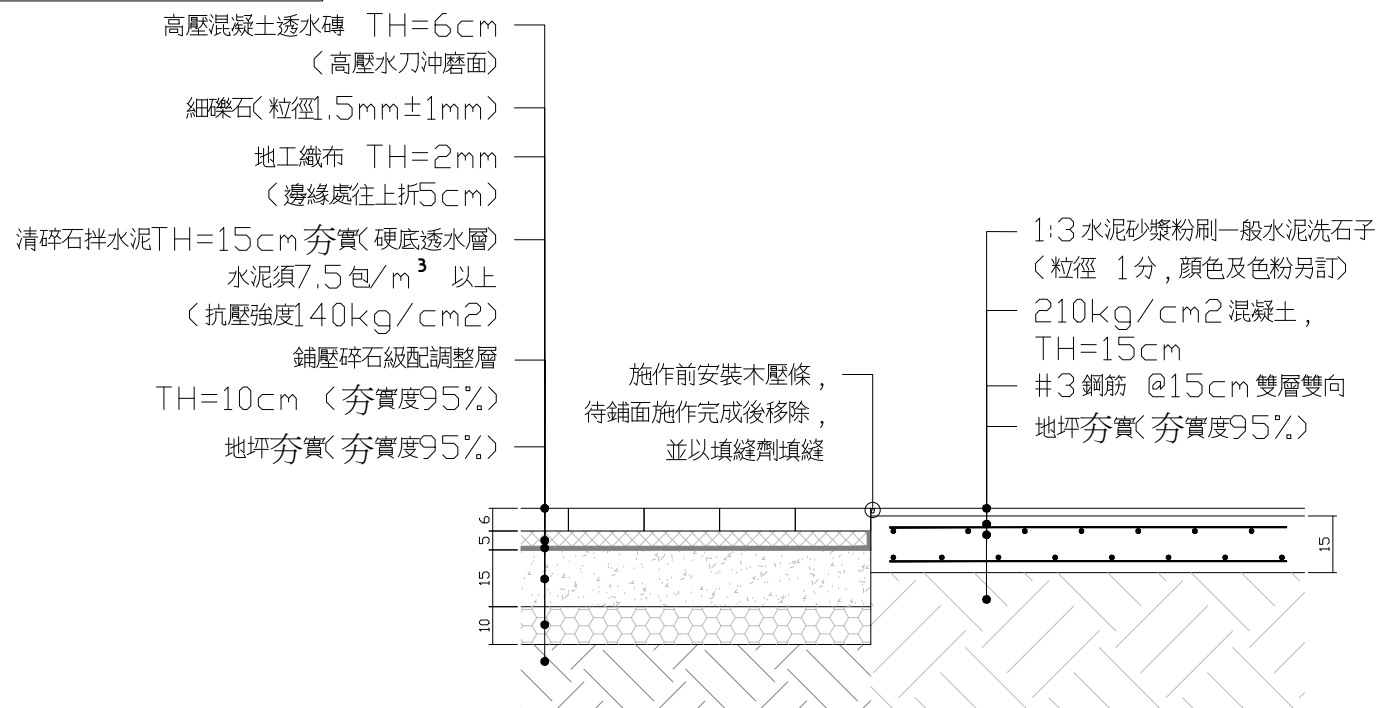

註：

鋪面高程重新調整、施作時，若遇既有耐候鋼收邊外露，須與監造確認並將其切割及打磨，以確保無絆倒或割傷之疑慮。