


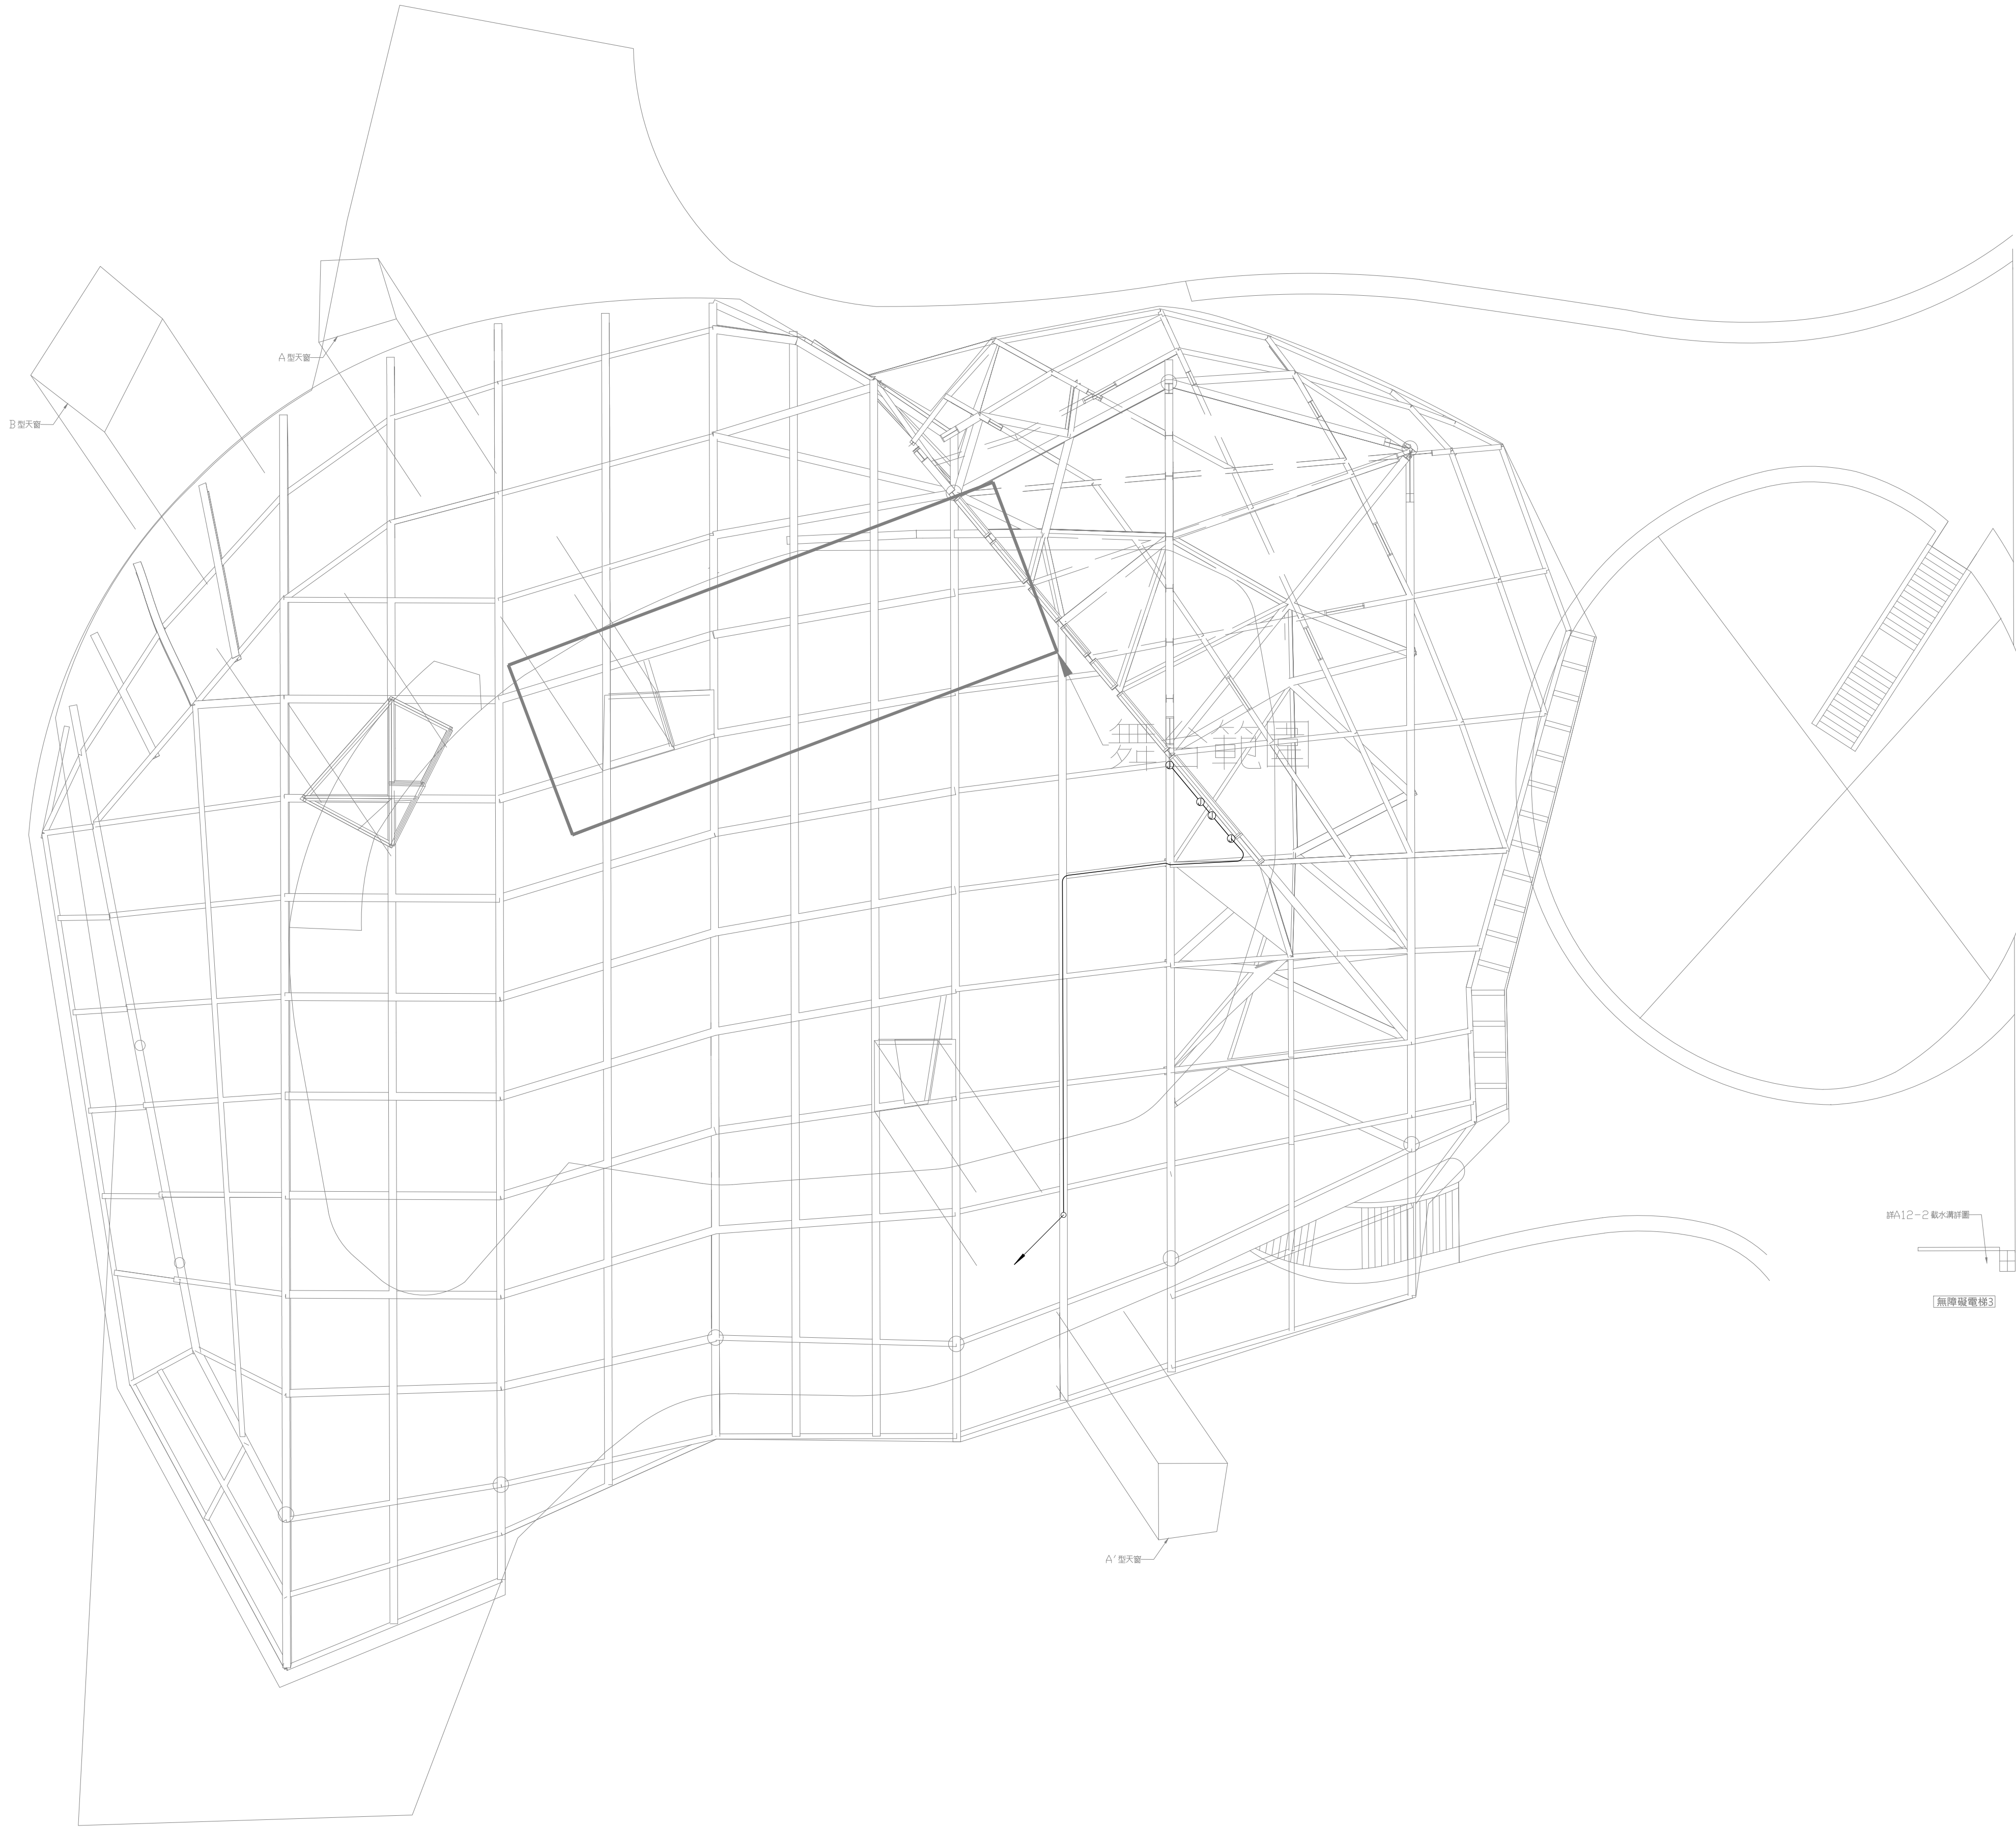

宇聯工程顧問有限公司
電機技師：陳博修
地址：台北市光復南路346號2樓
電話：(02)27315765
傳真：(02)27752680
email: hungloc@ms37.hinet.net



田中央聯合建築師事務所
宜蘭市建業路428號
TEL 03-9253725 FAX 03-9253980
E-mail: fieldoffice@fieldoffice.com.tw

圖檔
比例
日期
修正

10412-1
A1:
A3:

新竹市關埔地區新設國小建校工程 (三期-體育館及景觀工程)

動力插座平面圖-3F

圖號

E-12-1

張號

292

337