


鋼構區燈具及設備符號說明:

圖 例	名 稱	型 式	燈 源	瓦數	數量	備 註
	看台燈		LED	45W	15	675W
	高天井燈		LED	230W	24	5520W
					總負載	6195W

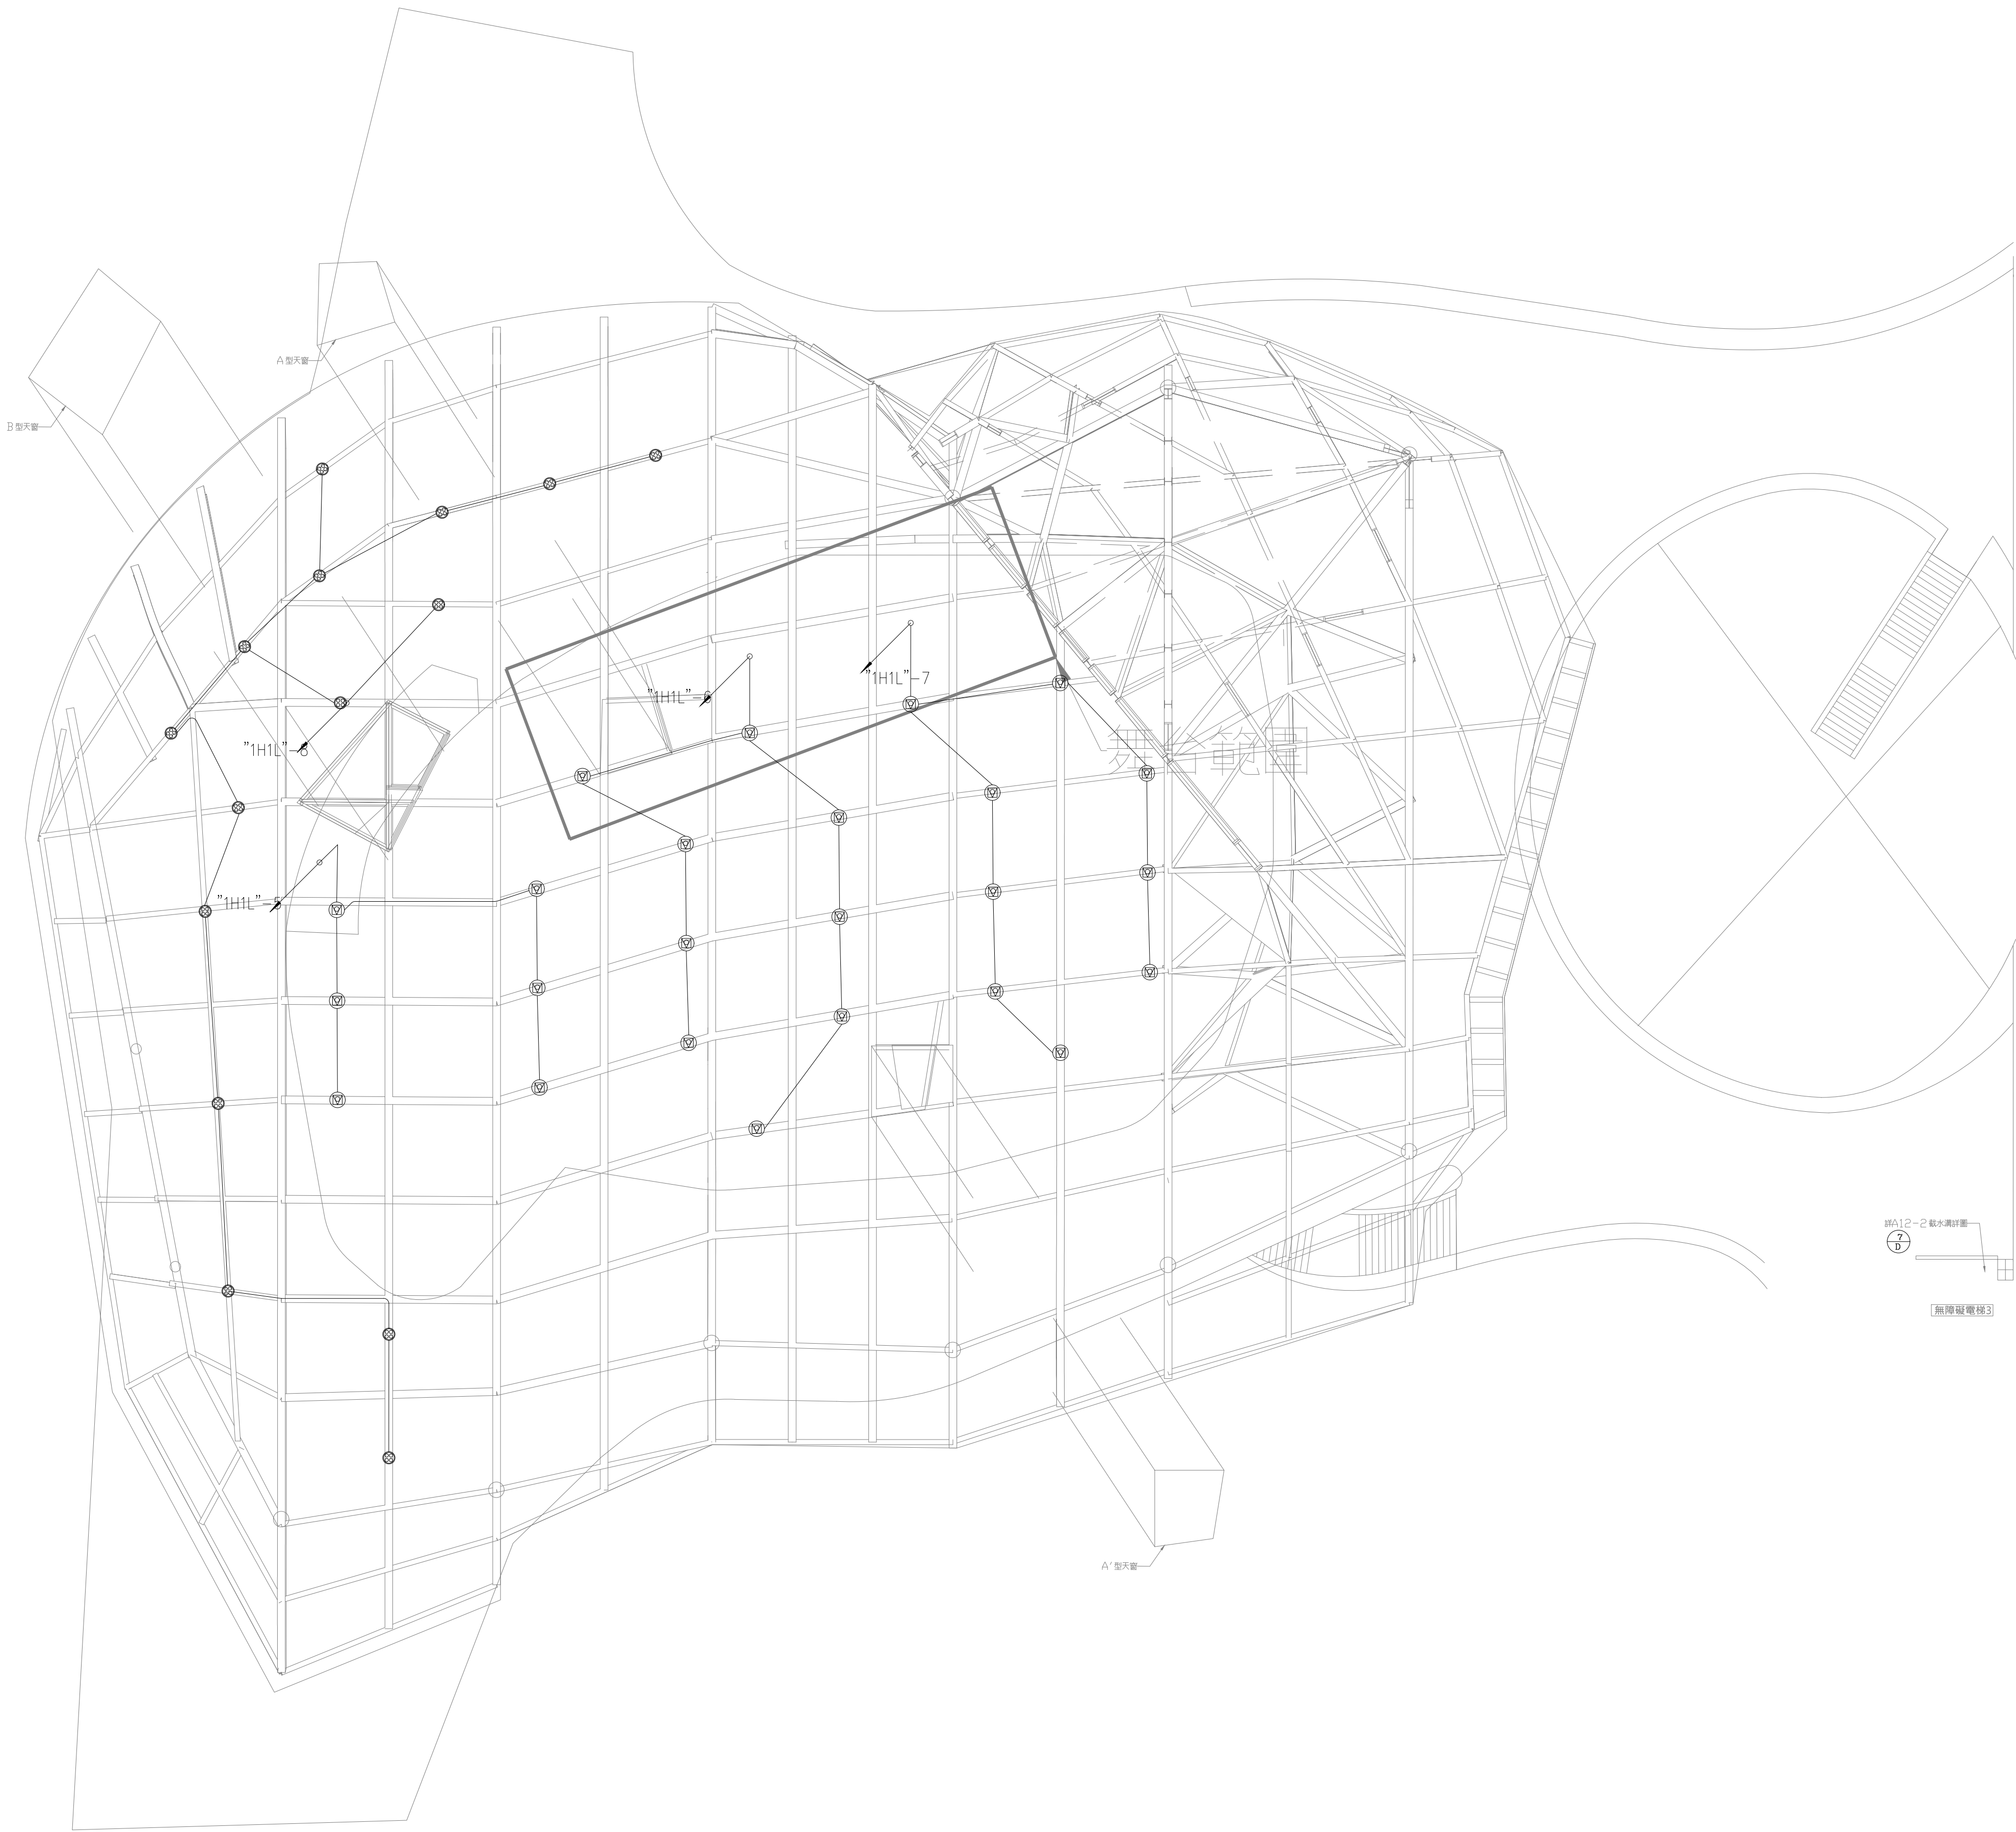

宇聯工程顧問有限公司
電機技師：陳博修
地址：台北市永福南路346號24樓2樓
電話：(02)27315765
傳真：(02)27752680
email: hunglioc@ms37.hinet.net



田中央聯合建築師事務所
宜蘭市建業路428號
TEL 03-9253725 FAX 03-9253980
E-mail: fieldoffice@fieldoffice.com.tw

圖檔 10412-1
比例 A1:
A3:
日期
修正

新竹市關埔地區新設國小建校工程 (三期-體育館及景觀工程)
燈具平面圖-3F

圖號
E-15

張號
295
337