

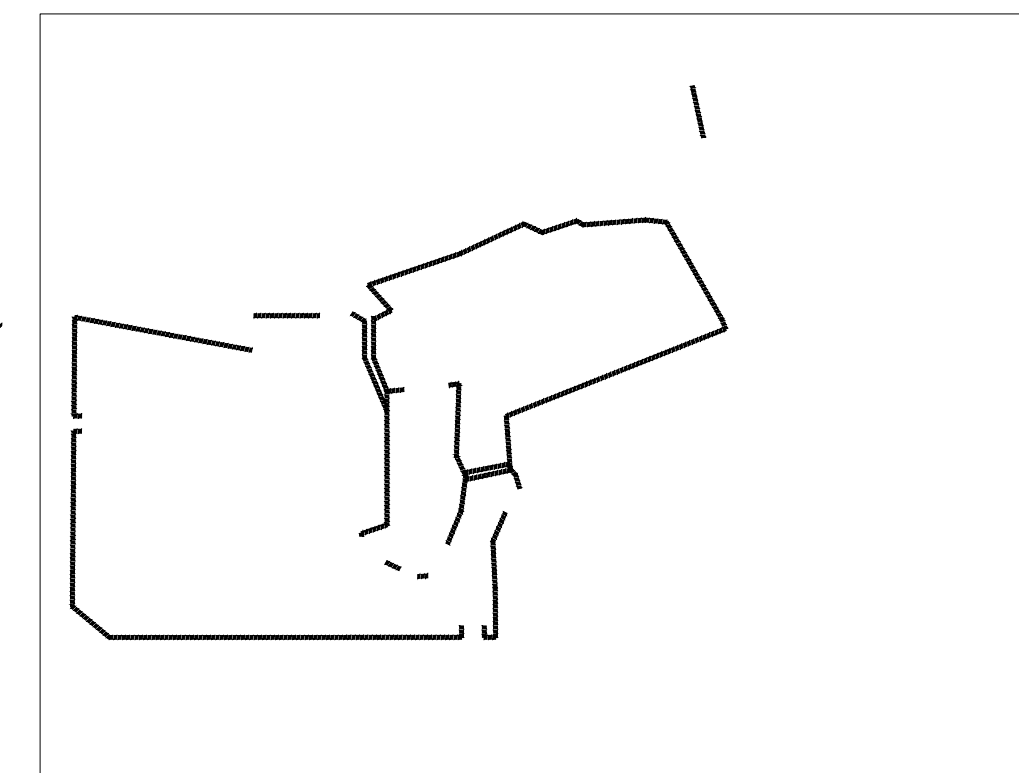


1. 本基地現有A、B區一期工程，C、D、E、F、G、I(地下室)區二期工程。
2. 本案主要工區為〈西校門〉、〈中央草地〉、〈高年級中庭〉、〈戶外排球場〉、〈跑道及南校門〉、體育館及〈周邊人行道路〉。

〈建議施工順序〉

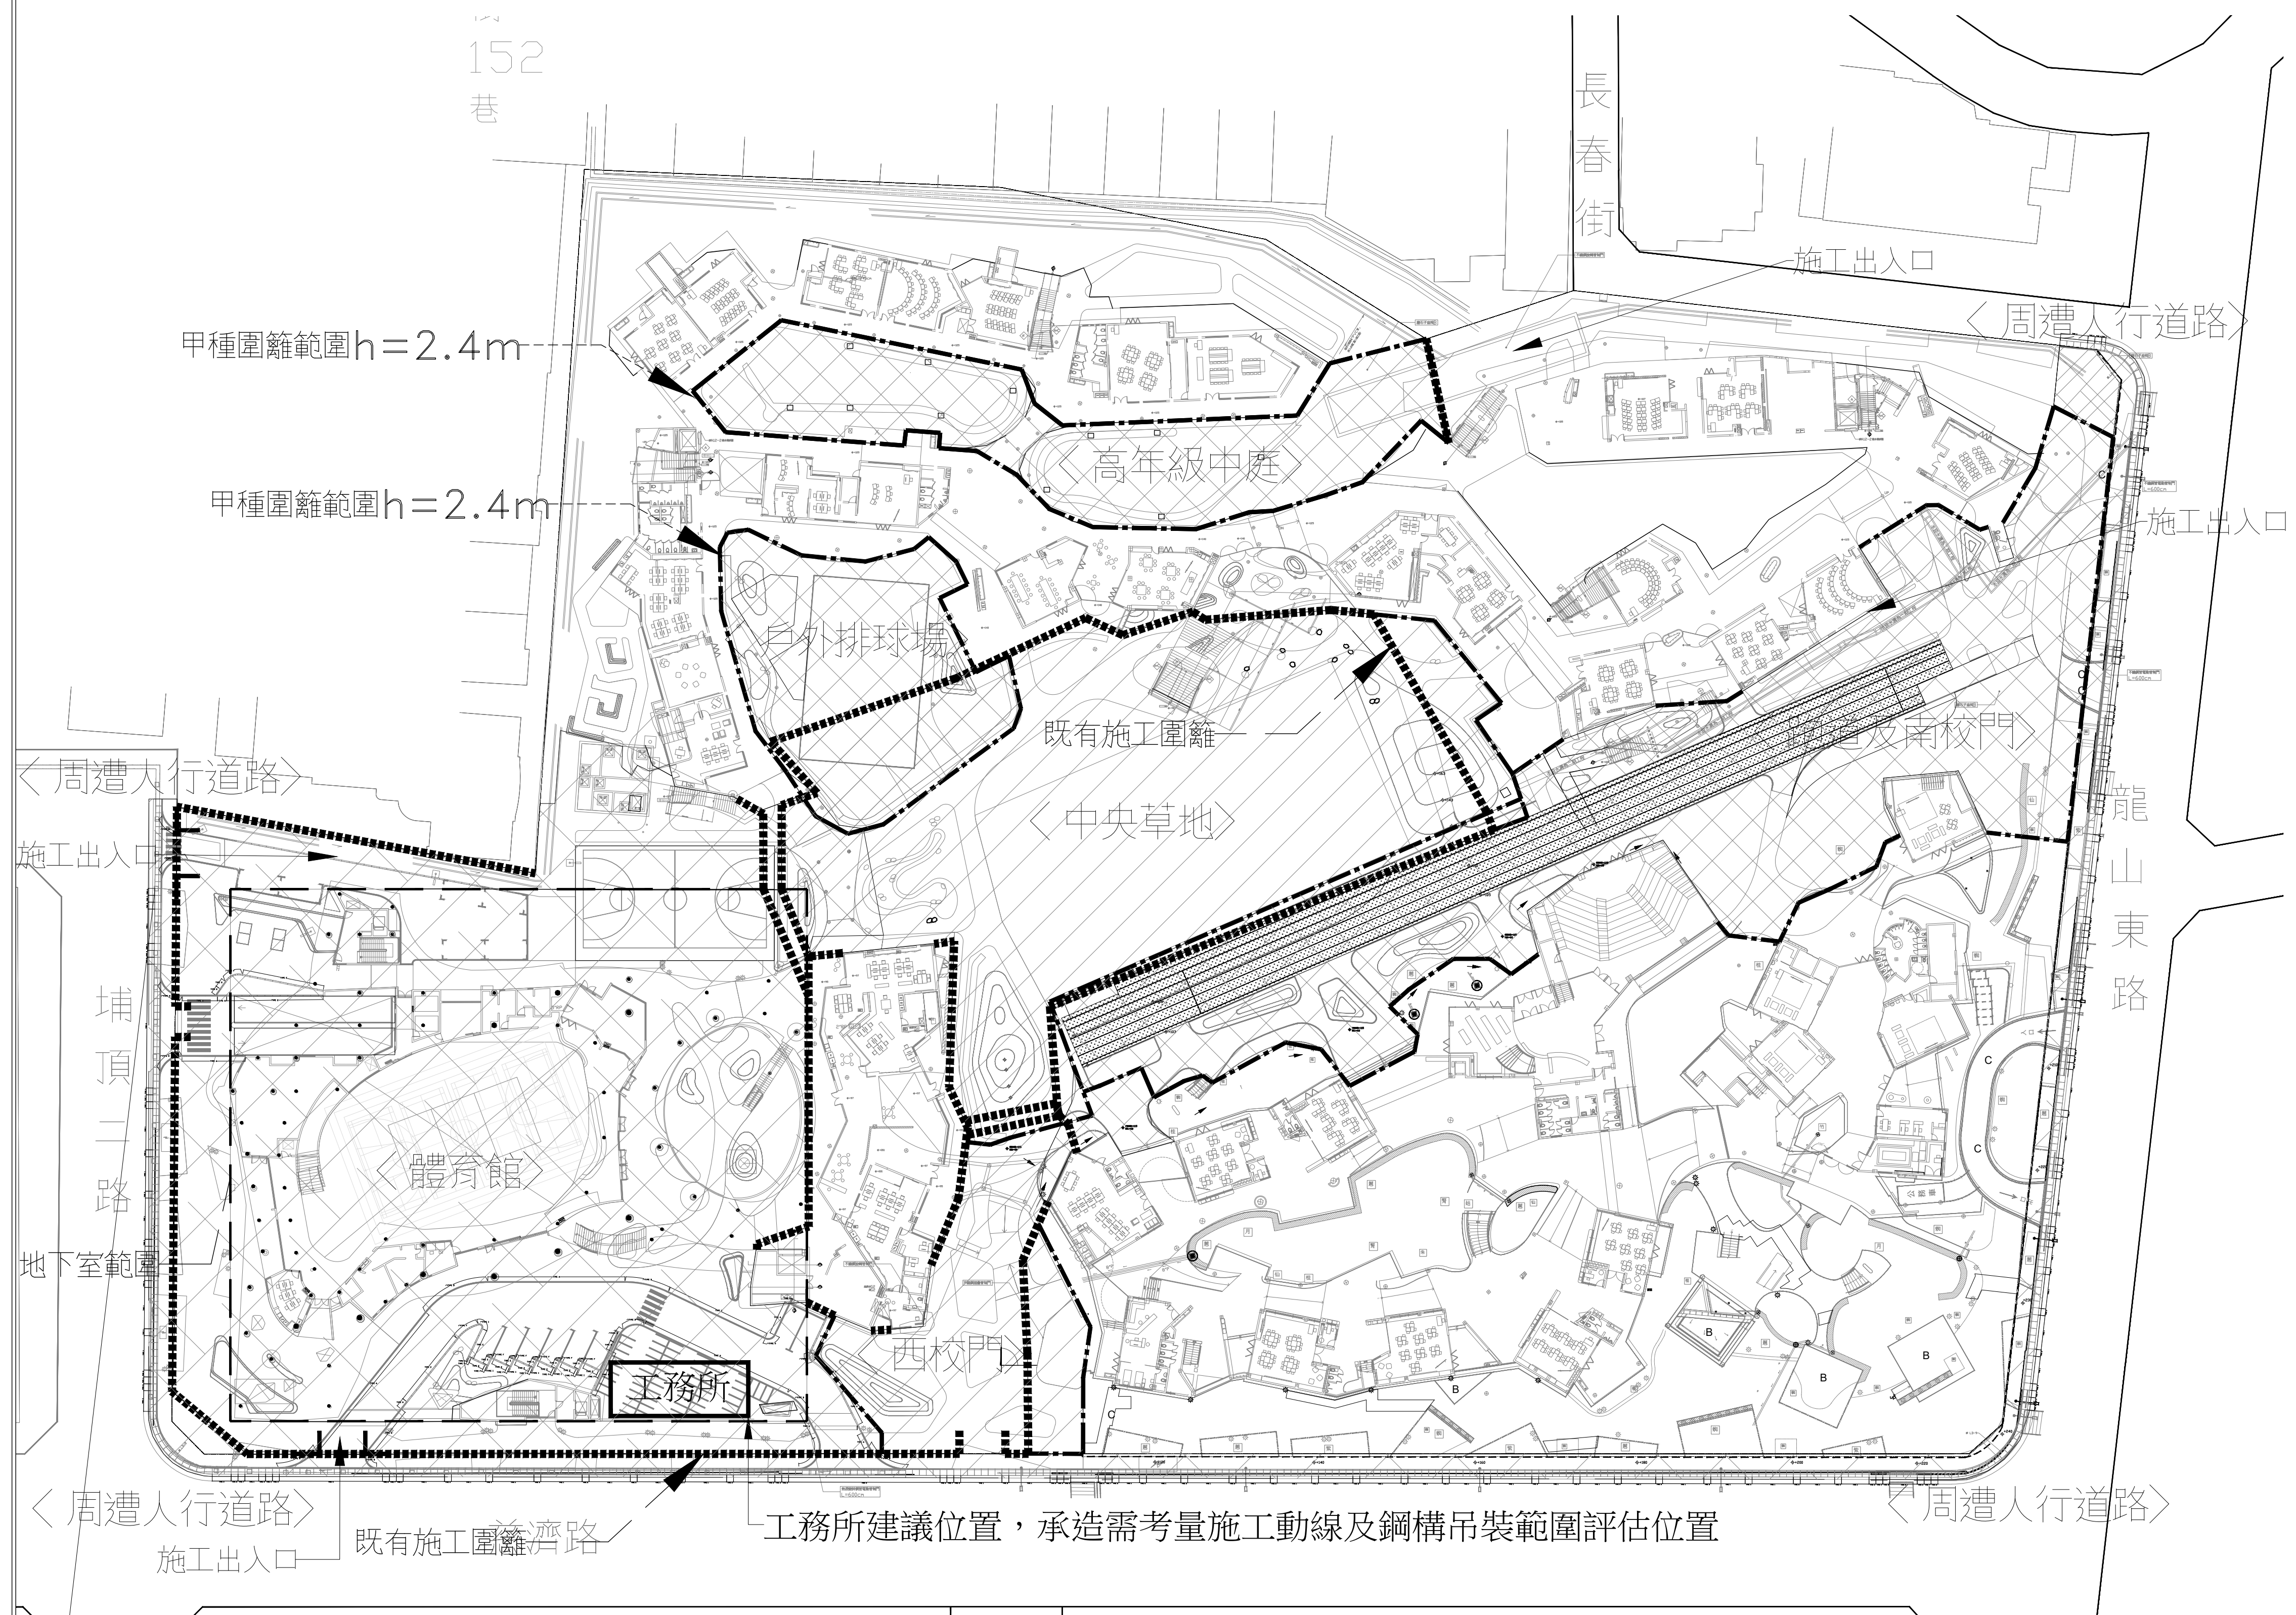

〈現況圍籬〉

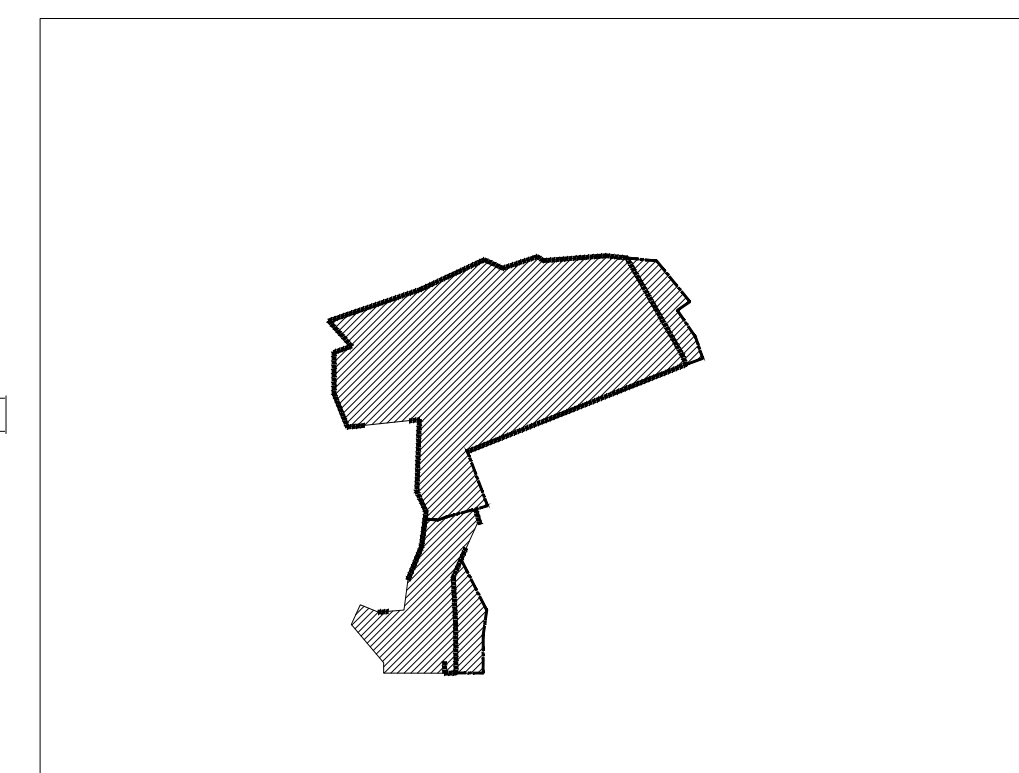

〈中央草地〉


〈西校門〉



〈高年級中庭〉

〈戶外排球場〉

〈跑道及南校門〉

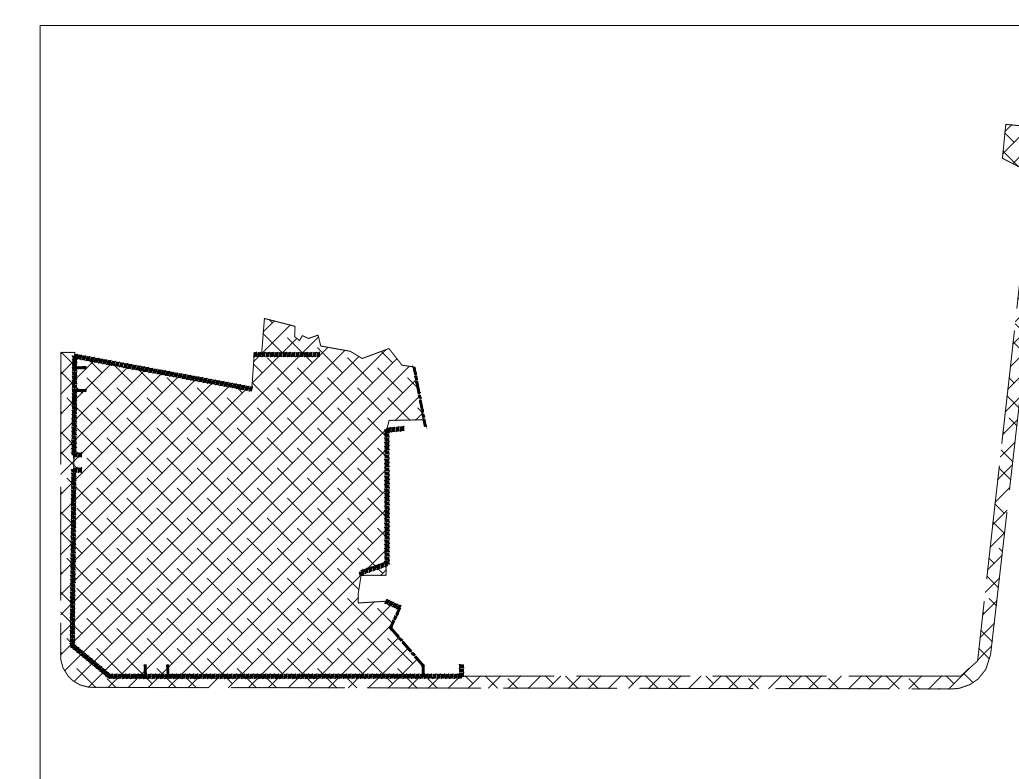

〈體育館〉

〈周邊人行道路〉