


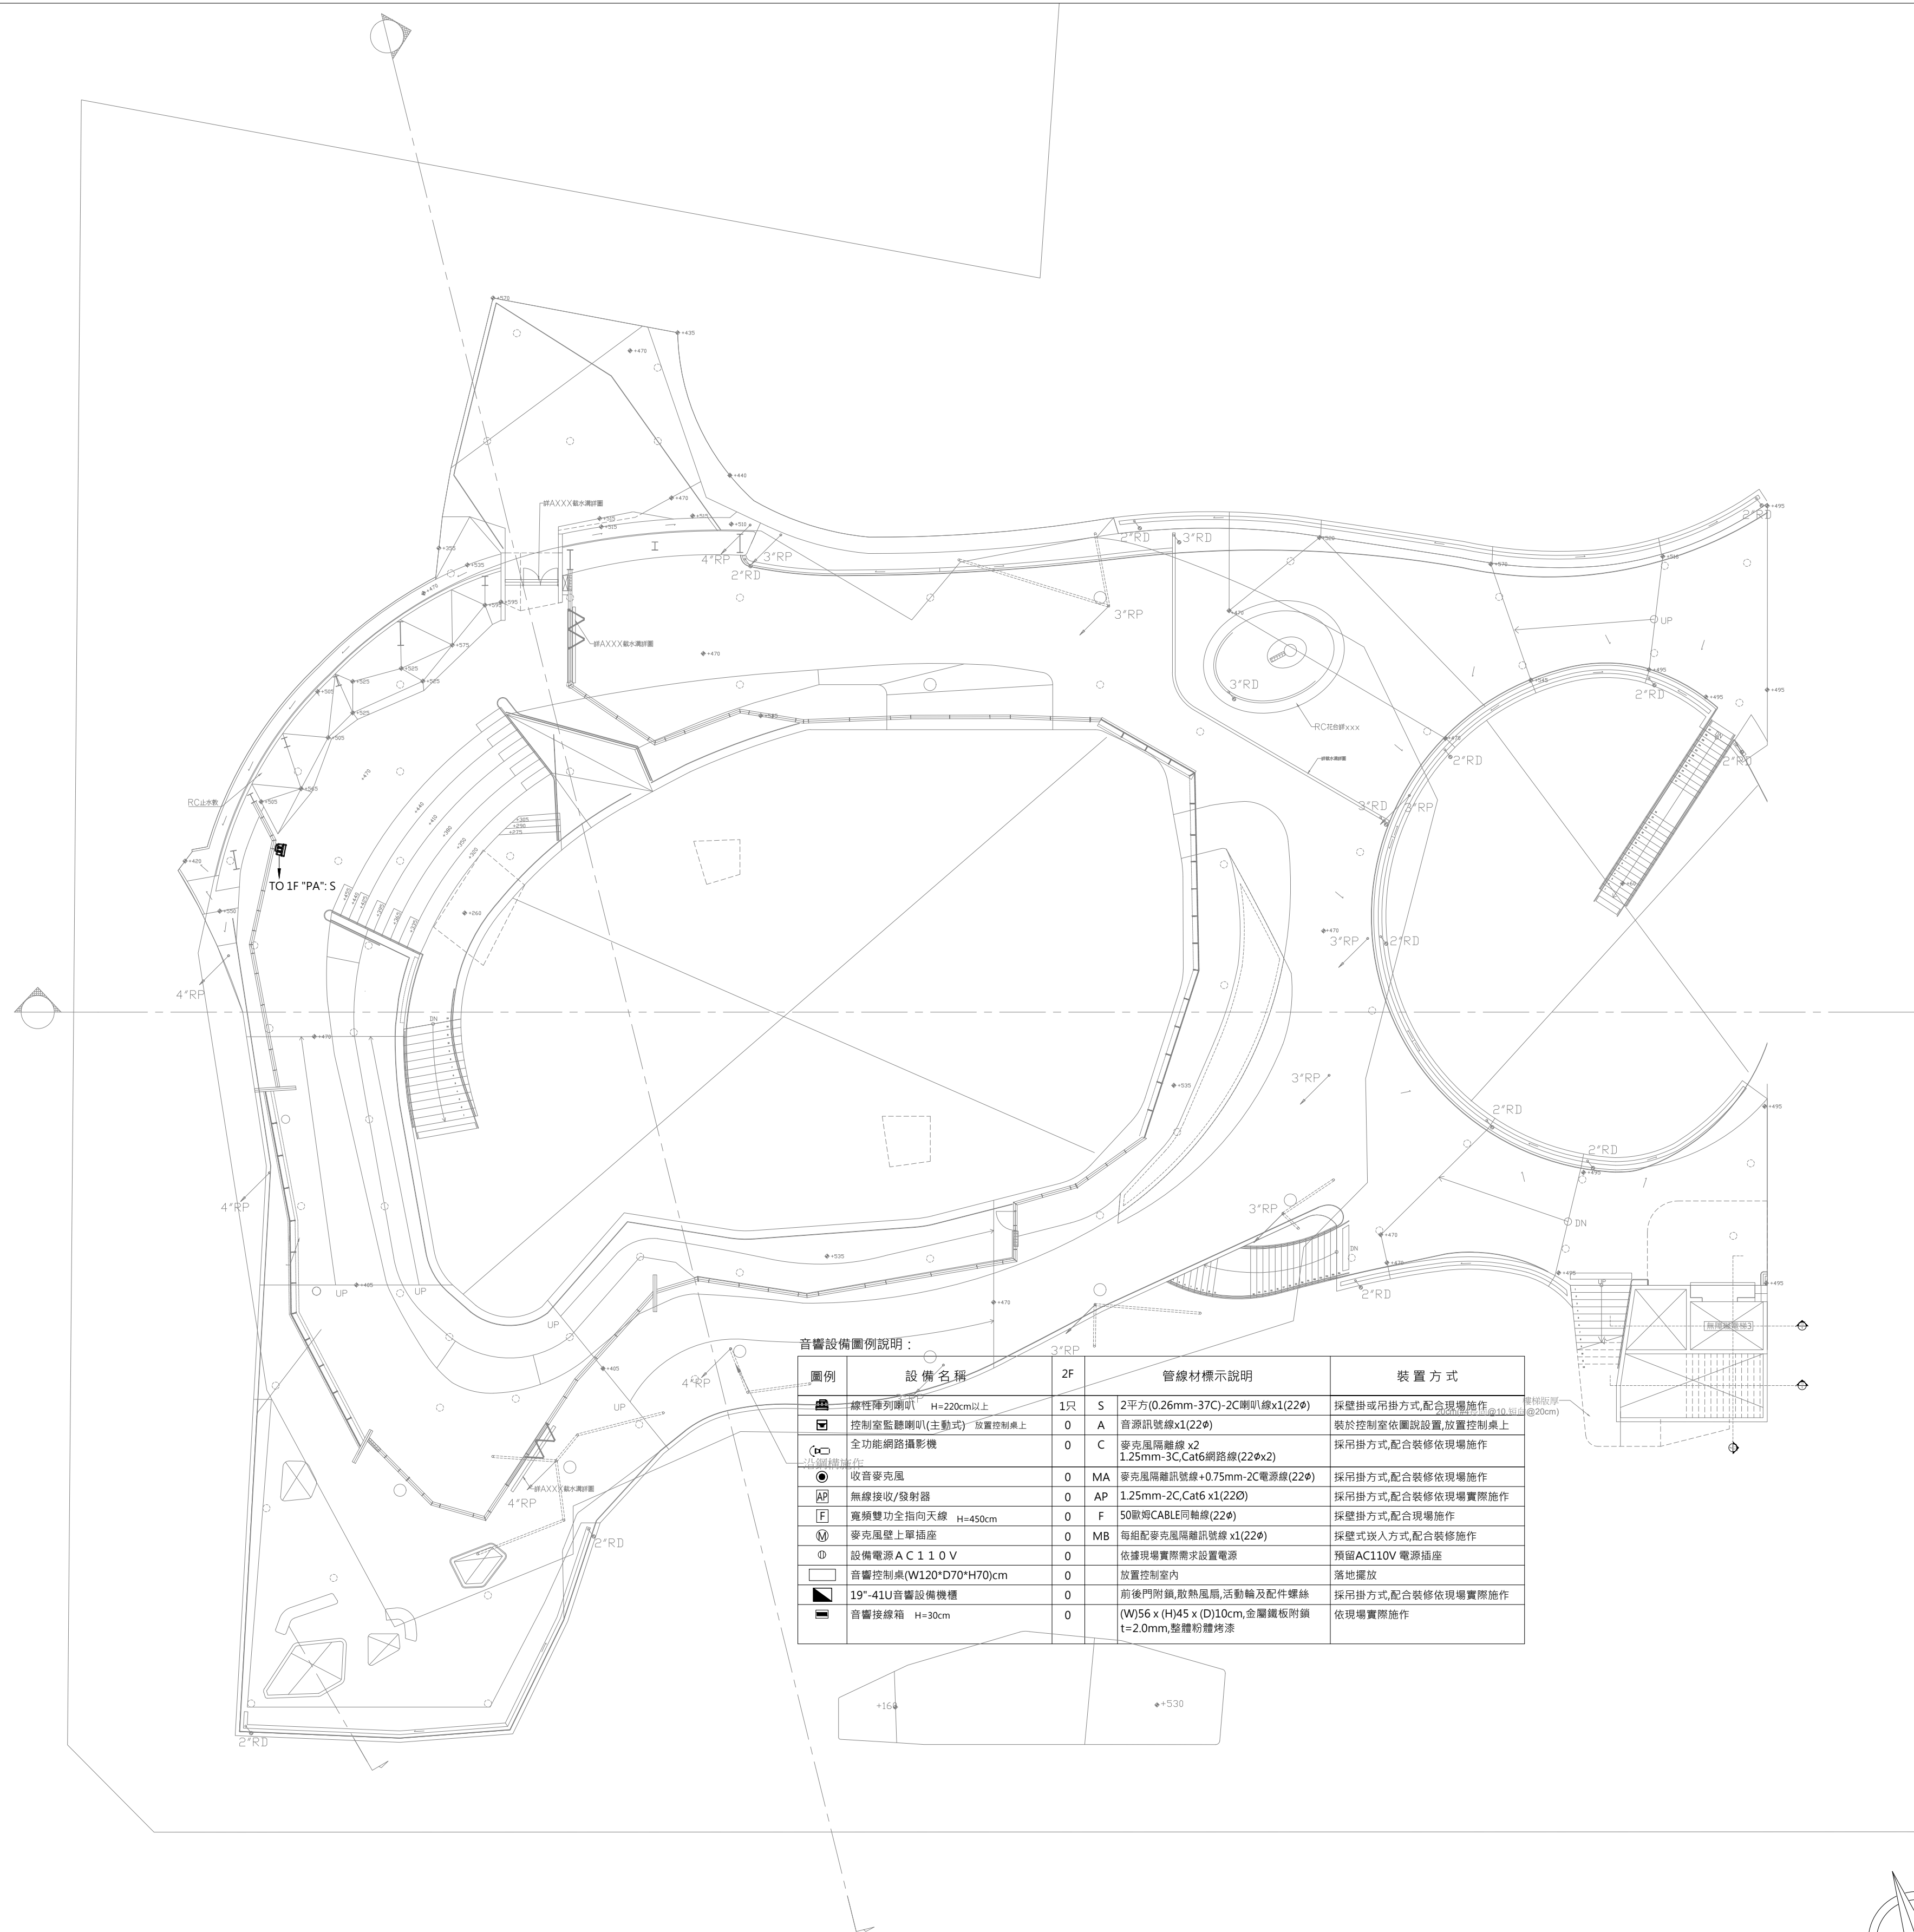

音響設備圖例說明：

圖例	設備名稱	2F	管線材標示說明	裝置方式
	線性陣列喇叭 H=220cm以上	1只	S 2平方(0.26mm-37C)-2C喇叭線x1(22#)	採壁掛或吊掛方式,配合現場施作
	控制室監聽喇叭(主動式) 放置控制桌上	0	A 音源訊號線x1(22#)	裝於控制室依圖設置,放置控制桌上
	全功能網路攝影機	0	C 麥克風隔離線 x2 1.25mm-3C,Cat6網路線(22#x2)	採吊掛方式,配合裝修依現場施作
	收音麥克風	0	MA 麥克風隔離訊號線+0.75mm-2C電源線(22#)	採吊掛方式,配合裝修依現場施作
	無線接收/發射器	0	AP 1.25mm-2C,Cat6 x1(220)	採吊掛方式,配合裝修依現場實際施作
	舞廳雙功率指向天線 H=450cm	0	F 50股布CABLE同軸線(22#)	採壁掛方式,配合現場施作
	麥克風牆上單揚座	0	MB 每組配麥克風隔離訊號線 x1(22#)	採壁式嵌入式,配合裝修施作
	設備電源 A C 1 1 0 V	0		預留AC110V 電源插座
	音響控制桌(W120*D70*H70)cm	0		放置控制室內
	19"-41U音響設備機櫃	0		前後門附鎖,散熱風扇,活動輪及配件纜線
	音響接線箱 H=30cm	0	(W)56 x (H)45 x (D)10cm,金屬鐵板附鎖 t=2.0mm,整體粉體烤漆	採吊掛方式,配合裝修依現場實際施作

二樓平面圖

