


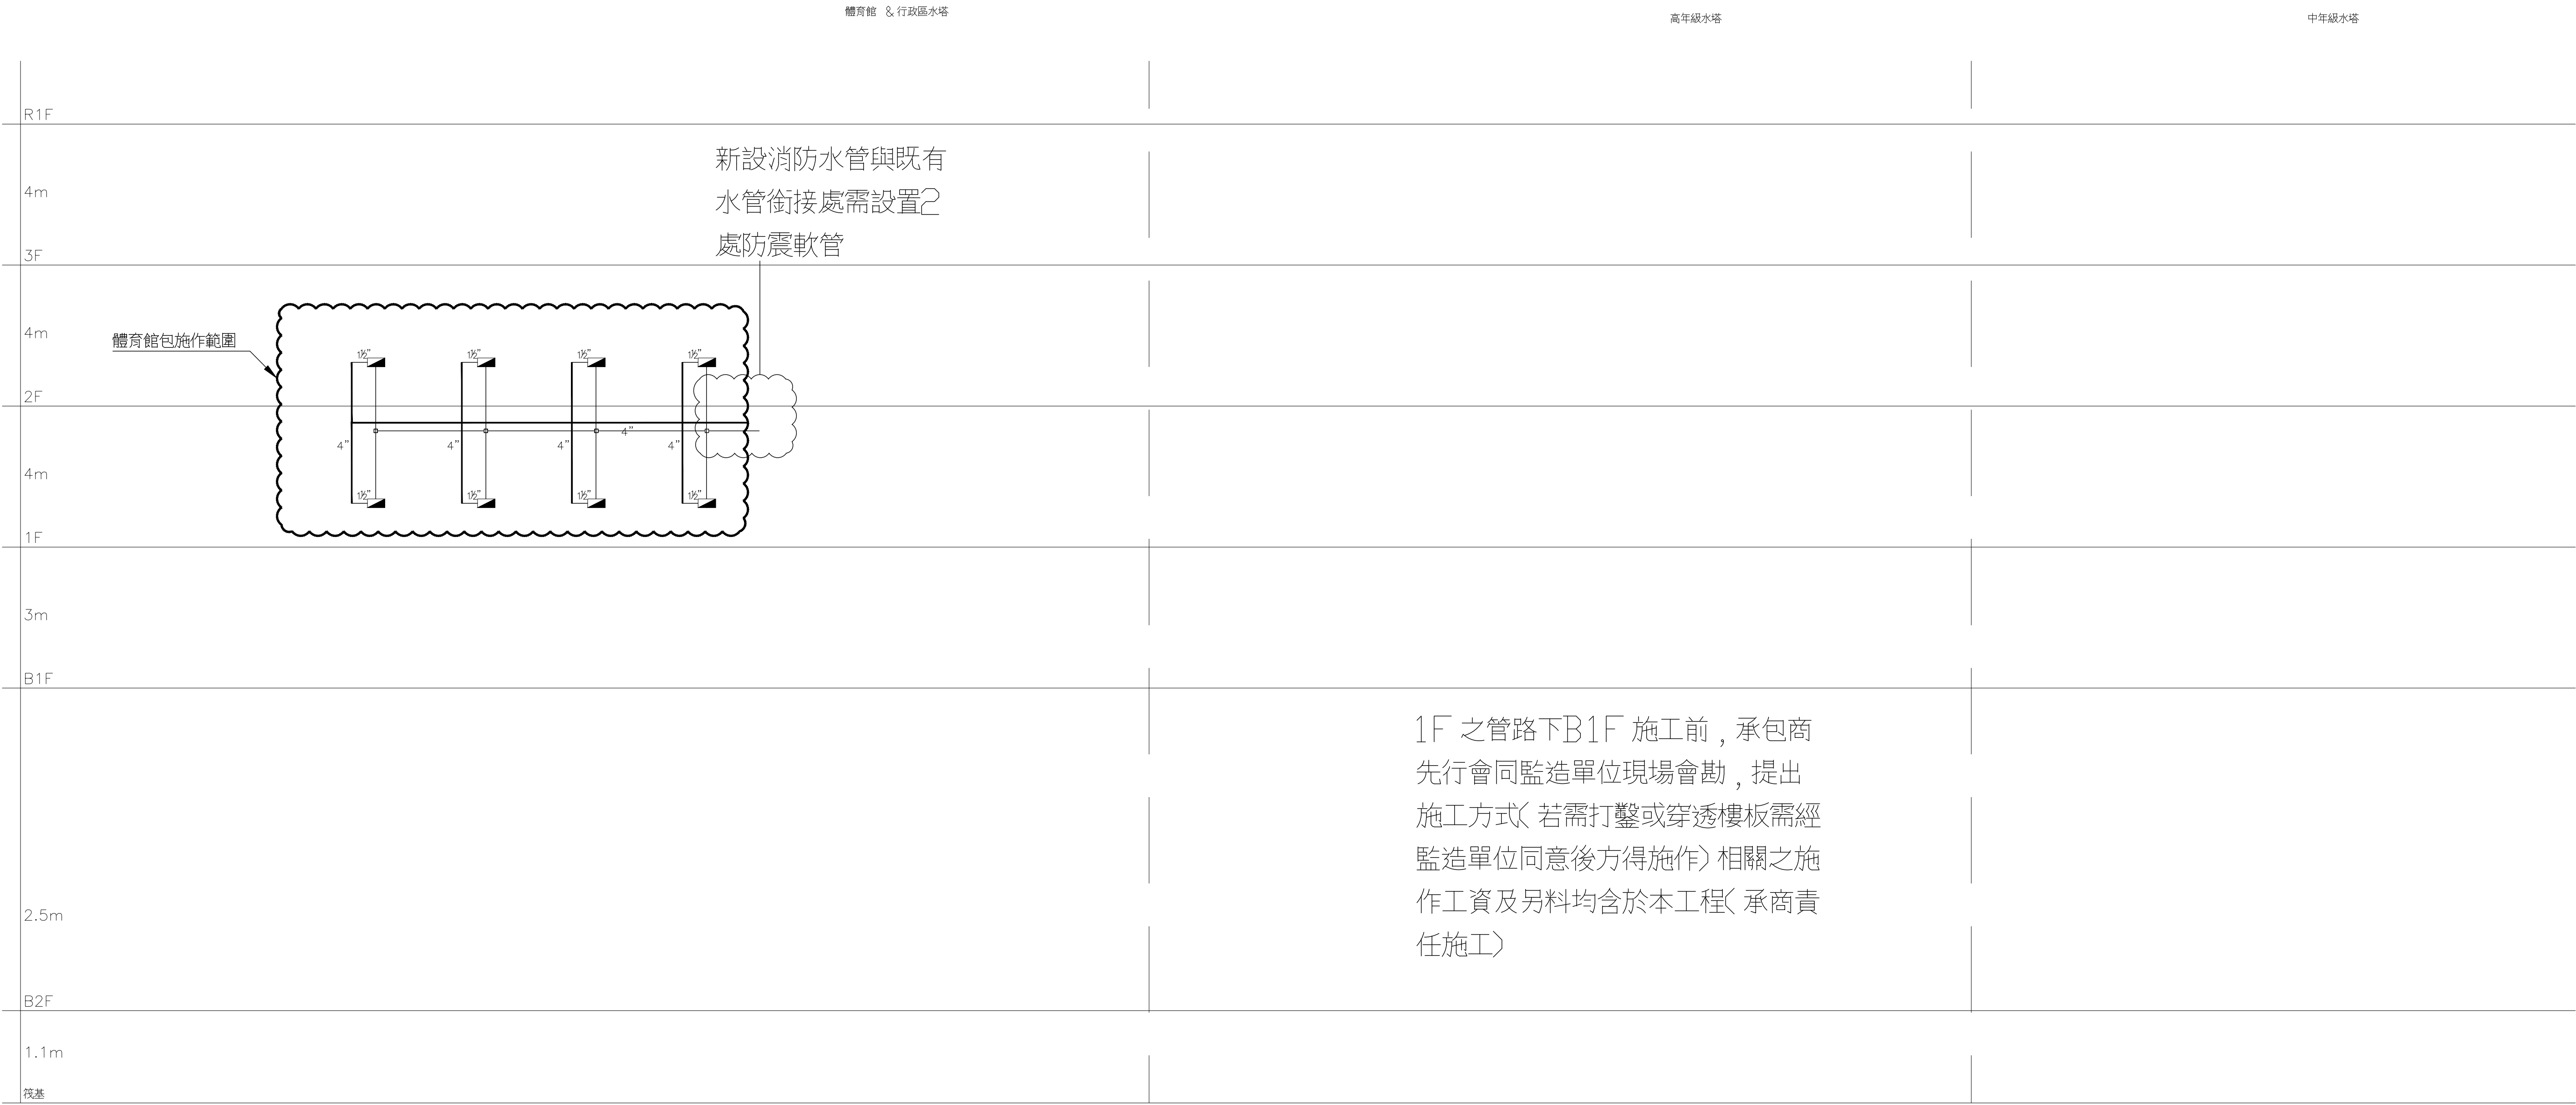

注意事項

1. 本工程與一期工程有延續之介面，承包商須於投標前自行前往工地勘查，並了解施工之難易度，工期，進度，日後不得藉詞要求加價或延長工期。
2. 一期所留設之套管及幹管，如有與本期工程銜接有所不妥之處，必須改善，移位，補強填塞，防水處理，銹孔等項目，均屬本工程範圍內。
3. 本工程得標並經減價後之承包總價，得依預算總價比例調整各項單價，作為合約單價之依據。
4. 工程增減工程—— 承包者不得推諉塞責，如有增減之變更設計等情事，須經業主或工程師通知核定後方得進行。

消防設備系統昇位圖