



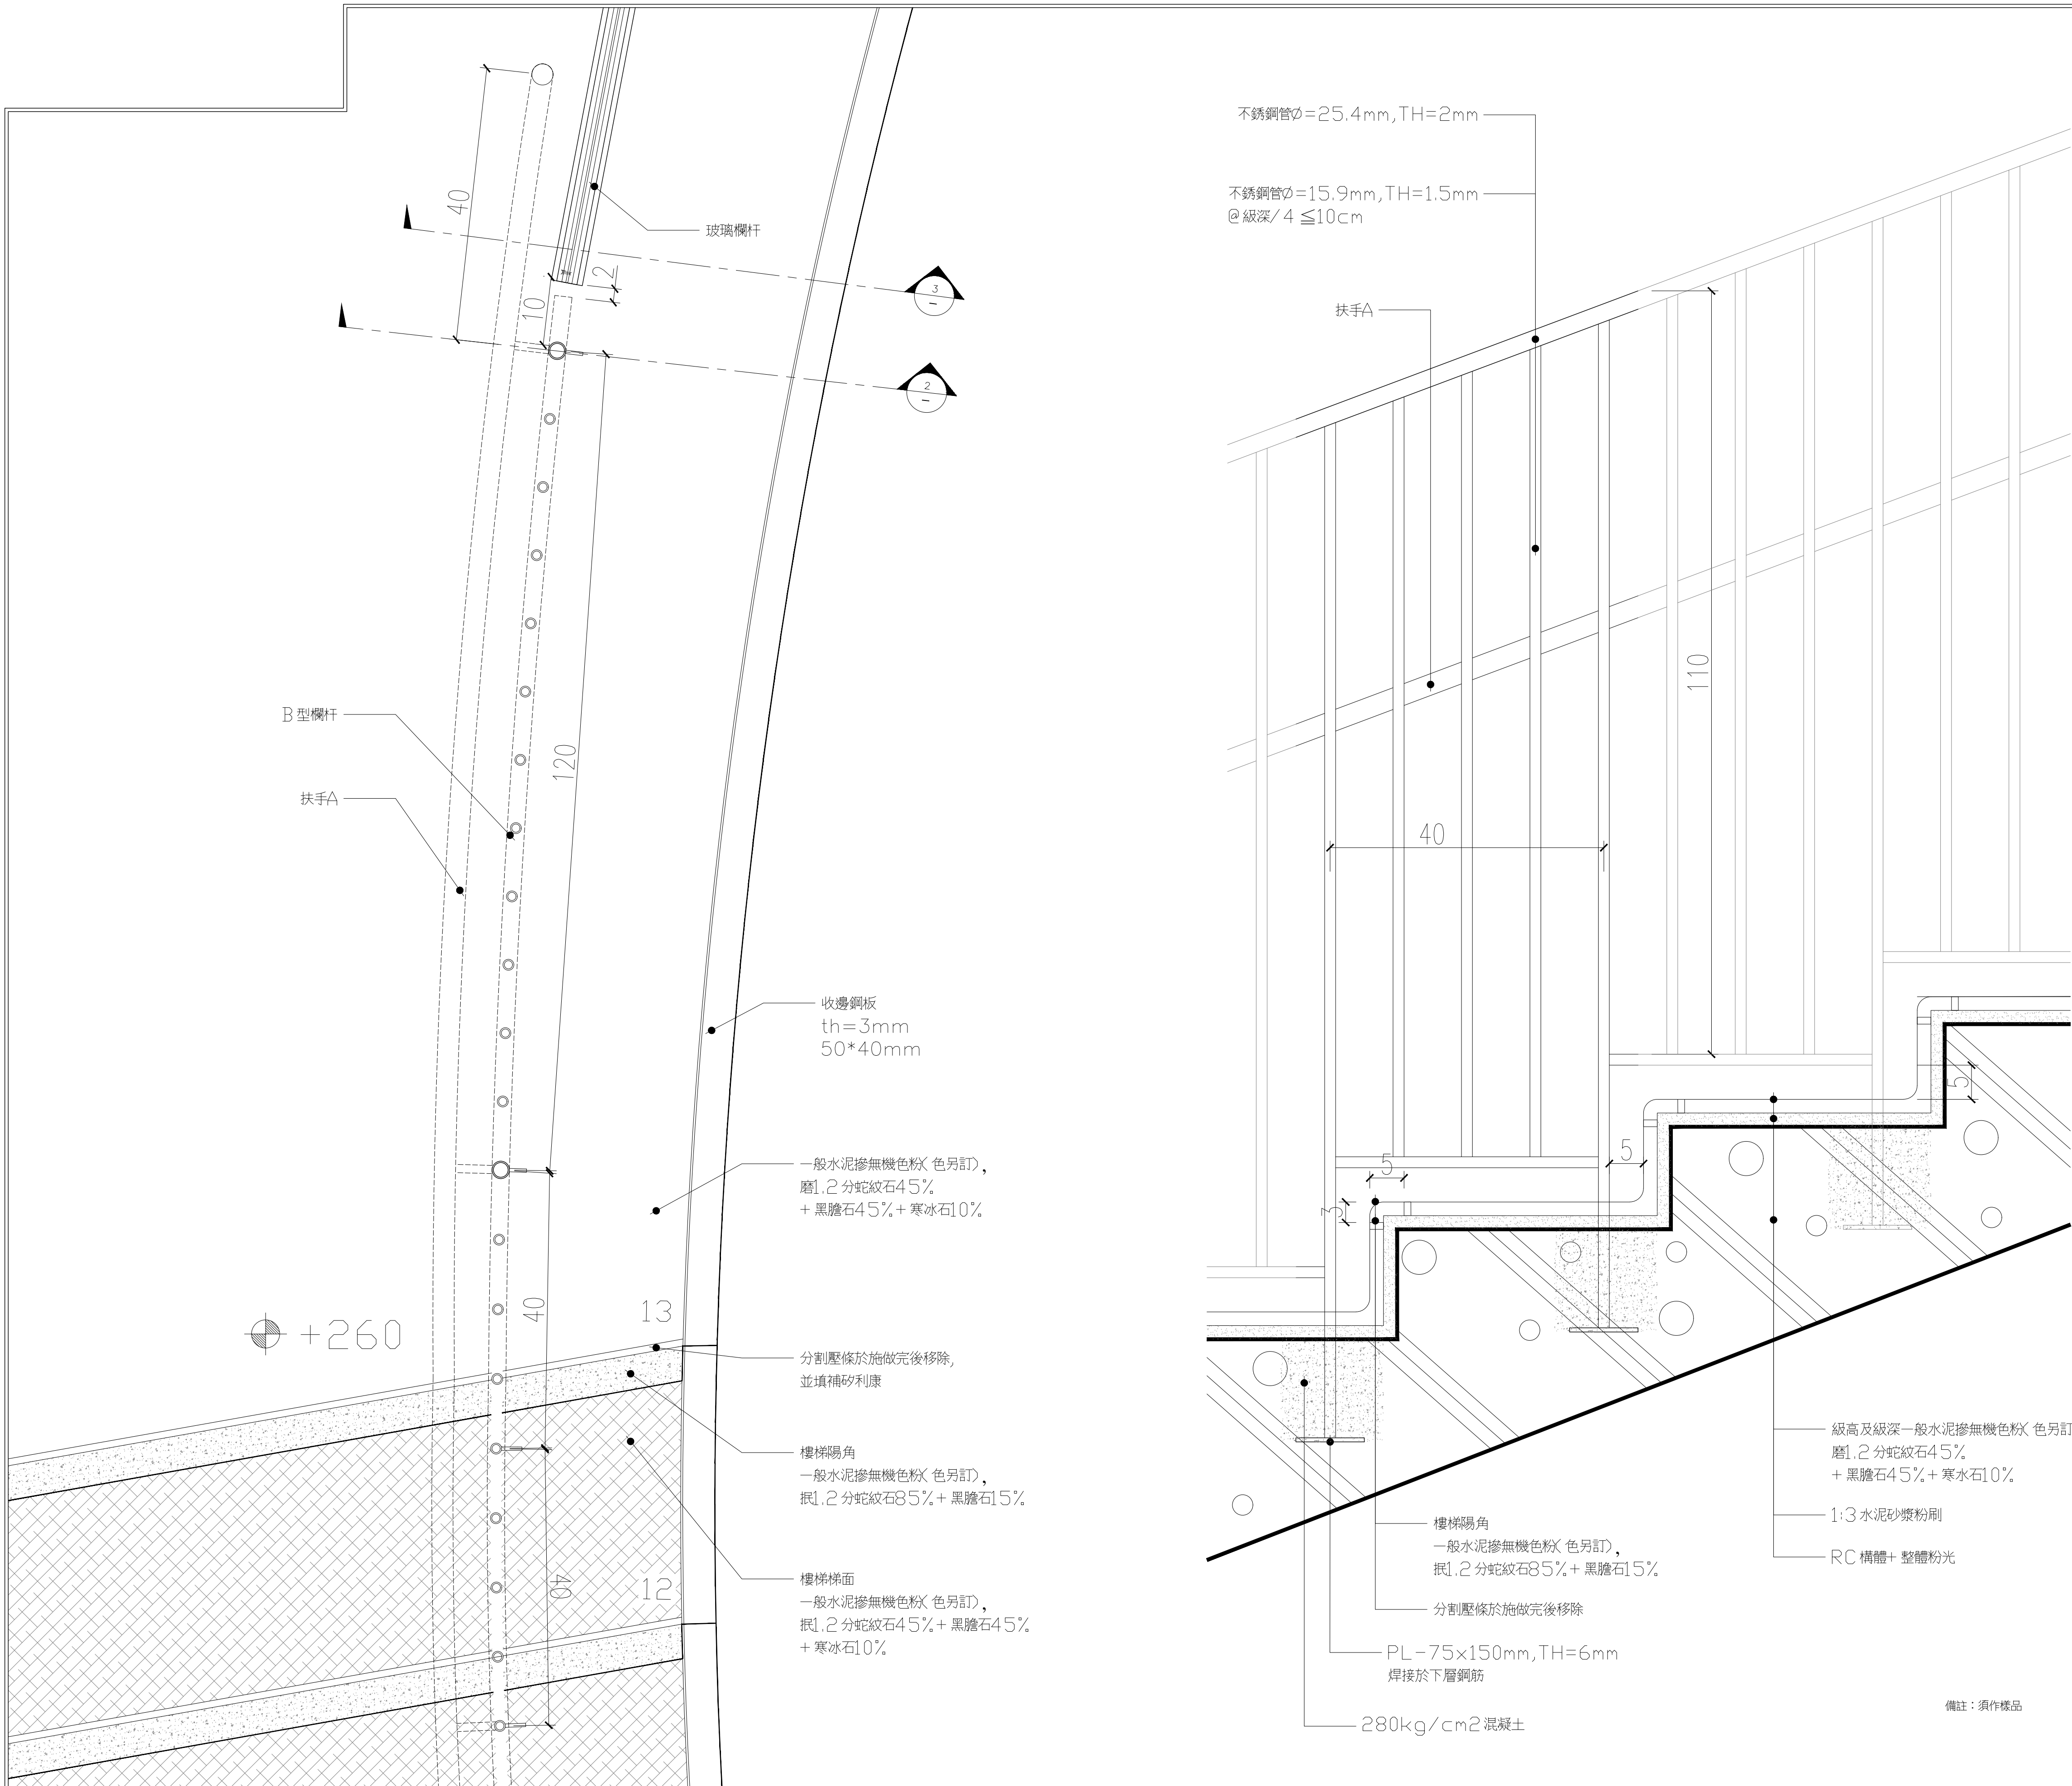


① 樓梯 N 細部詳圖-1

② 樓梯 N 細部詳圖-2

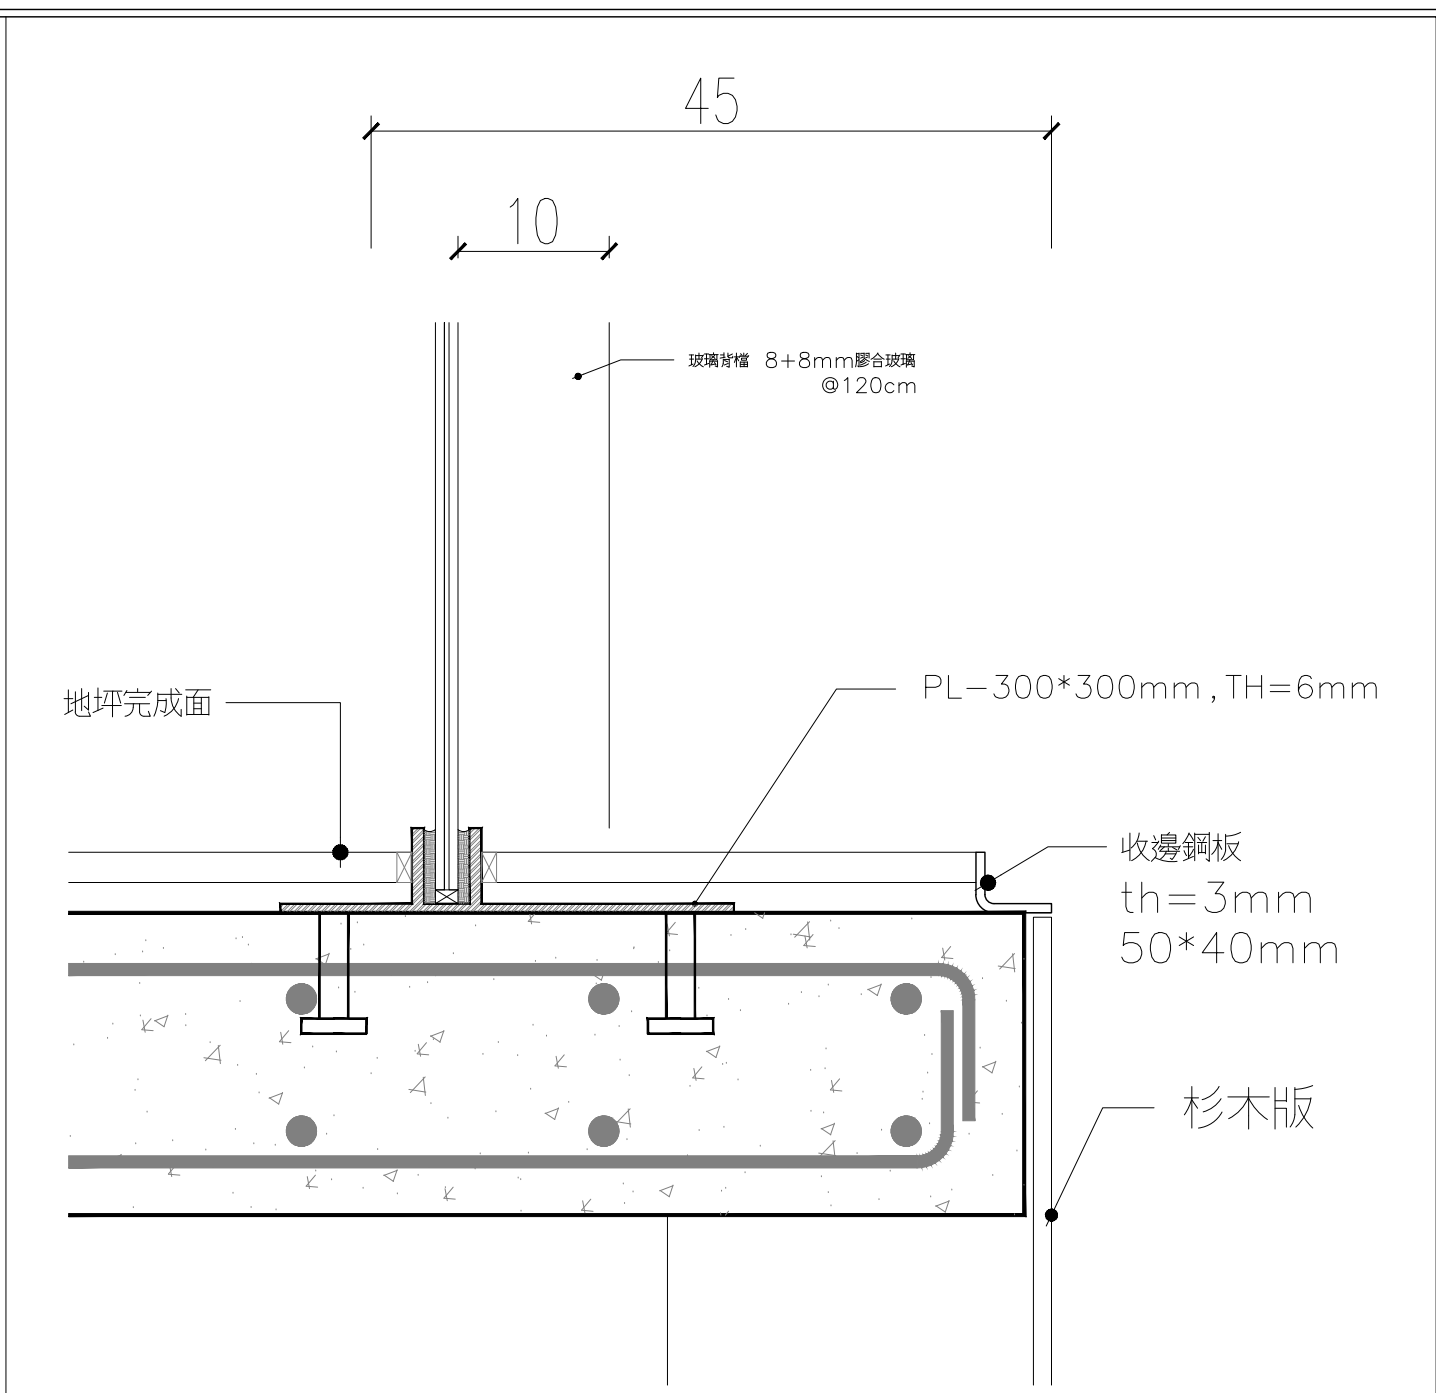

③ 樓梯 N 細部詳圖-3

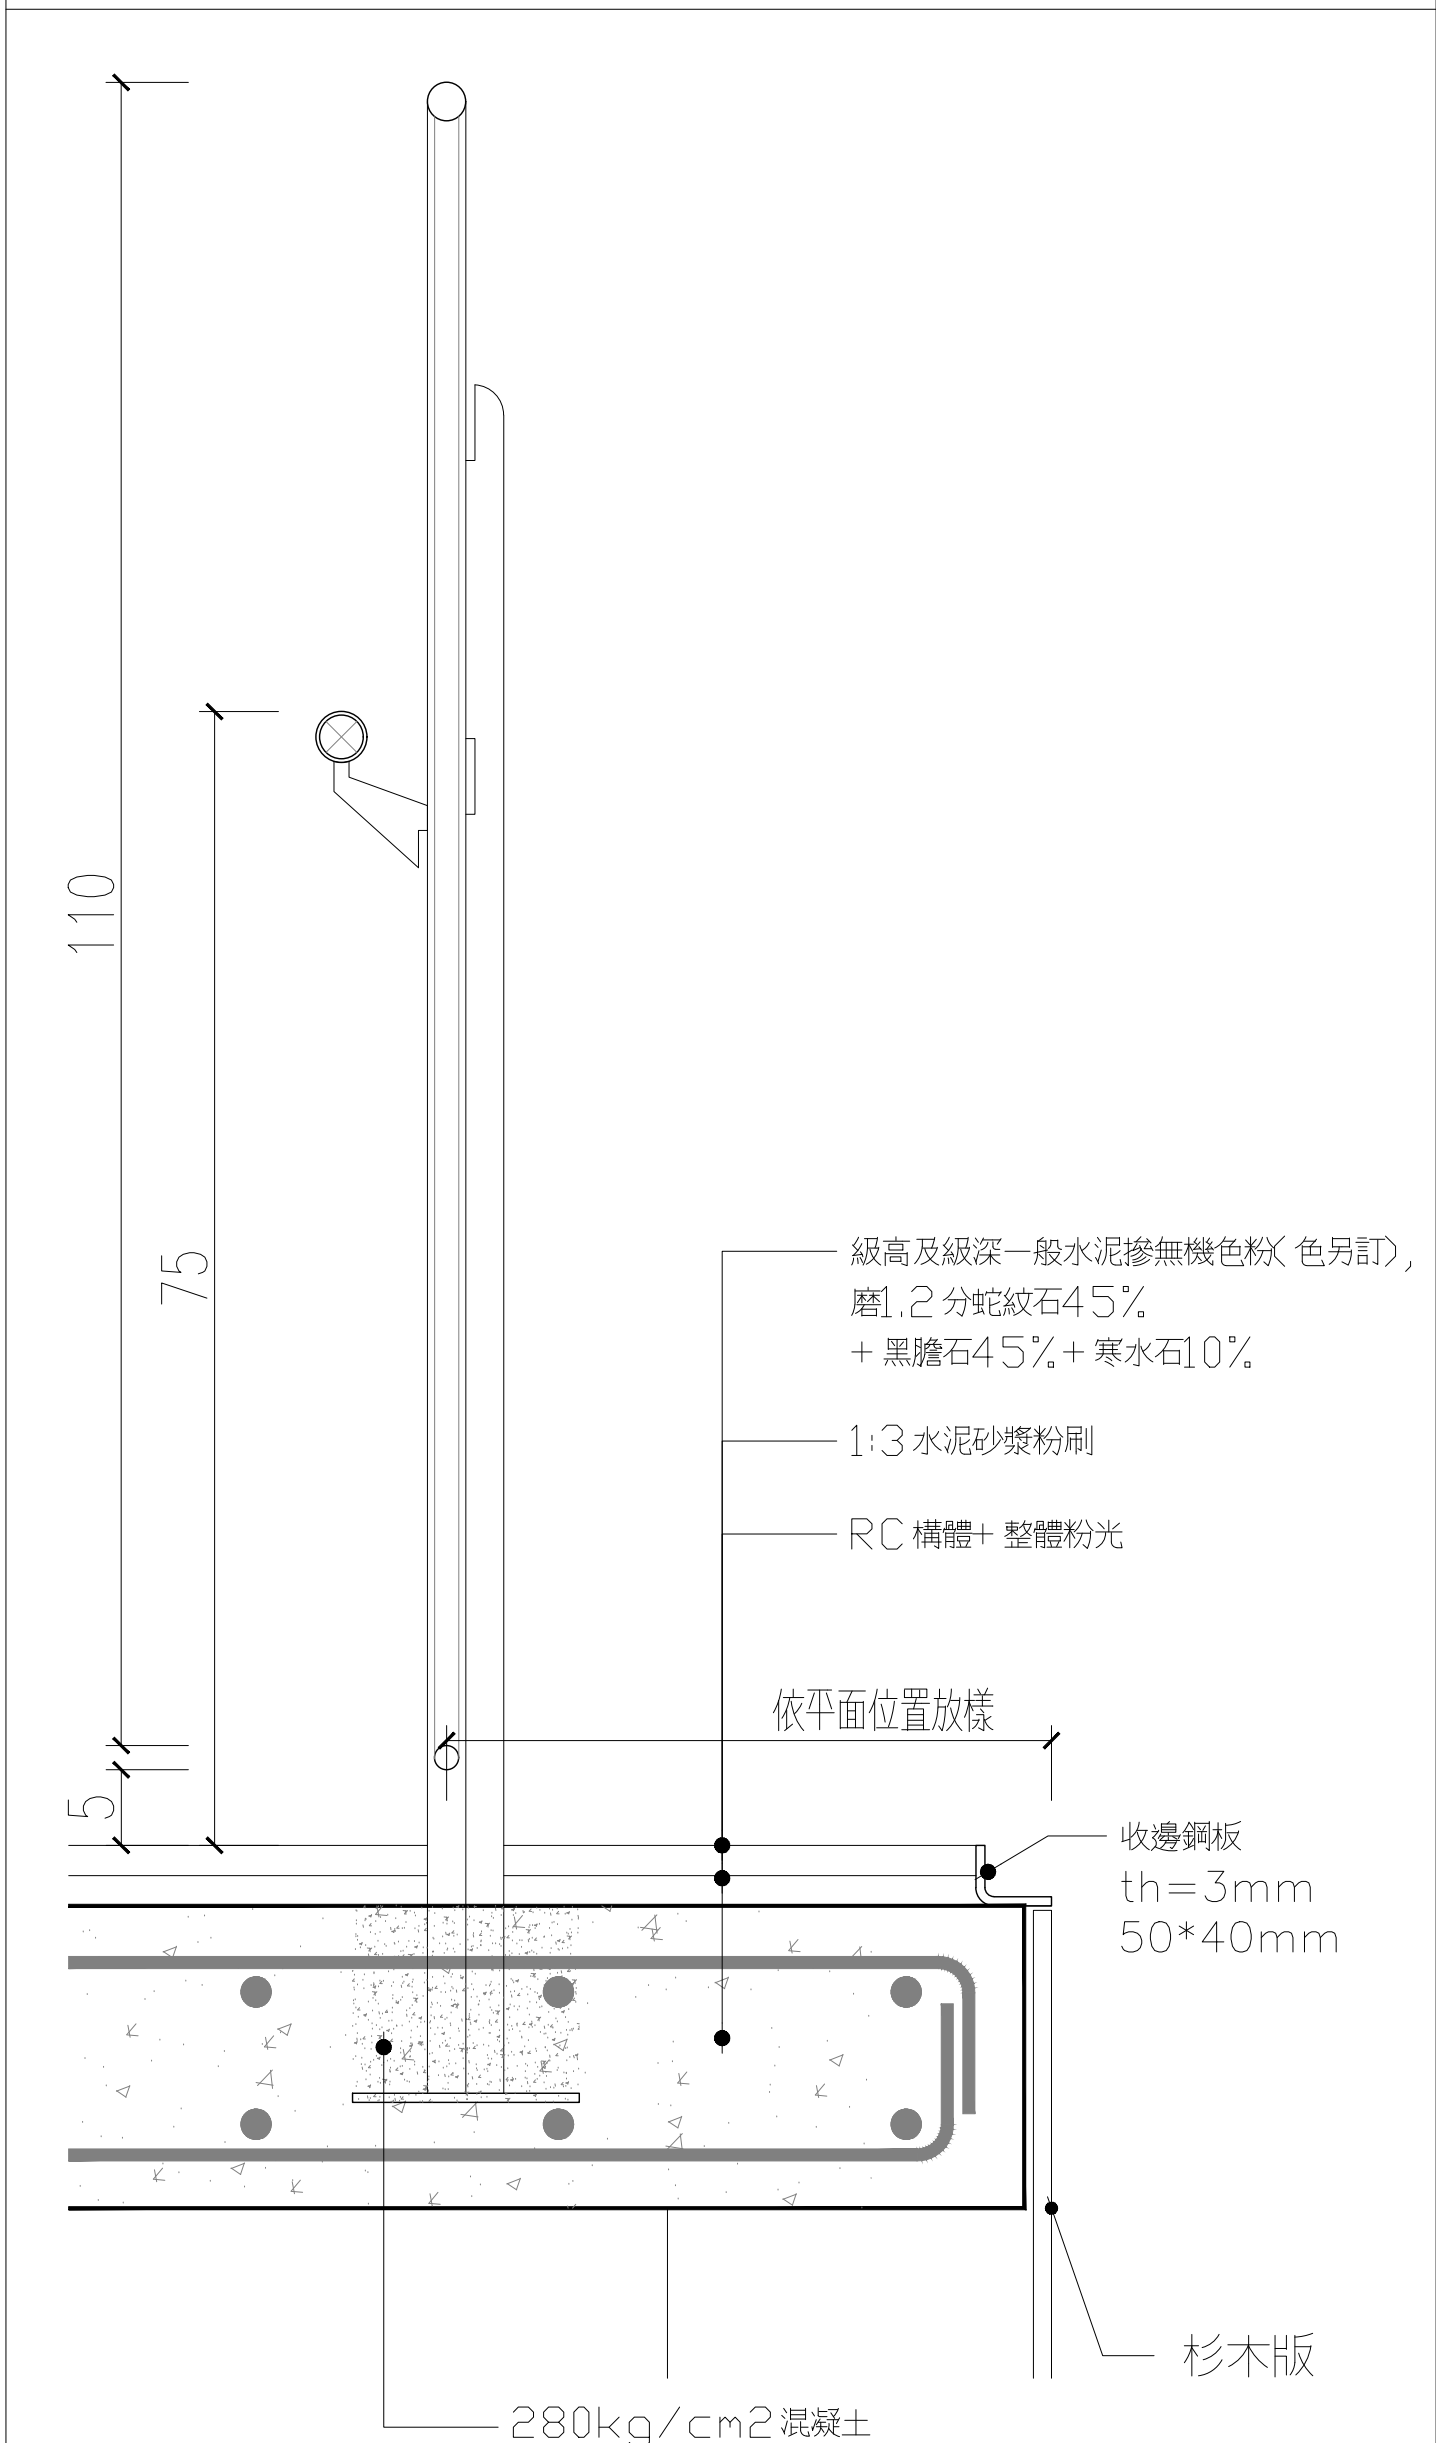

④ 樓梯 N 細部詳圖-3



田中央聯合建築師事務所
宜蘭市建業路428號
TEL 03-9253725 FAX 03-9253980
E-mail: fieldoffice@fieldoffice.com.tw

圖檔 10412-1
比例 A1:
A3:
日期
修正

新竹市關埔地區新設國小建校工程 (三期-體育館及景觀工程)
樓梯\細部詳圖

圖號

A5-5

張號

34 / 337