

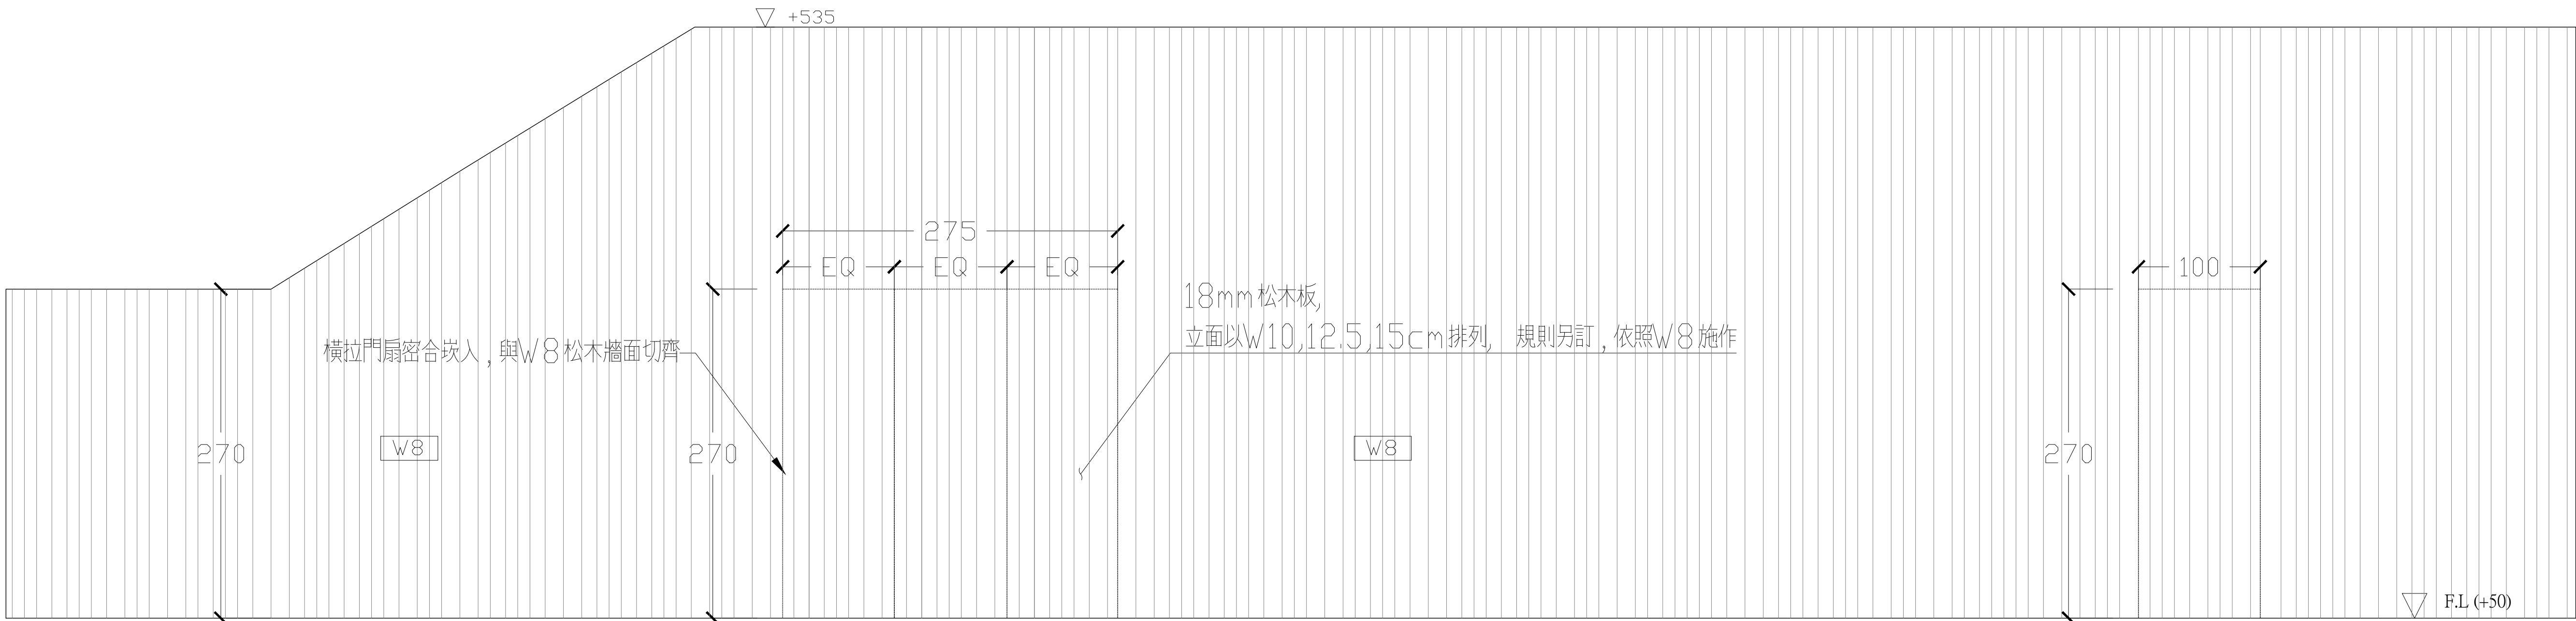


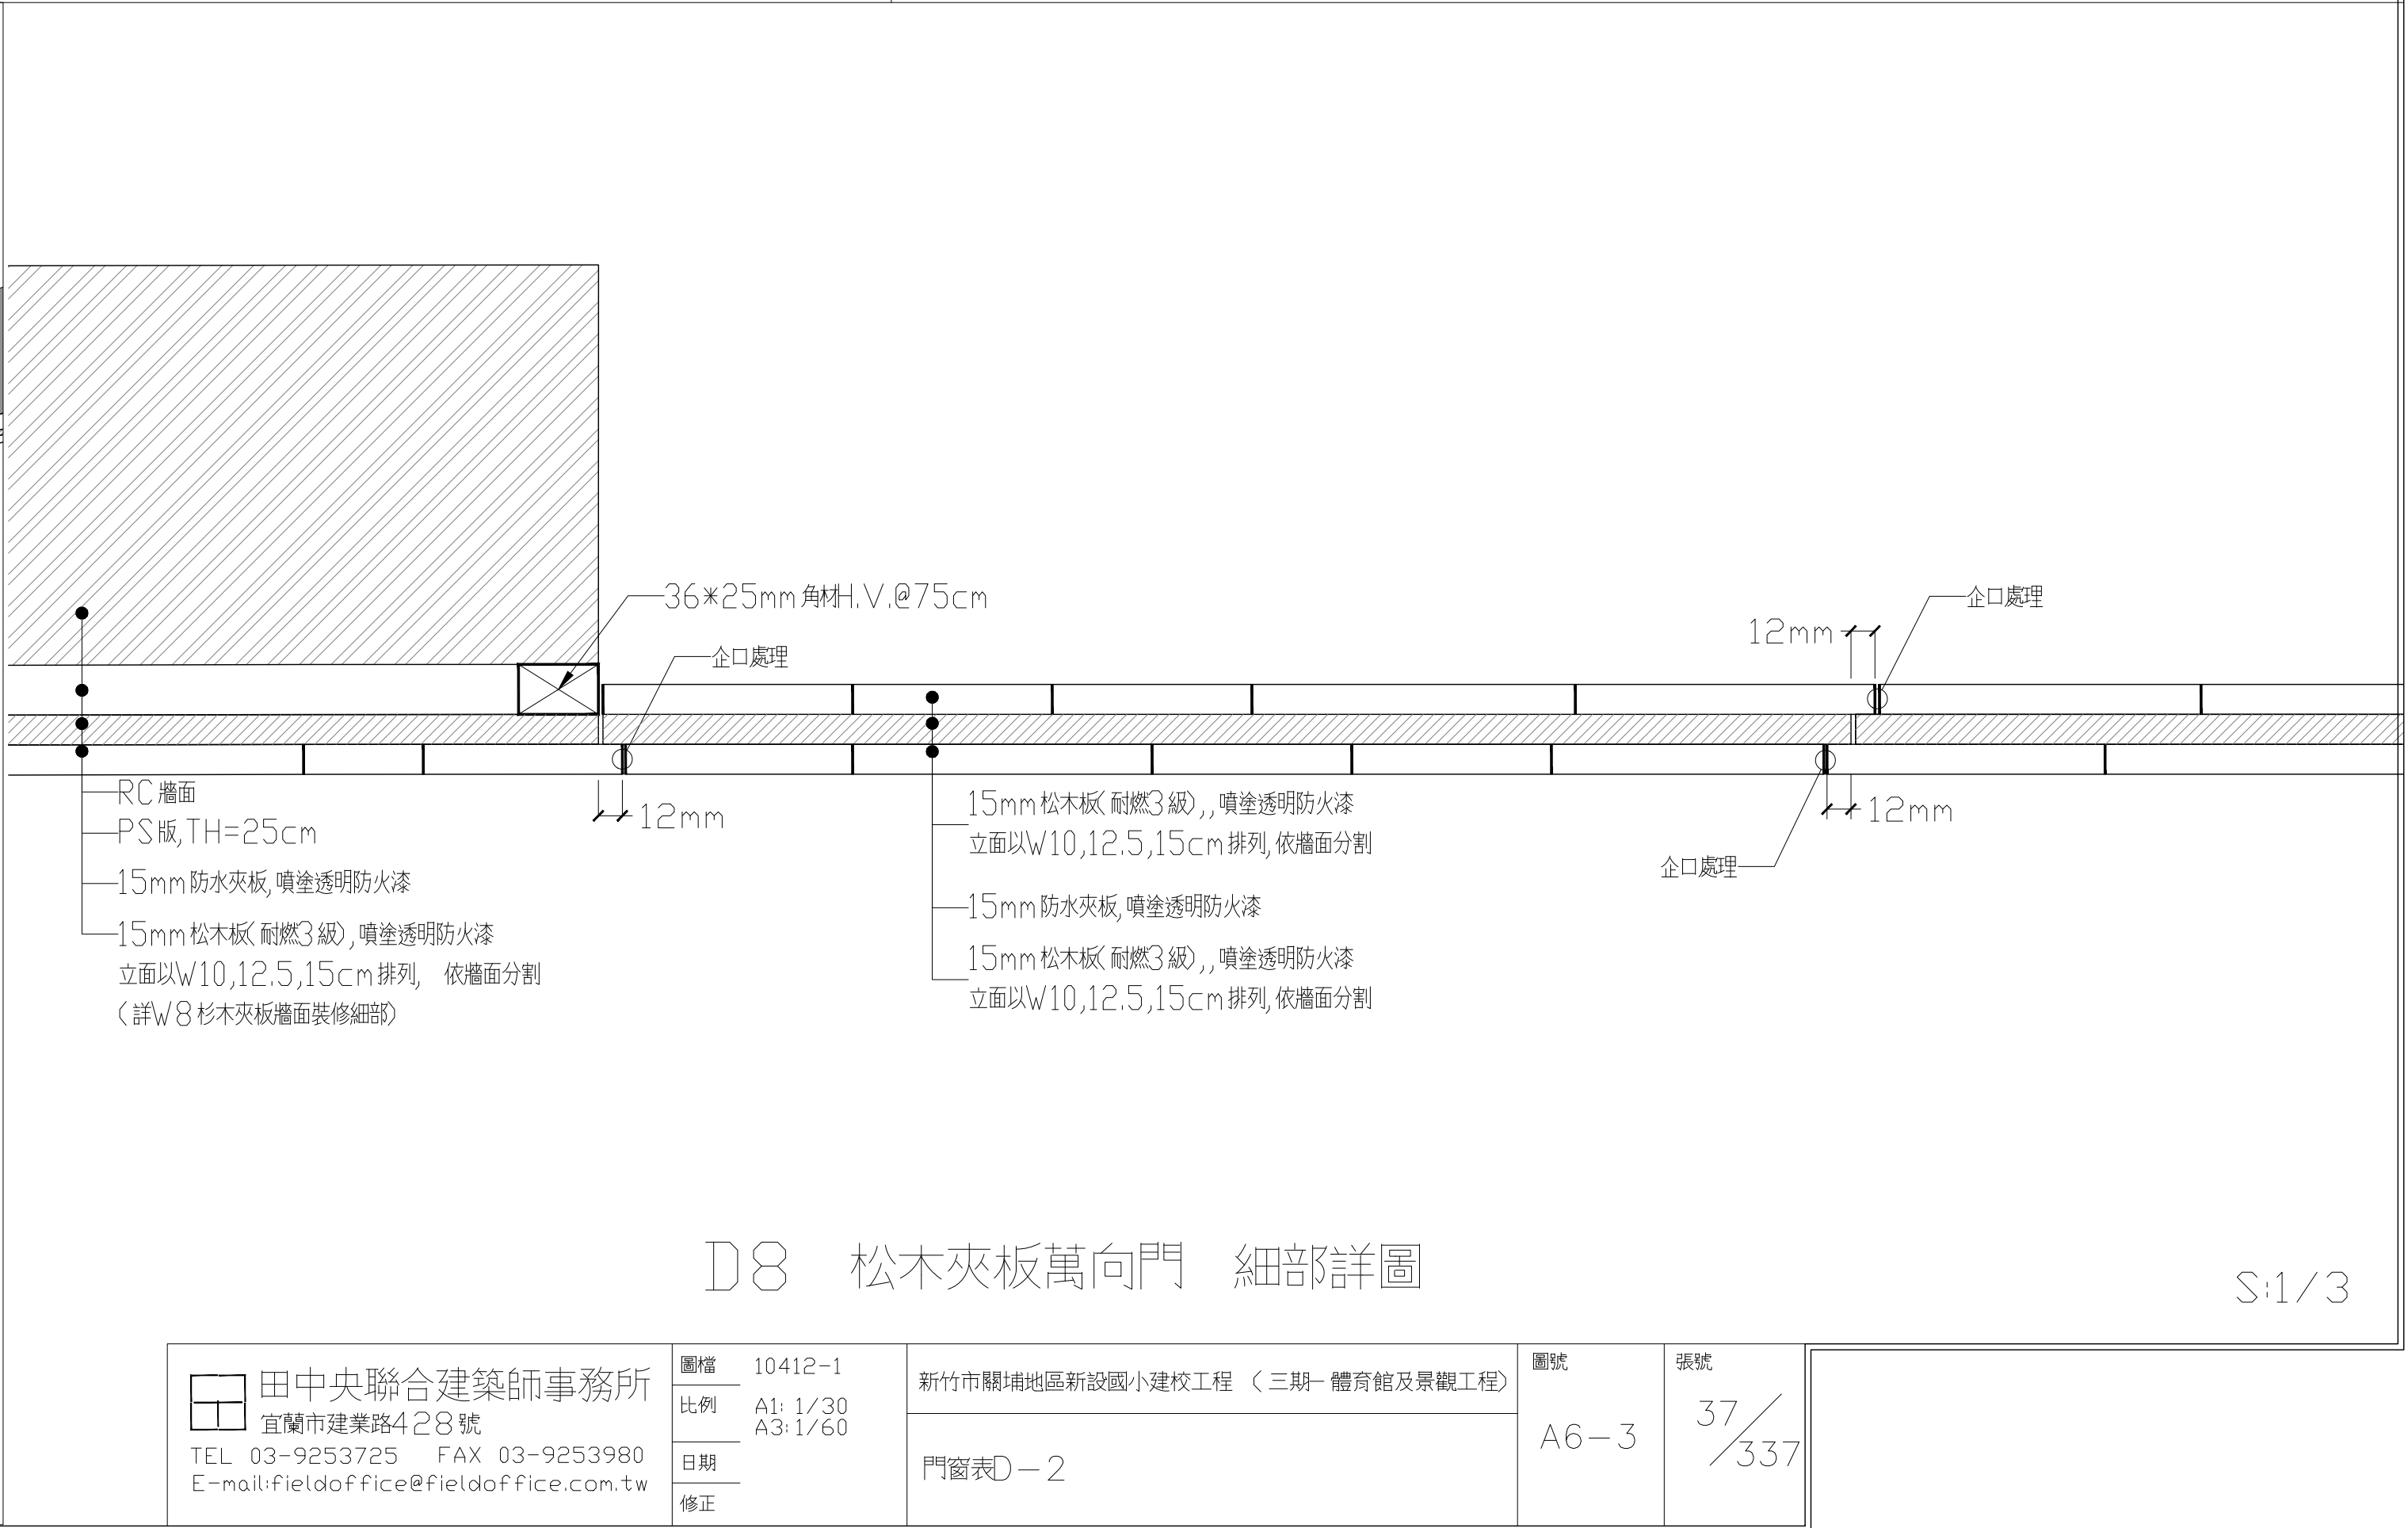

名 稱	D8 松木板萬向門 275×270	名 稱	D9 松木板門 100×270
數 量	1(1F:舞台區)	數 量	1(1F:舞台區)
玻 璃		玻 璃	
材 料	松木板(耐燃3級), 防水夾板, 門骨架及門片, 軌道架, 軌道封片, 軌道及配件	材 料	松木板(耐燃3級), 防水夾板, 門骨架及門片, 軌道架, 軌道封片, 軌道及配件
五 金	橫拉門把手POWER 58*6, 不鏽鋼地栓+ 防塵座POWER (2612C下栓+12C)*3, 重型萬向吊軌組	五 金	門鎖 POWER 146S, 橫拉門把手POWER 58, 隱藏式鉸鍊NITTO 1111S

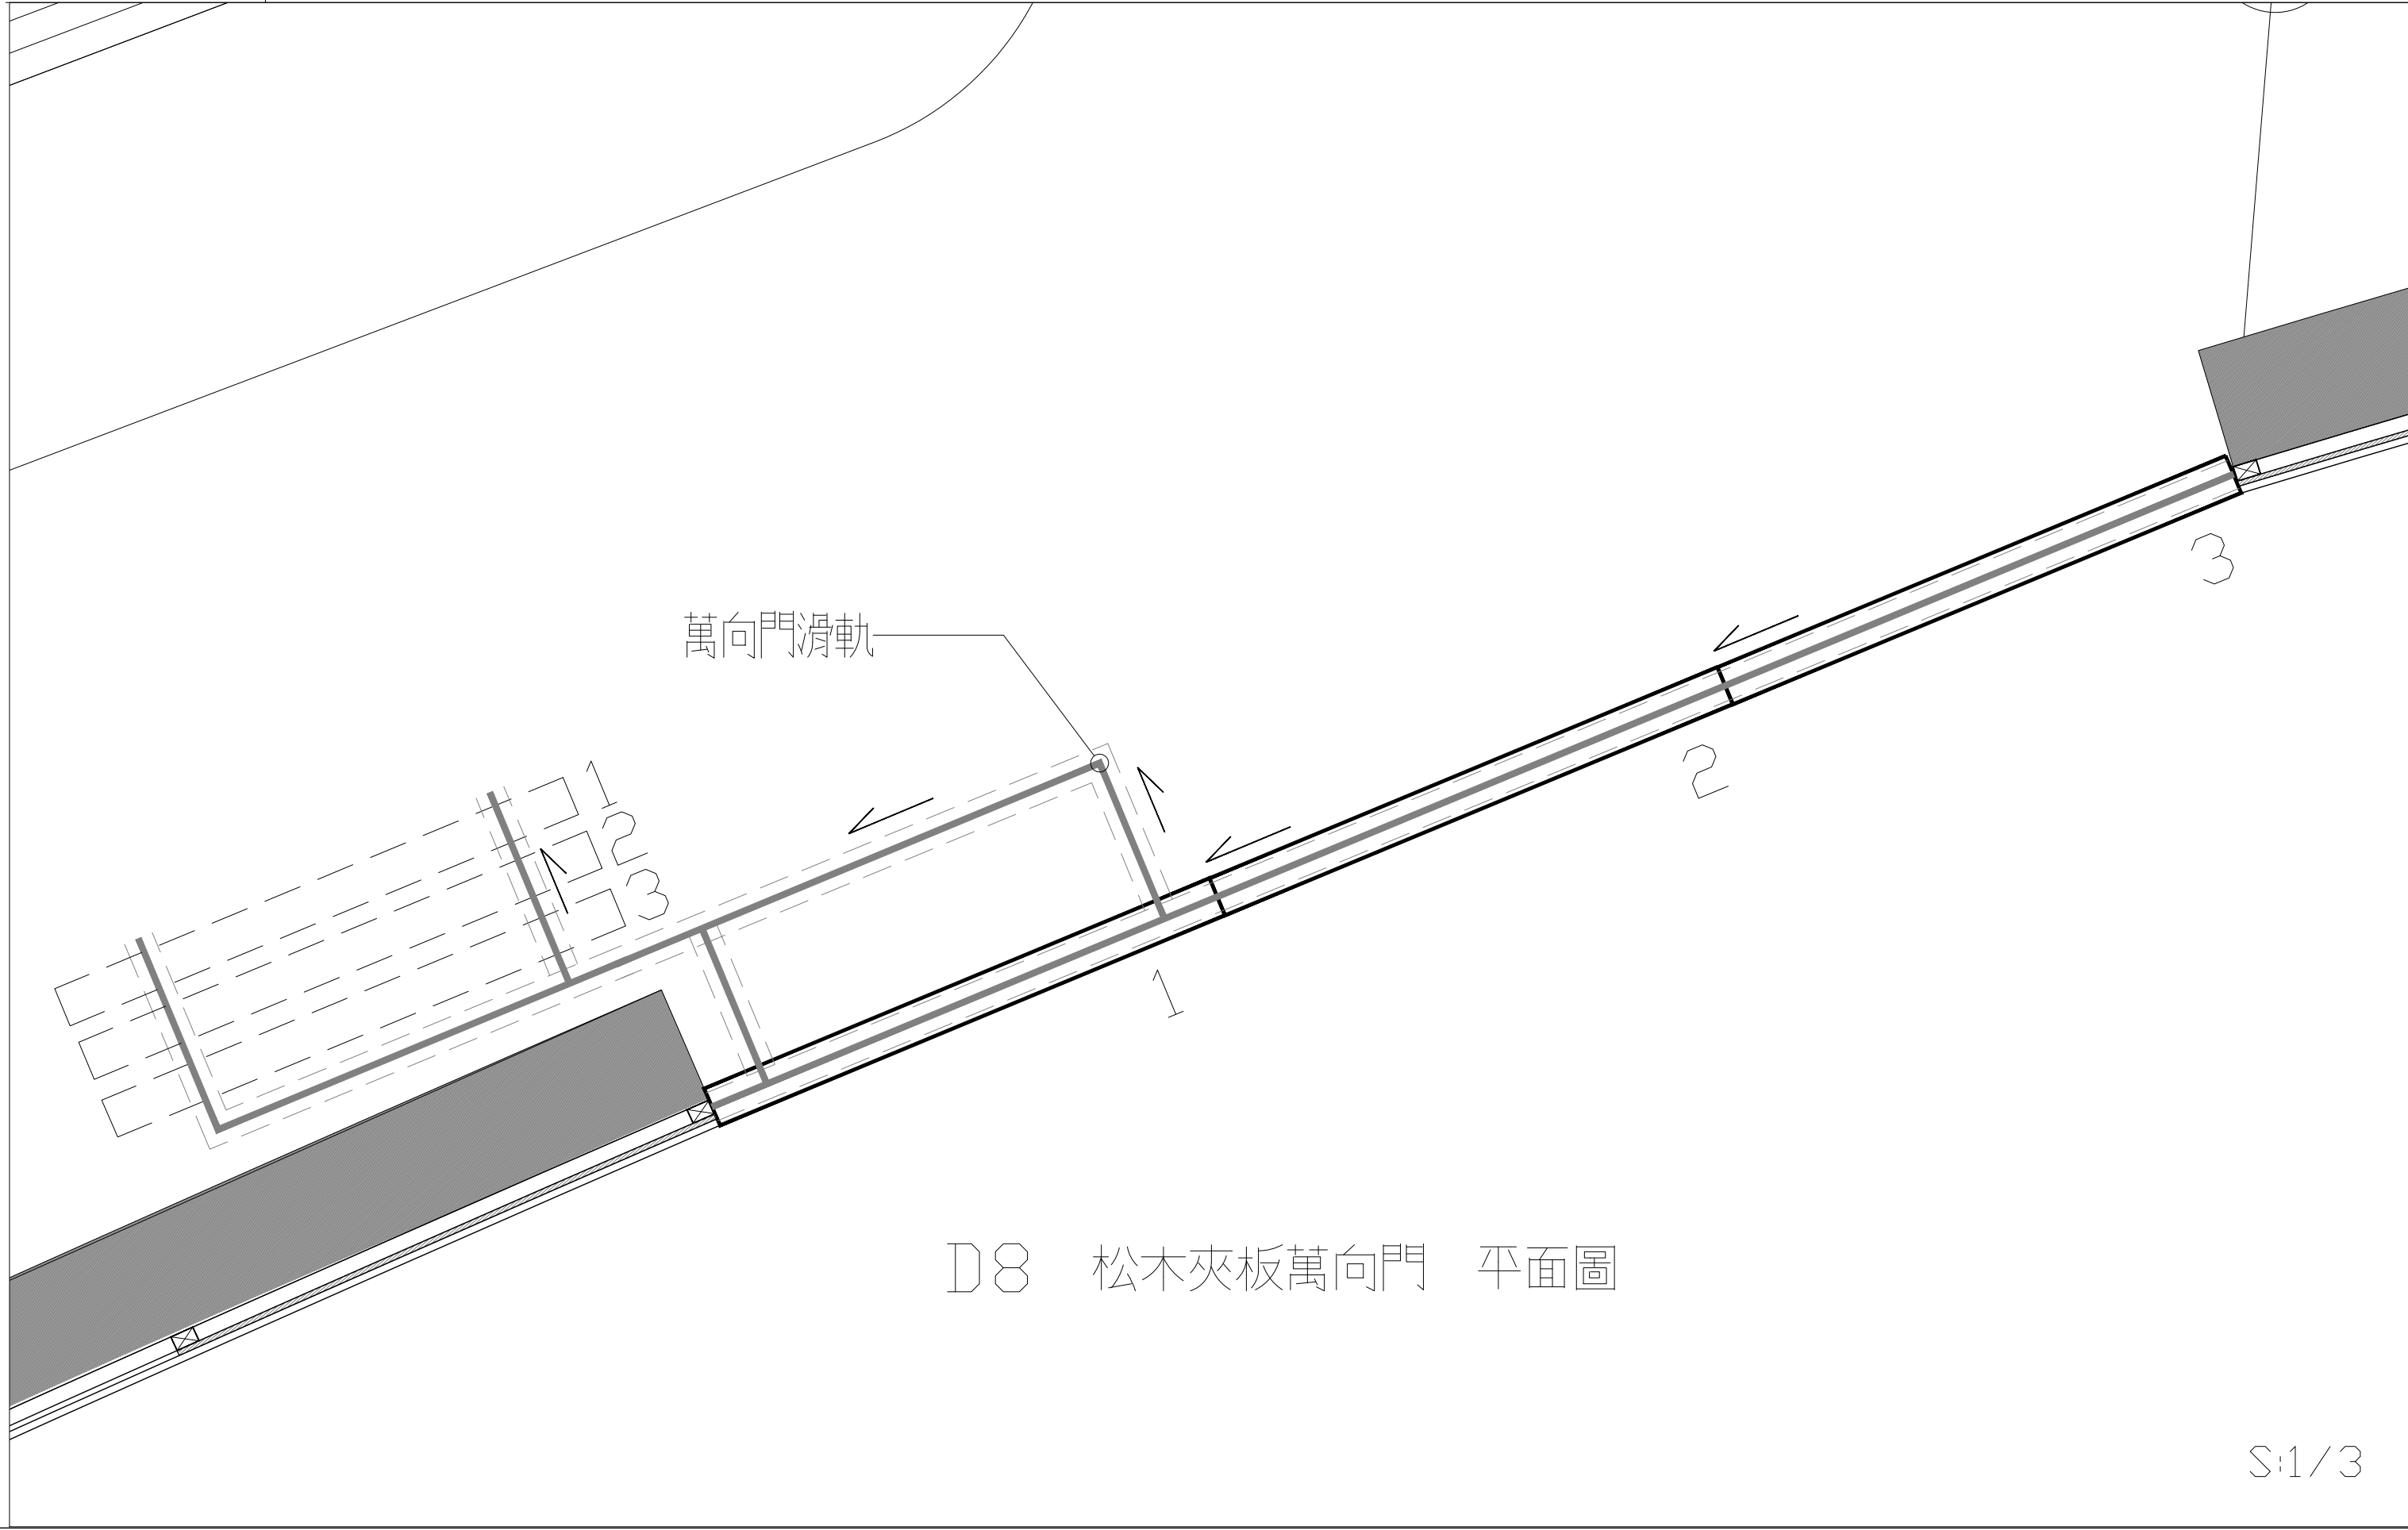

D8 松木夾板萬向門 平面圖

D8 松木夾板萬向門 細部詳圖

S:1/3

 田中央聯合建築師事務所 宜蘭市建業路428號 TEL 03-9253725 FAX 03-9253980 E-mail:fieldoffice@fieldoffice.com.tw	圖檔	10412-1	新竹市關埔地區新設國小建校工程 (三期-體育館及景觀工程)	圖號	
	比例	A1: 1/30 A3: 1/60		張號	37/337
	日期			A6-3	
	修正				