

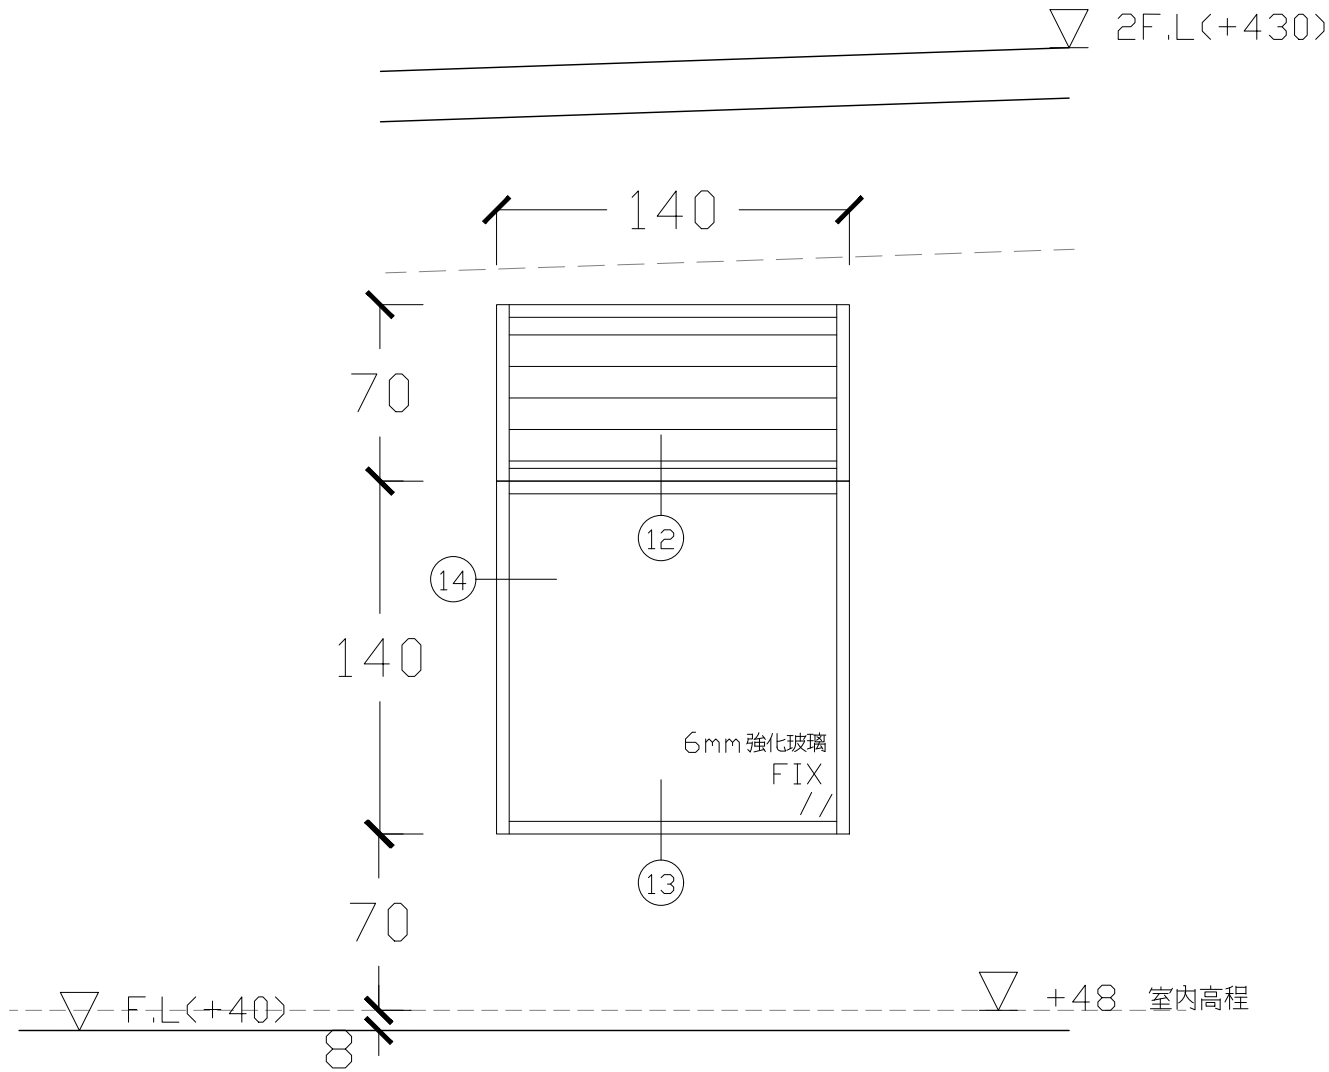
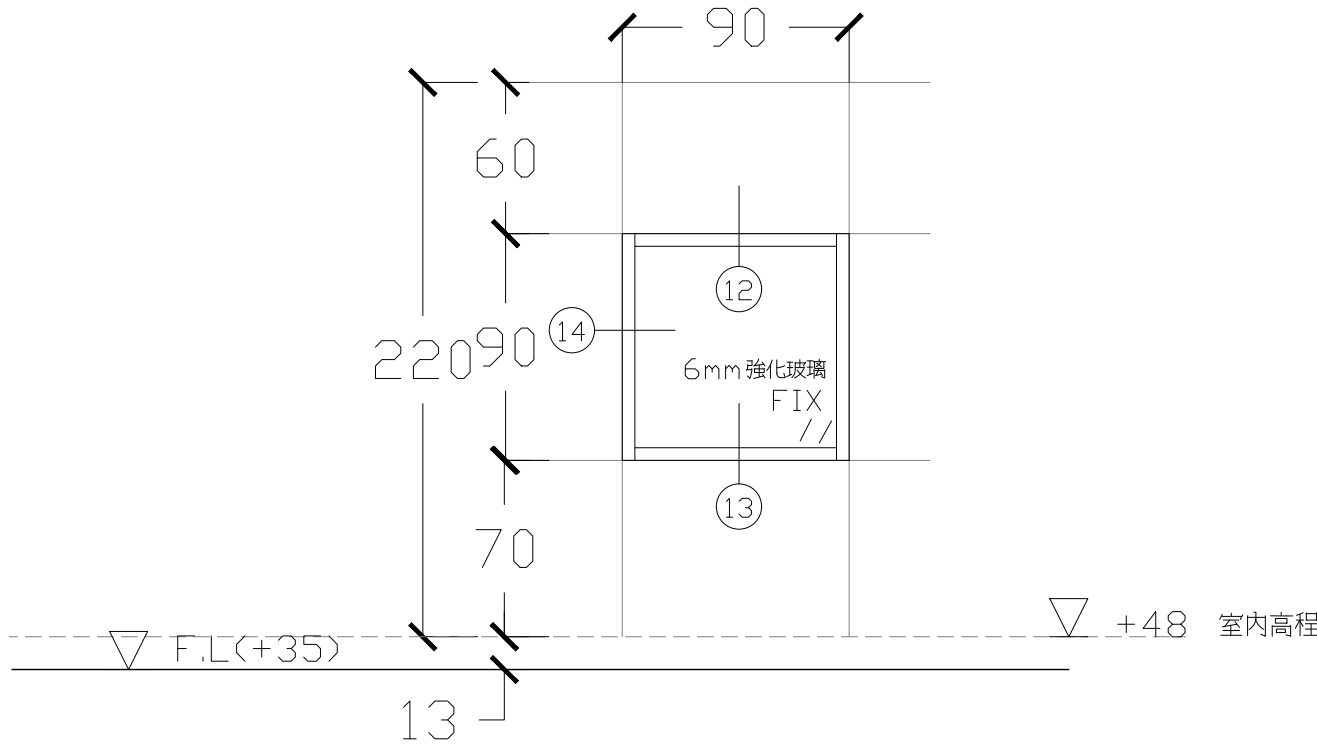
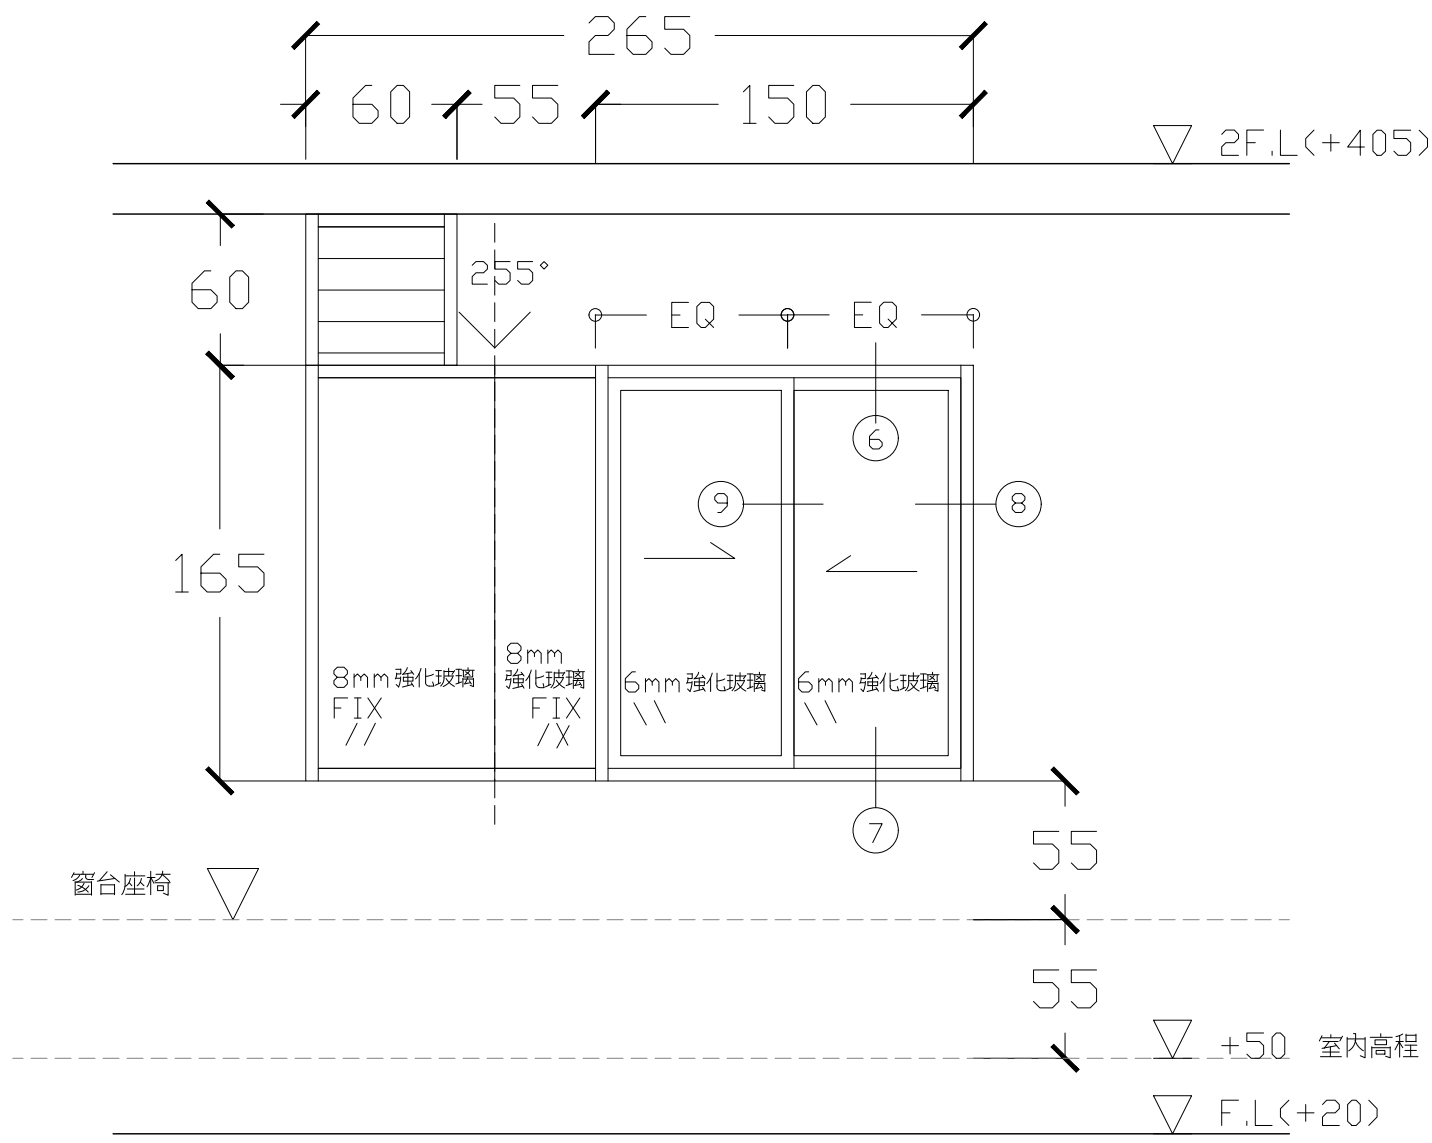
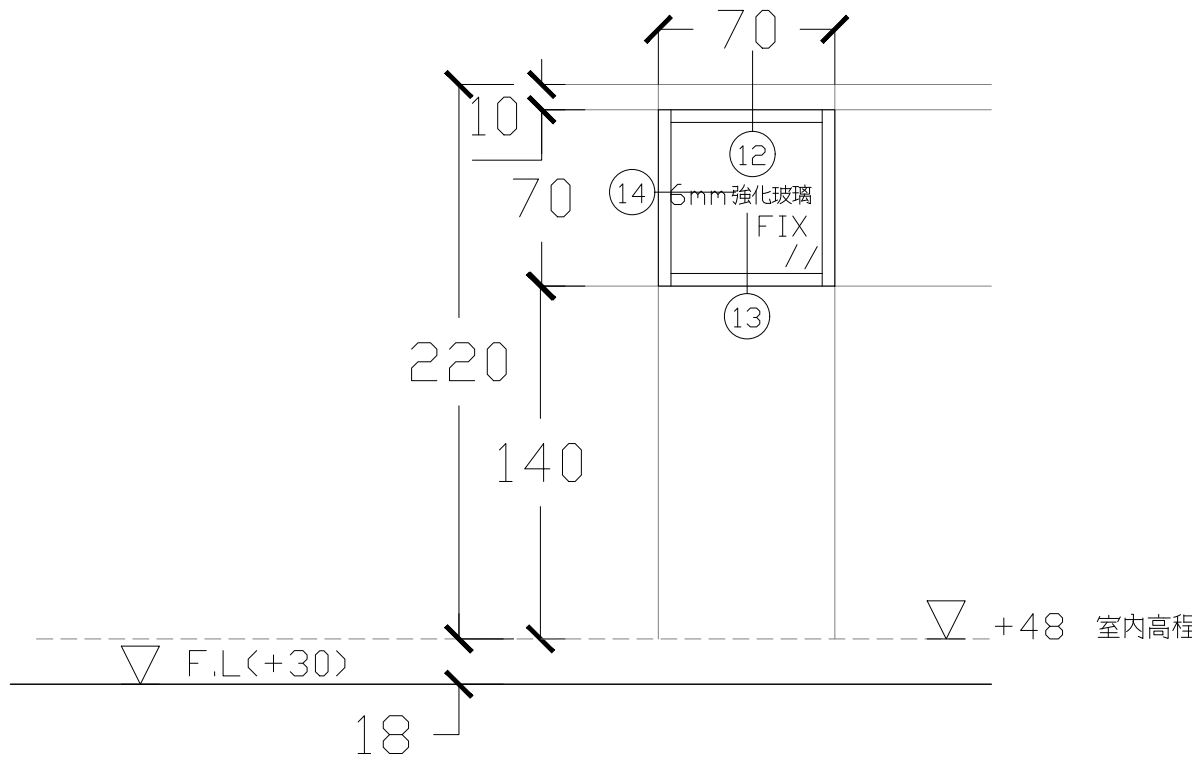


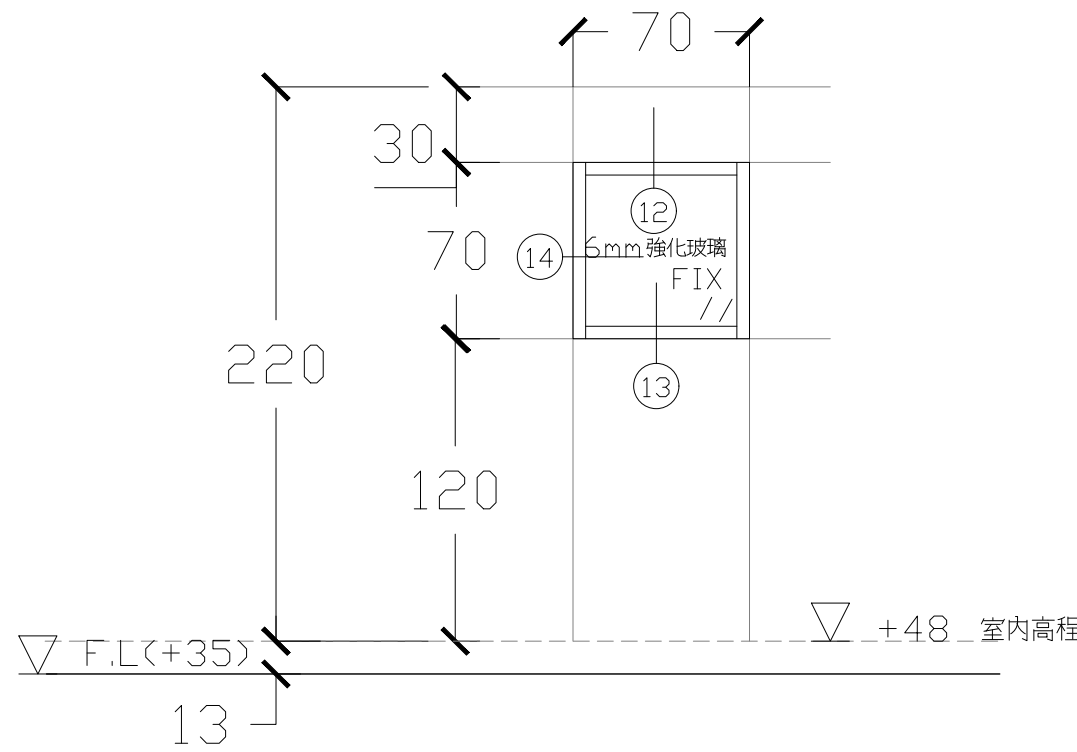

名稱	W2 265×165〈含防颱百葉窗60×60〉〈陽極消艶處理，色另訂〉	名稱	W3 90×90〈陽極消艶處理，色另訂〉	名稱	W4 140×140〈含防颱百葉窗140×70〉〈陽極消艶處理，色另訂〉
數量	1〈1F:職員室H5〉	數量	1〈1F:廁所H4〉	數量	1〈1F:廁所H4〉
玻璃	6mm強化玻璃,8mm強化玻璃	玻璃	6mm強化玻璃噴砂	玻璃	6mm強化玻璃噴砂
材料	鋁框，水泥砂漿，道康寧791或同級品，不鏽鋼紗窗，鋁擠型百葉	材料	鋁框，水泥砂漿，道康寧791或同級品	材料	鋁框，水泥砂漿，道康寧791或同級品，不鏽鋼紗窗，鋁擠型百葉
五金		五金		五金	

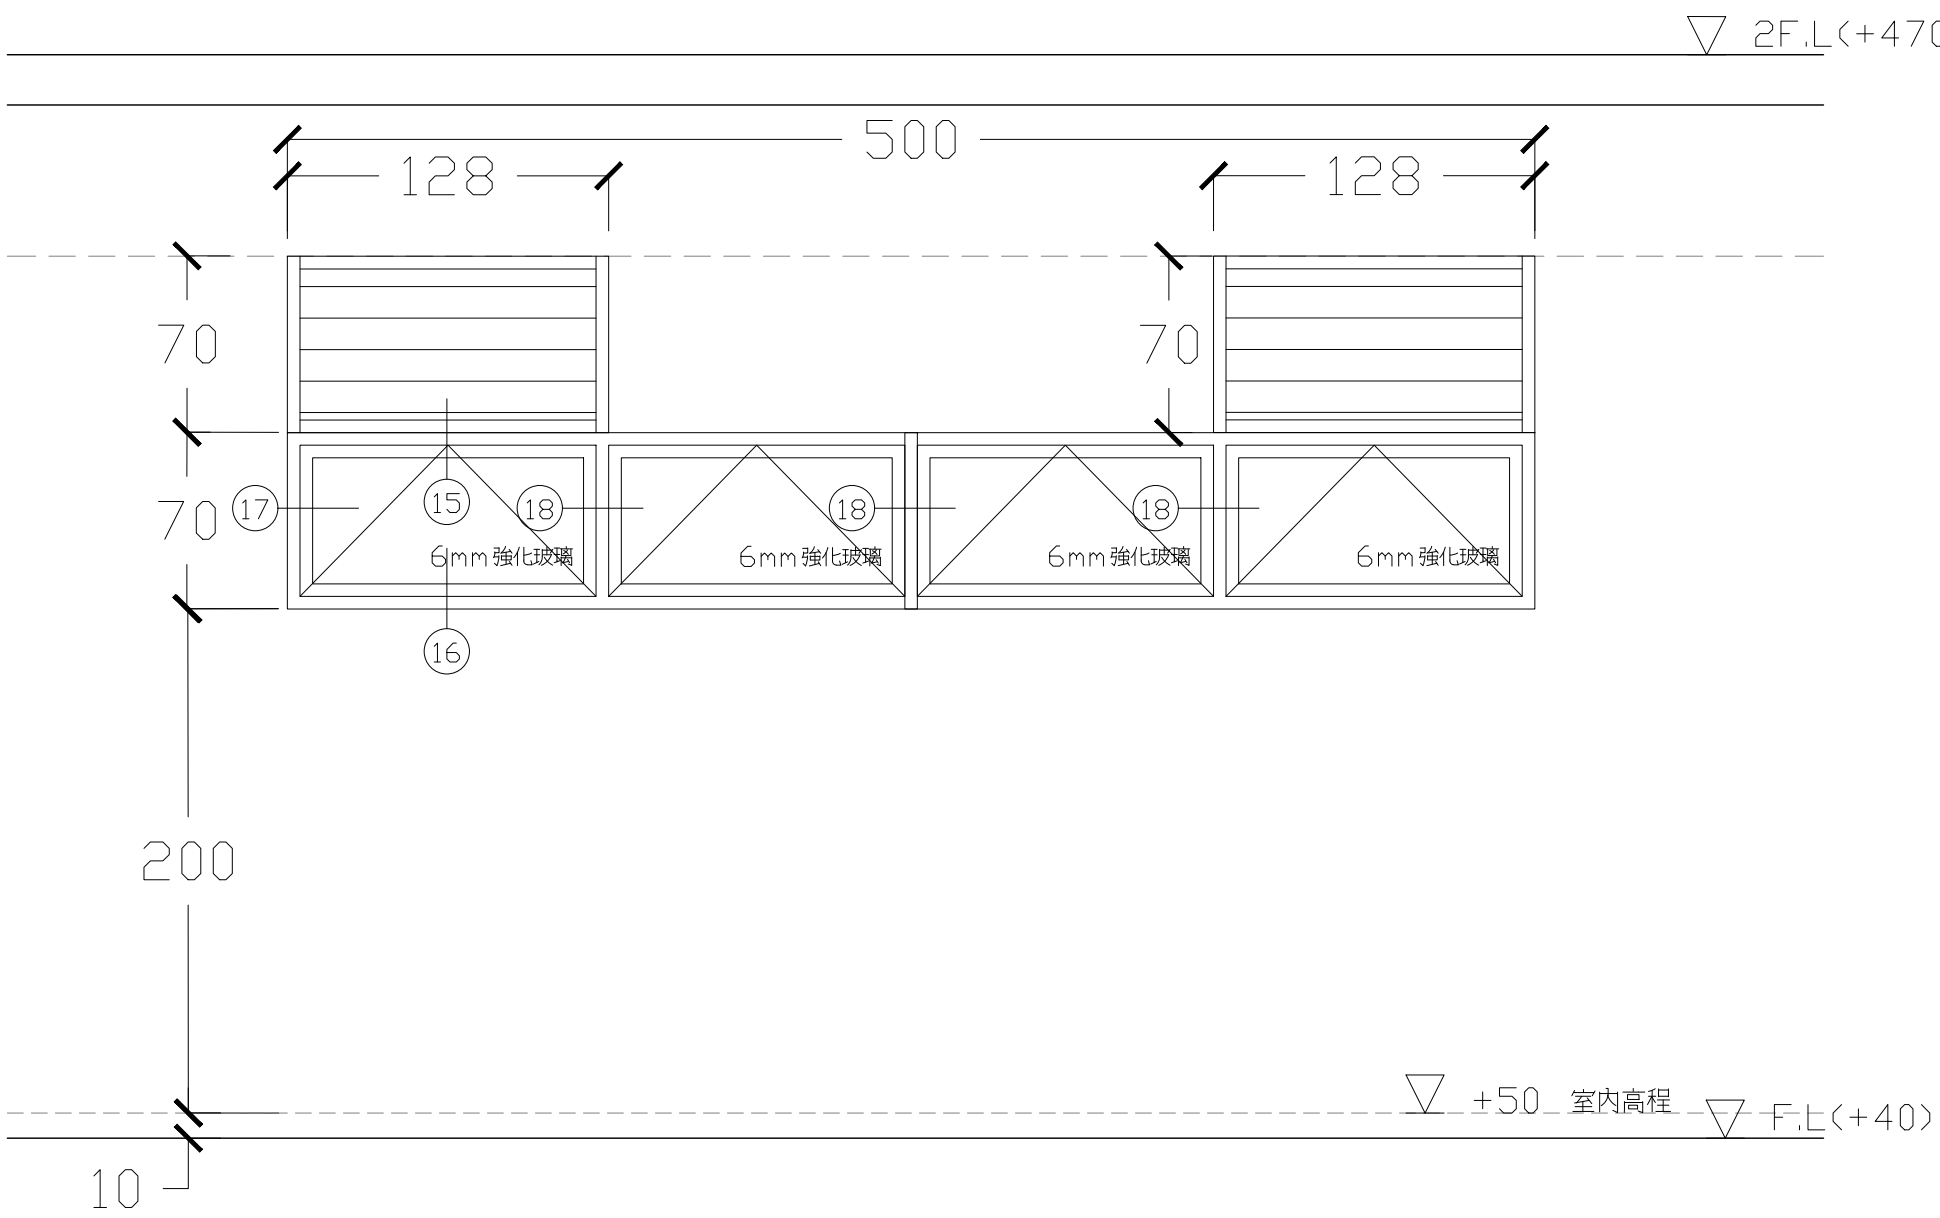

名稱	W5 推射鋁窗500×140〈連動式，陽極消艶處理，色另訂，附自動開窗機〉〈含防颱百葉窗128×70〉	名稱	W6 70×70〈陽極消艶處理，色另訂〉	名稱	W7 70×70〈陽極消艶處理，色另訂〉
數量	1〈1F:儲藏室H3〉	數量	1〈1F:廁所H4〉	數量	1〈1F:廁所H4〉
玻璃	6mm強化玻璃	玻璃	6mm強化玻璃噴砂	玻璃	6mm強化玻璃噴砂
材料	鋁框，水泥砂漿，道康寧791或同級品，不鏽鋼紗窗，鋁擠型百葉	材料	鋁框，水泥砂漿，道康寧791或同級品	材料	鋁框，水泥砂漿，道康寧791或同級品
五金	自動開窗機〈推射四連動〉	五金		五金	