




WB 鋁橫拉窗		
編號/R#(mm)	數量	
WB-1	1100*950	3
WB-2	1500*1100	1
WB-3	2150*1100	1
WB-4	2050*500	1
WB-8	1950*1100	1

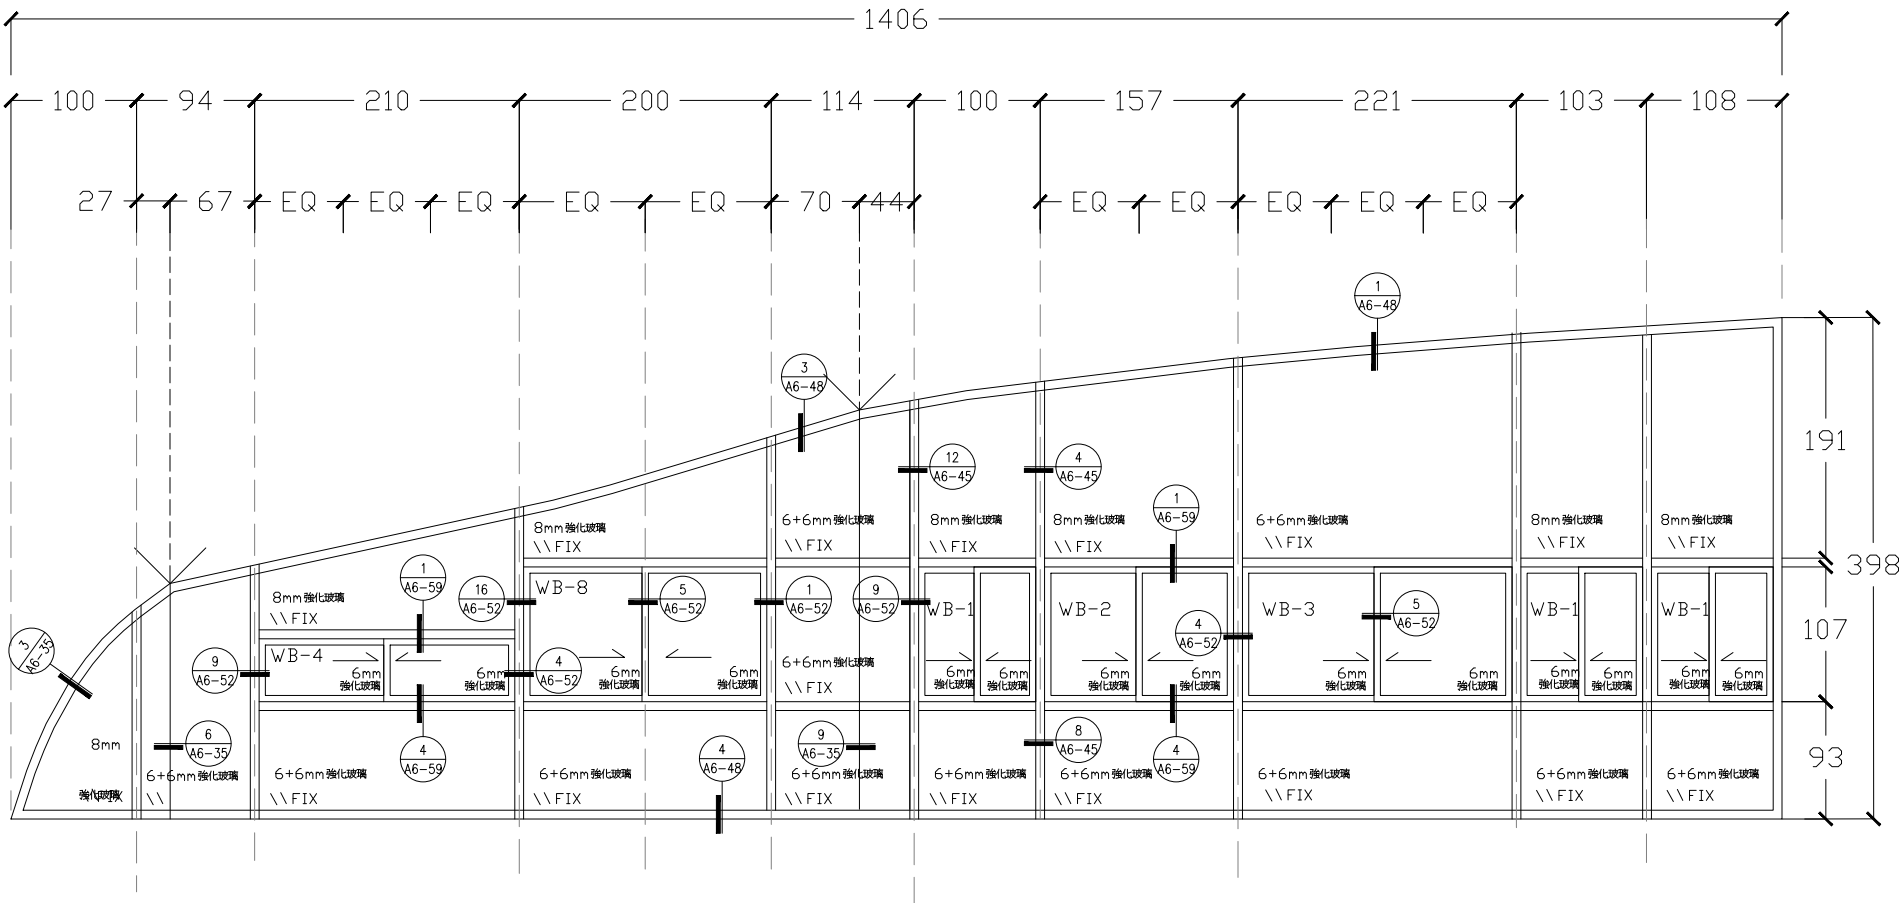

名稱	DW H-1 1406×398<陽極消氈處理, 色另訂>
數量	1(H2F)
玻璃	6mm 強化玻璃, 8mm 強化玻璃, 6+6mm 強化玻璃
材料	鋁框, 水泥砂漿, 道康寧791 或同級品
五金	

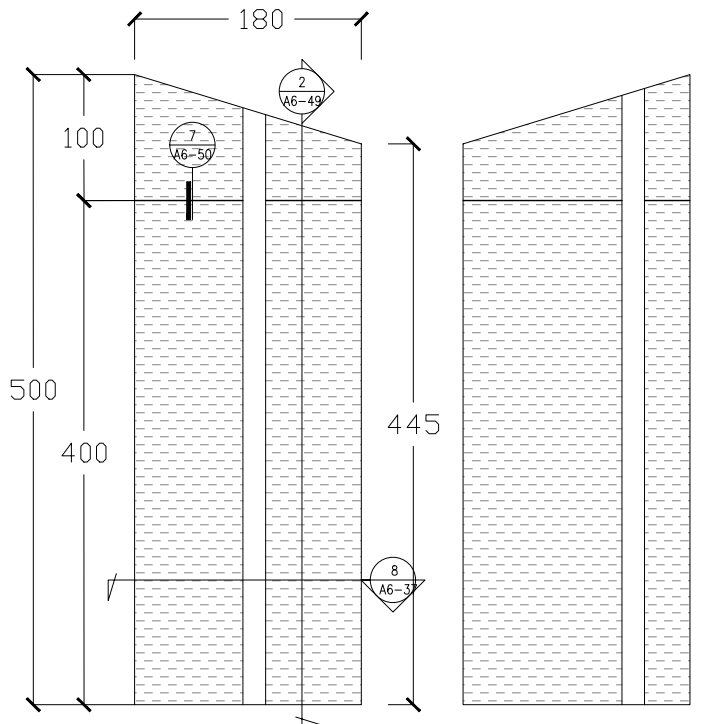

名稱	DW H-4 180×500 <陽極消氈處理, 色另訂>
數量	1(H2F)
玻璃	
材料	雙面鋁板, 鋁框, 水泥砂漿, 道康寧791 或同級品
五金	

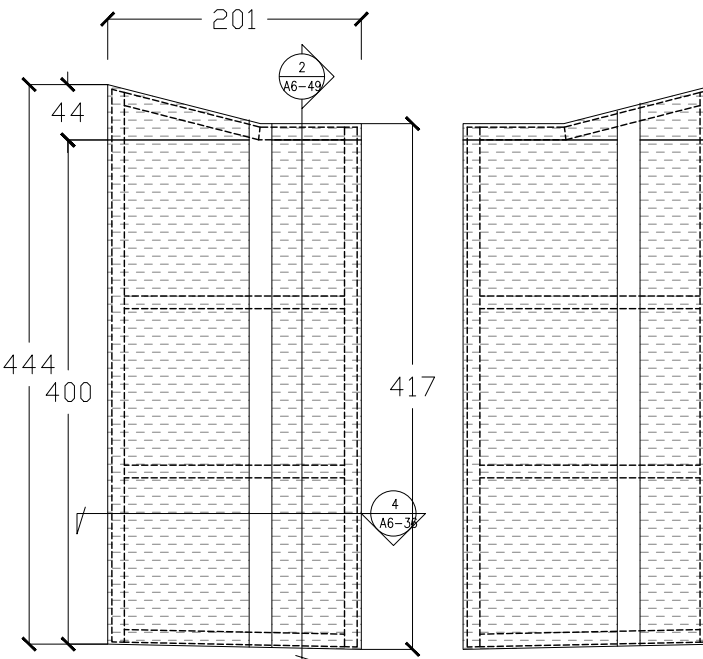

名稱	DW H-2 201×444<陽極消氈處理, 色另訂>
數量	1(H2F)
玻璃	
材料	雙面鋁板, 鋁框, 水泥砂漿, 道康寧791 或同級品
五金	