


鋁電動推射窗		
編號/尺寸(mm)	數量	
WA-1	1000*450	2
WA-3	1400*450	2

鋁橫拉窗		
編號/尺寸(mm)	數量	
WB-6	2150*1300	4
WB-7	1400*1300	3

鋁推開門		
編號/尺寸(mm)	數量	
DA-2	1000*2200	1

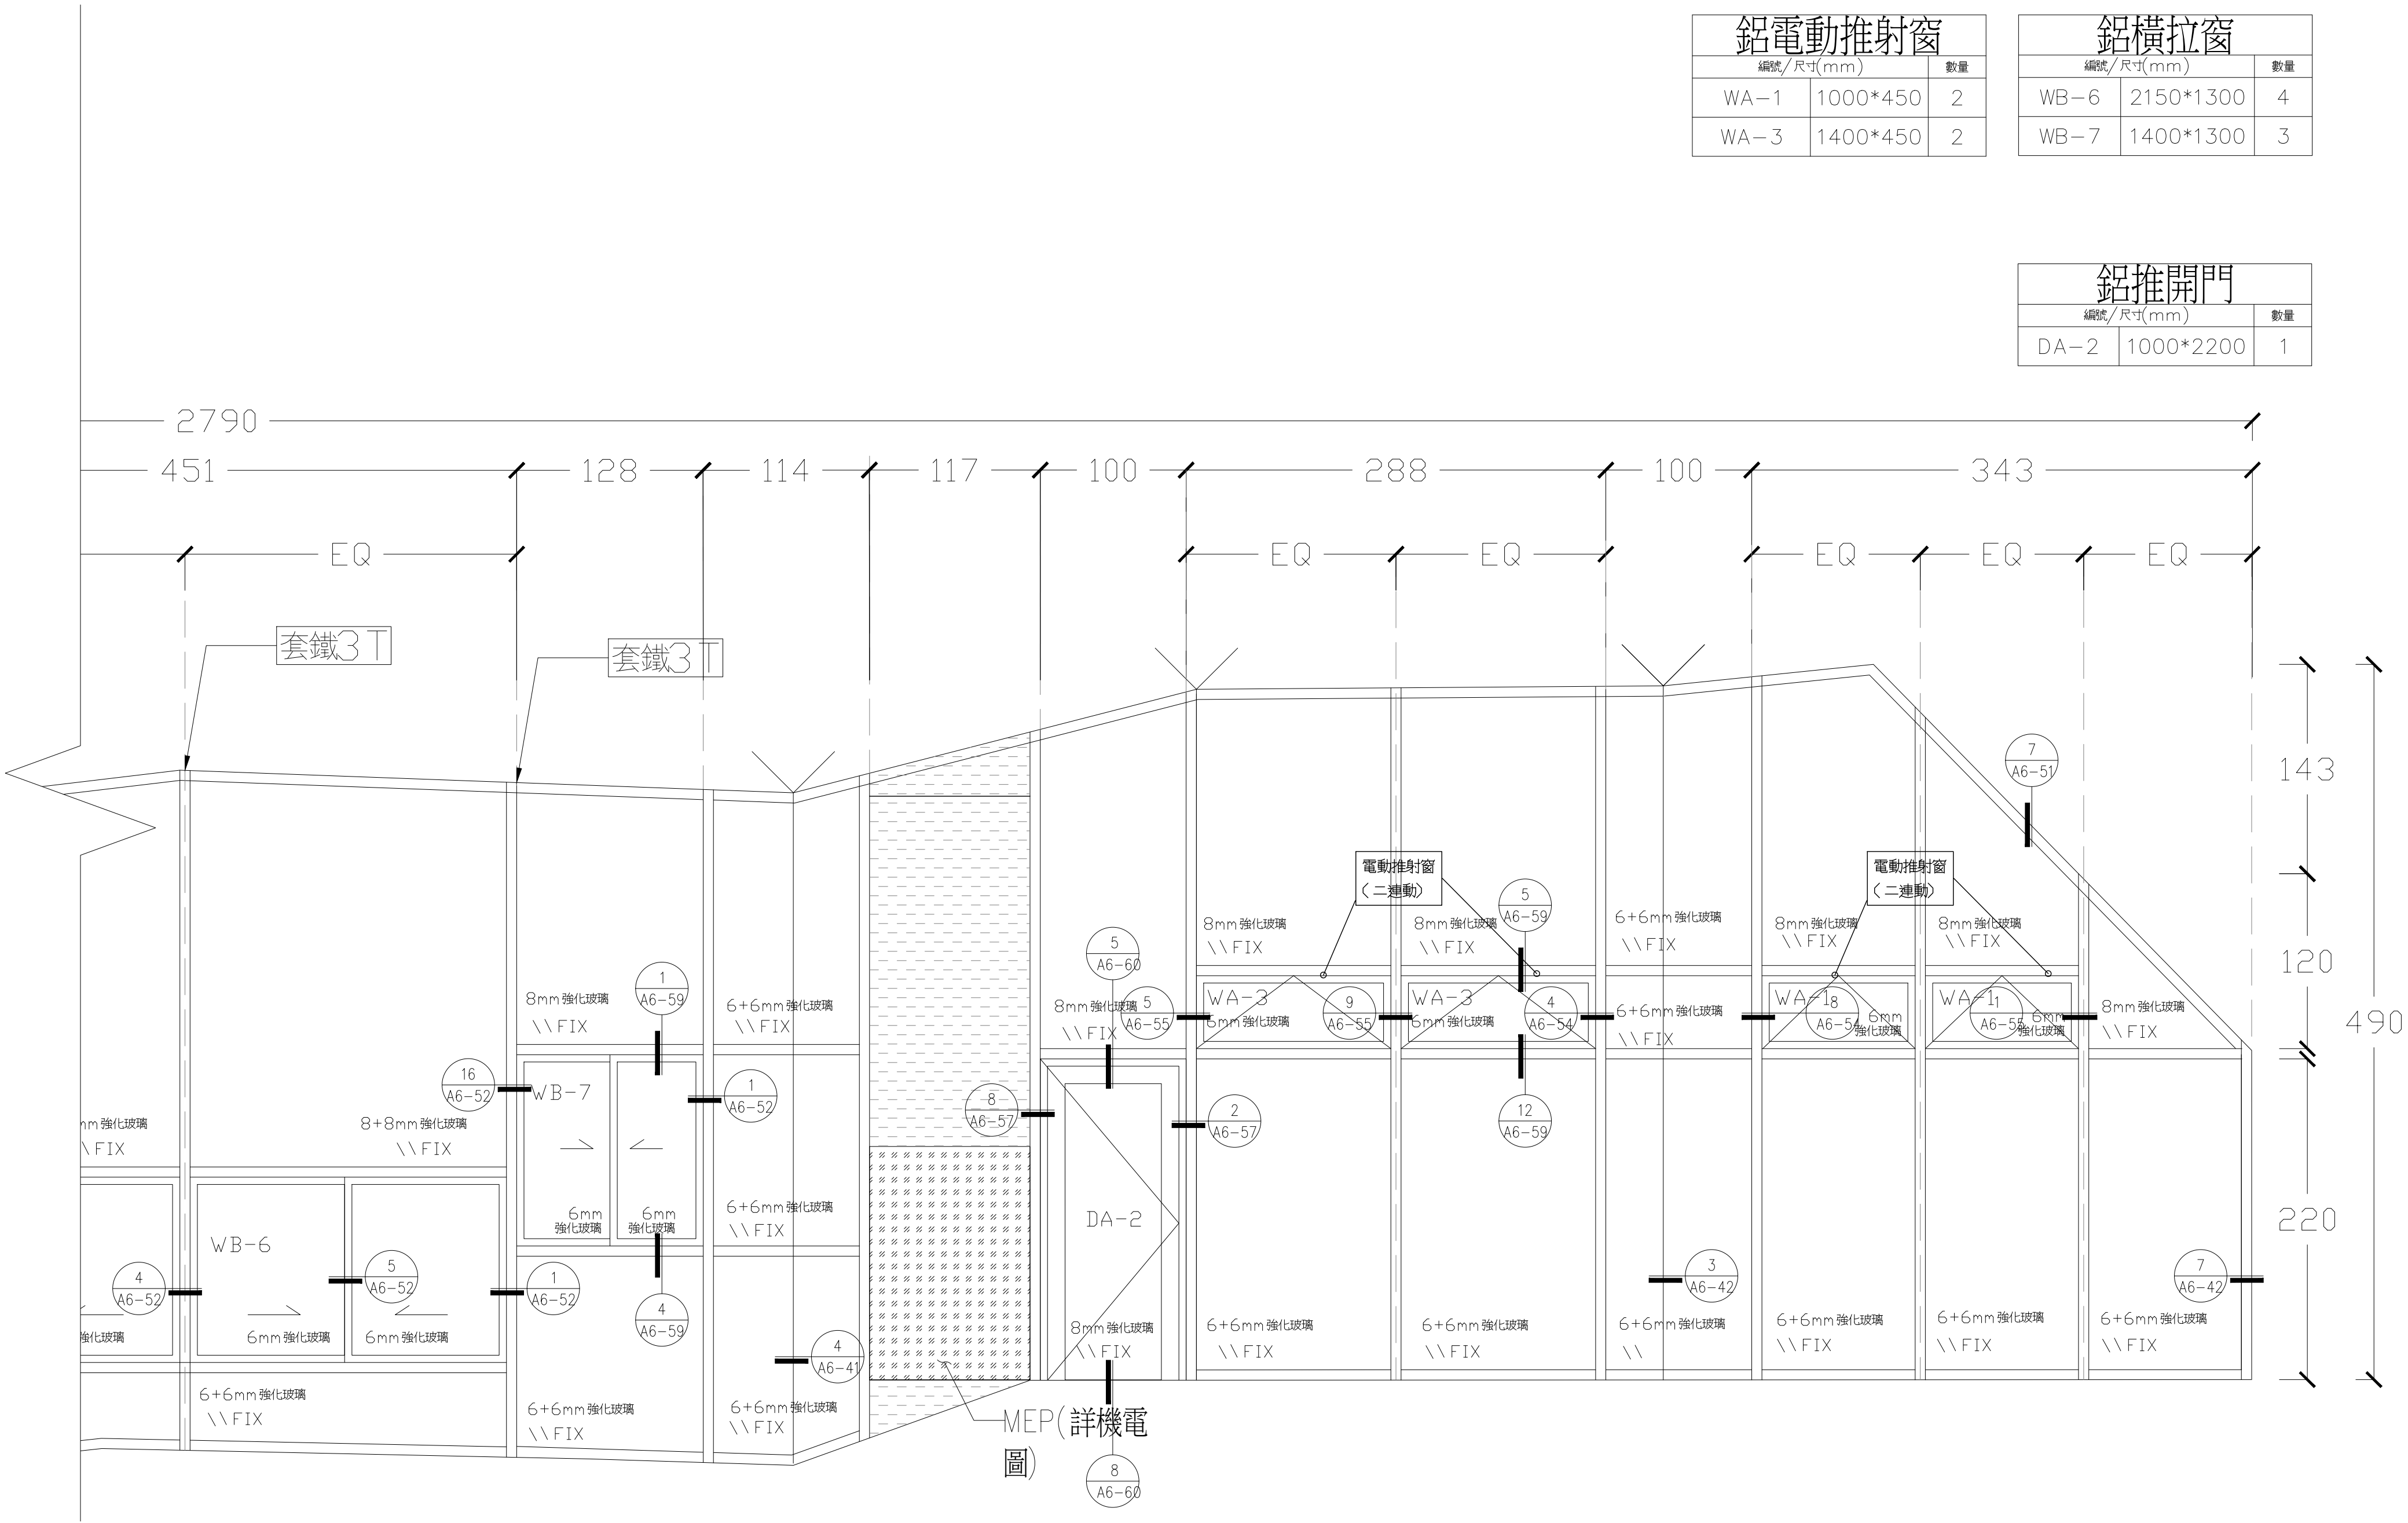

名稱	DW H-7 2790×493(陽極消艶處理,色另訂),自動開窗機		
數量	1(H2F)		
玻璃	6mm強化玻璃,8mm強化玻璃,6+6mm強化玻璃,8+8mm強化玻璃		
材料	雙面鋁板,鋁框,水泥砂漿,道康寧791或同級品		
五金	門鎖:POWER 168S/MK,鉸鏈:POWER 105*3,推拉把手:POWER 550/90cm,門弓器:POWER P-184		

田中央聯合建築師事務所 宜蘭市建業路428號 TEL 03-9253725 FAX 03-9253980 E-mail:fieldoffice@fieldoffice.com.tw	圖檔 10412-1 比例 A1: 1/30 A3: 1/60	新竹市關埔地區新設國小建校工程 (三期-體育館及景觀工程)	圖號 A6-21	張號 55/337
	日期 修正			

2F 帷幕門窗表-5