


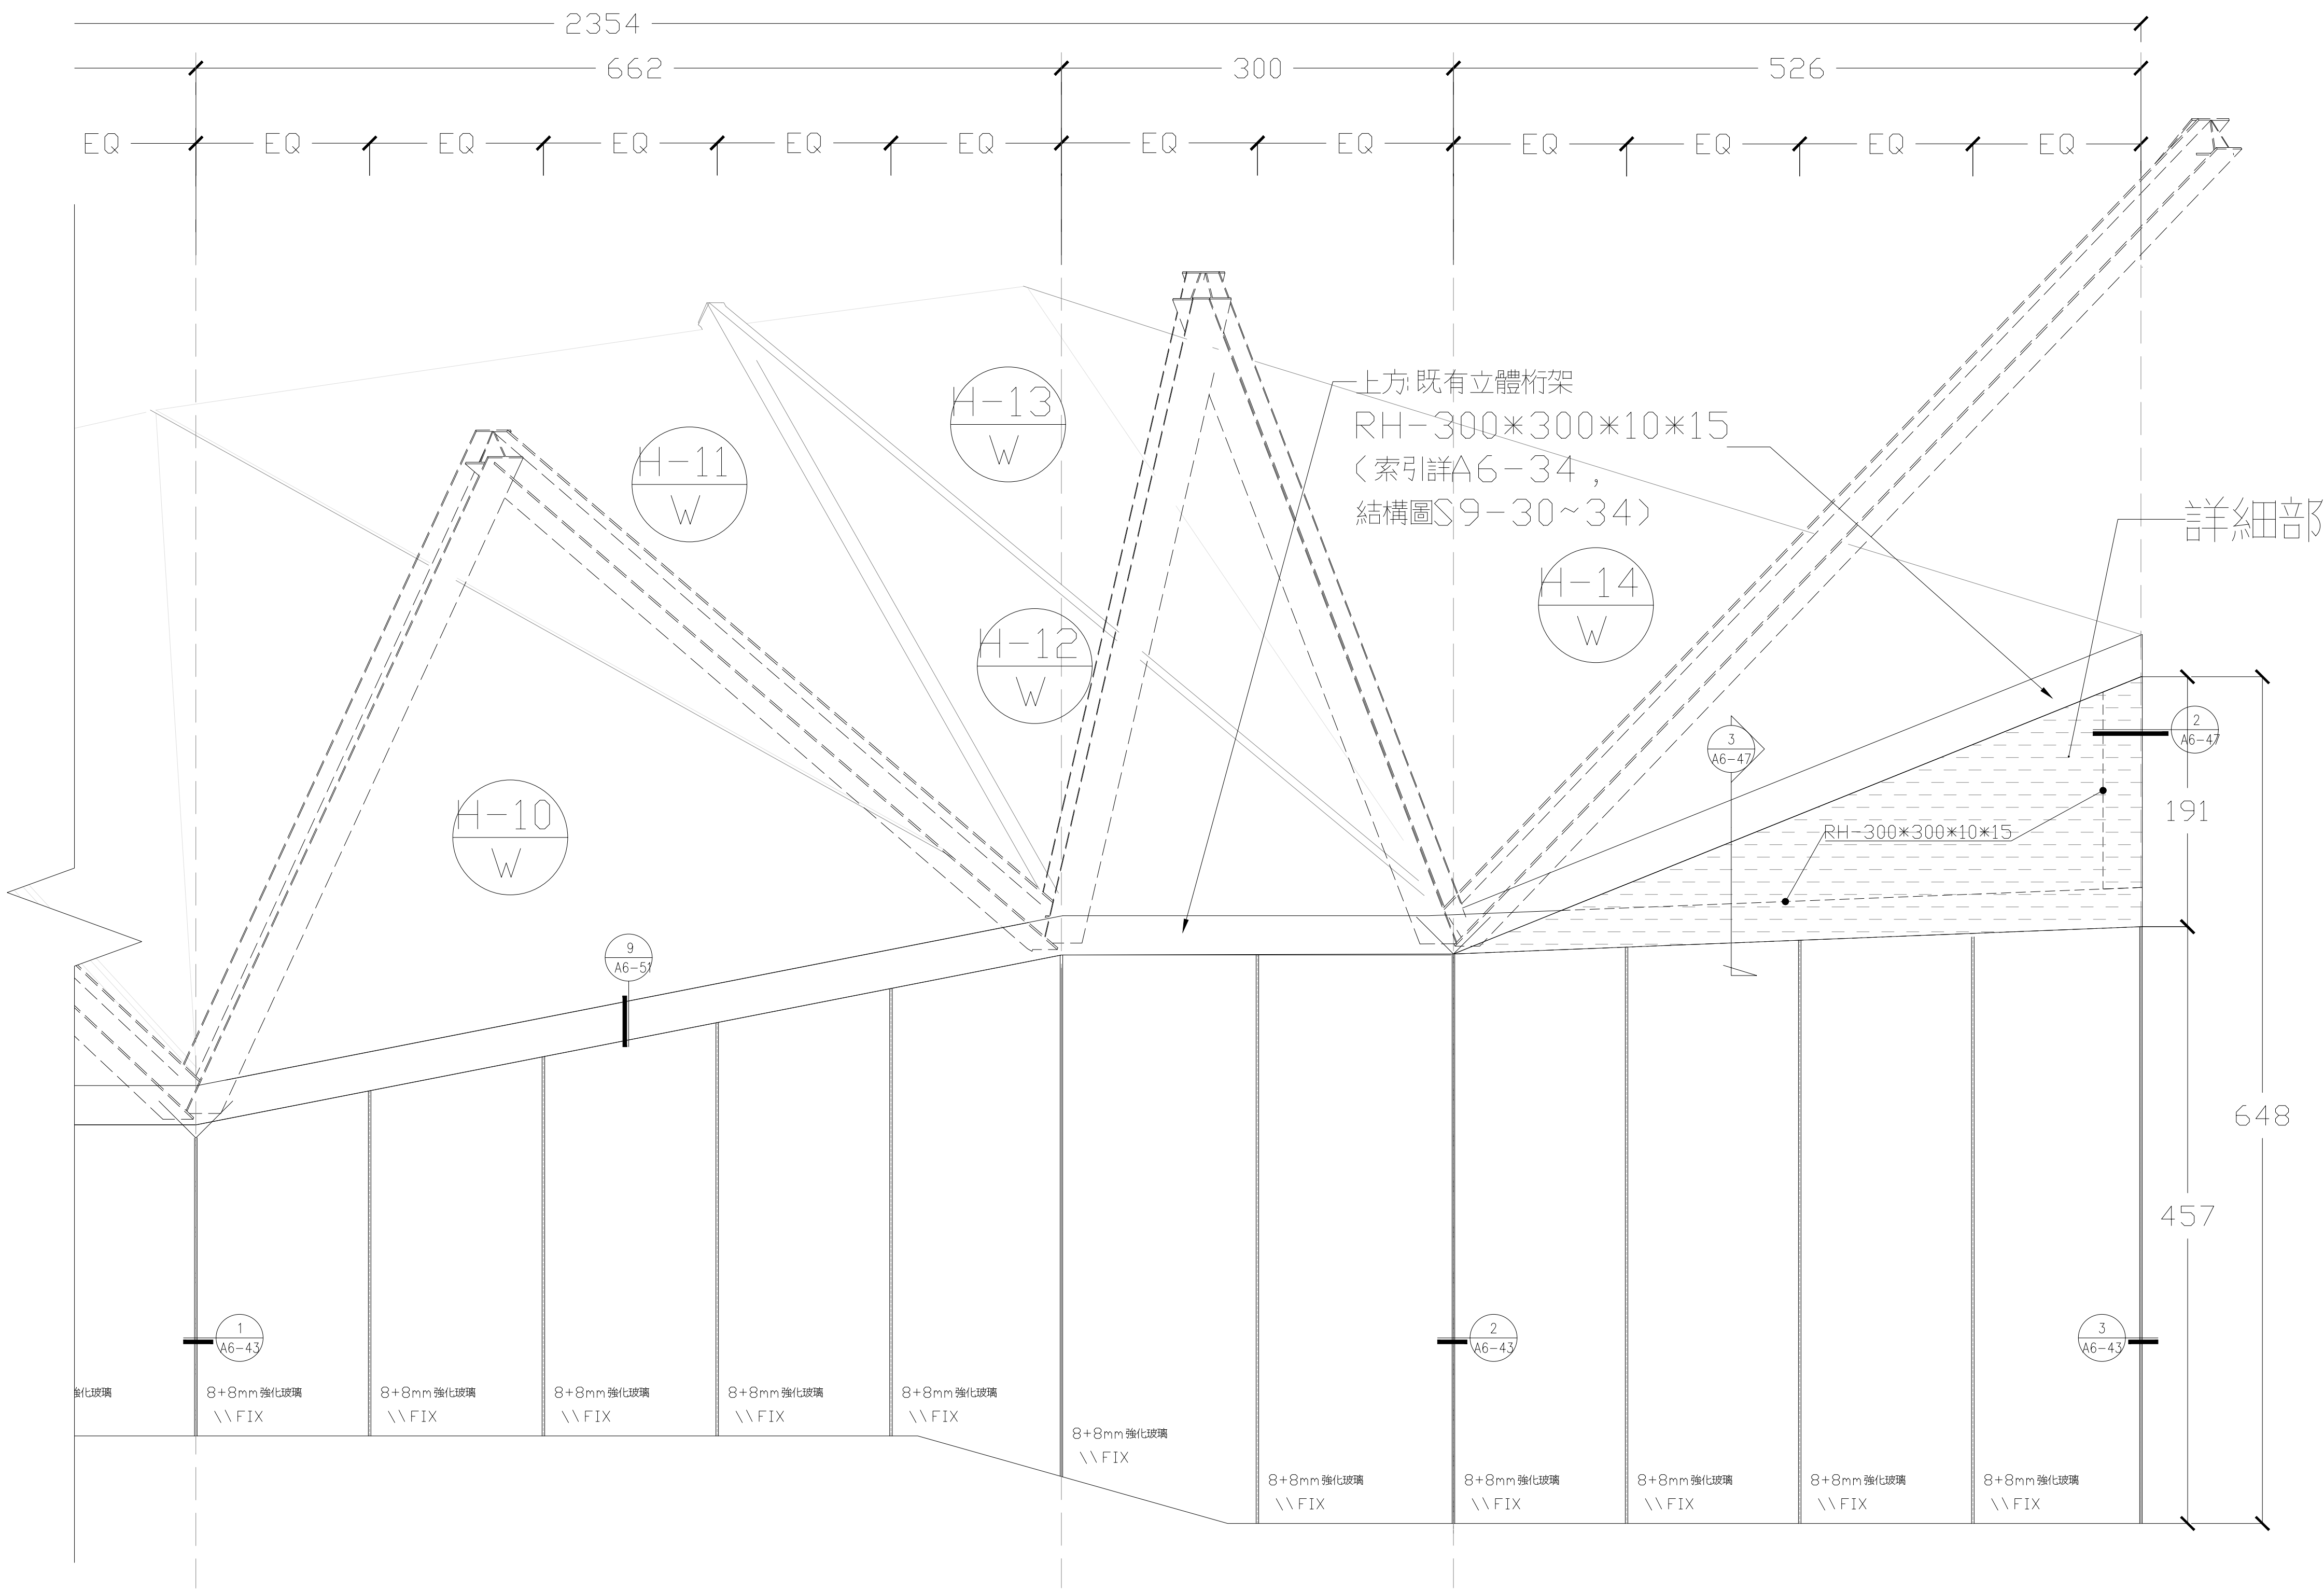

名稱	DW H-8 2354x648(陽極消艶處理, 色另訂), 玻璃背檔		
數量	1(H2F)		
玻璃	8+8mm 強化玻璃, 19+19mm 強化玻璃		
材料	雙面鋁板, 鋁框, 水泥砂漿, 道康寧791 或同級品		
五金			

田中央聯合建築師事務所 宜蘭市建業路428號 TEL 03-9253725 FAX 03-9253980 E-mail:fieldoffice@fieldoffice.com.tw	圖檔	10412-1	新竹市關埔地區新設國小建校工程 (三期-體育館及景觀工程)	圖號	A6-23	張號	57 / 337
	比例	A1: 1/50 A3: 1/100					
	日期						
	修正		2F 帷幕門窗表-7				