


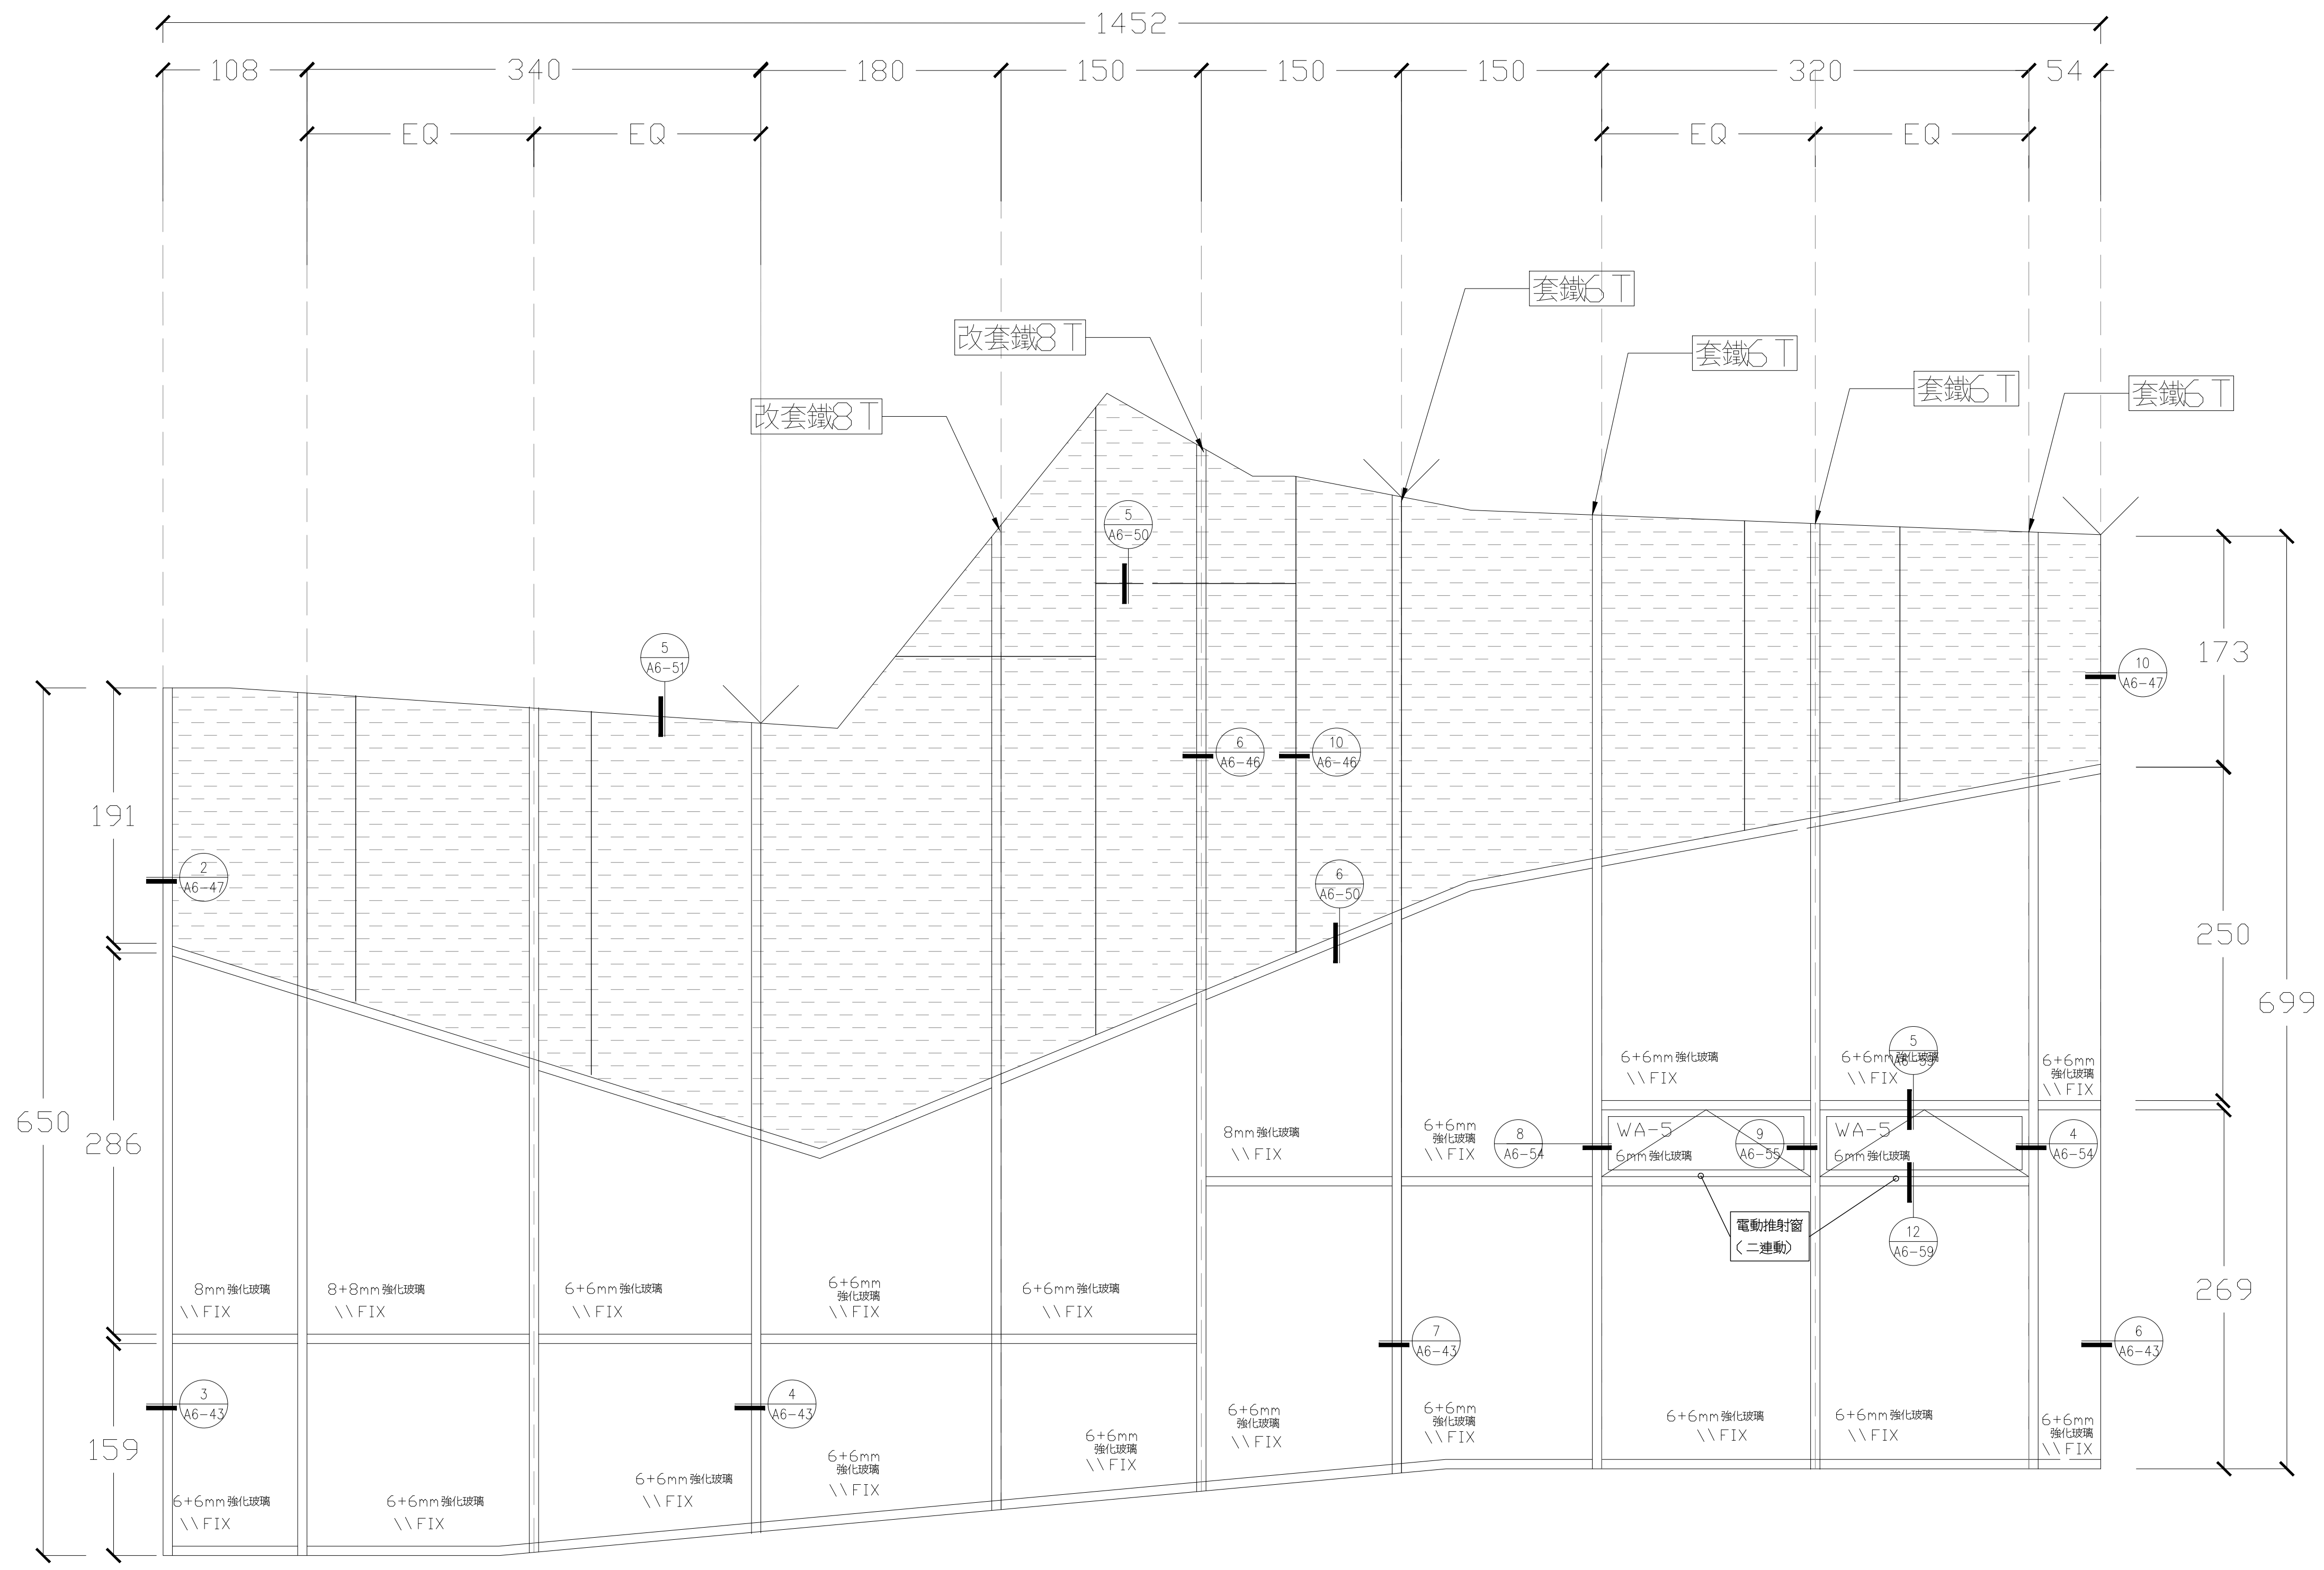

鋁電動推射窗		
編號 / 尺寸 (mm)	數量	
WA-5	1560*500	2

名稱	DW H-9 1452×699(陽極消氫處理,色另訂),自動開窗機
數量	1(H2F)
玻璃	6mm 強化玻璃,8mm 強化玻璃,6+6mm 強化玻璃,8+8mm 強化玻璃
材料	雙面鋁板,鋁框,水泥砂漿,道康寧791或同級品
五金	

田中央聯合建築師事務所 宜蘭市建業路428號 TEL 03-9253725 FAX 03-9253980 E-mail:fieldoffice@fieldoffice.com.tw	圖檔 10412-1	新竹市關埔地區新設國小建校工程 (三期-體育館及景觀工程)	圖號 A6-24	張號 58 / 337
	比例 A1: 1/50 A3: 1/100			
	日期 修正			

2F 帷幕門窗表-8