


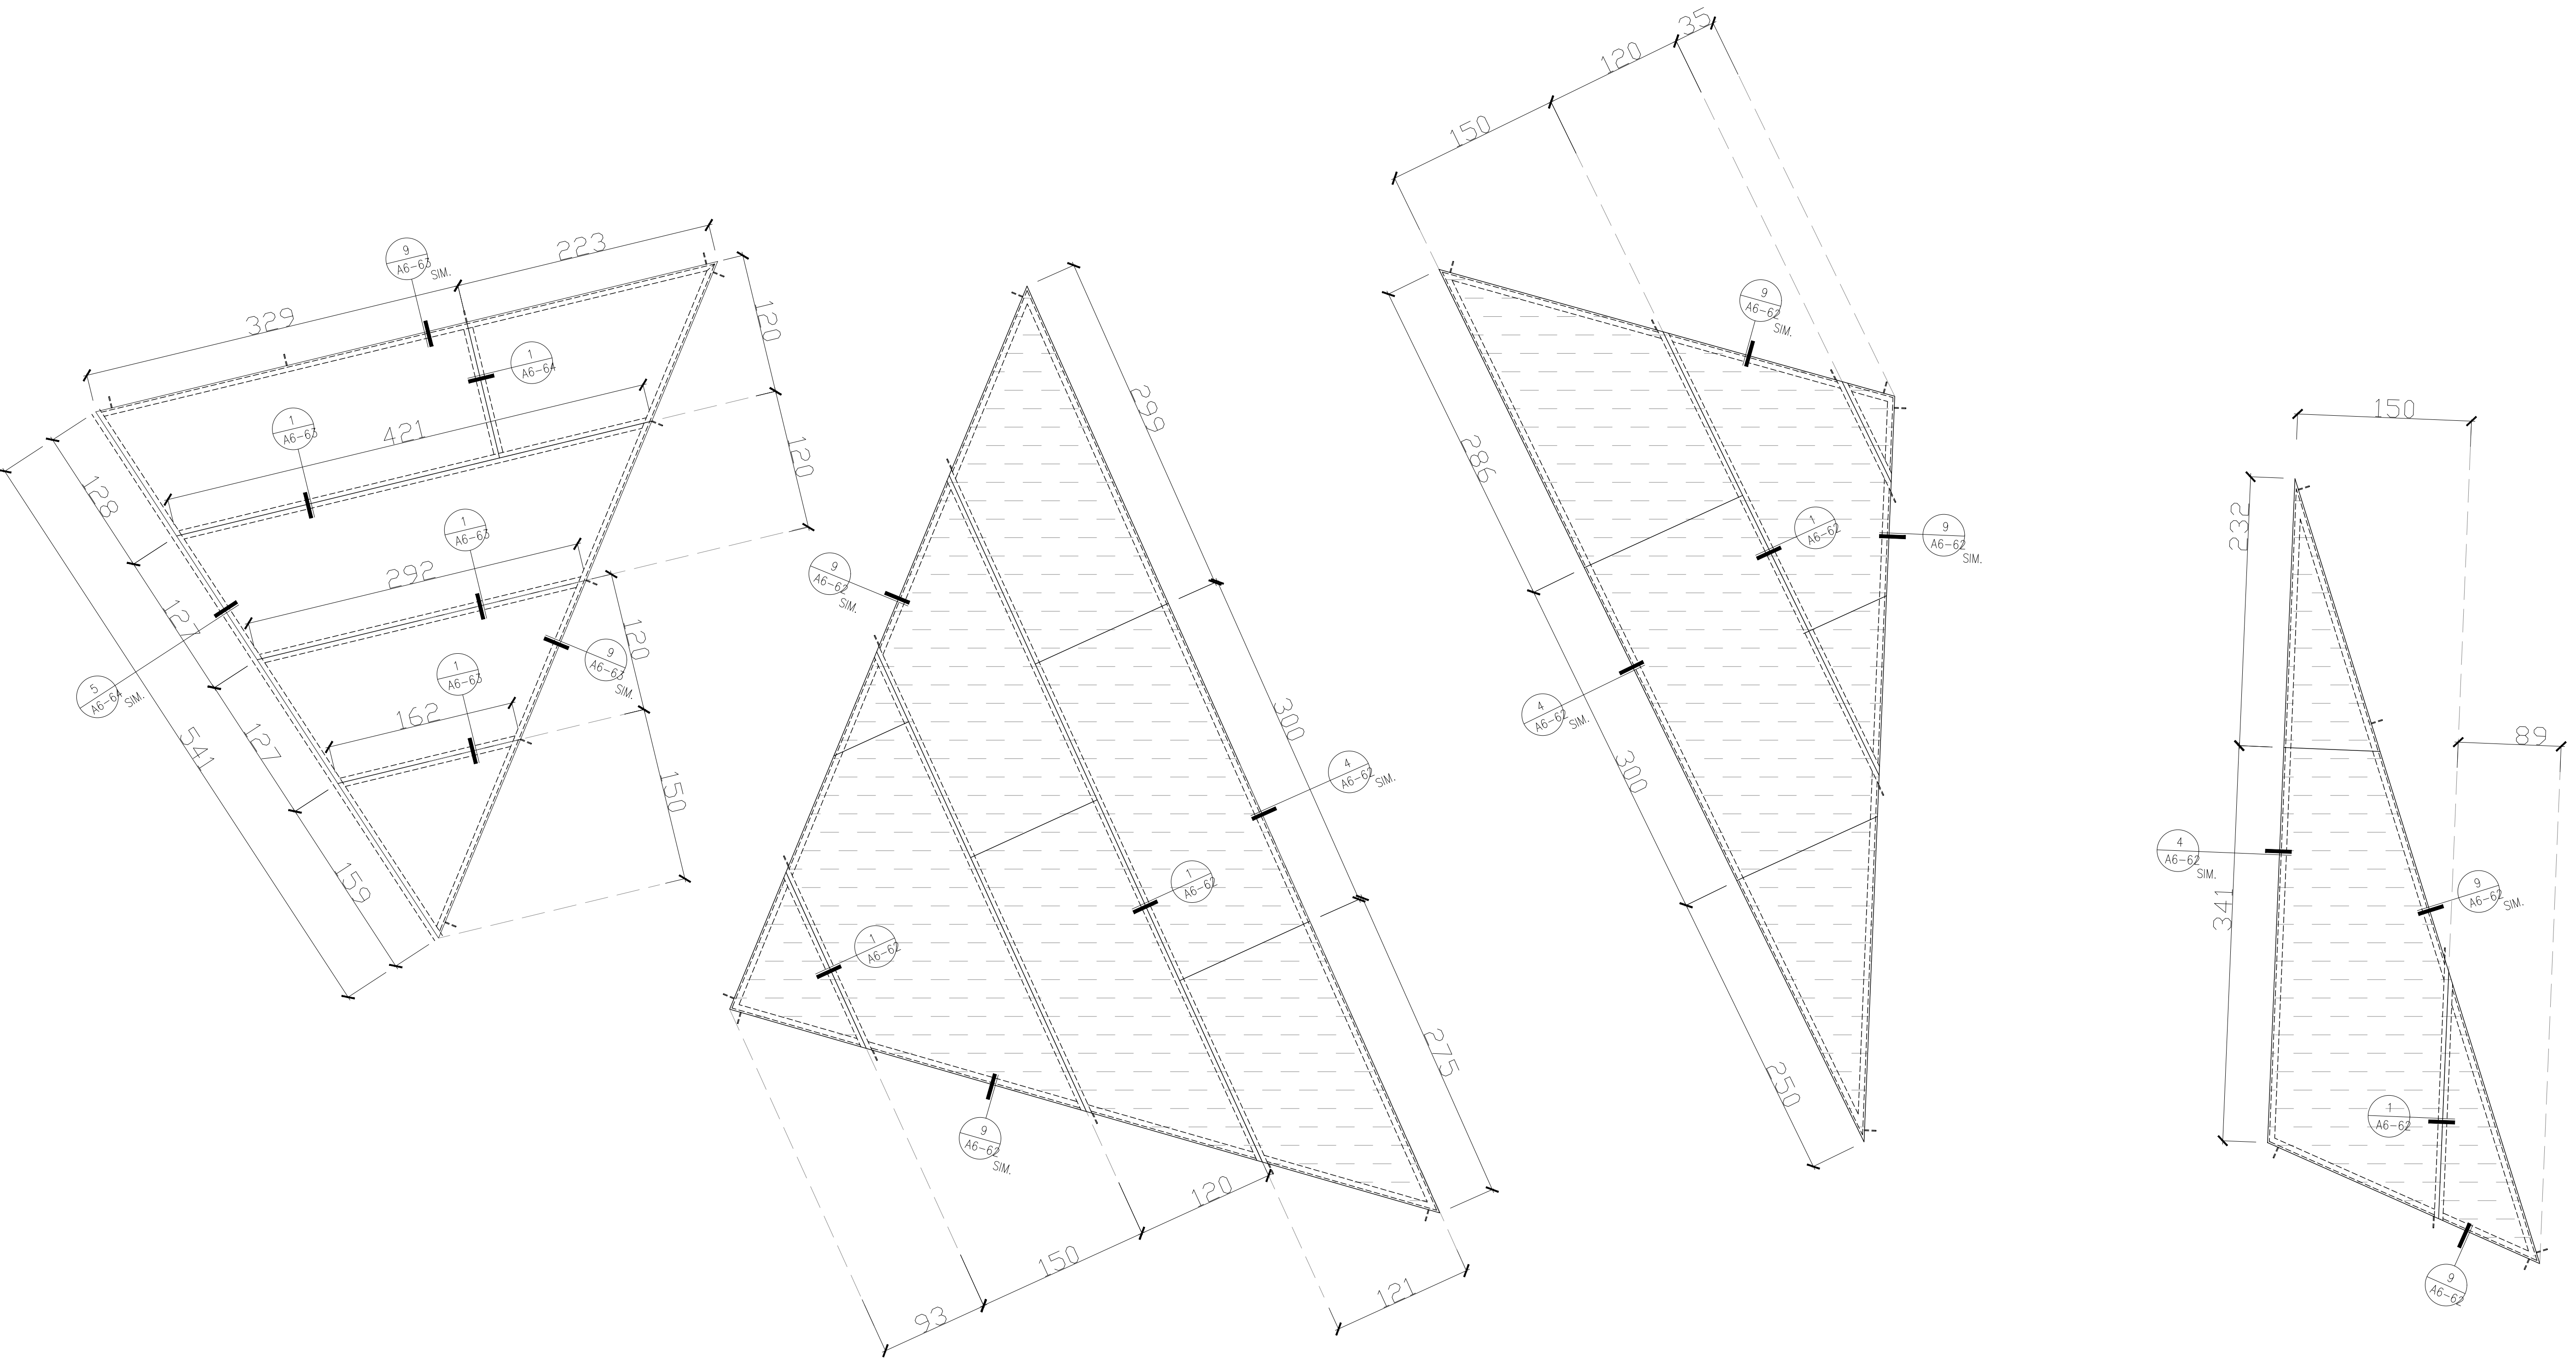

名稱	W H-9 〈陽極消飽處理，色另訂〉，膠合異形玻璃	名稱	W H-10 〈陽極消飽處理，色另訂〉	名稱	W H-11 〈陽極消飽處理，色另訂〉	名稱	W H-12 〈陽極消飽處理，色另訂〉
數量	1(H2MF 立體桁架)	數量	1(H2MF 立體桁架)	數量	1(H2MF 立體桁架)	數量	1(H2MF 立體桁架)
玻璃	6+6mm 強化玻璃	玻璃		玻璃		玻璃	
材料	A36 熱浸鍍鋅骨架，道康寧791 或同級品	材料	雙面鋁板，鋁框，A36 熱浸鍍鋅骨架，道康寧791 或同級品	材料	雙面鋁板，鋁框，A36 熱浸鍍鋅骨架，道康寧791 或同級品	材料	雙面鋁板，鋁框，A36 熱浸鍍鋅骨架，道康寧791 或同級品
五金		五金		五金		五金	