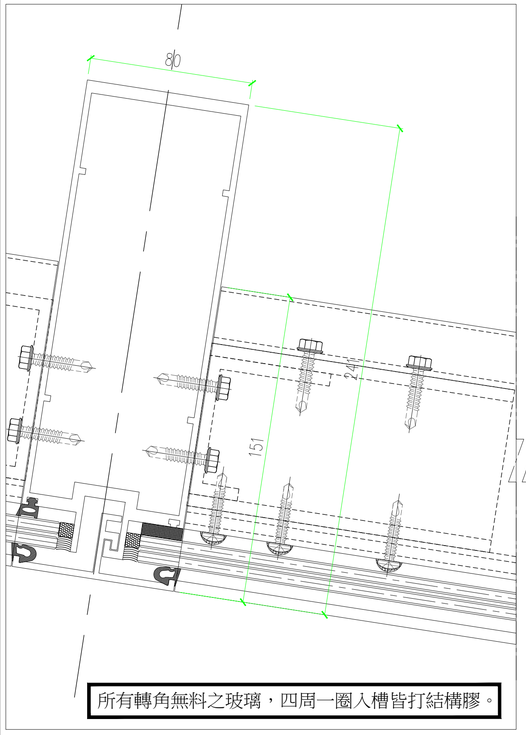

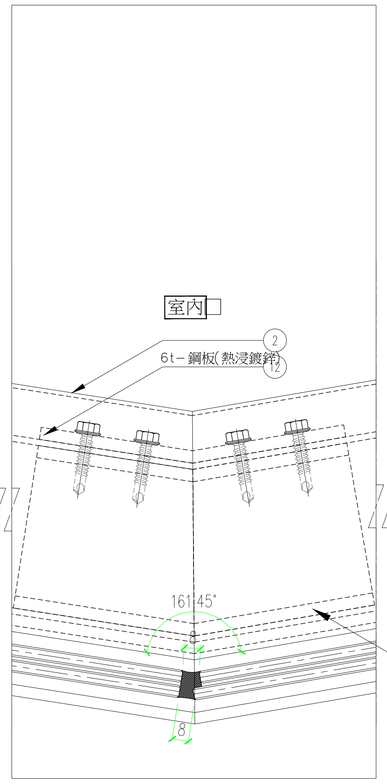

室外

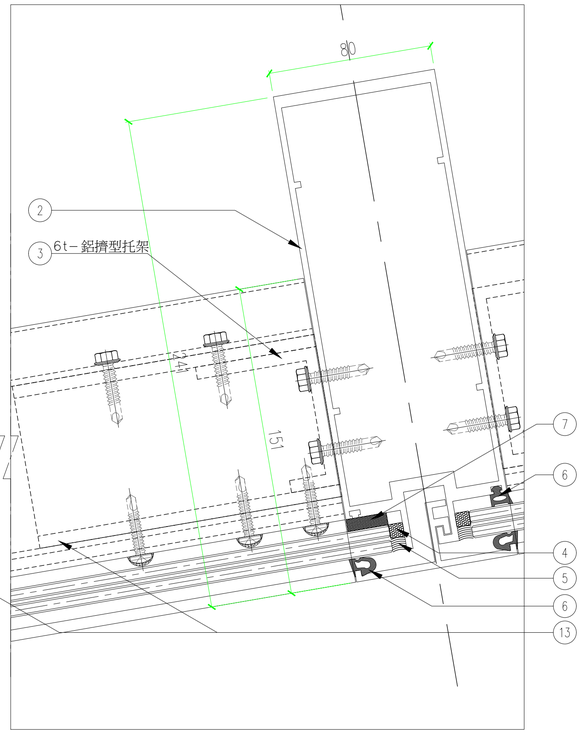

1.轉角角度皆為示意，真實角度另詳建築平面圖。
2.平/立面分割尺寸，另詳建築平/立/剖面圖。

平面大樣
1/3

8

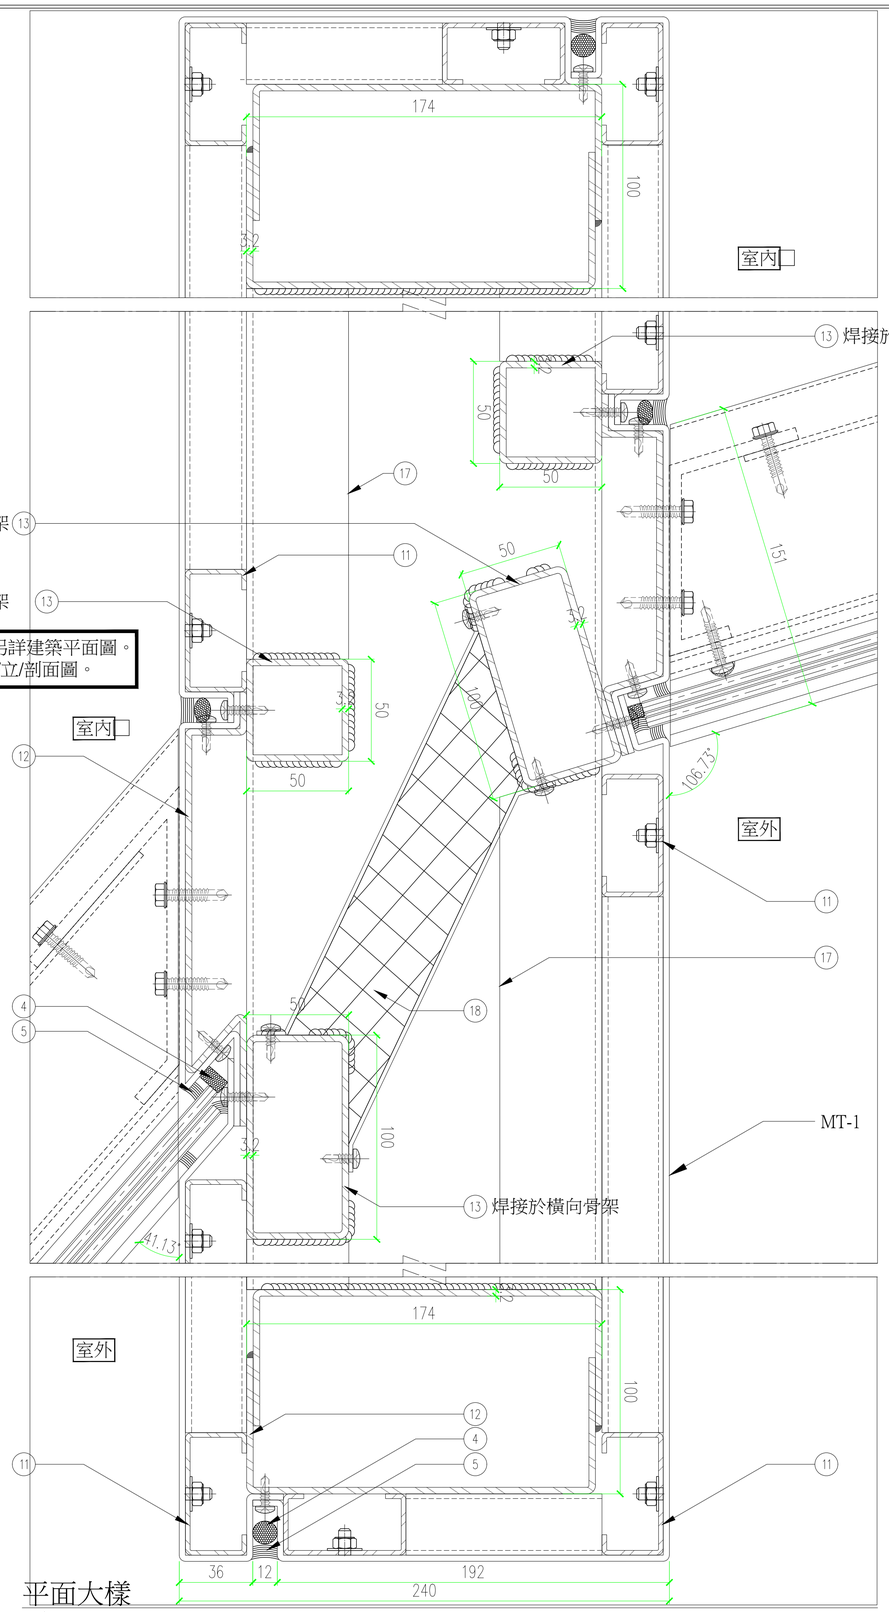

平面大樣
1/3

4

田中央聯合建築師事務所 宜蘭市建業路428號 TEL 03-9253725 FAX 03-9253980 E-mail:fieldoffice@fieldoffice.com.tw	圖檔 10412-1 比例 A1: A3: 1/3 日期 修正	新竹市關埔地區新設國小建校工程（三期－體育館及景觀工程） 轉角大樣圖－6	圖號 A6-40	張號 74/337