


一般要求：
推開門五金・
塞水路/把手組件/防水填縫/防水膠條/蝴蝶鉸鏈/
地鎖/毛刷條/天地插銷

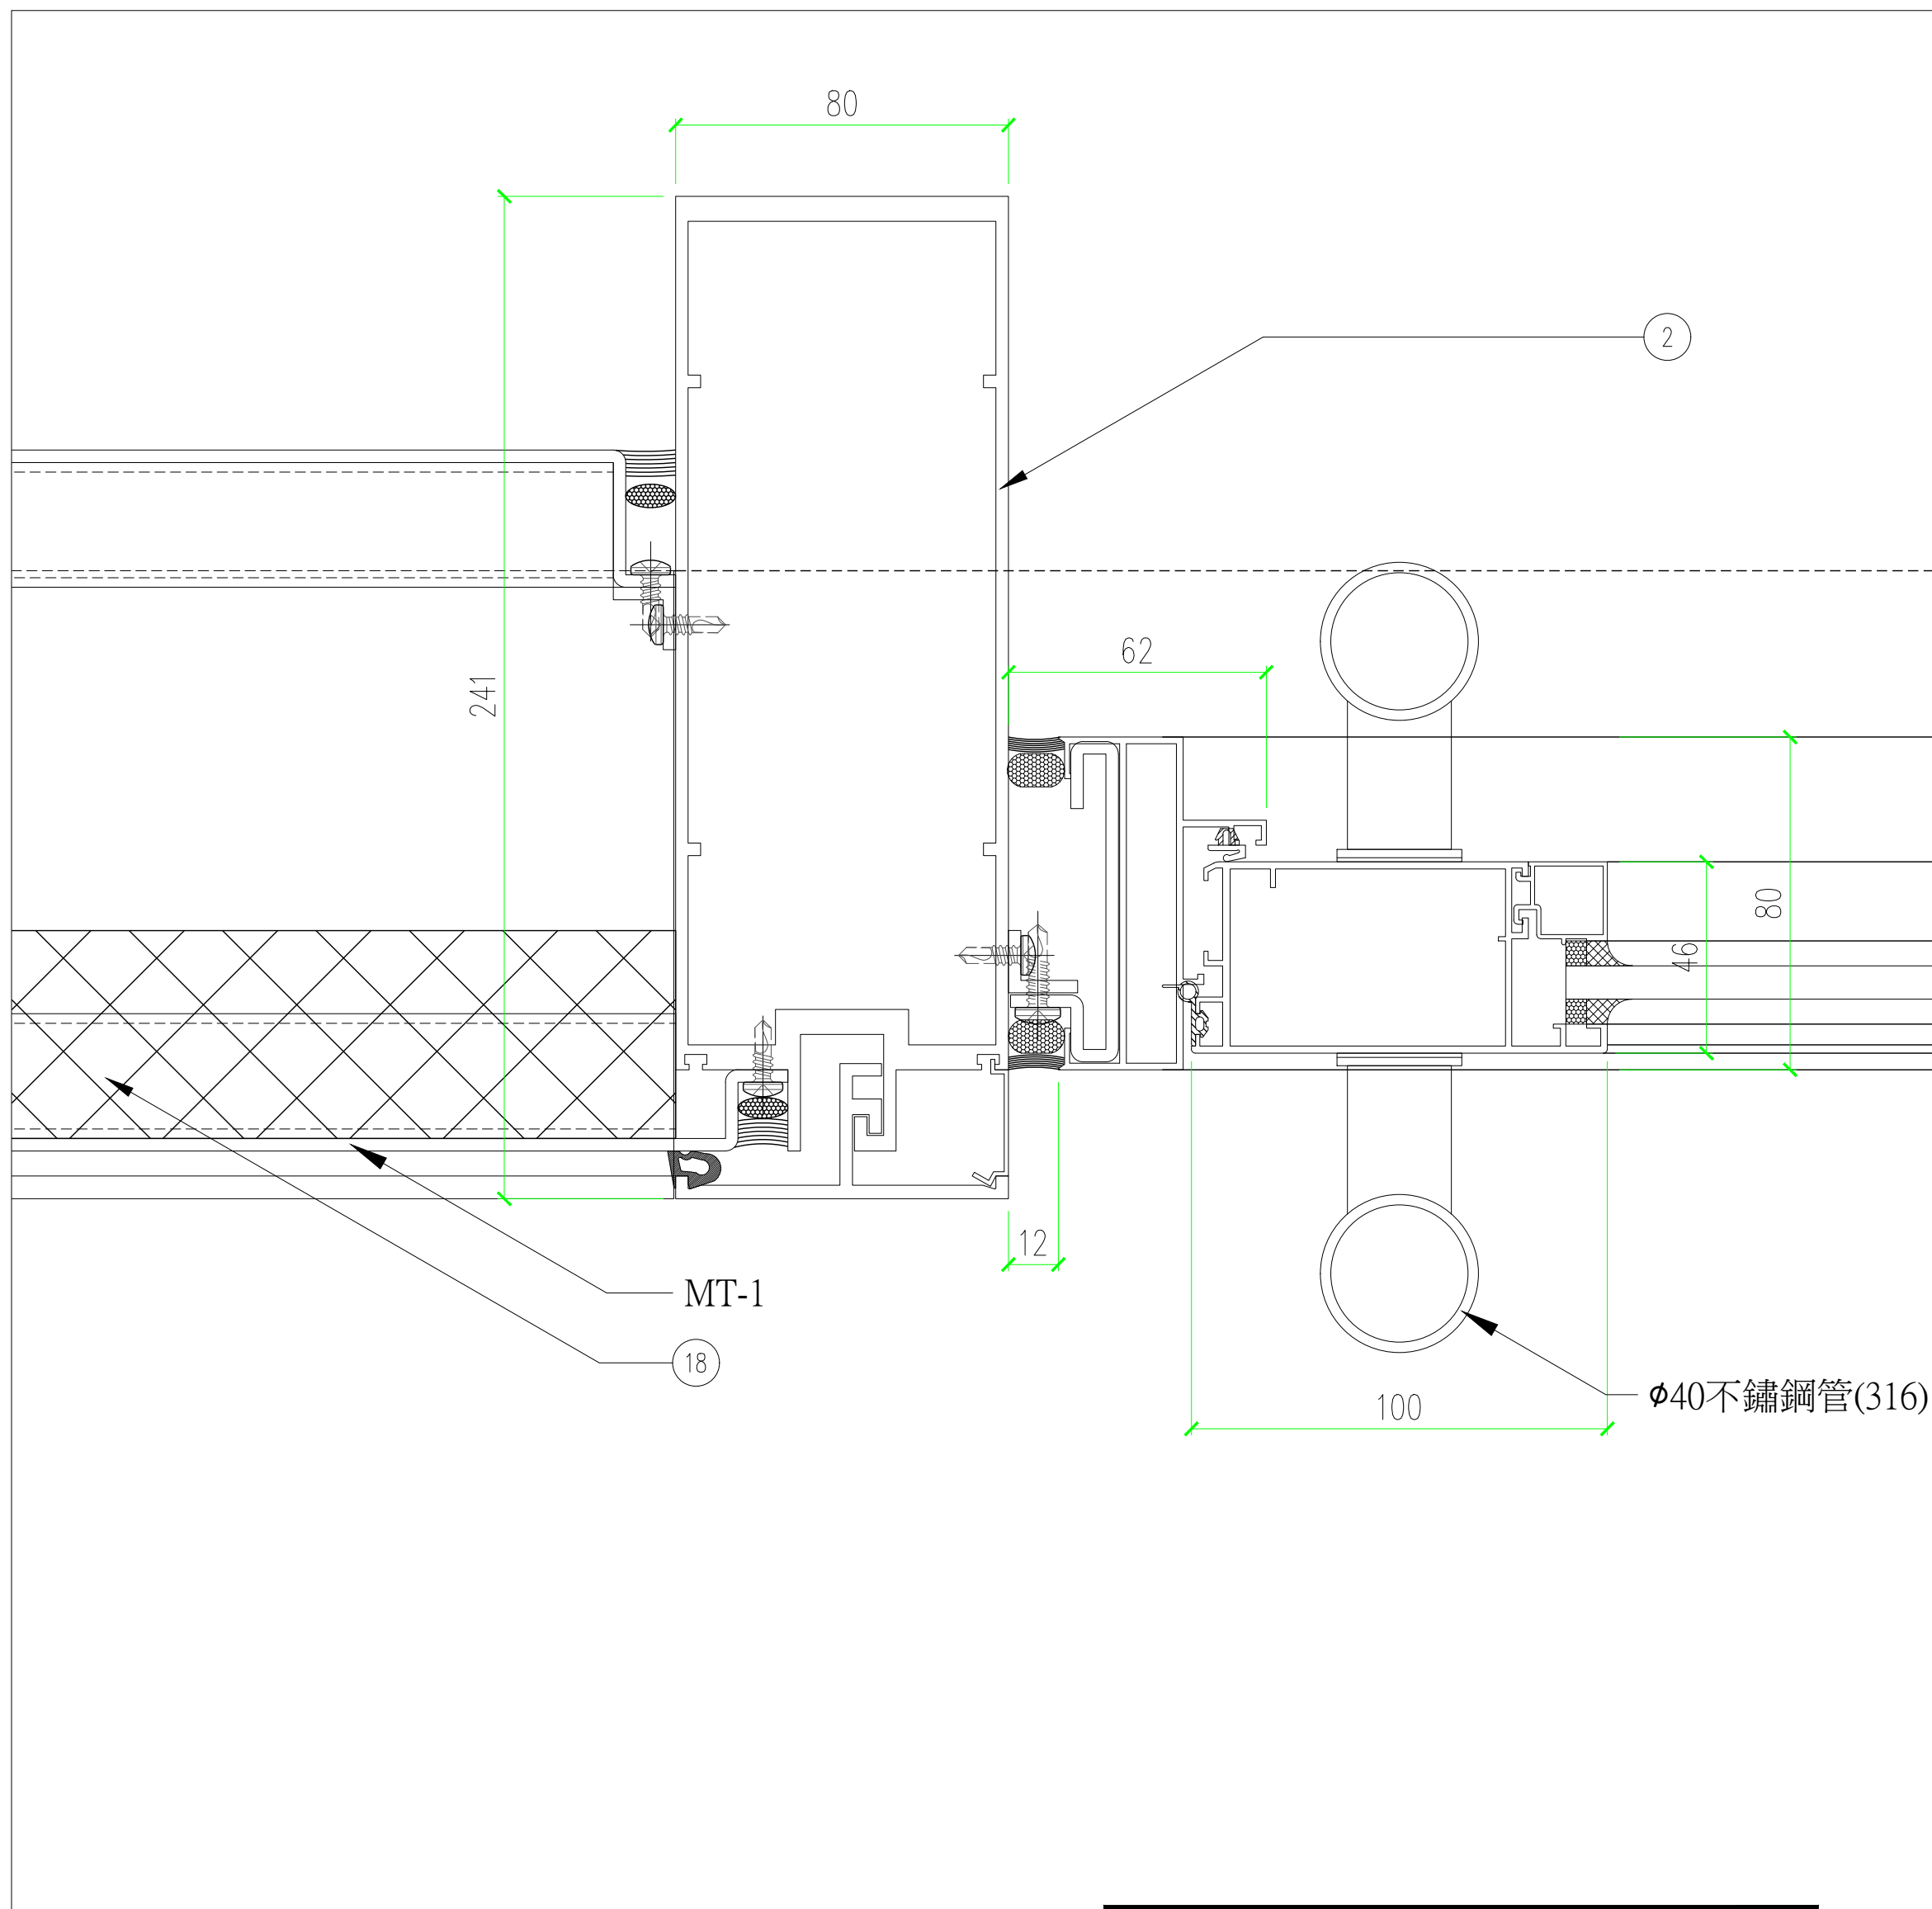


室內

室外

平面大樣
1/3

平/立面分割尺寸，另詳建築平/立/剖面圖。

8

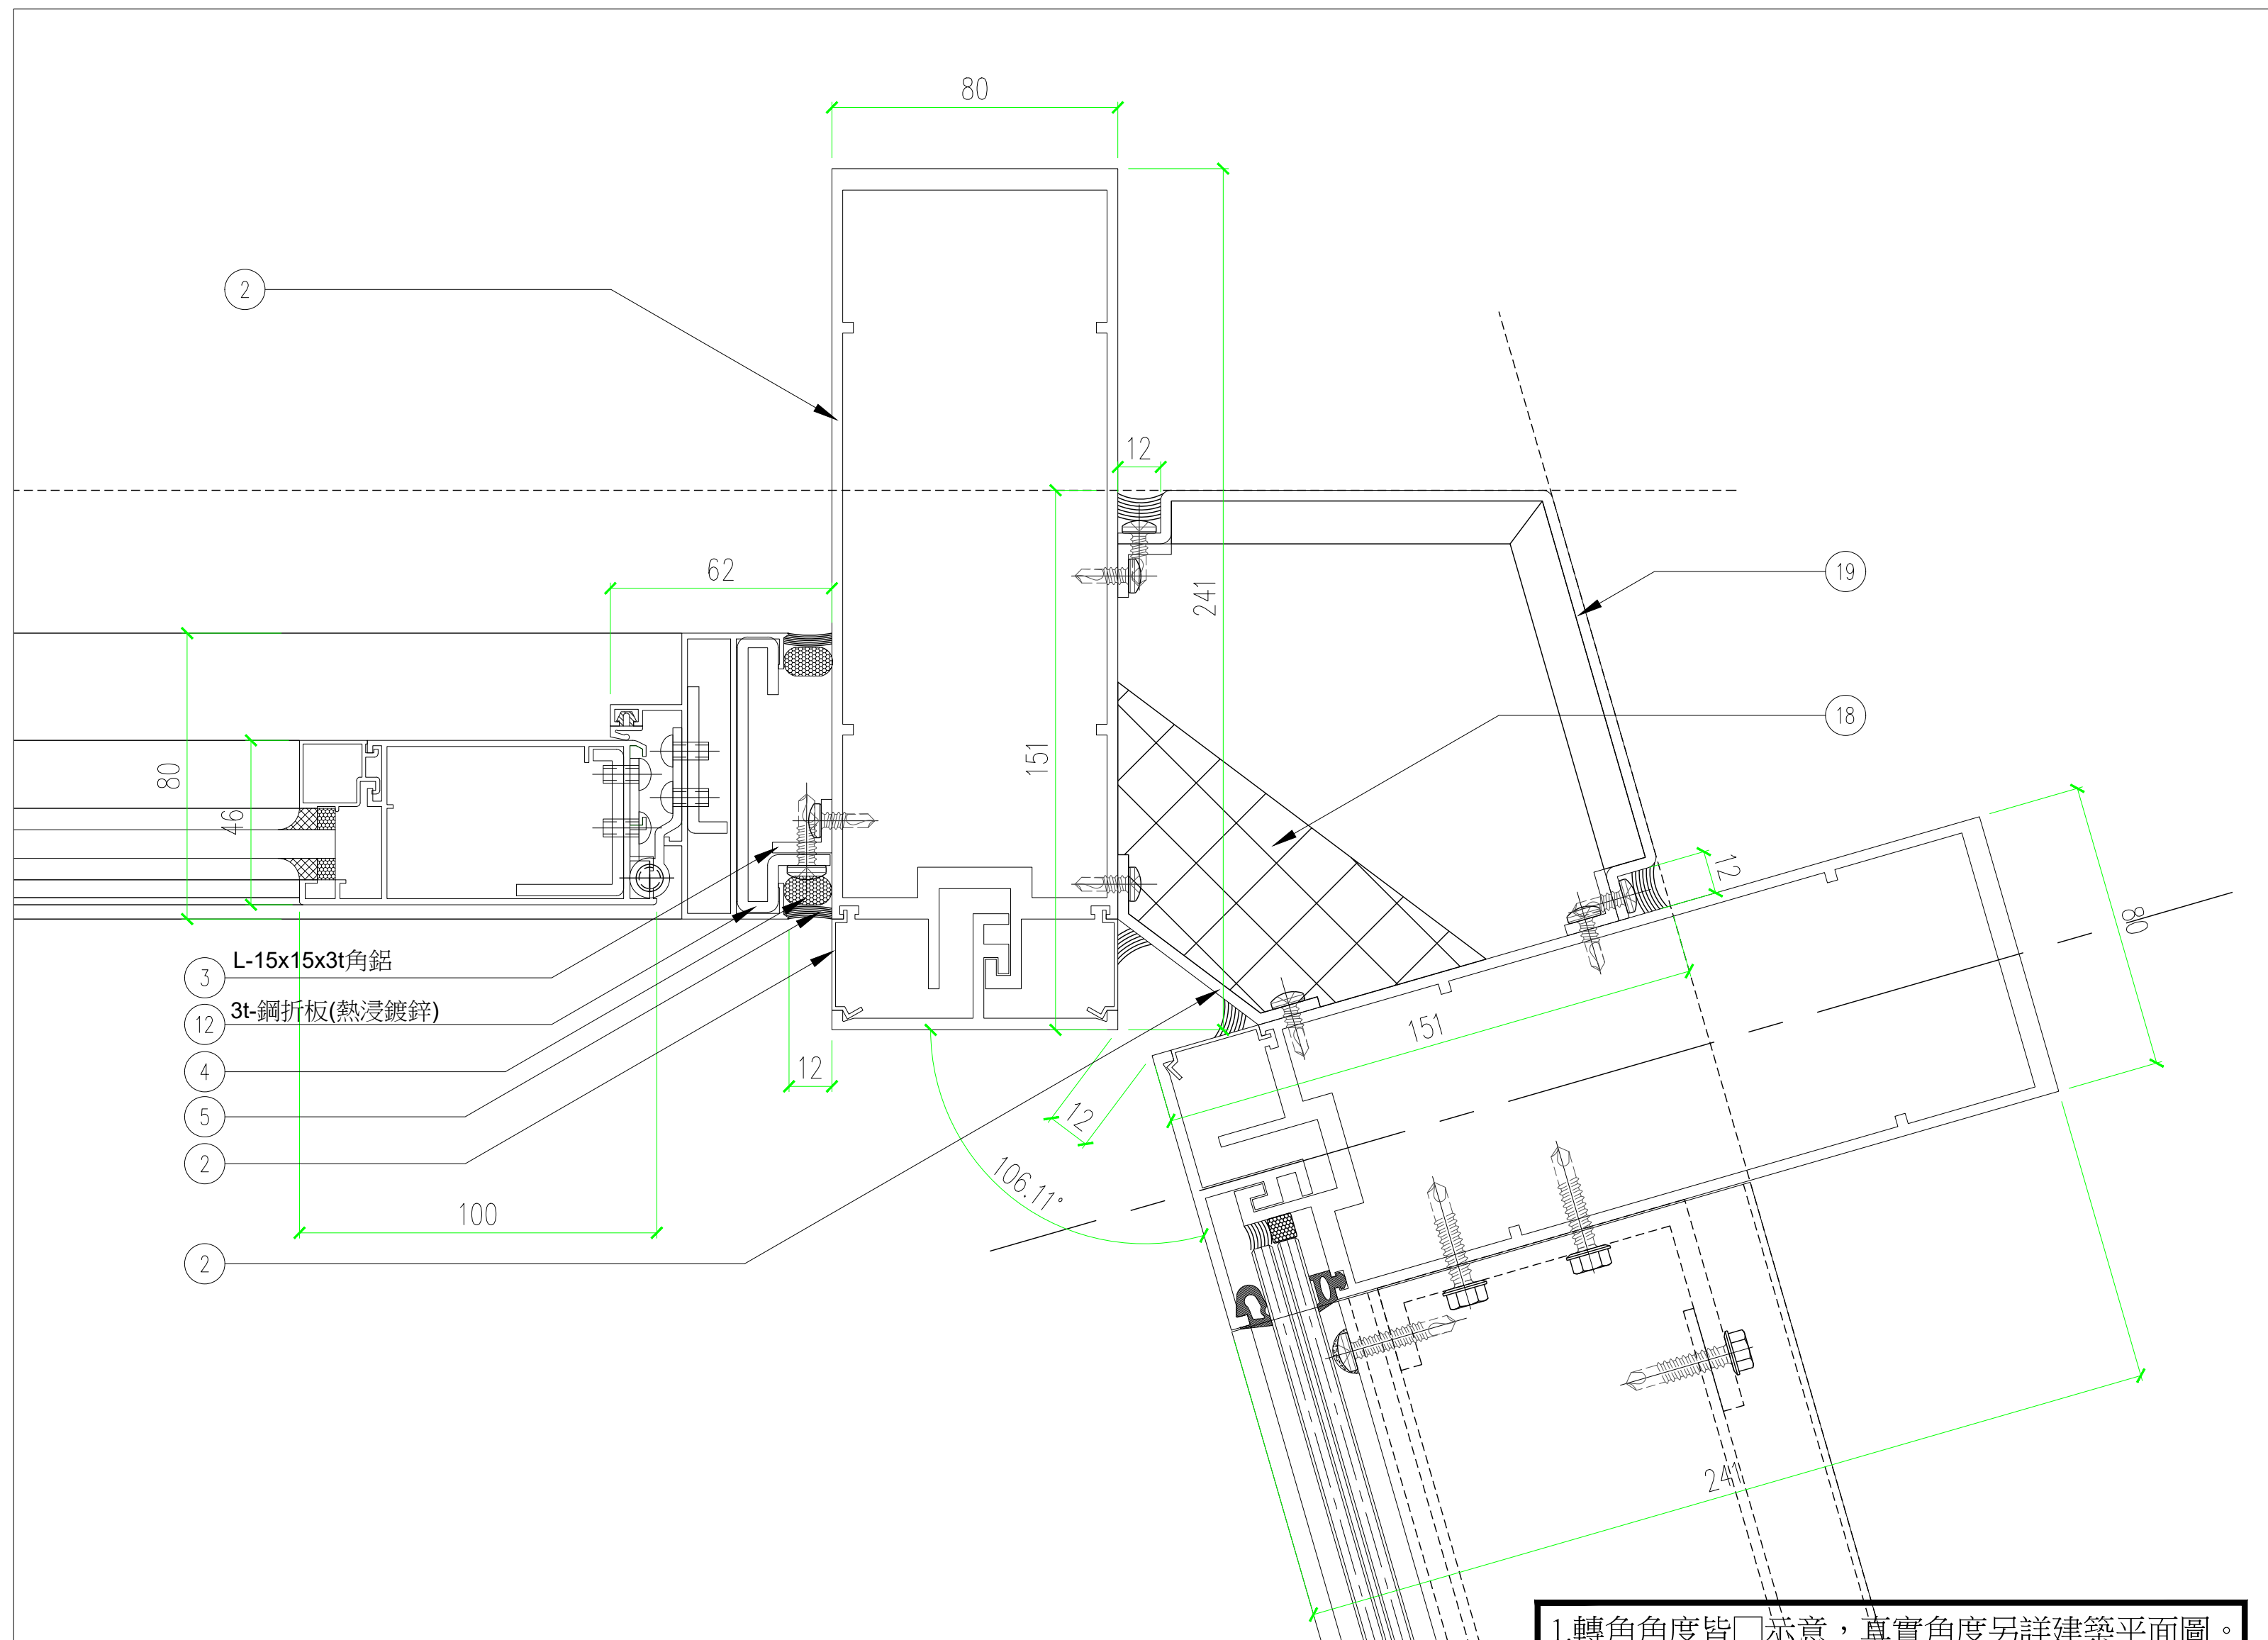

平面大樣
1/3

1.轉角角度皆□示意，真實角度另詳建築平面圖。
2.平/立面分割尺寸，另詳建築平/立/剖面圖。

2