



一般要求：
橫拉門五金 -
把手組件x2/滑軌組件x2/地軌插銷組件x2/門止x2/
地鎖x2/防水填縫/防水膠條
推開門五金 -
塞水路/把手組件/防水填縫/防水膠條/蝴蝶鉸鏈/
地鎖/毛刷條/天地插銷

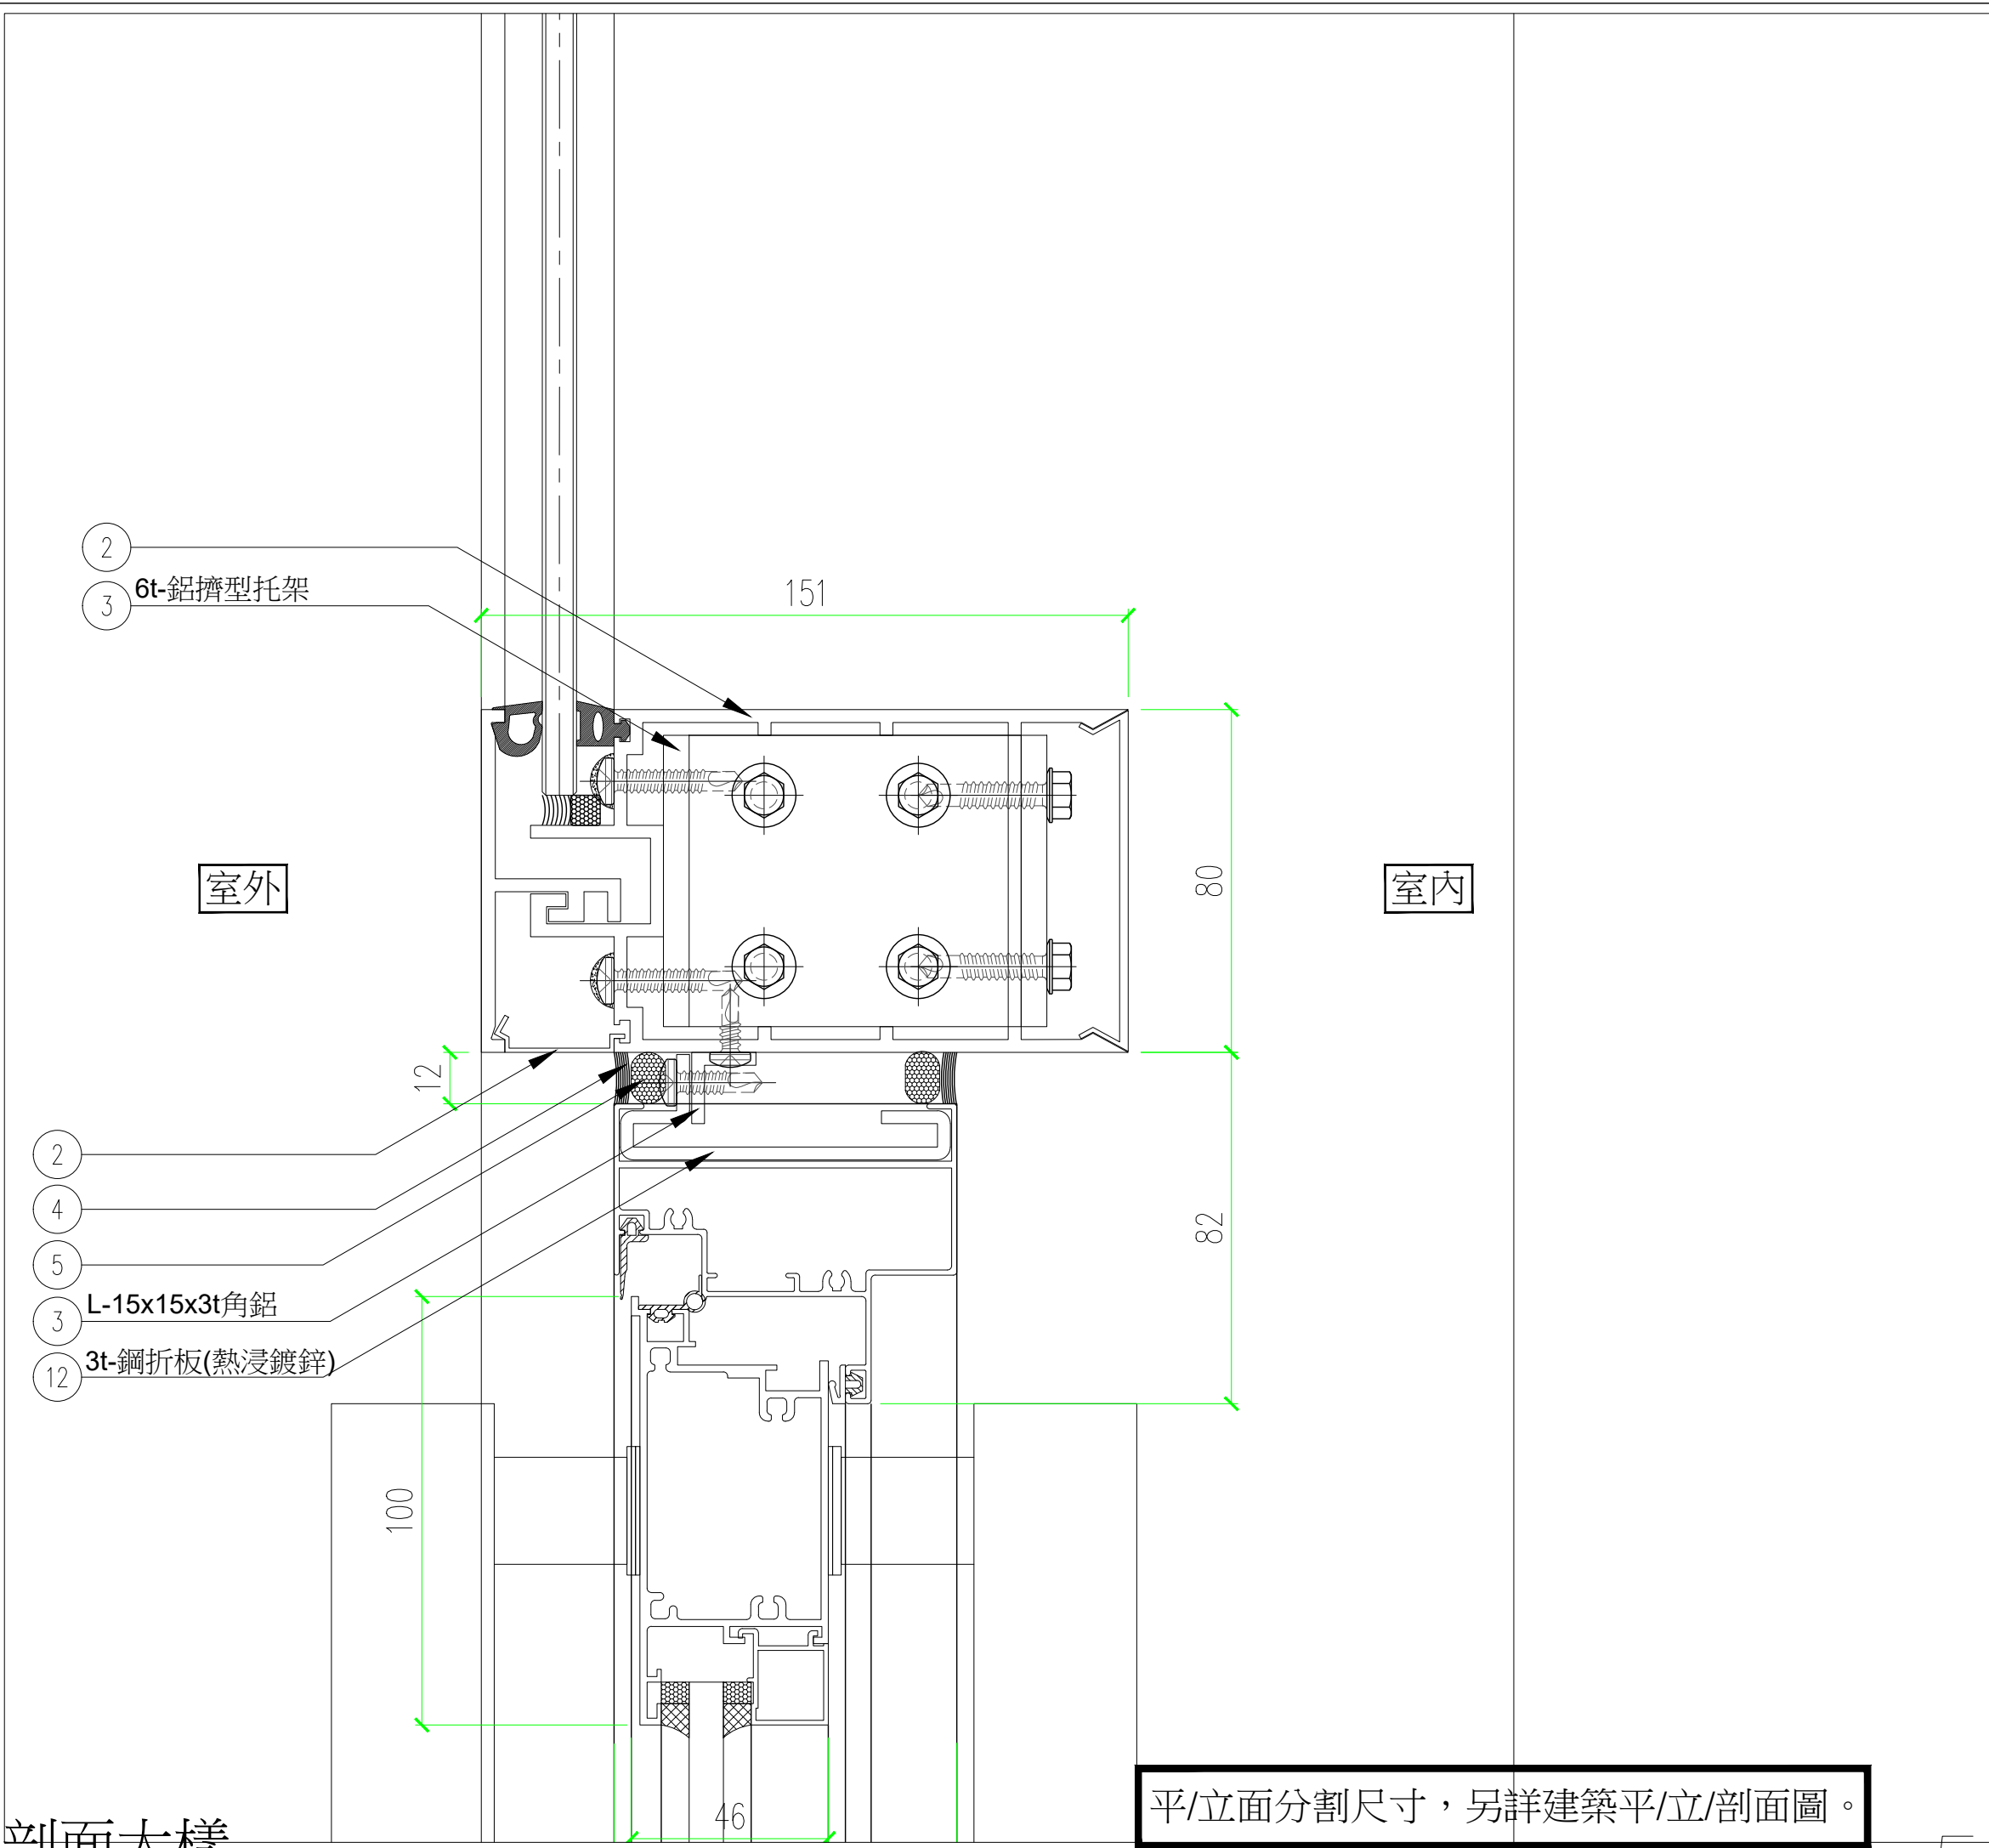


剖面大樣

1/3

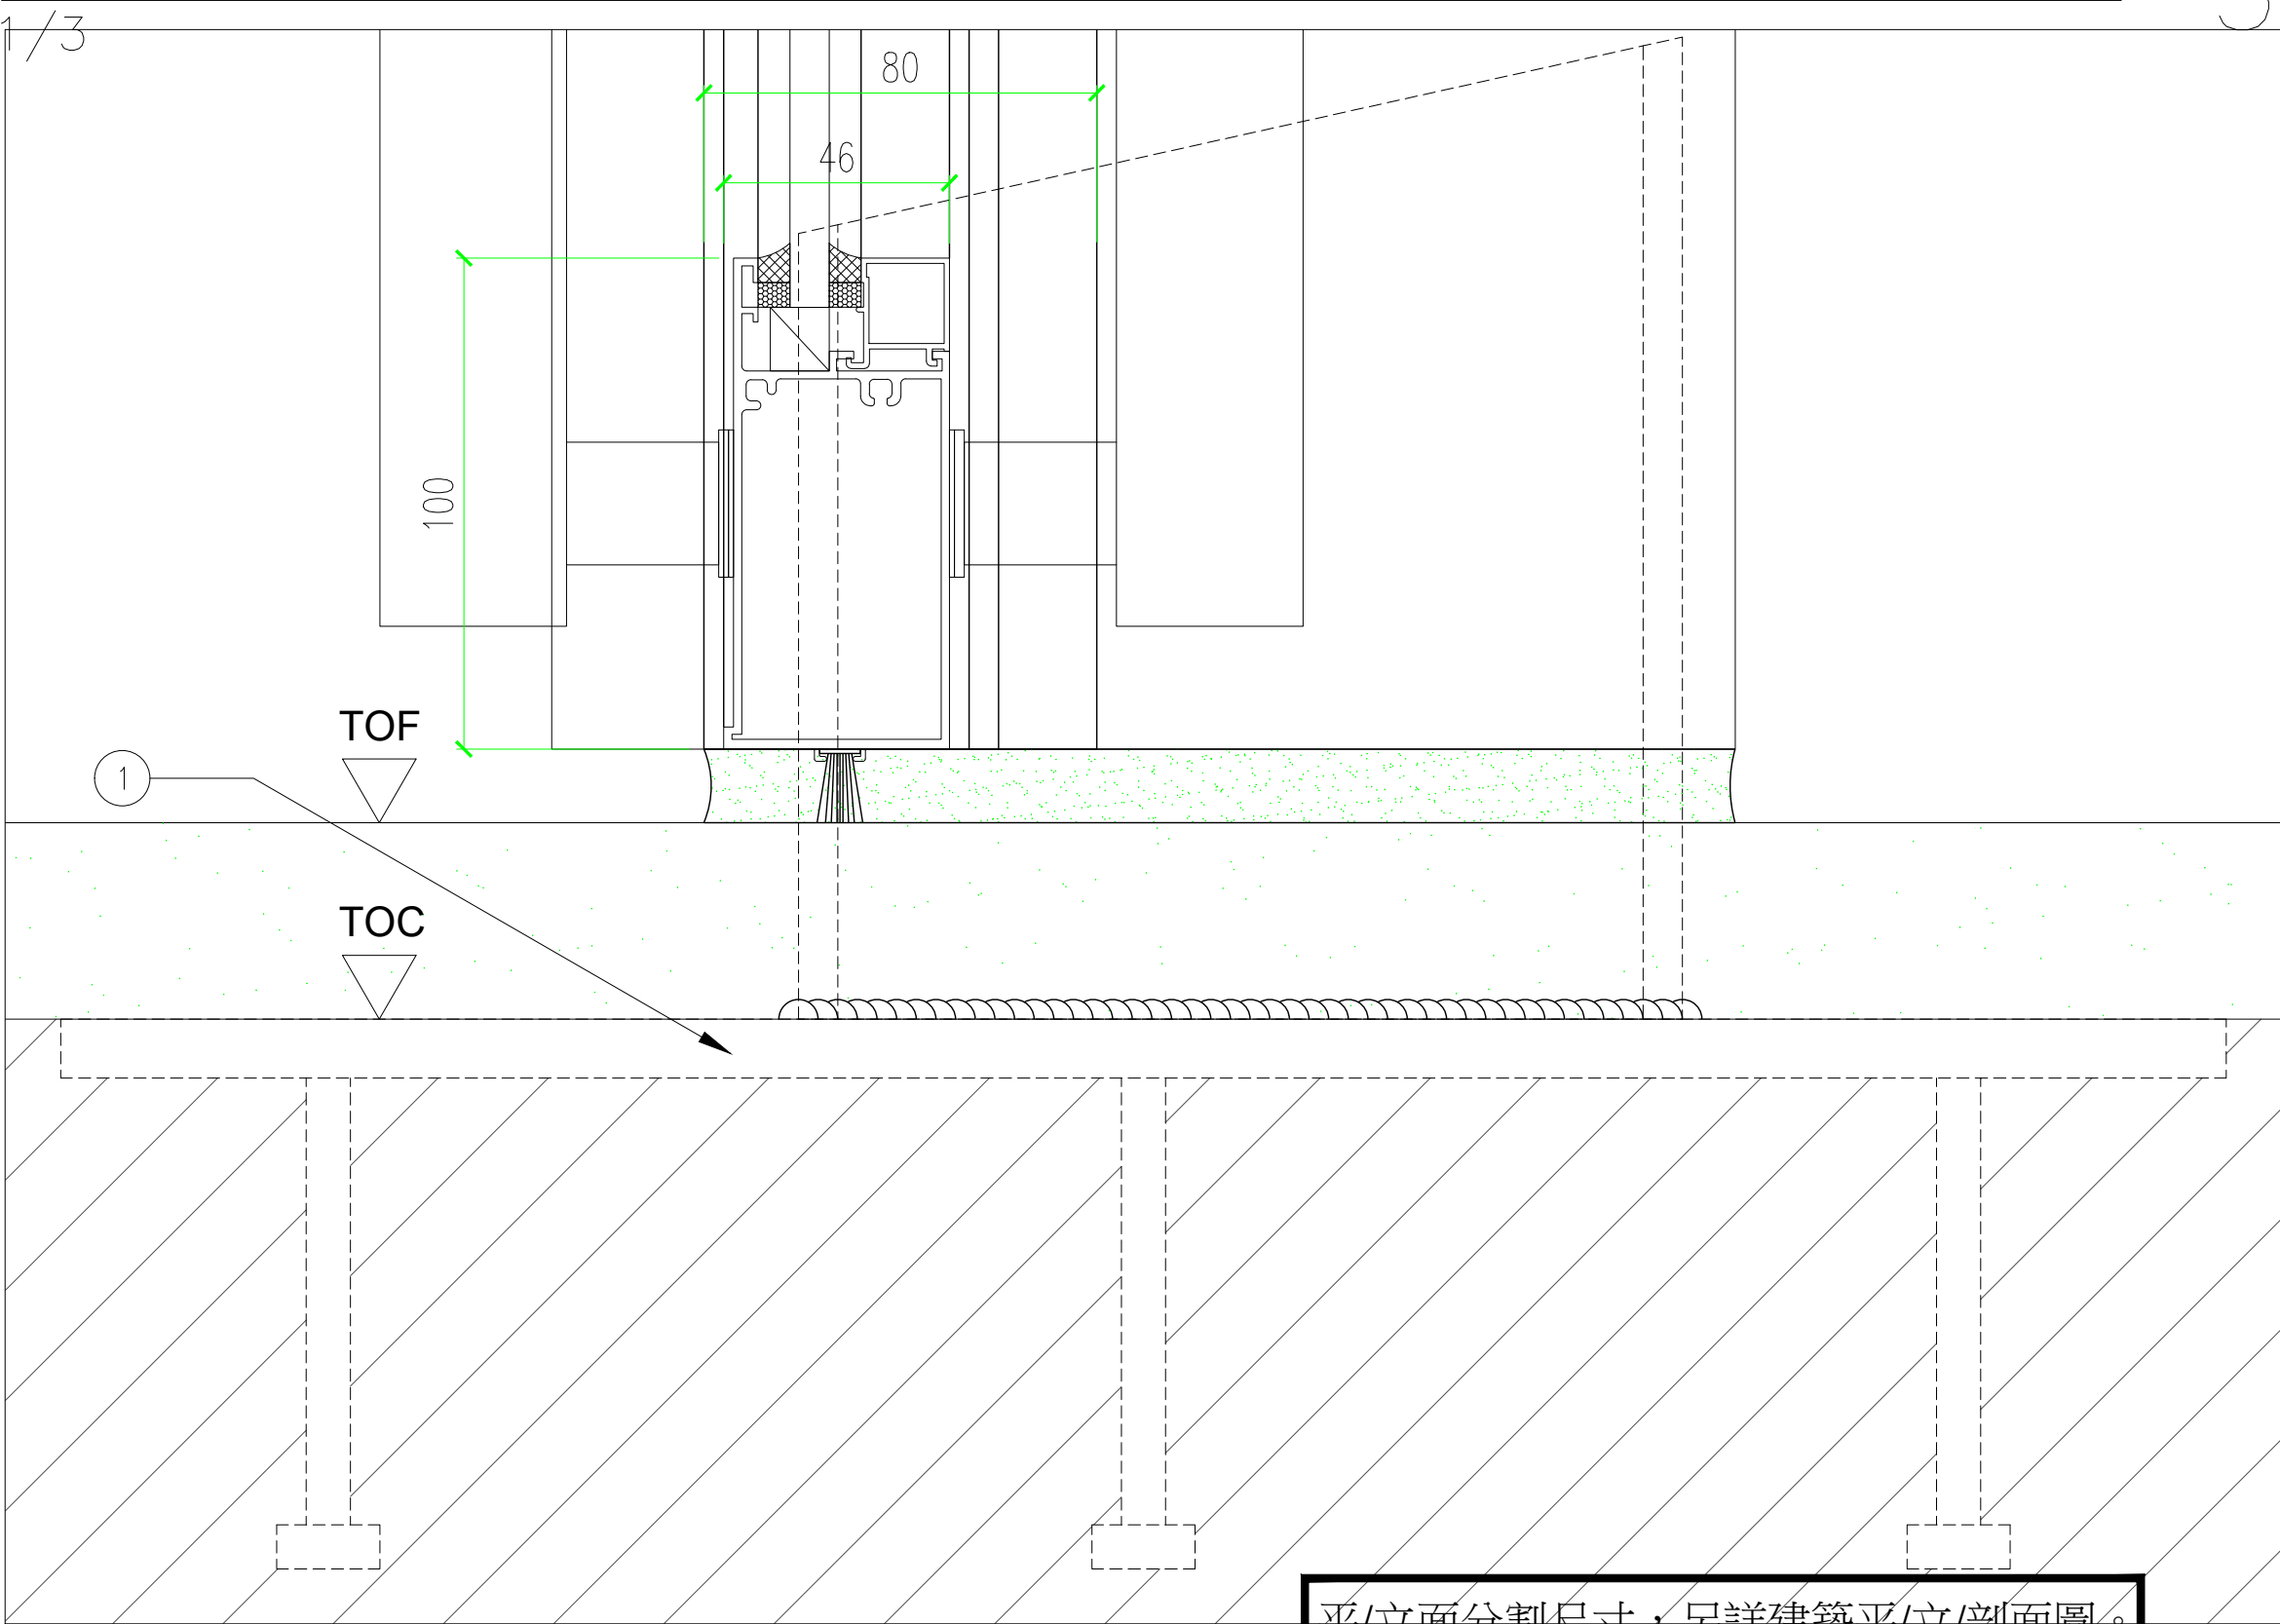


剖面大樣

1/3

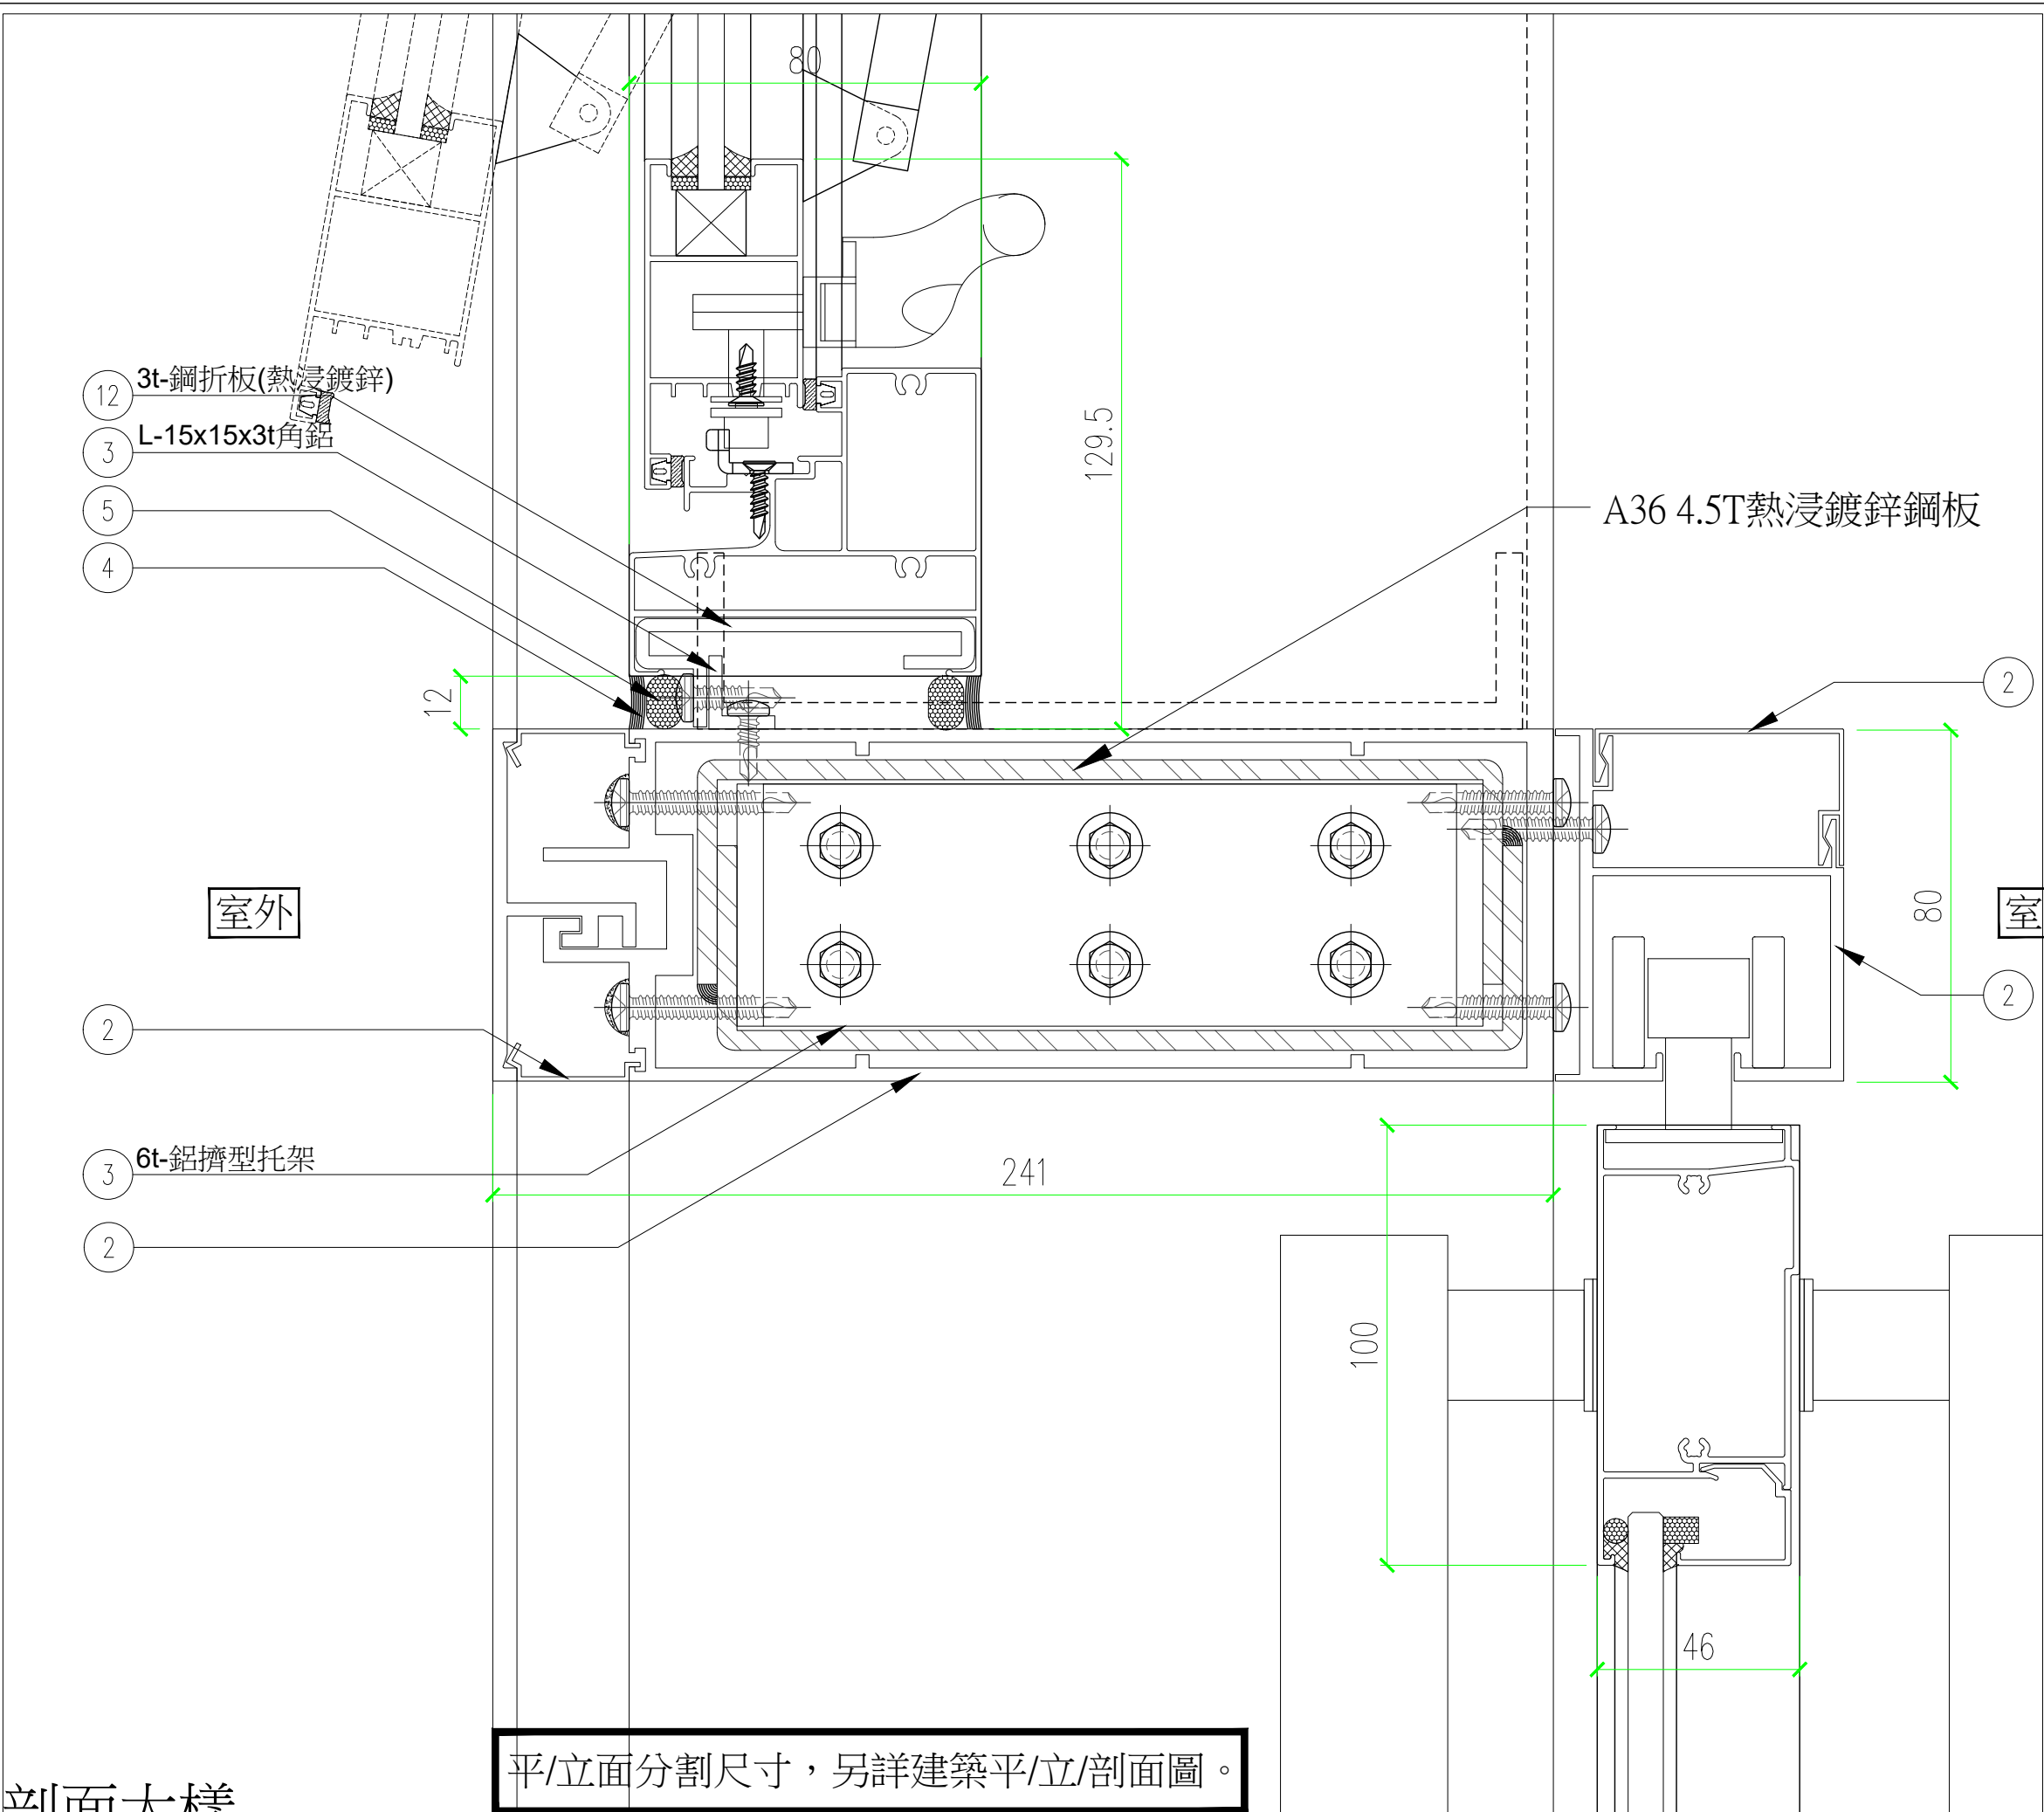

剖面大樣

1/3

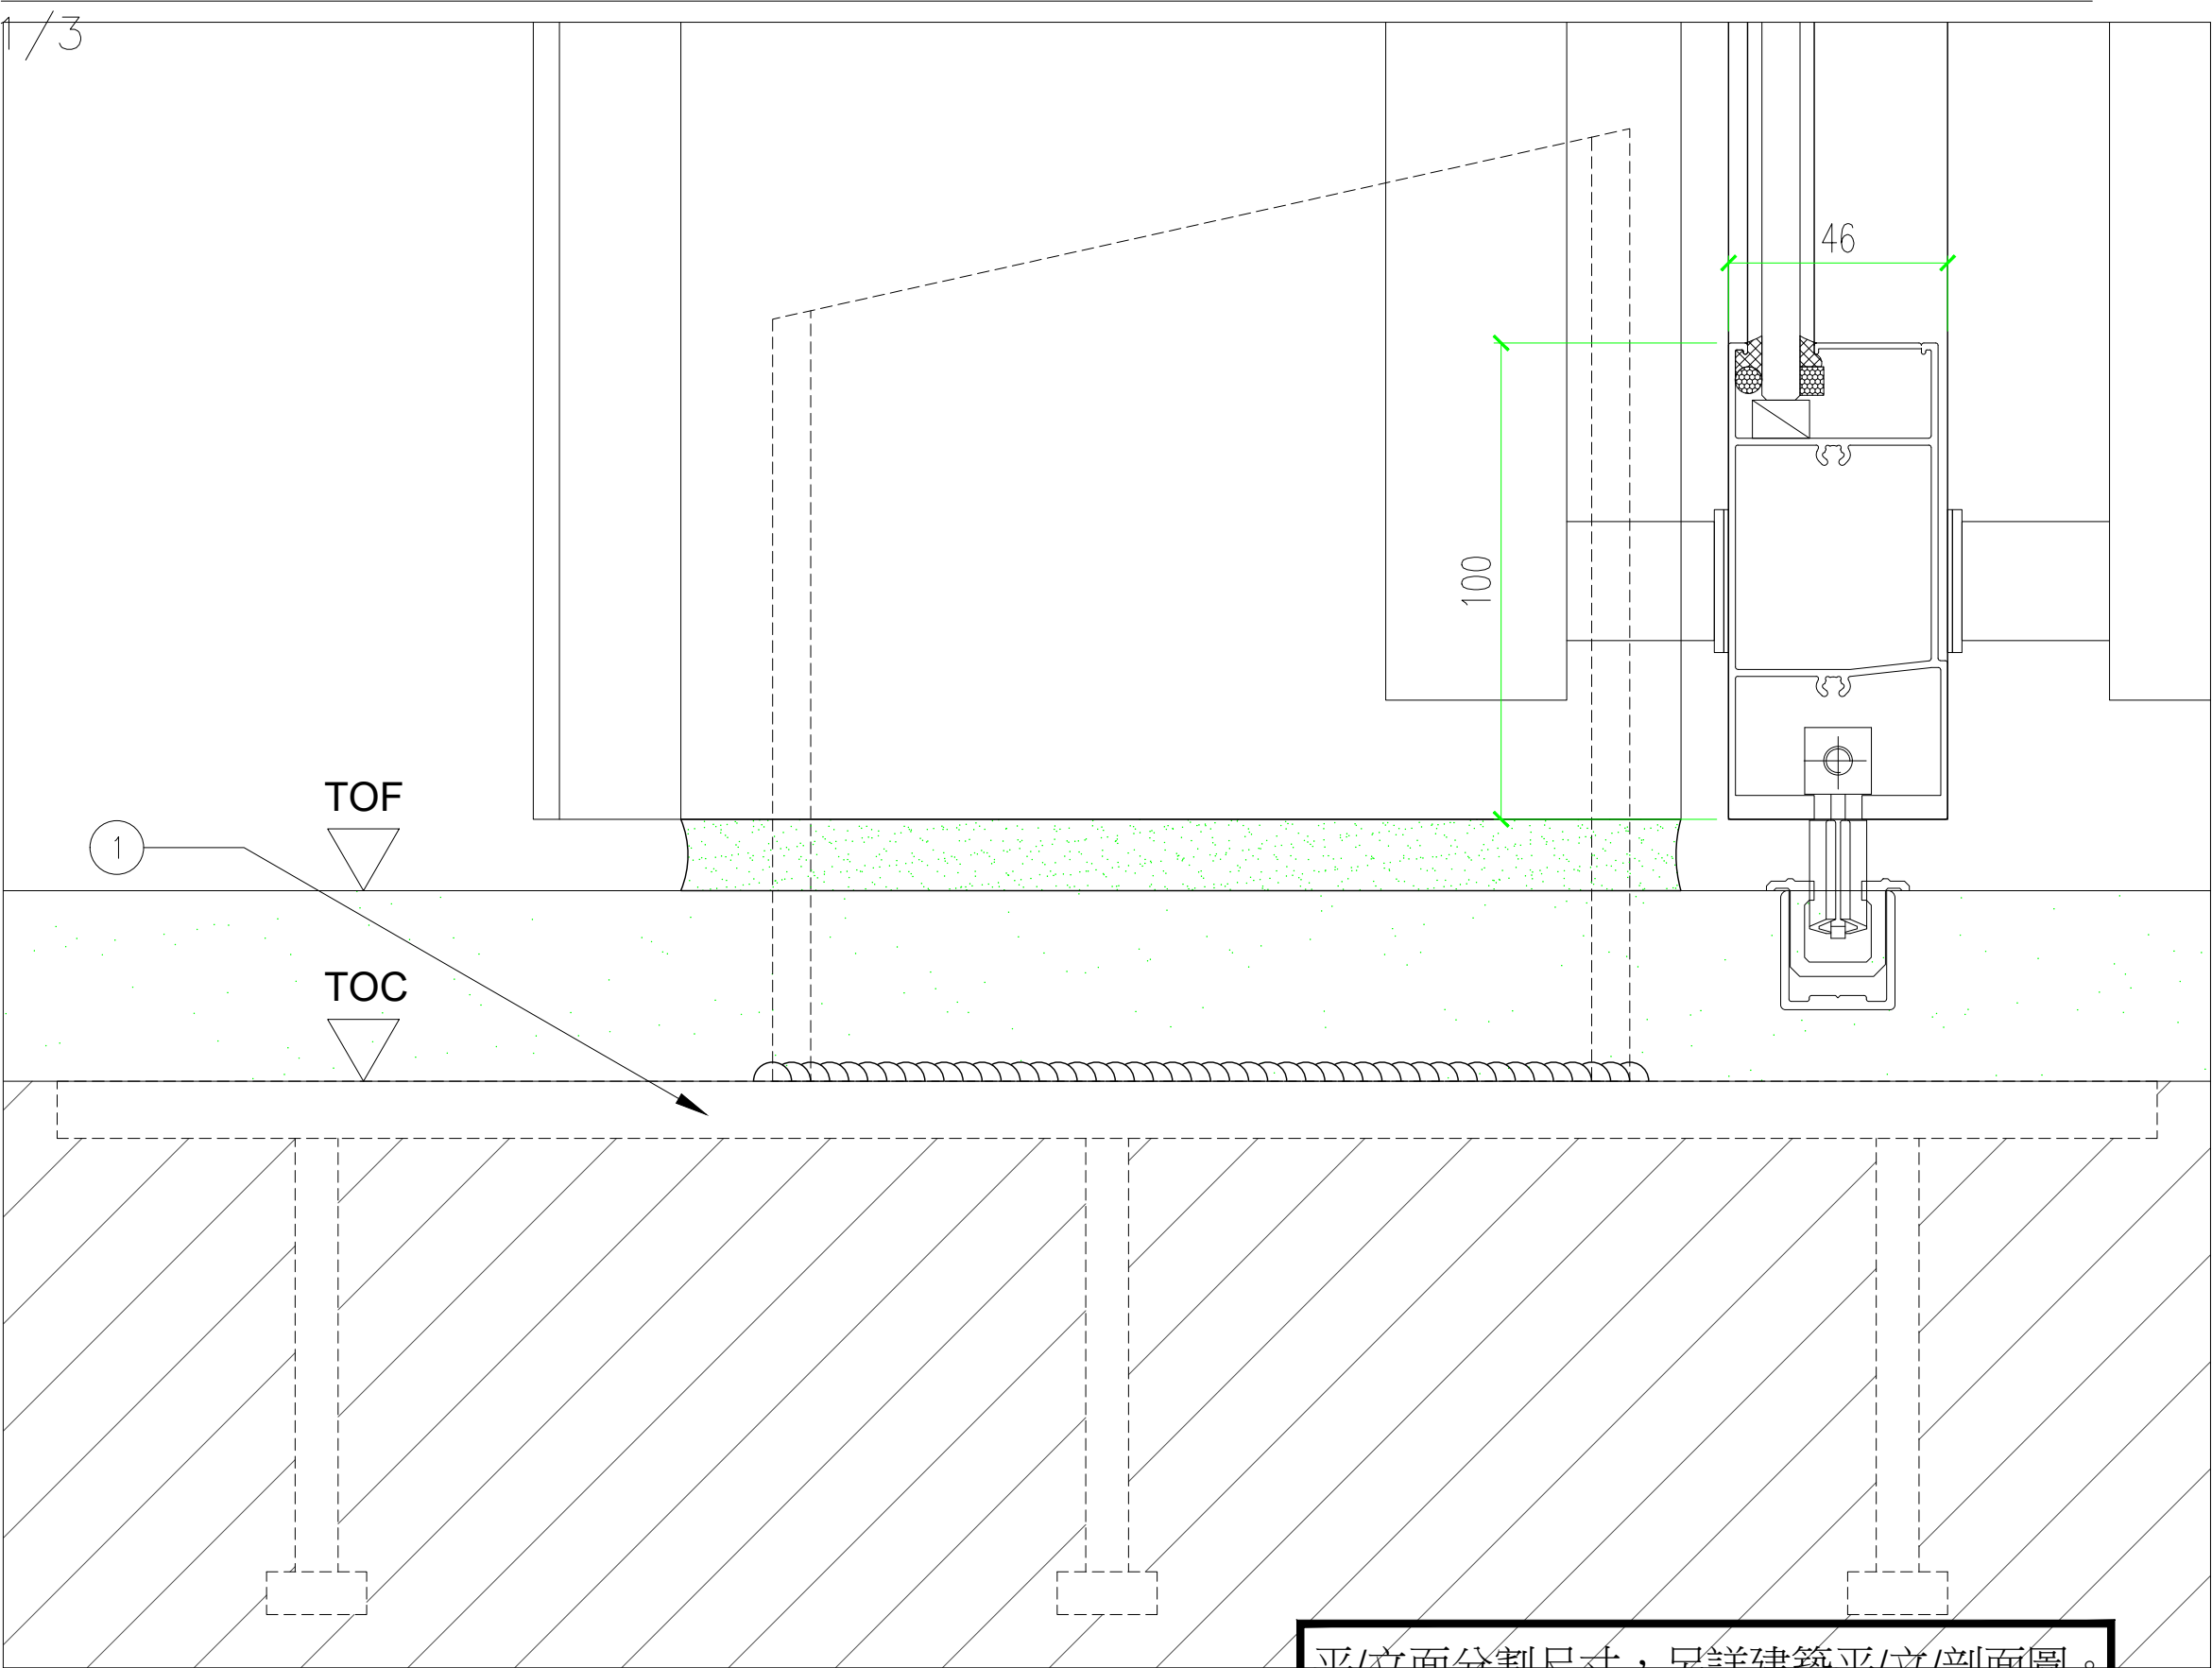

剖面大樣

1/3