



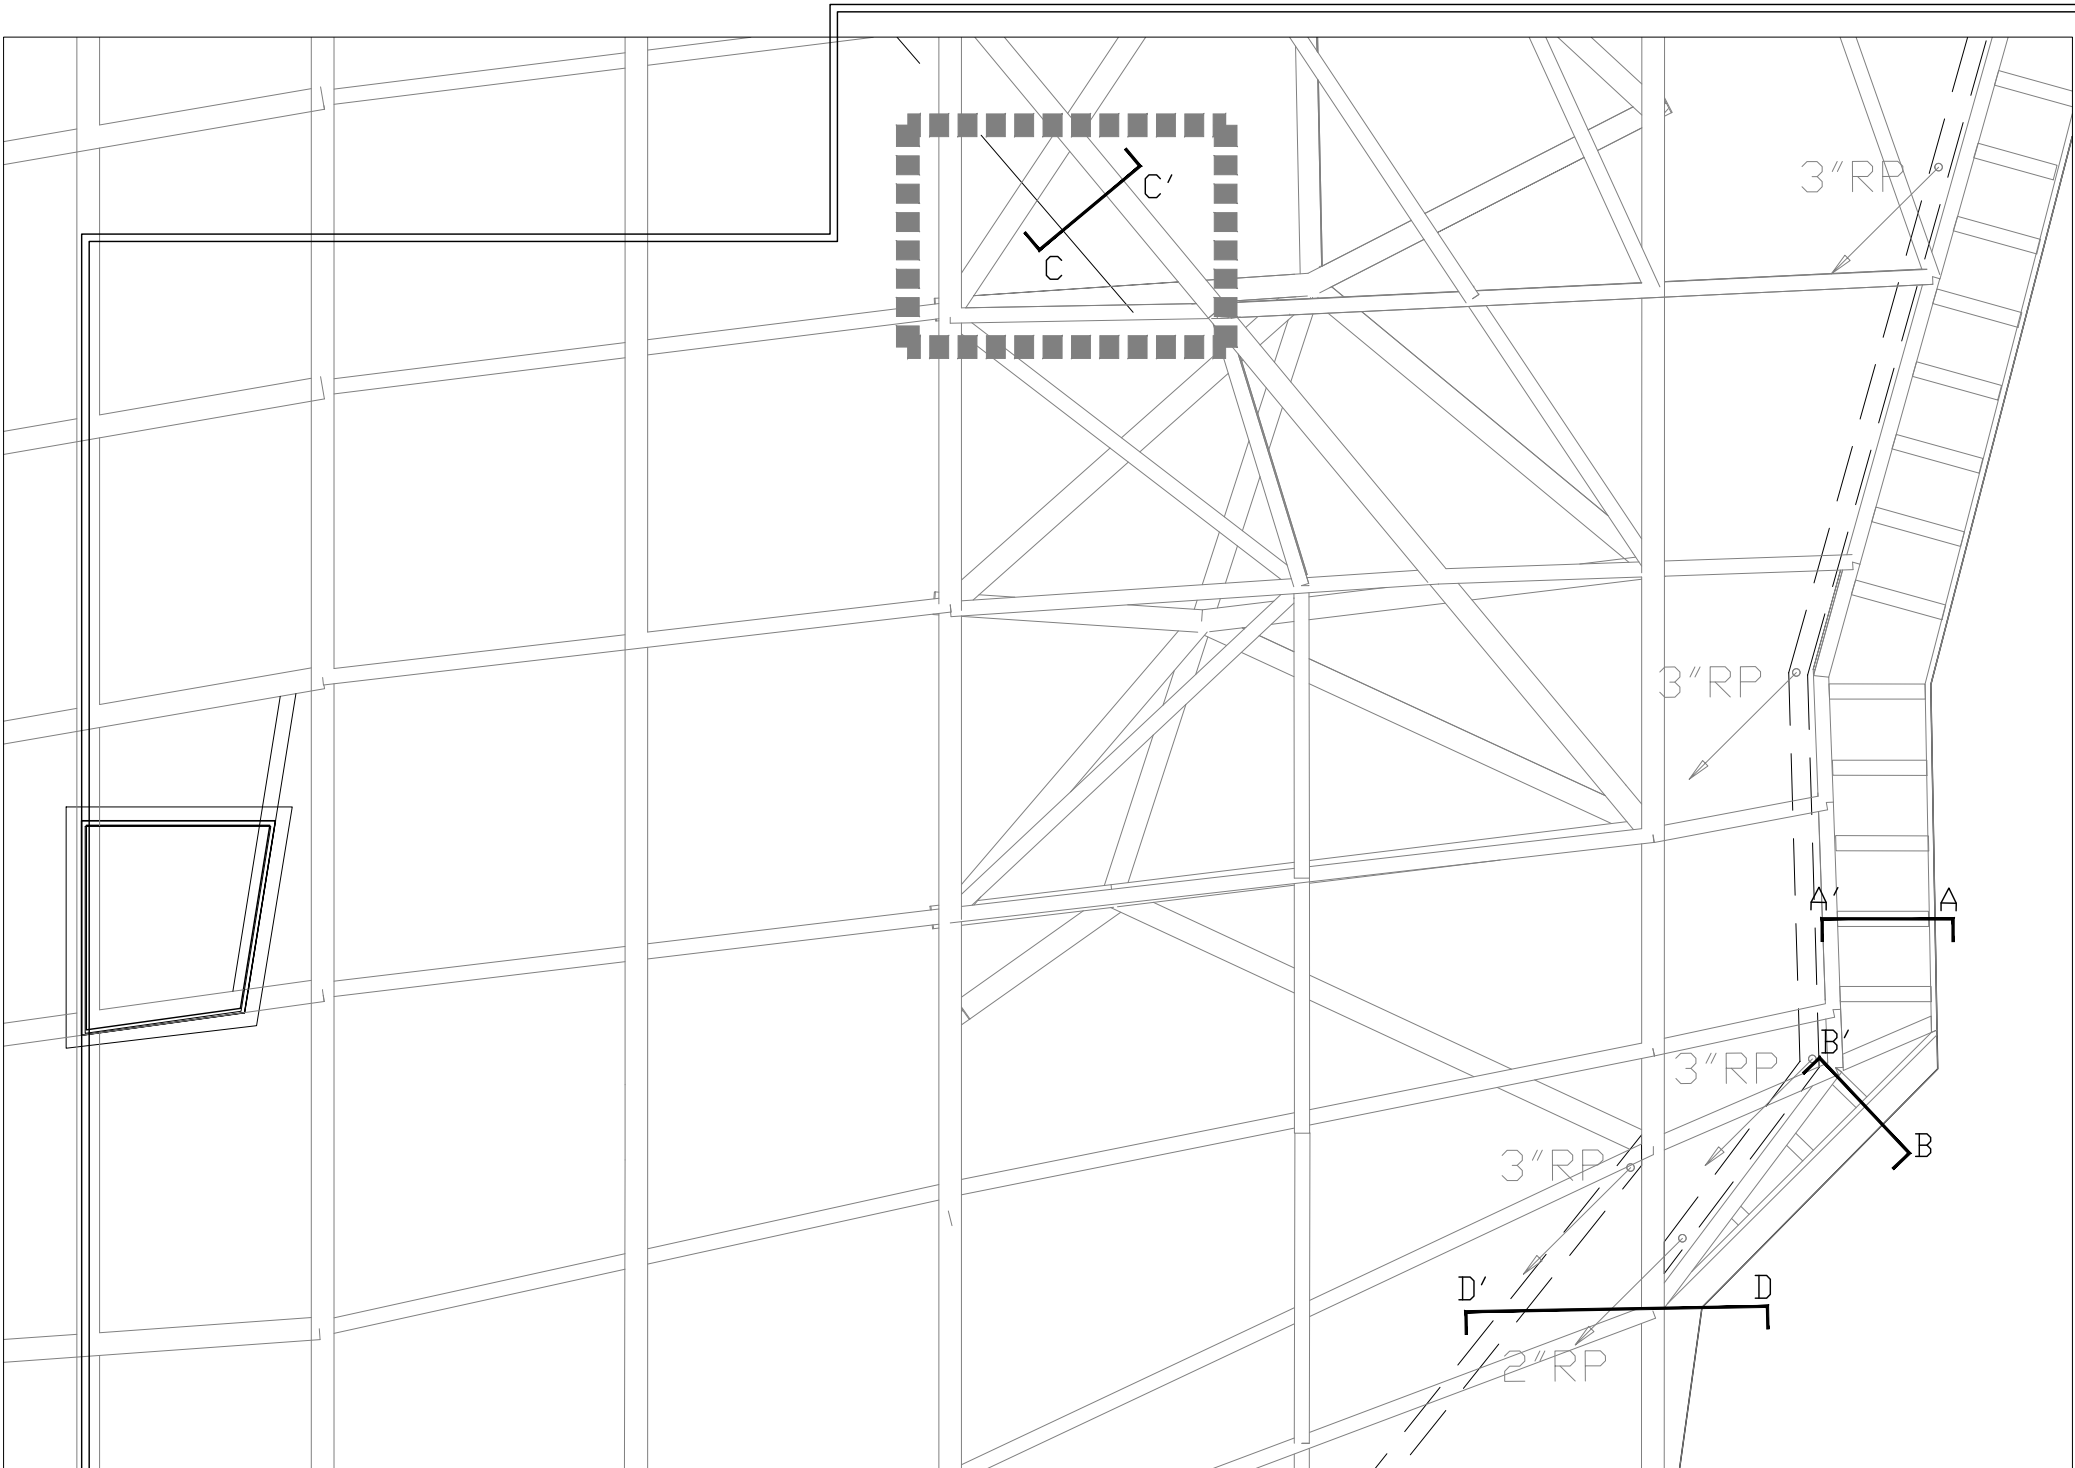


屋頂鋼板收邊 剖面索引圖

- 紋合隱藏式鋼板=0.6mm
- 不織布2.0mm防水毯
- 鋪設25mmPS隔熱板
- 二次鐵件Z型隔件 @600mm
- 整平層9mm玻纖水泥板
- 陶瓷棉25mm\*96k
- 結構型1.2mm鋼承板

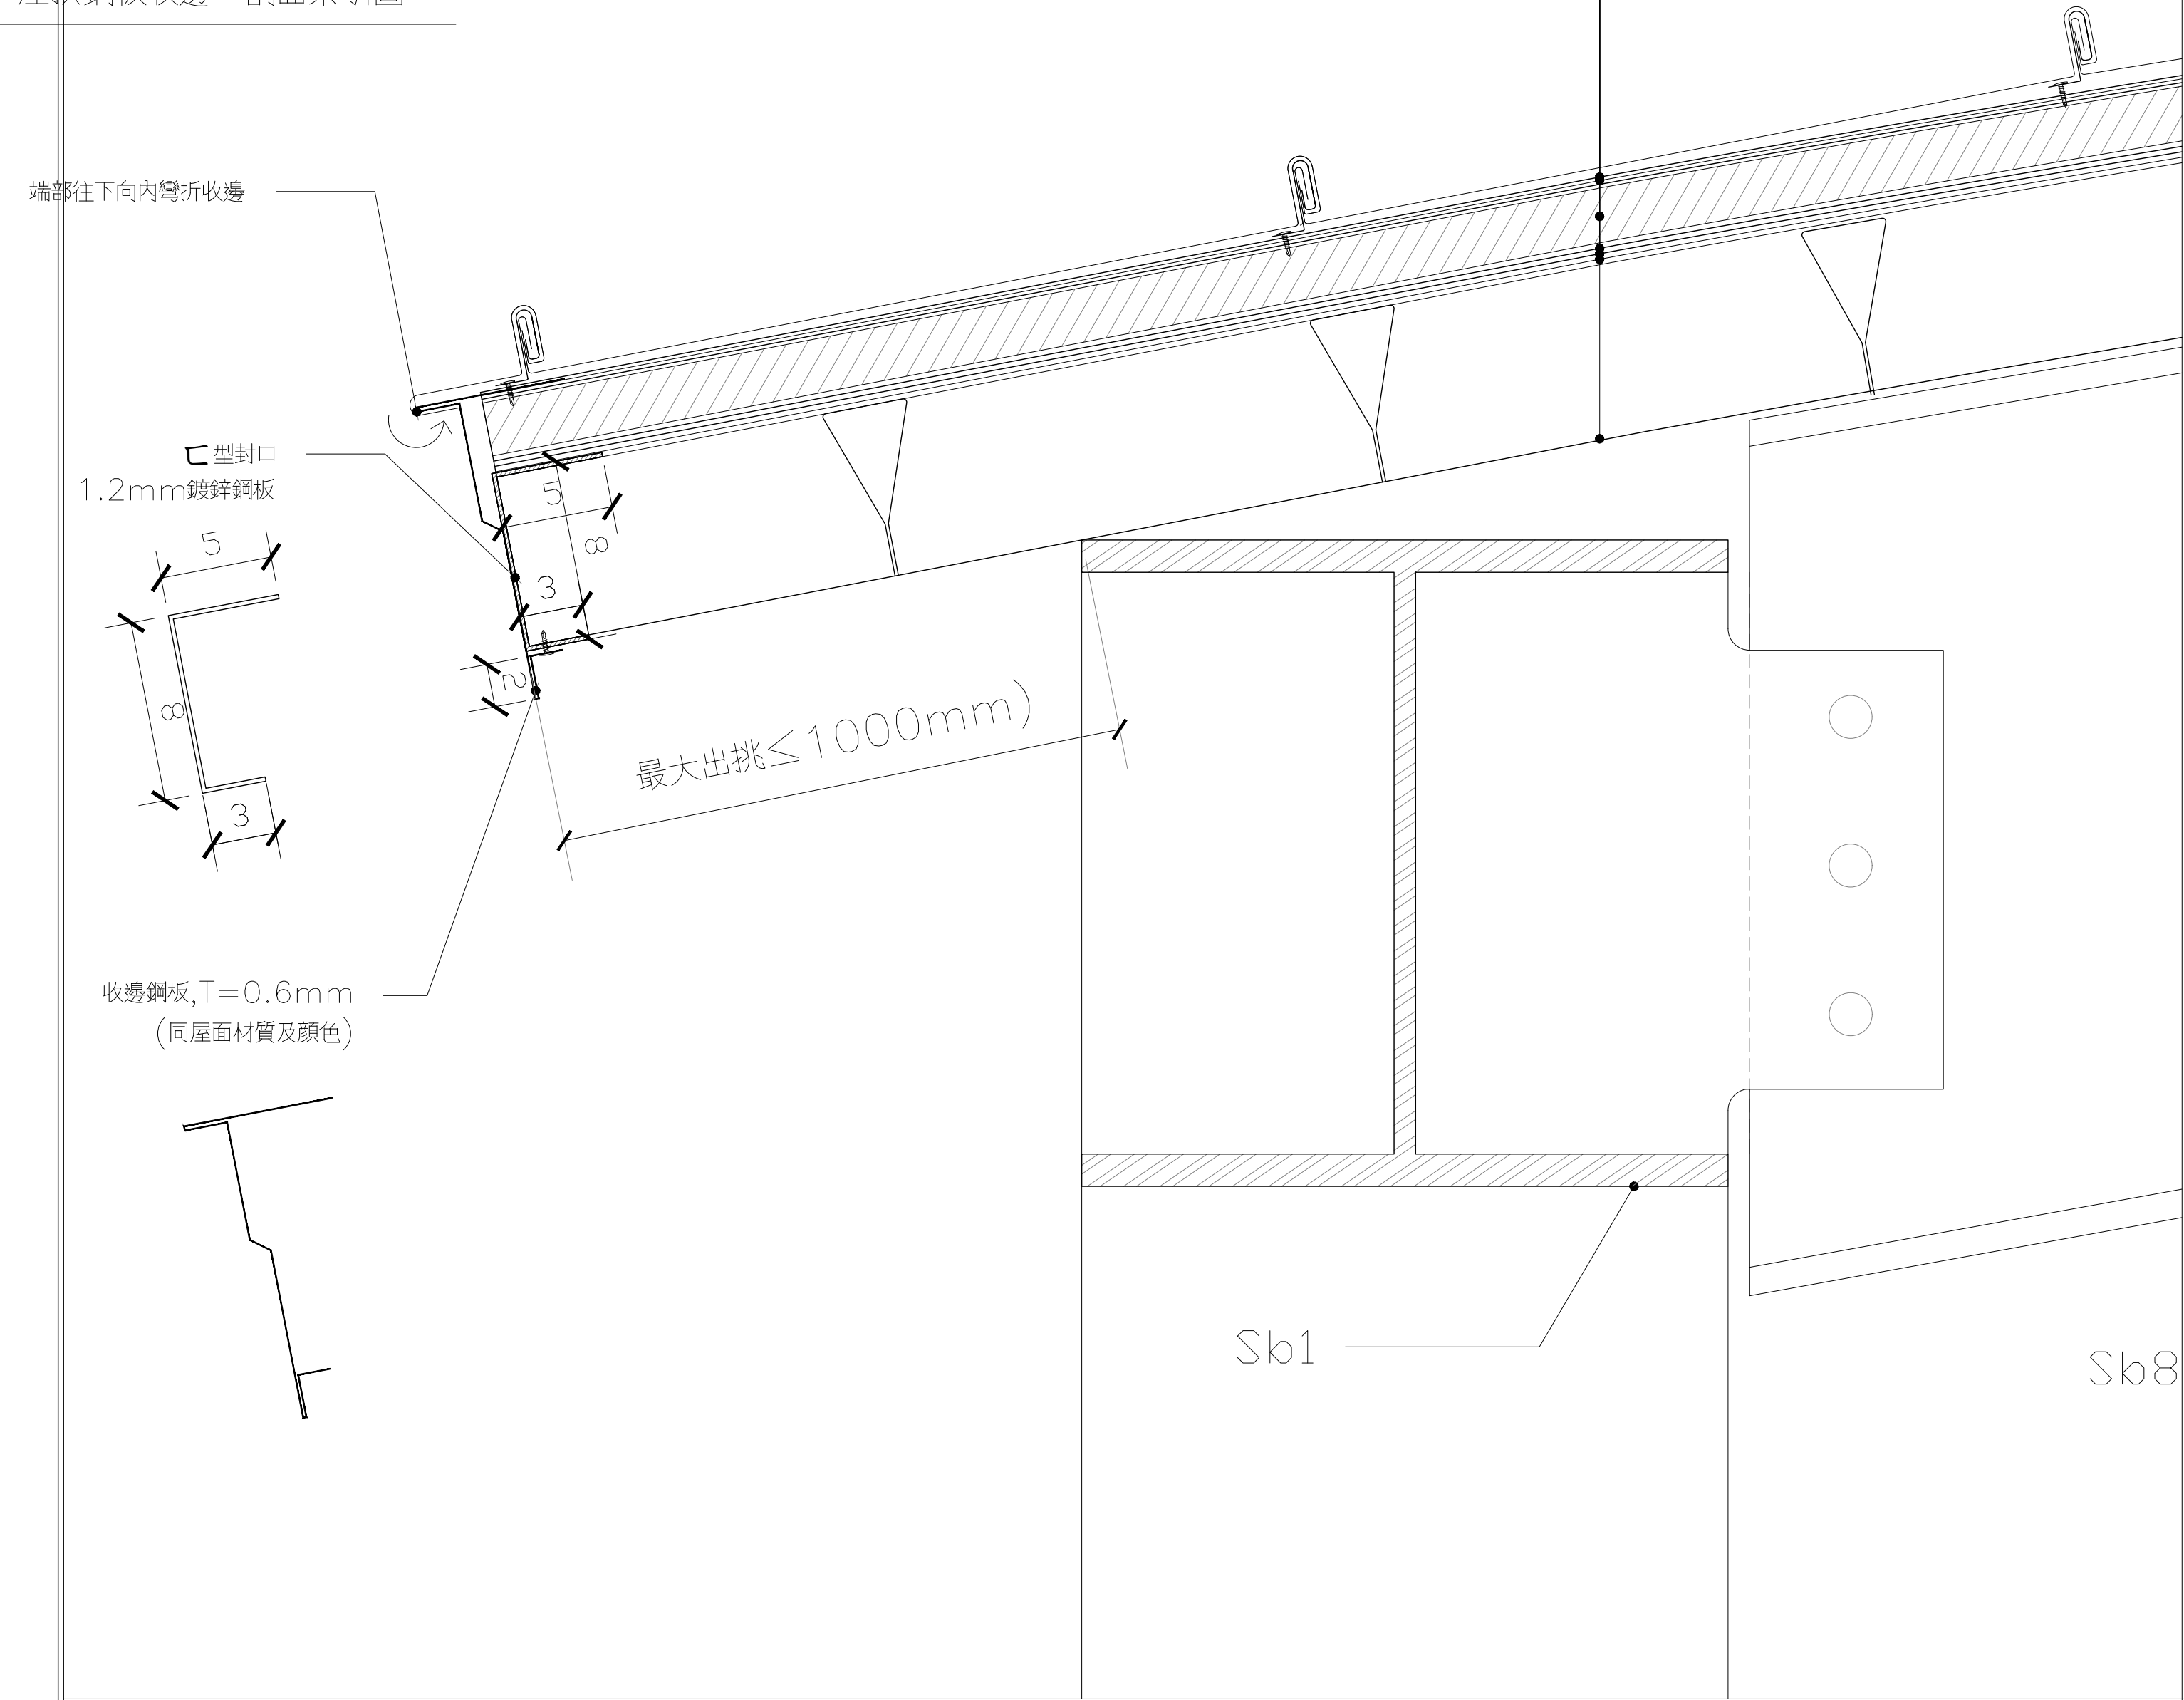

屋緣收邊 C-C' 剖面詳圖

- 紋合隱藏式鋼板=0.6mm
- 不織布2.0mm防水毯
- 鋪設25mmPS隔熱板
- 二次鐵件Z型隔件 @600mm
- 整平層9mm玻纖水泥板
- 陶瓷棉25mm\*96k
- 結構型1.2mm鋼承板

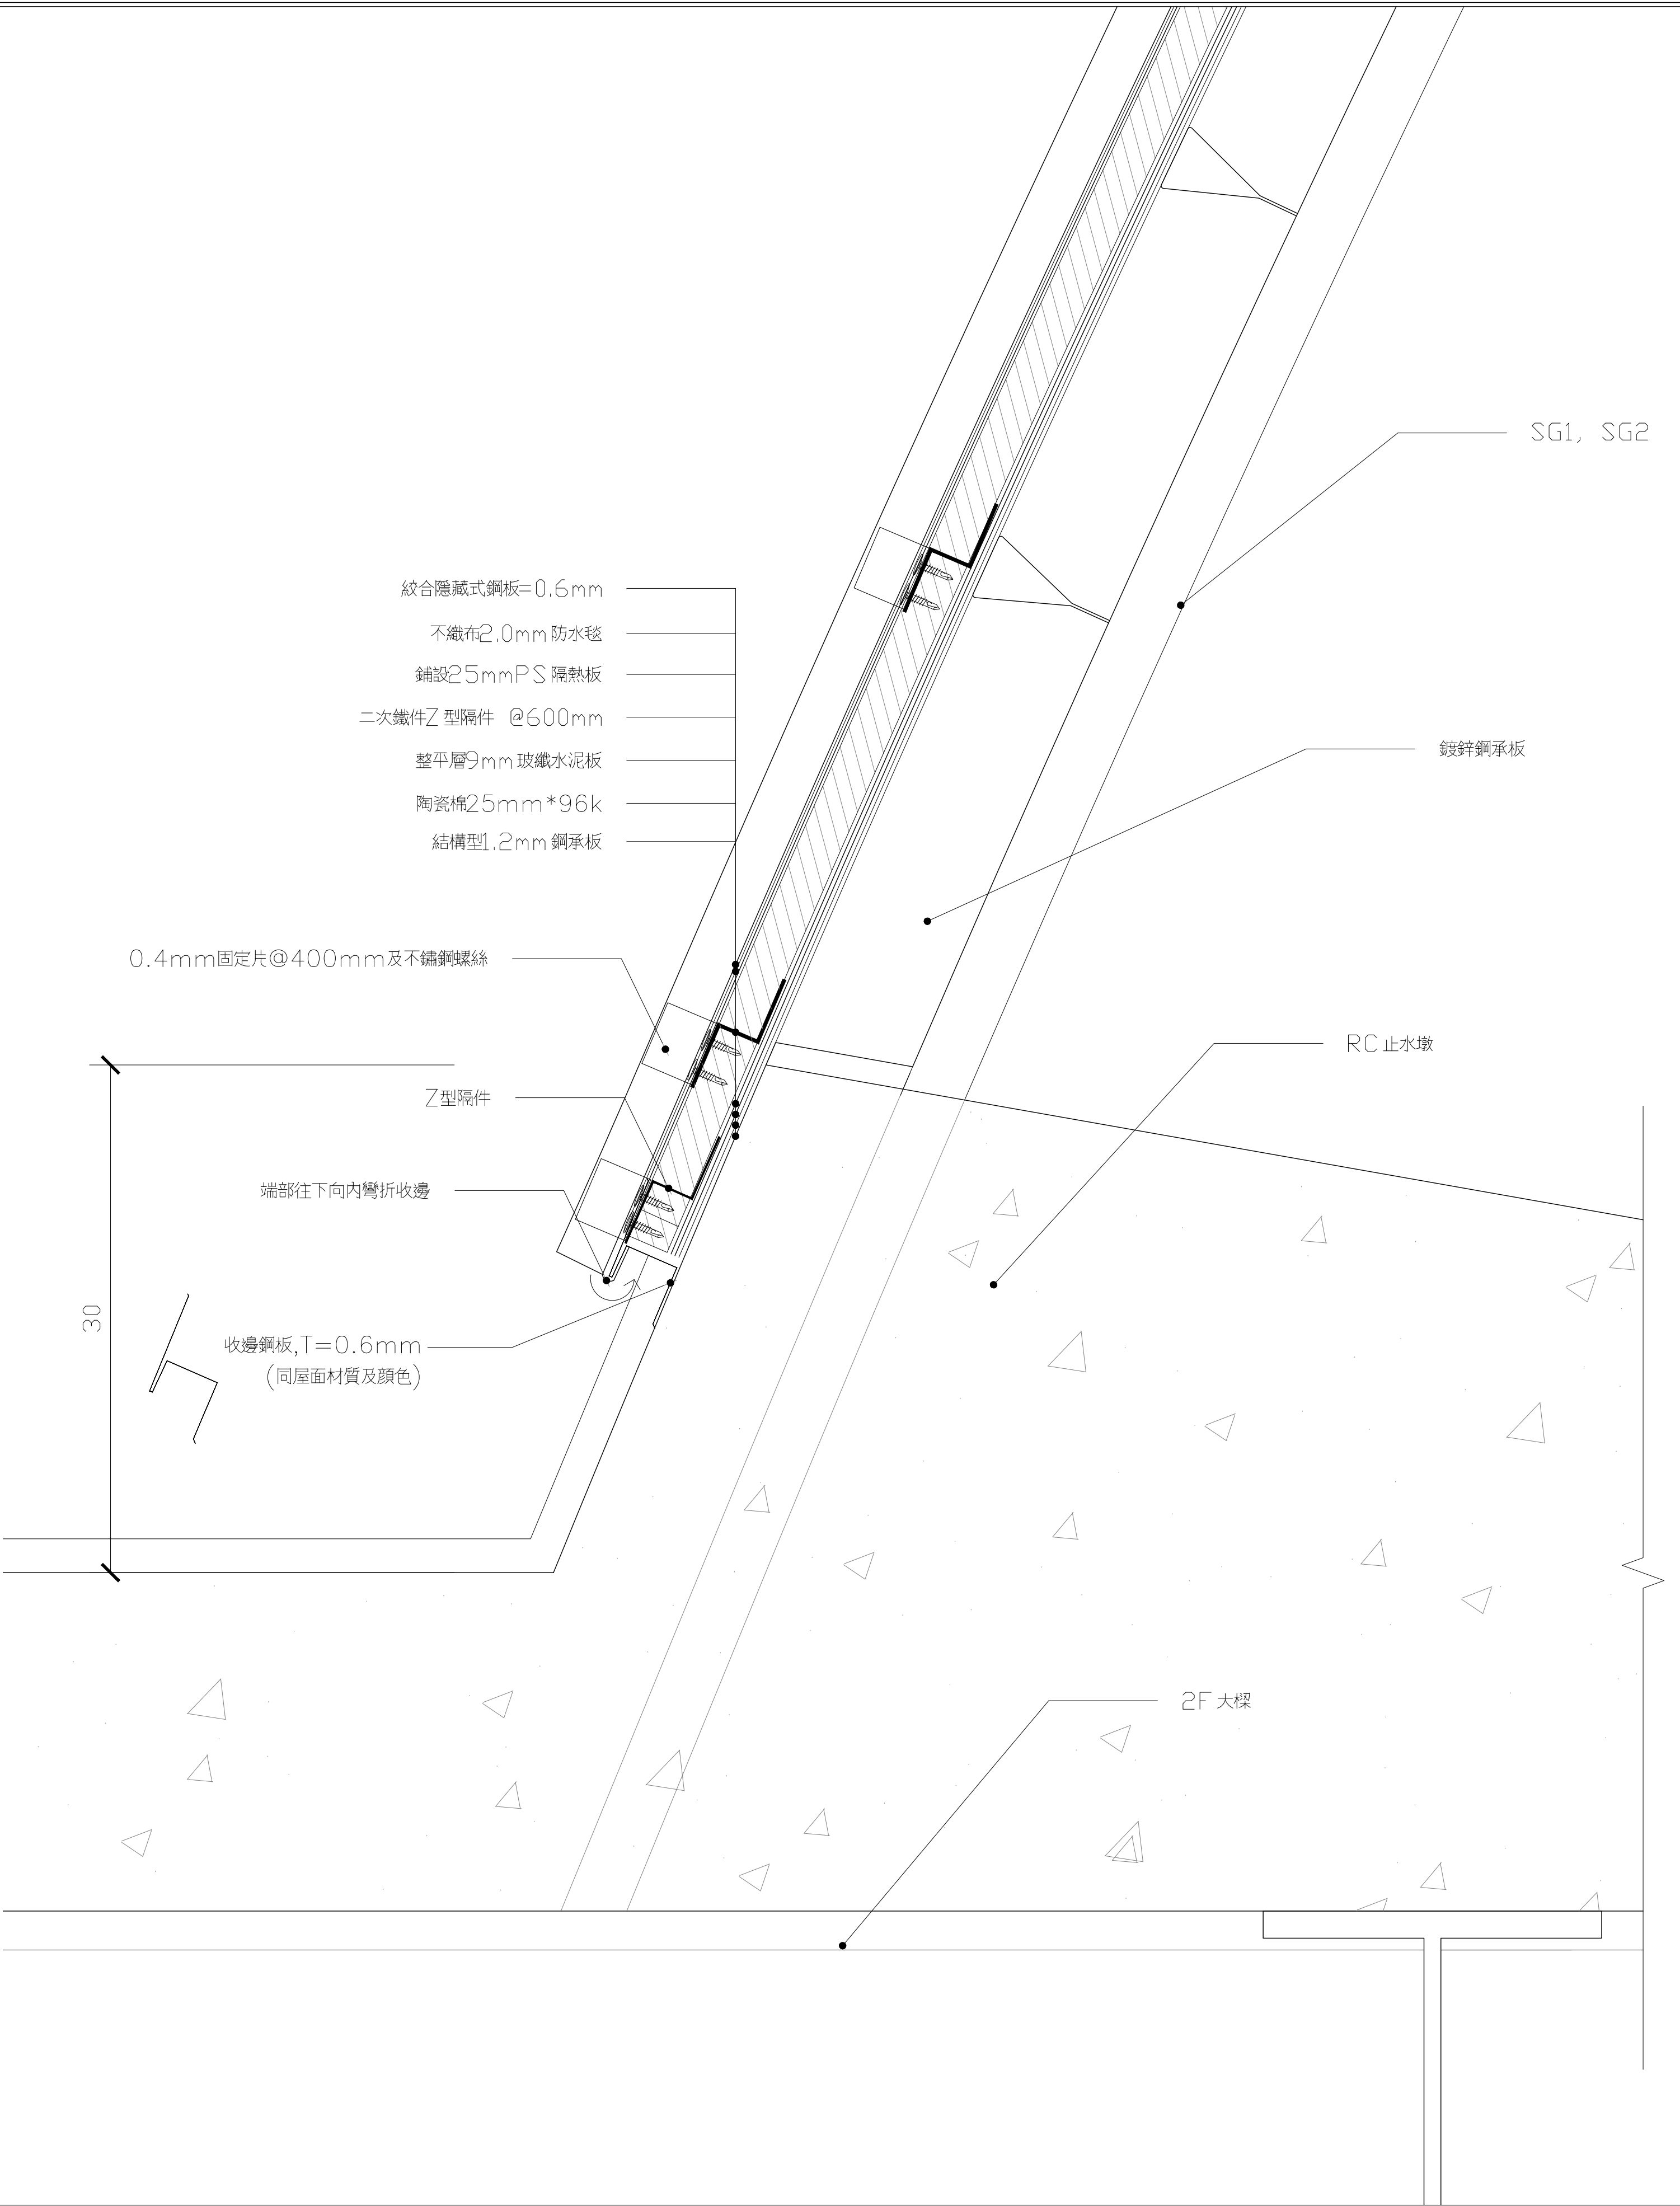

牆面收邊剖面詳圖

S: 1/5 單位 mm



田中央聯合建築師事務所  
宜蘭市建業路428號  
TEL 03-9253725 FAX 03-9253980  
E-mail: fieldoffice@fieldoffice.com.tw

圖檔 10412-1  
比例 A1:  
A3:  
日期  
修正

新竹市關埔地區新設國小建校工程 (三期-體育館及景觀工程)  
屋緣收邊

圖號  
A7-4

張號  
108 / 337